

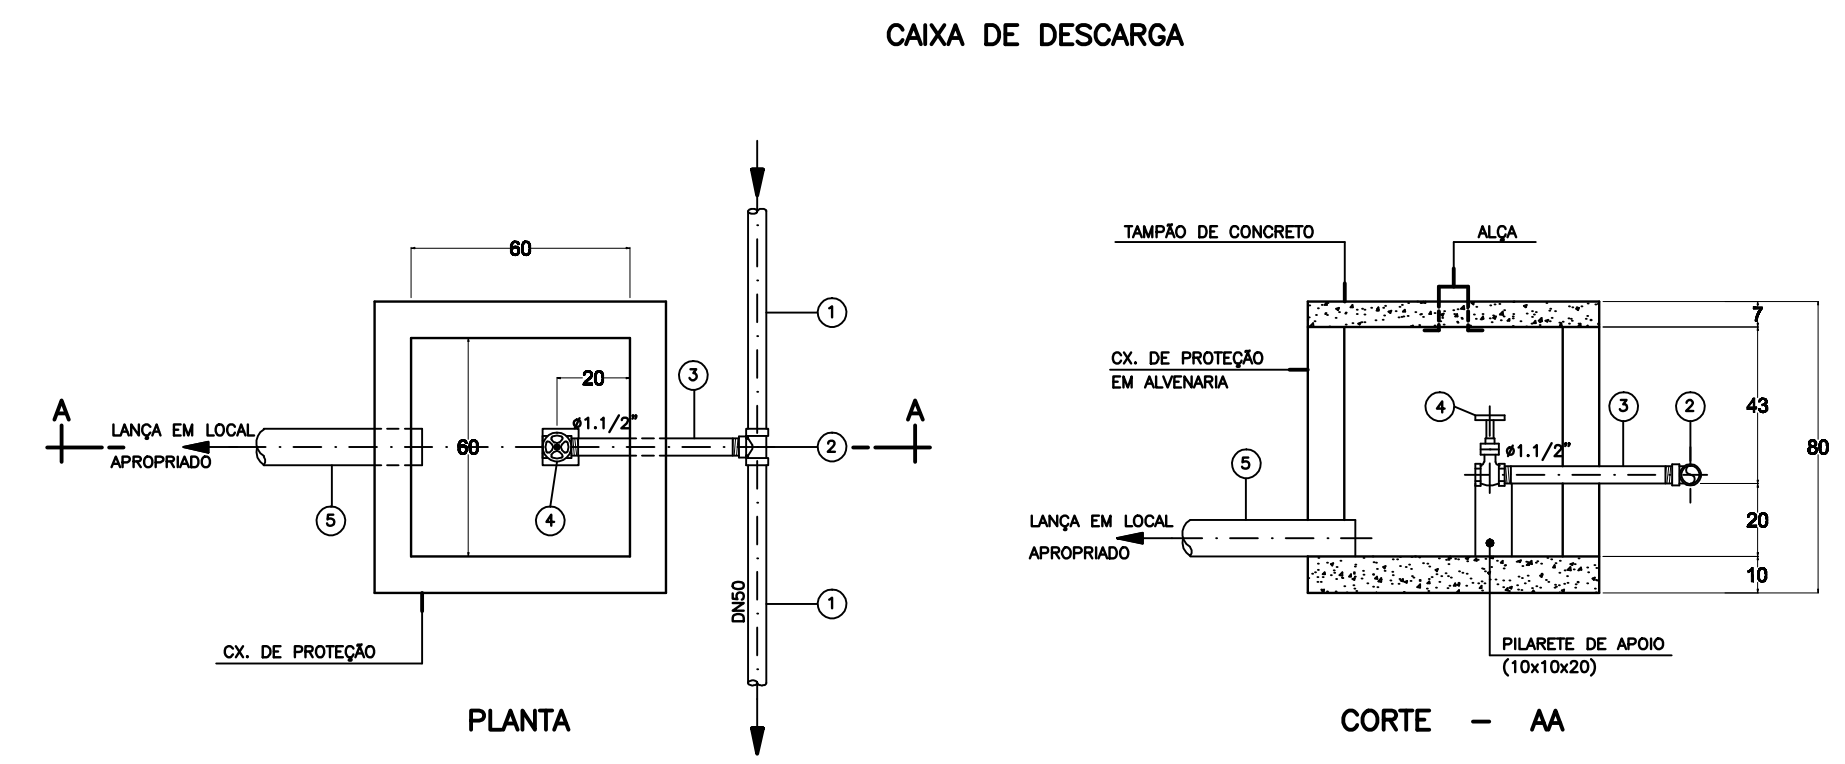


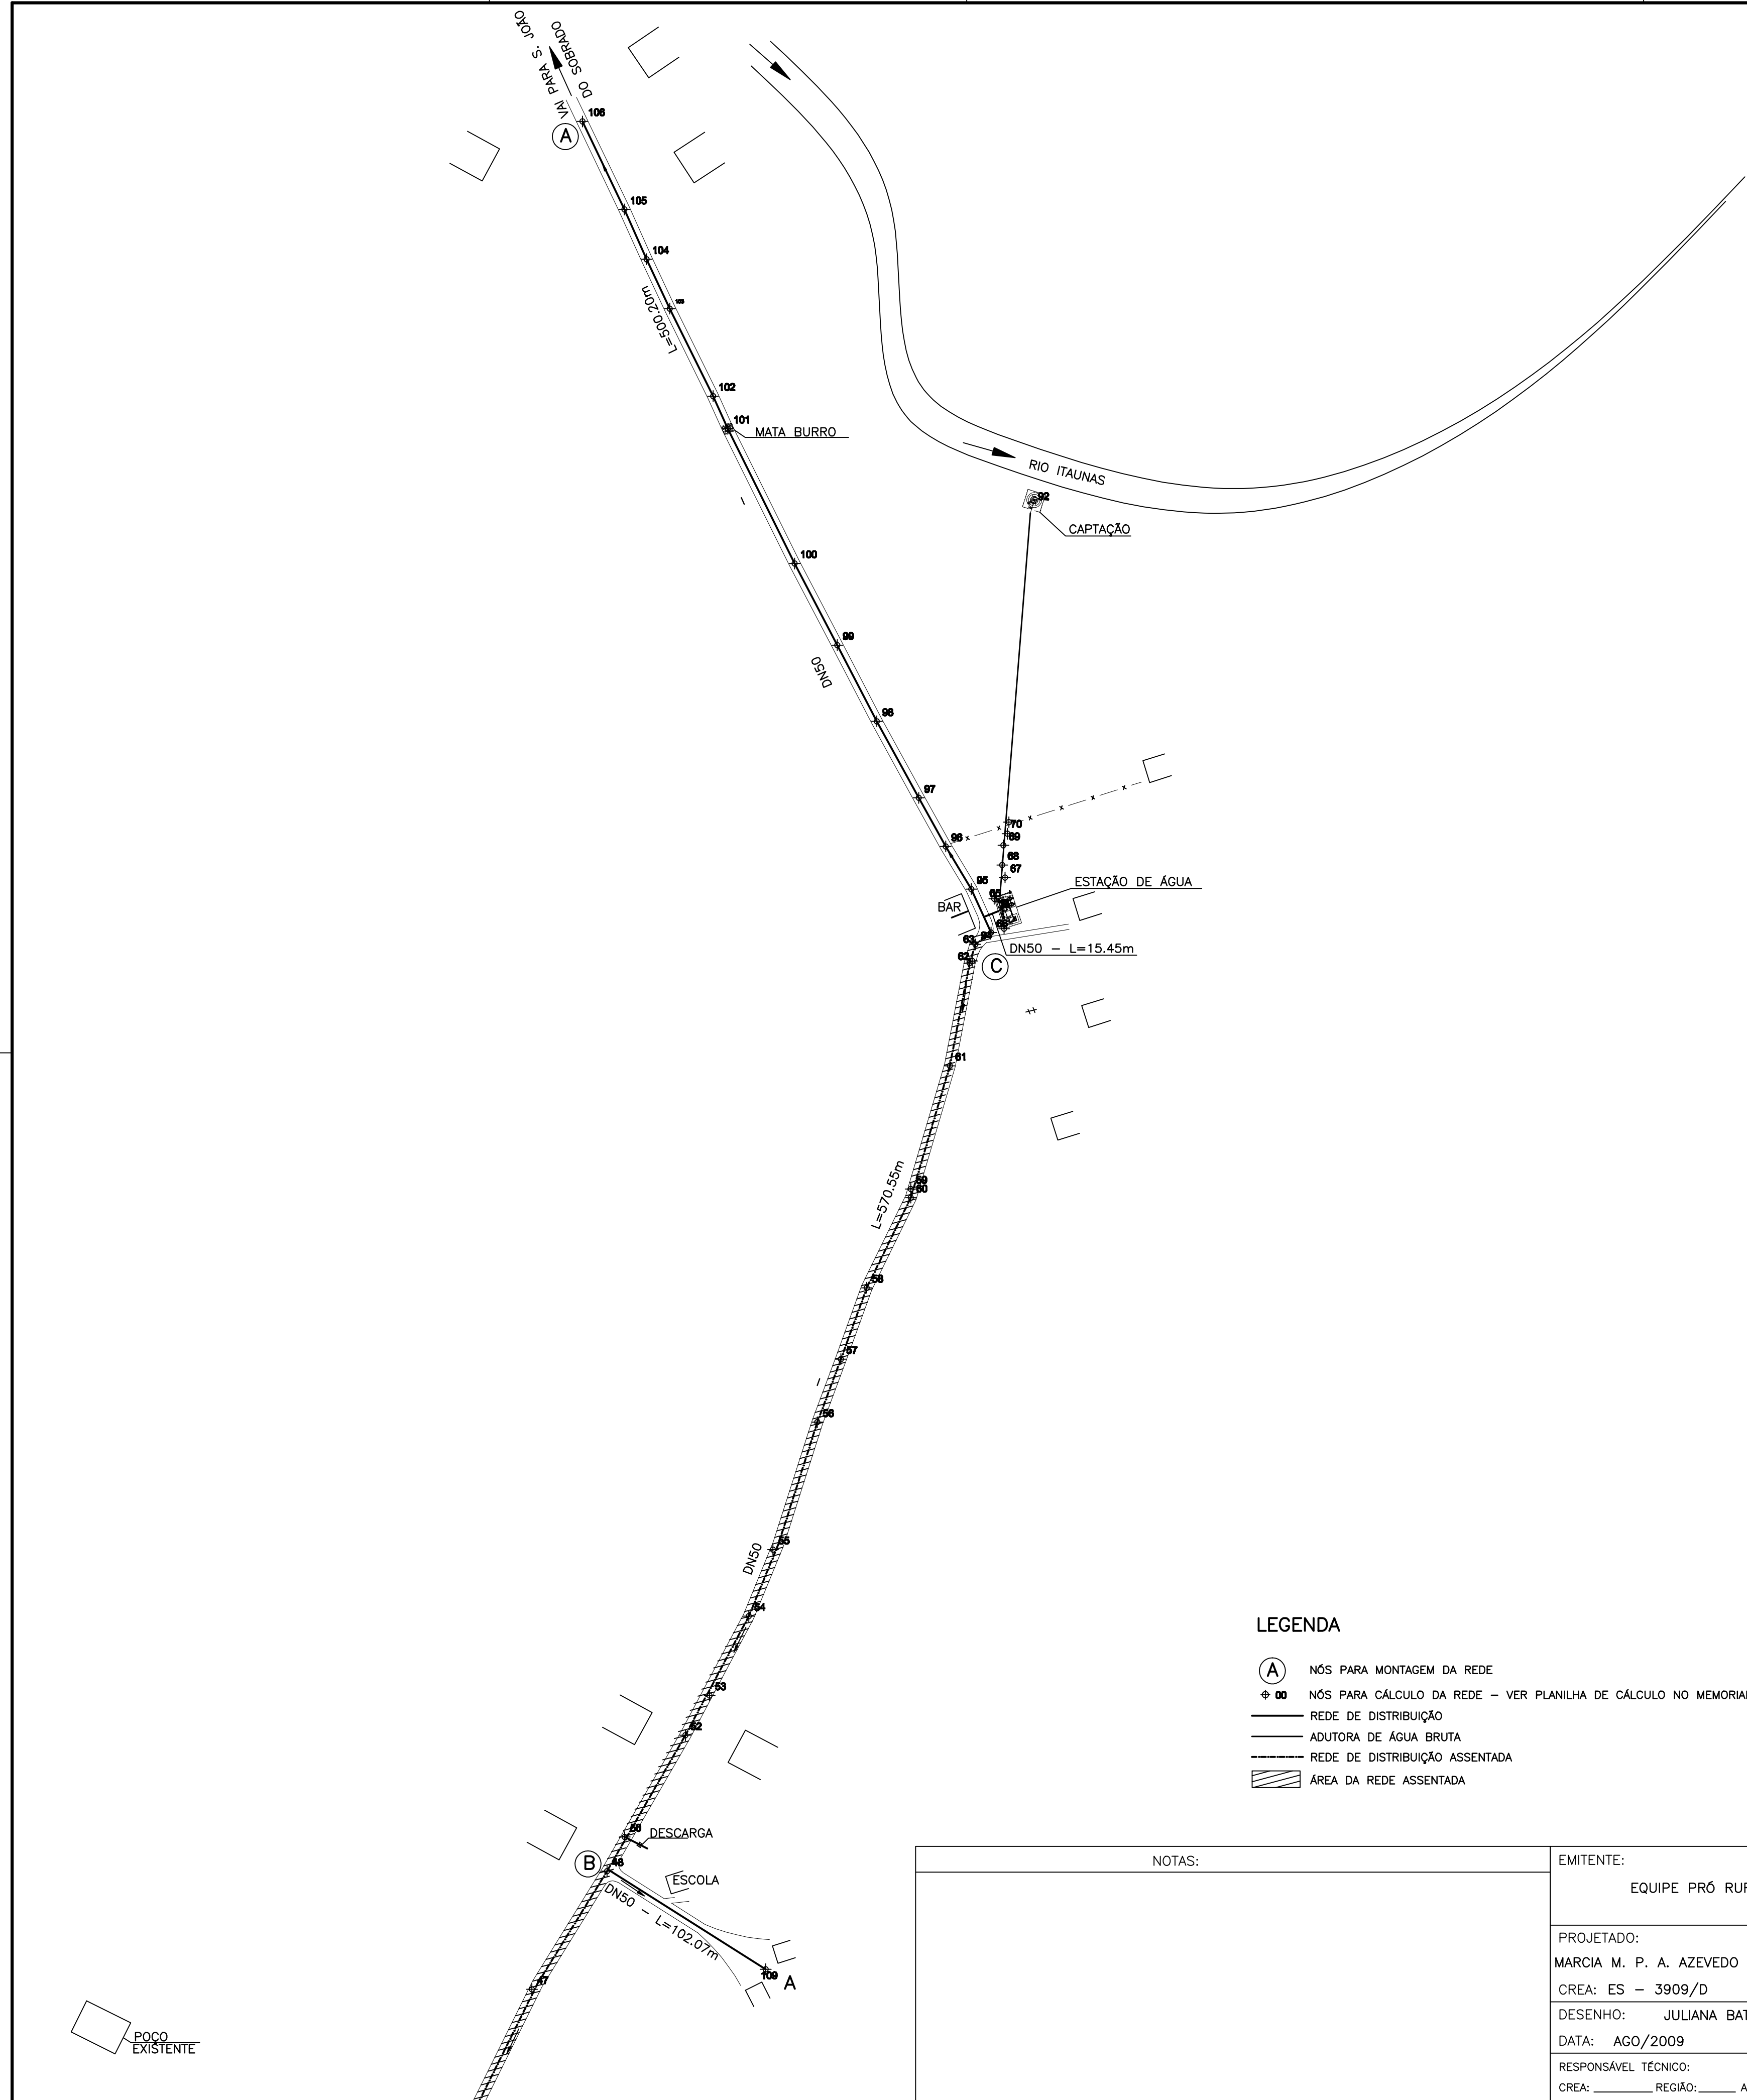

LISTA DE MATERIAL				
Nº	DESCRIÇÃO	DIÂMETRO	MATER.	QUANT.
1	TUBO IRRIGA LF	50	PVC	EXST.
2	TEE COM DERIVAÇÃO ROSCÁVEL	50x1.1/2"	PVC	01
3	TUBO RÍGIDO COM ROSCA	1.1/2"	PVC	L=2.00m
4	REGISTRO DE GAVETA COM ROSCA	1.1/2"	BRONZE	01
5	TUBO (ESGOTO)	100	PVC	L=30.00m

- LEGENDA**
- Ⓐ NÓS PARA MONTAGEM DA REDE
 - ⊕ 00 NÓS PARA CÁLCULO DA REDE - VER PLANILHA DE CÁLCULO NO MEMORIAL DESCRITIVO
 - REDE DE DISTRIBUIÇÃO
 - ADUTORA DE ÁGUA BRUTA
 - REDE DE DISTRIBUIÇÃO ASSENTADA
 - ▨ ÁREA DA REDE ASSENTADA

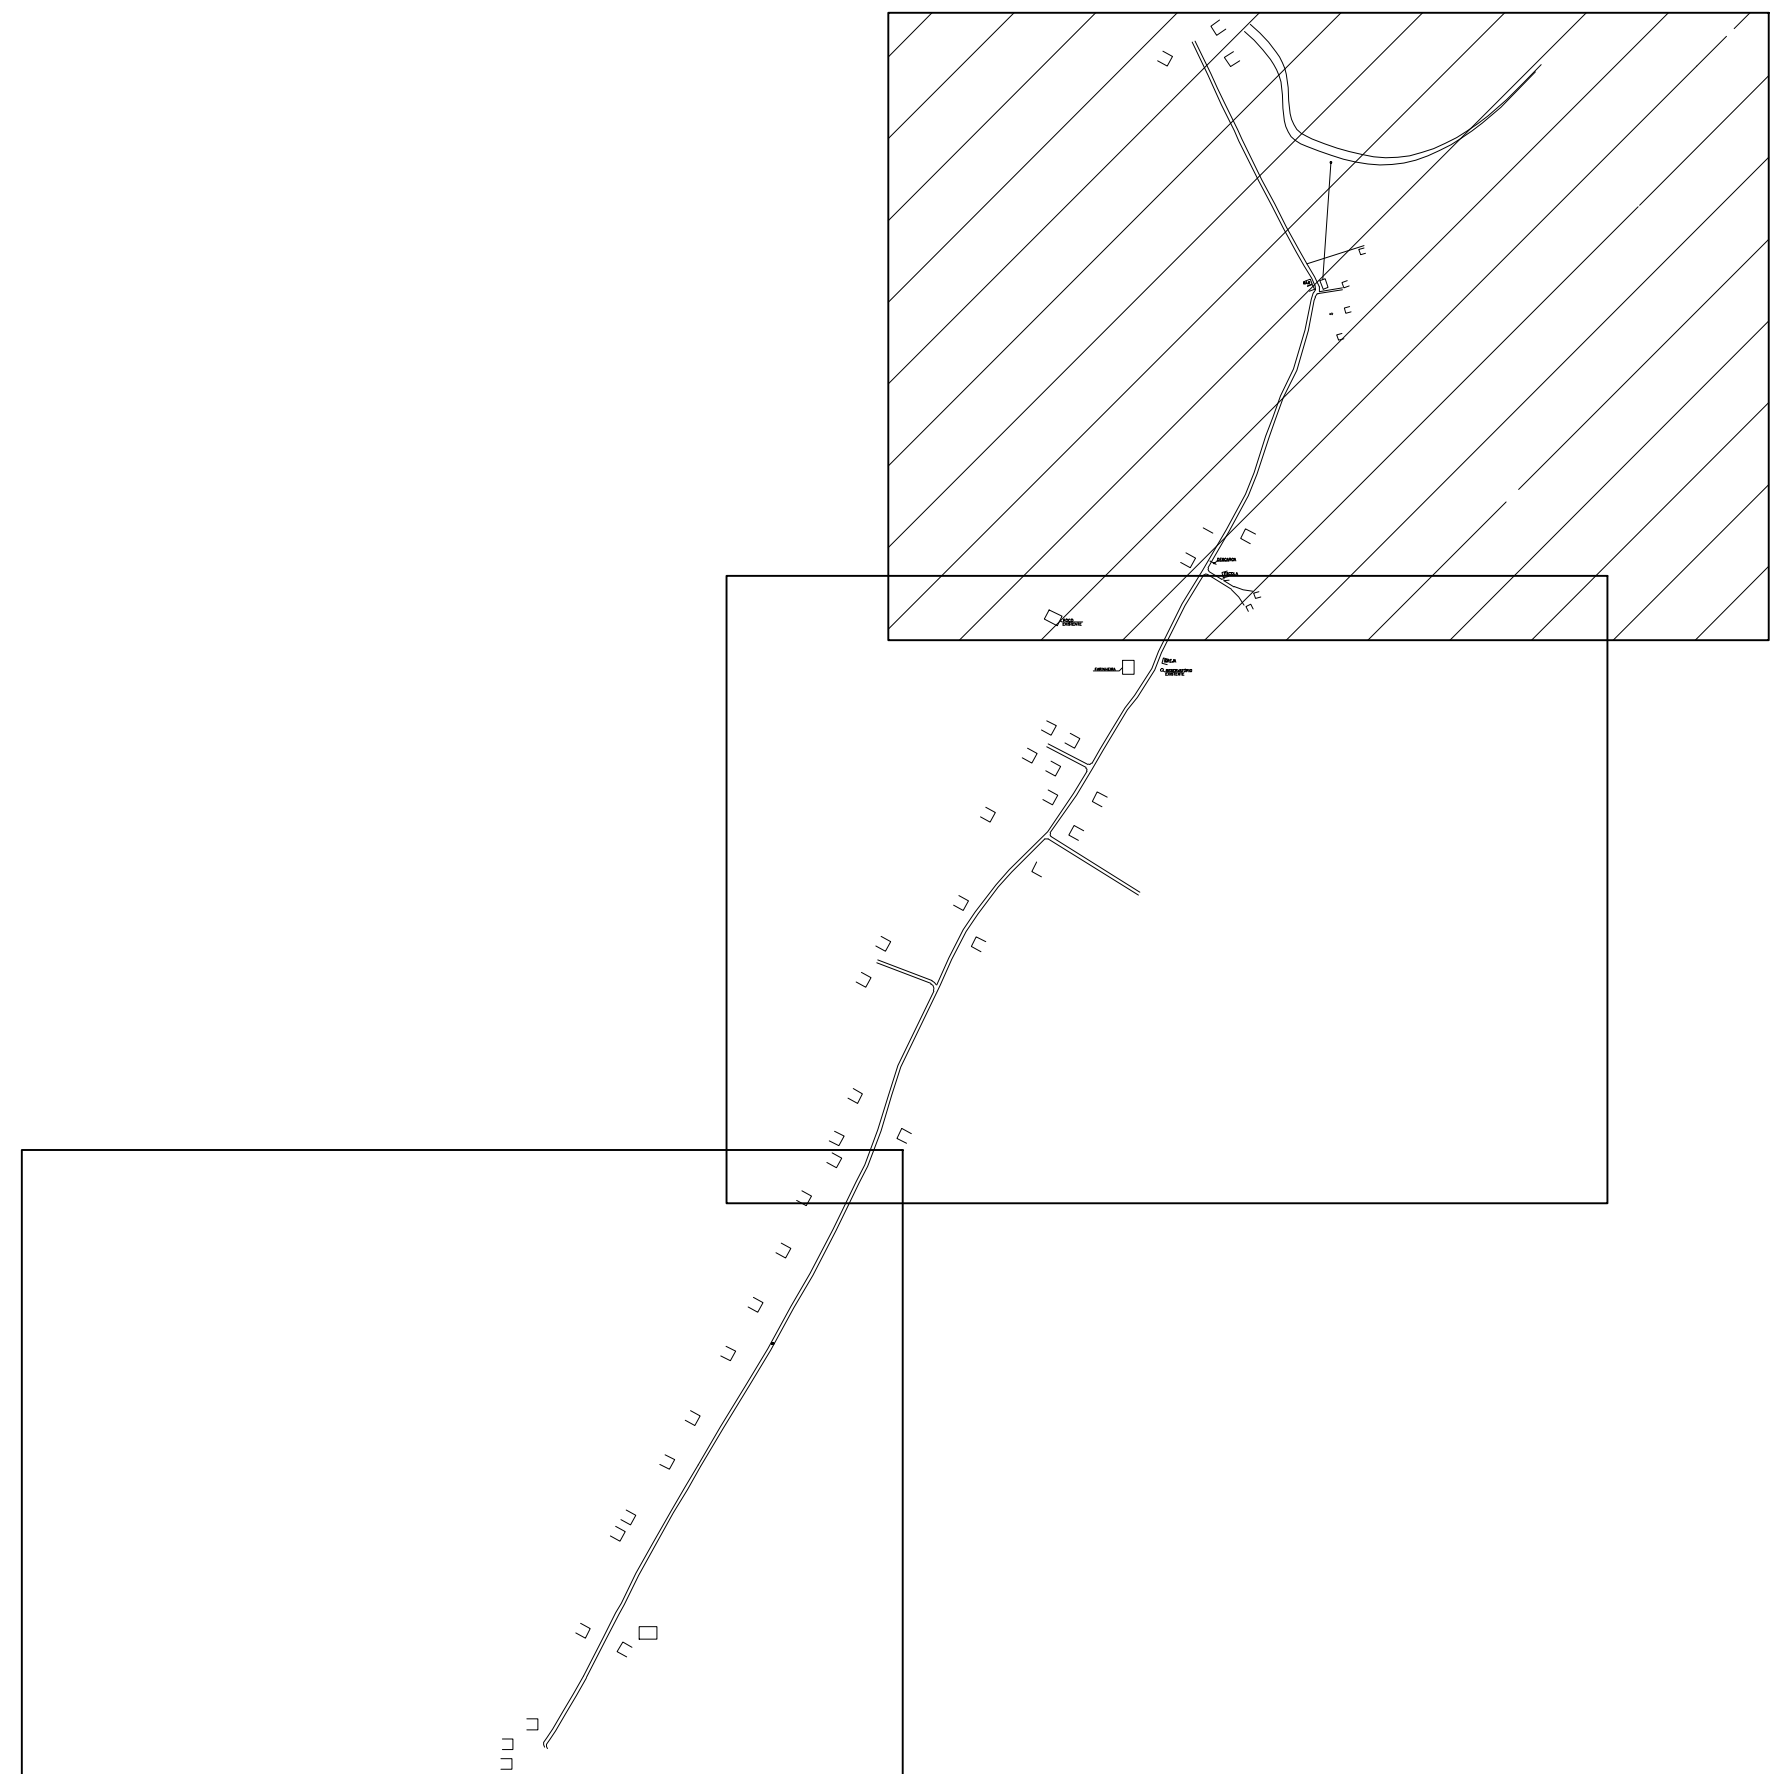

NOTAS:		EMITENTE:		EMIÇÃO CESAN		DATAS			
		EQUIPE PRÓ RURAL – AGO/2009		DIVISÃO PRÓ–RURAL: MARCIA MARIA PARREIRA ALVES DE AZEVEDO		AGO/2009			
PROJETADO: MARCIA M. P. A. AZEVEDO CREA: ES – 3909/D		COORDENADOR: CREA:		GERÊNCIA I–GES: LUCIANO AURIEMMA		AGO/2009			
DESENHO: JULIANA BATISTA LAMAS DATA: AGO/2009				DIRETORIA DE OPERAÇÃO DO INTERIOR: CARLOS FERNANDO MARTINELLI		AGO/2009			
RESPONSÁVEL TÉCNICO: CREA: _____ REGIÃO: _____ ART Nº: _____ DATA: _____				PRESIDÊNCIA: RICARDO GOLDSCHMIDT		AGO/2009			
 						MUNICÍPIO: BOA ESPERANÇA		DISTRITO: GARRUCHA	
SISTEMA DE SANEAMENTO BÁSICO – PRÓ–RURAL									
TRATAMENTO DE ÁGUA									
REDE DE DISTRIBUIÇÃO – 01 / 03									
ESCALA: 1/2000		FOLHA: 14 / 18		Nº CESAN		REV: 01			