


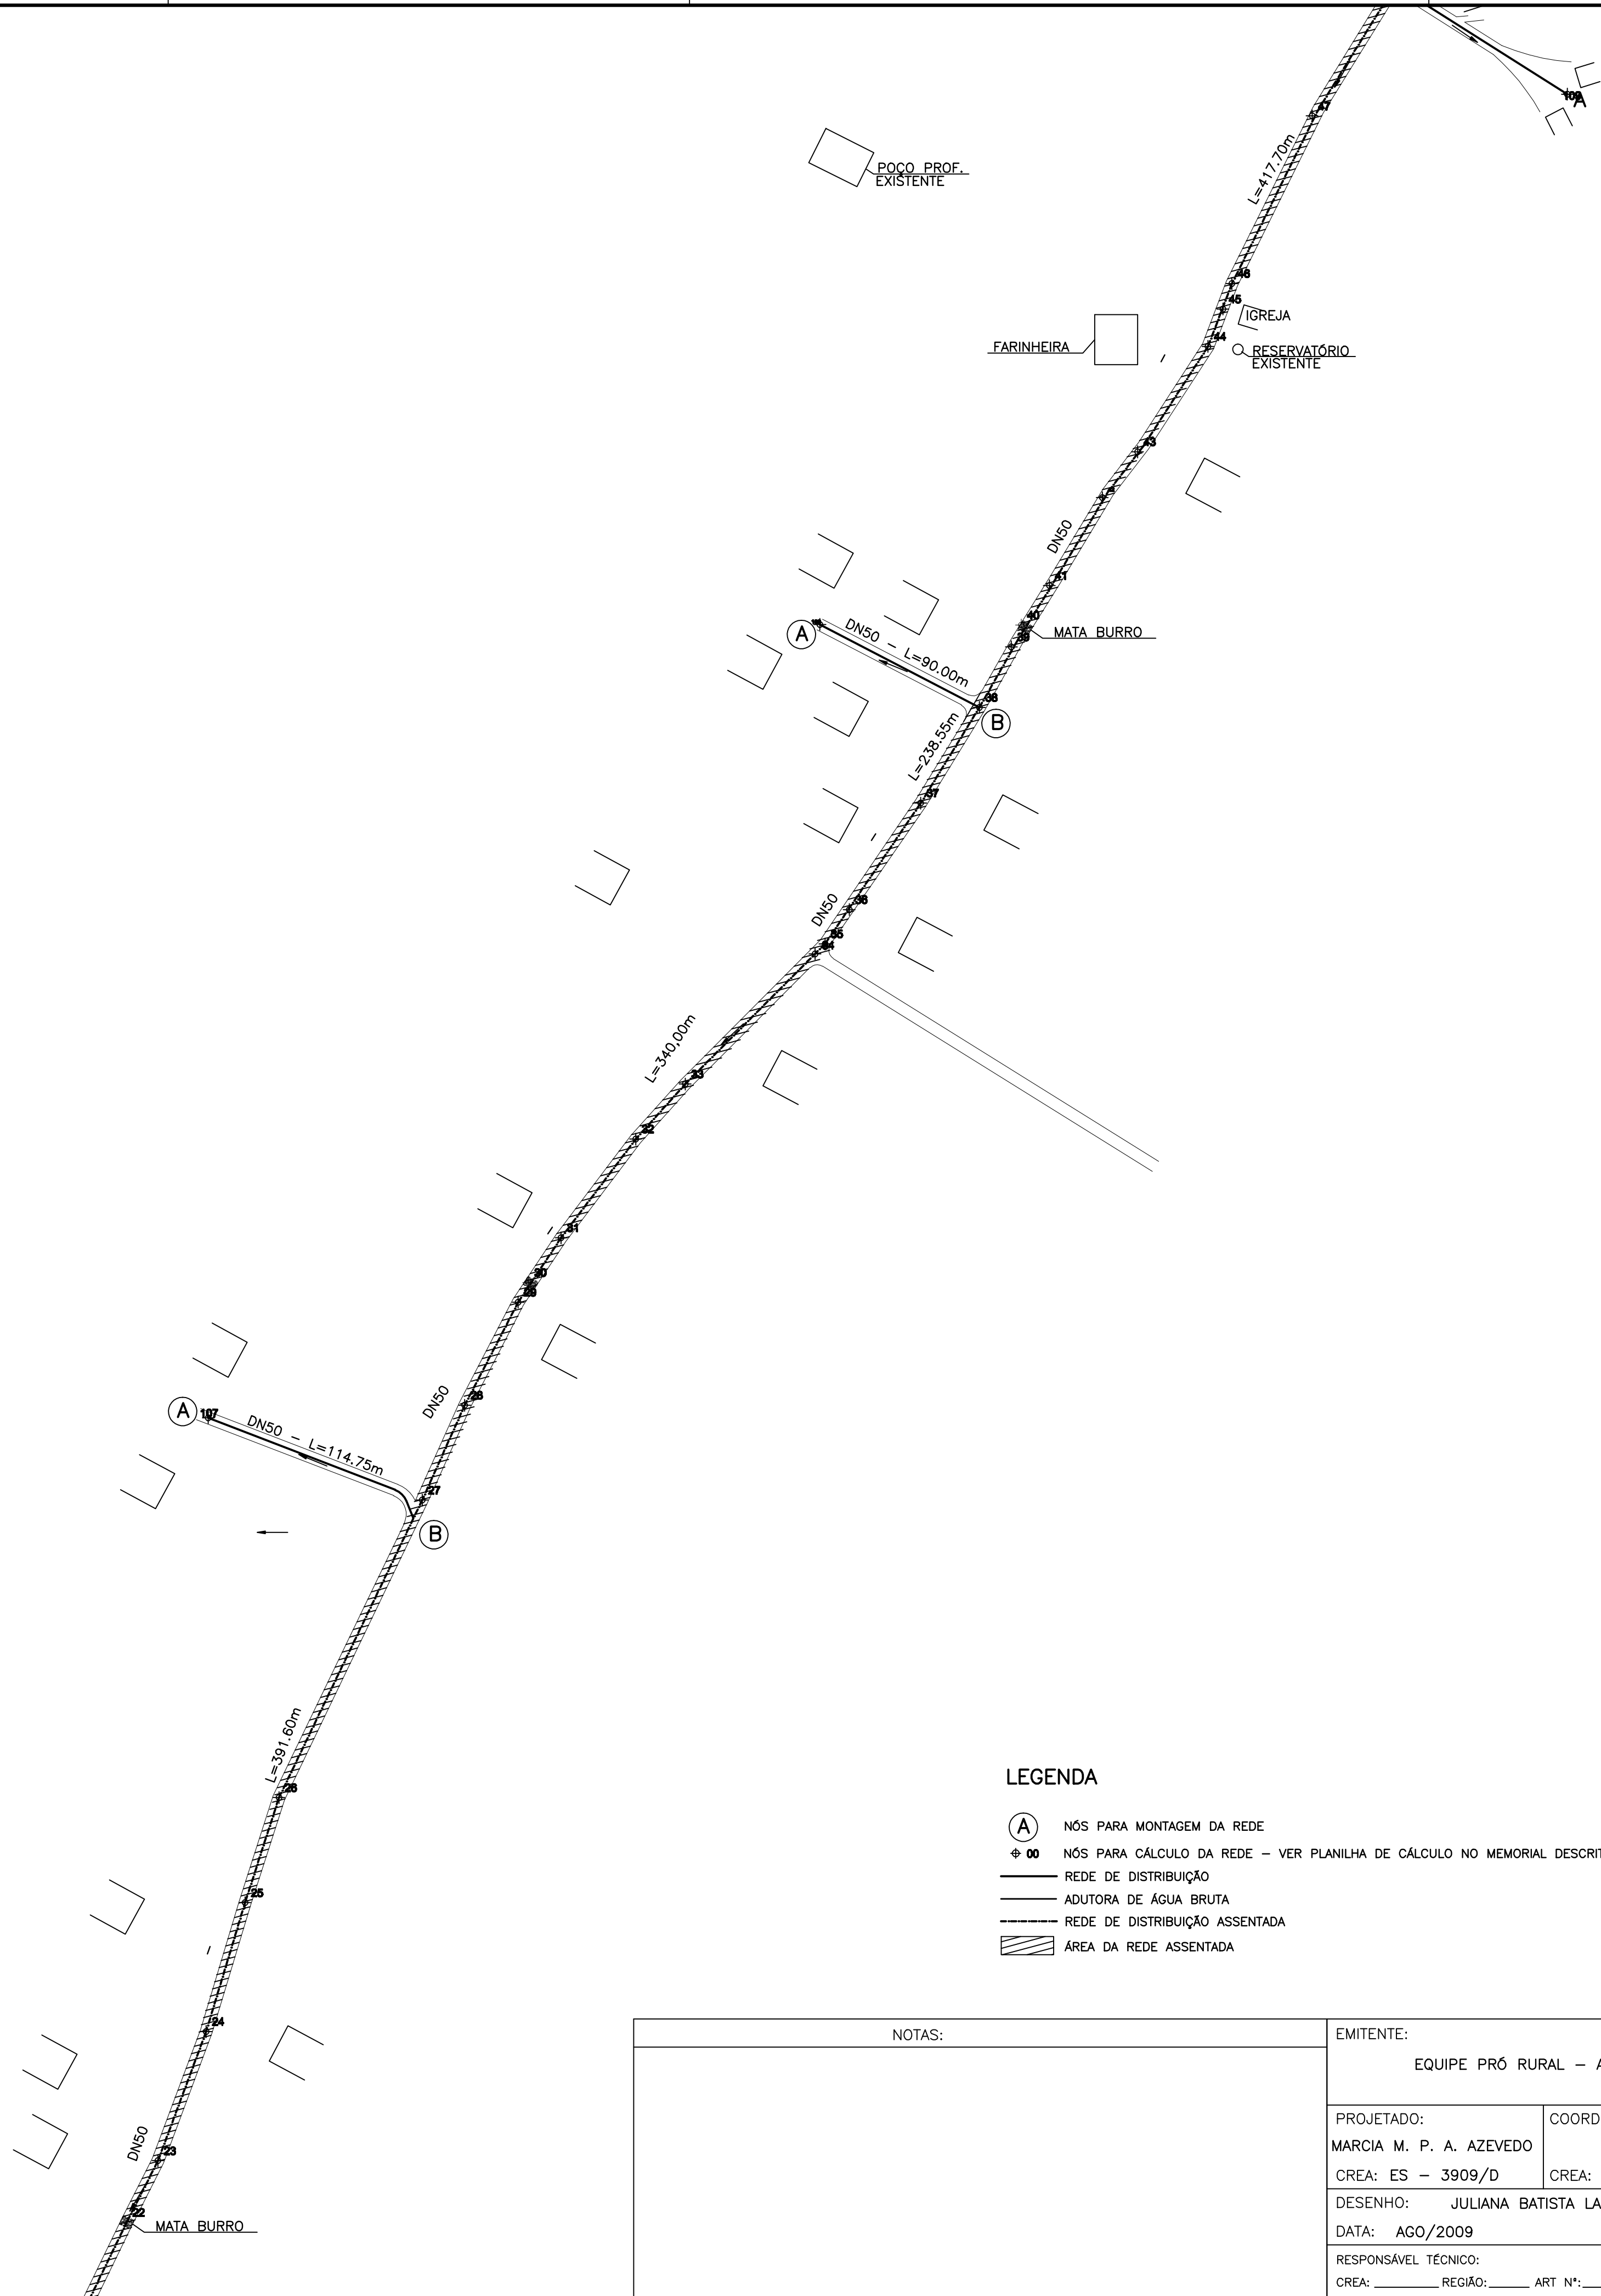


LEGENDA


- Ⓐ NÓS PARA MONTAGEM DA REDE
- ⊕ 00 NÓS PARA CÁLCULO DA REDE – VER PLANILHA DE CÁLCULO NO MEMORIAL DESCRITIVO
- REDE DE DISTRIBUIÇÃO
- ADUTORA DE ÁGUA BRUTA
- REDE DE DISTRIBUIÇÃO ASSENTADA
- ▨ ÁREA DA REDE ASSENTADA

DETALHE DOS NÓS


Ⓐ x4

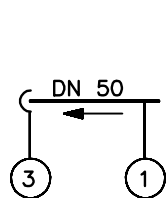

Ⓑ x3

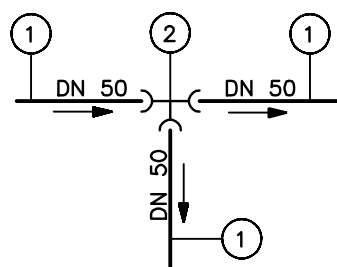


Ⓒ

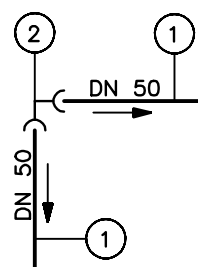

LISTA DE MATERIAL DOS NÓS

Nº	DESCRIÇÃO	DIAM.	MATER.	QUANT.	OBS.
1	TUBO RÍGIDO SOLDÁVEL	50	PVC	—	L= 3875,40m*
2	TE 90° SOLDÁVEL	50	PVC	03	
3	CAP SOLDÁVEL	50	PVC	04	
3	CURVA 90° SOLDÁVEL	50	PVC	01	

*JÁ FORAM ASSENTADOS 1890,00m DO TUBO DN50 (ITEM 1).

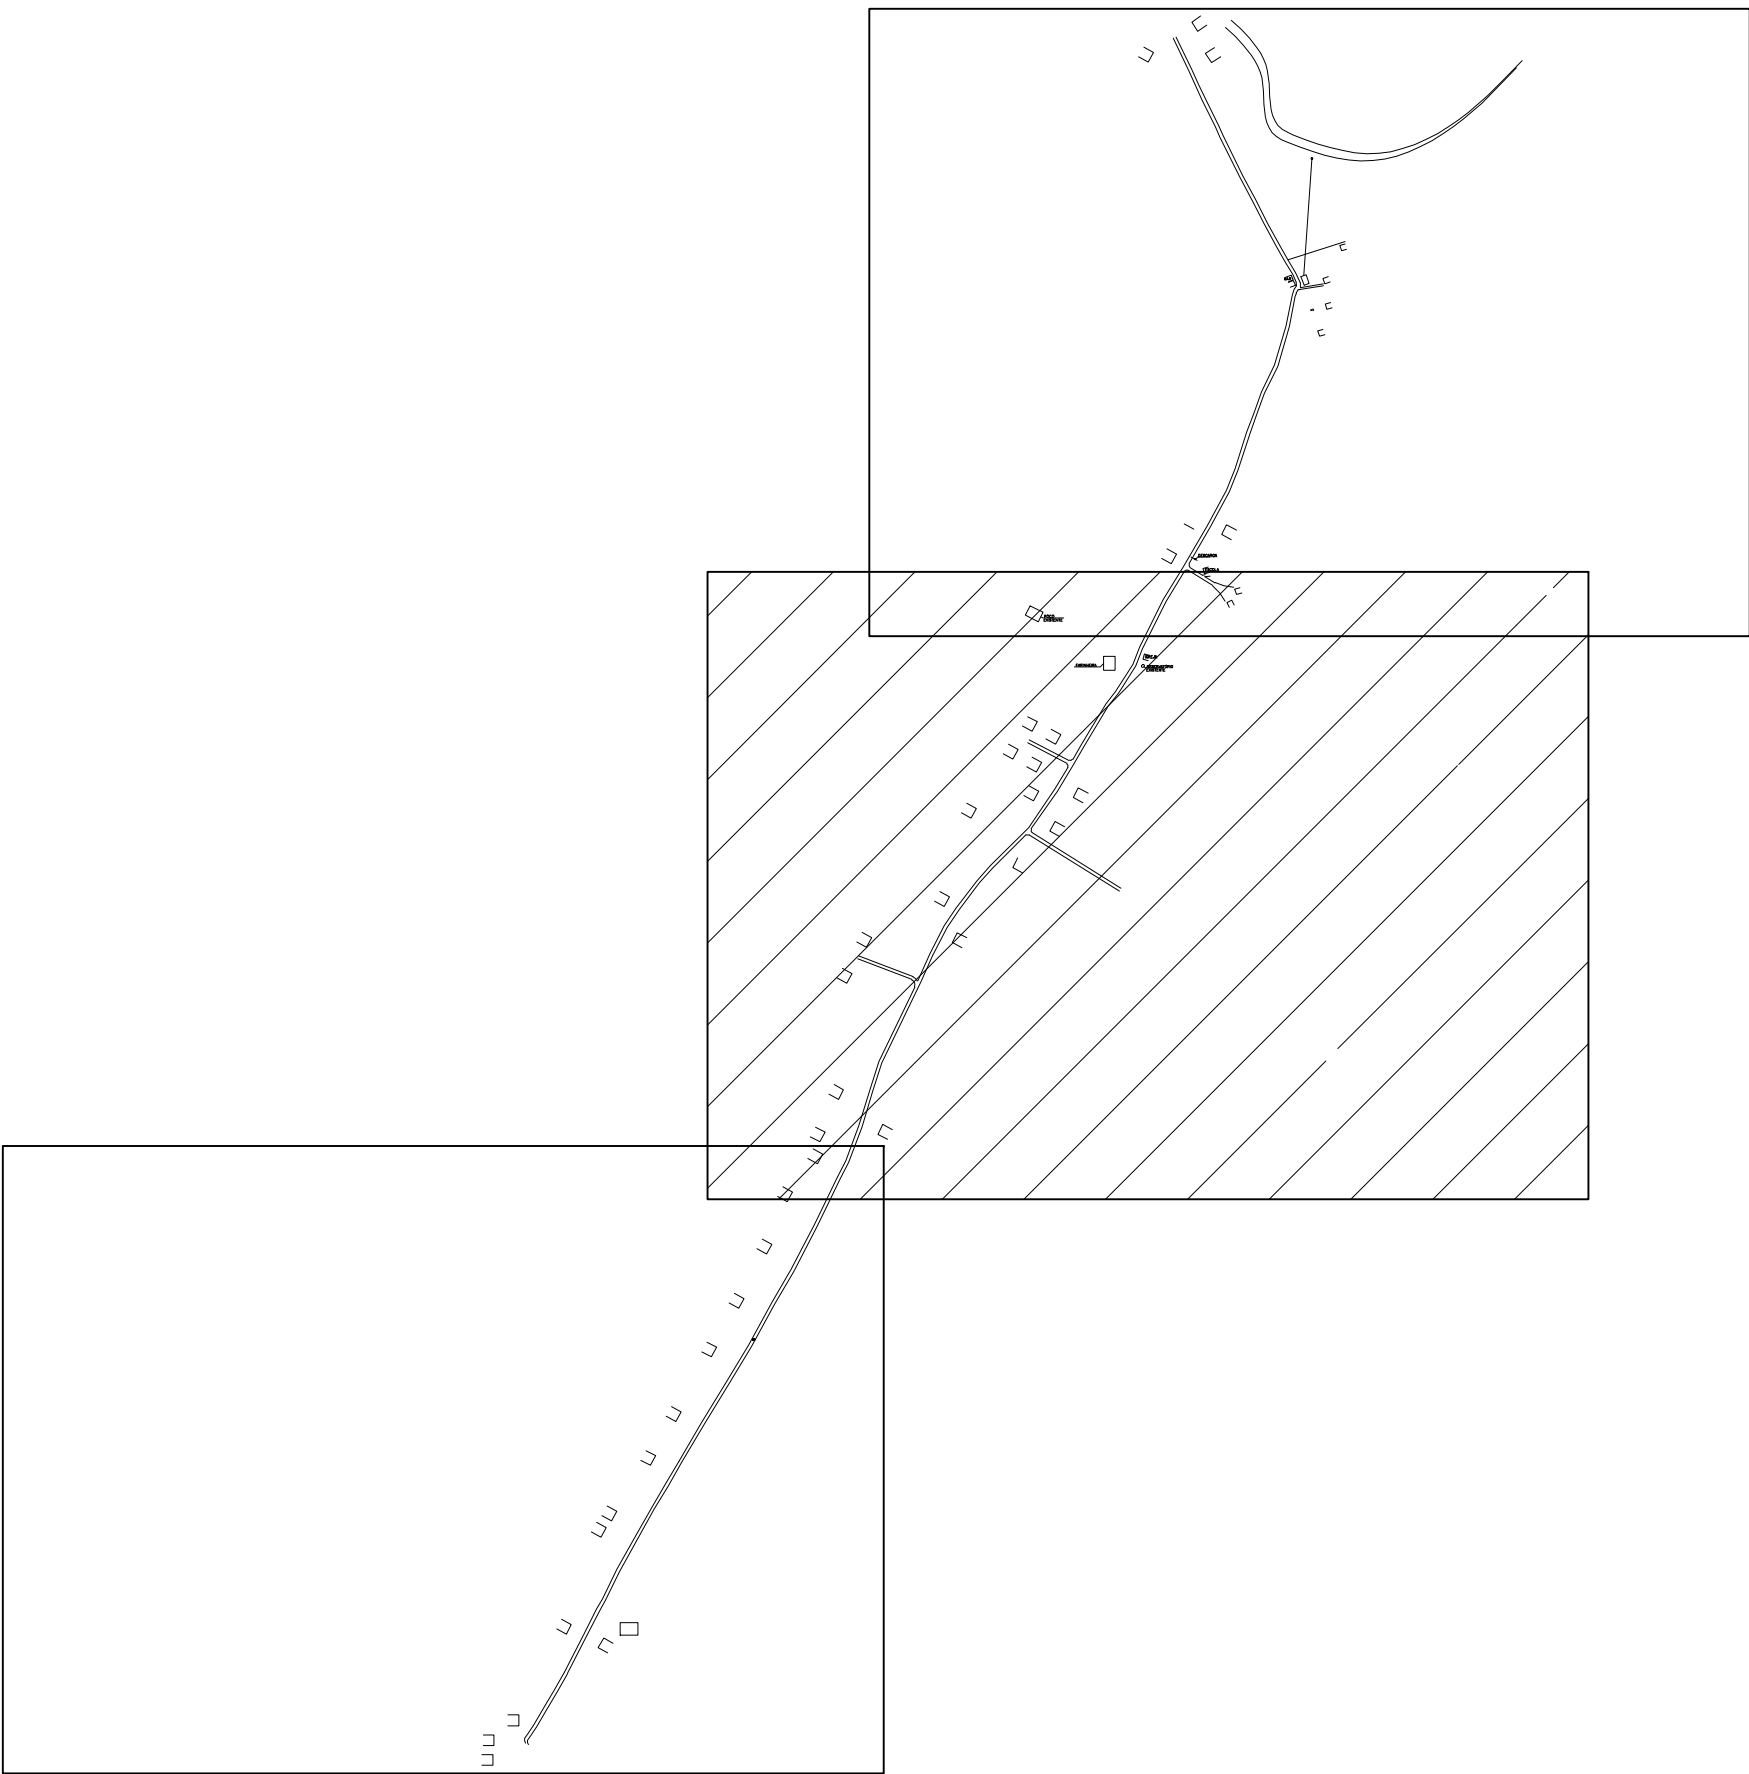

NOTAS:

EMITENTE:

EQUIPE PRÓ RURAL – AGO/2009

PROJETADO:

MARCIA M. P. A. AZEVEDO
CREA: ES – 3909/D

DESENHO:

JULIANA BATISTA LAMAS
DATA: AGO/2009

RESPONSÁVEL TÉCNICO:

CREA: _____ REGÃO: _____ ART Nº: _____ DATA: _____

COORDENADOR:

CREA:

EMIÇÃO CESAN

DIVISÃO PRÓ–RURAL:

MARCIA MARIA PARREIRA ALVES DE AZEVEDO

GERÊNCIA I–GES:

LUCIANO AURIEMMA

DIRETORIA DE OPERAÇÃO DO INTERIOR:

CARLOS FERNANDO MARTINELLI

PRESIDÊNCIA:

RICARDO GOLDSCHMIDT

DATAS

AGO/2009

AGO/2009

AGO/2009

AGO/2009



PRÓ-RURAL
CESAN–MUNICÍPIO–COMUNIDADE

MUNICÍPIO: BOA ESPERANÇA

DISTRITO: GARRUCHA

SISTEMA DE SANEAMENTO BÁSICO – PRÓ–RURAL

TRATAMENTO DE ÁGUA

REDE DE DISTRIBUIÇÃO – 02 / 03

ESCALA: 1/2000

FOLHA: 15 / 18

Nº CESAN

REV:

01