

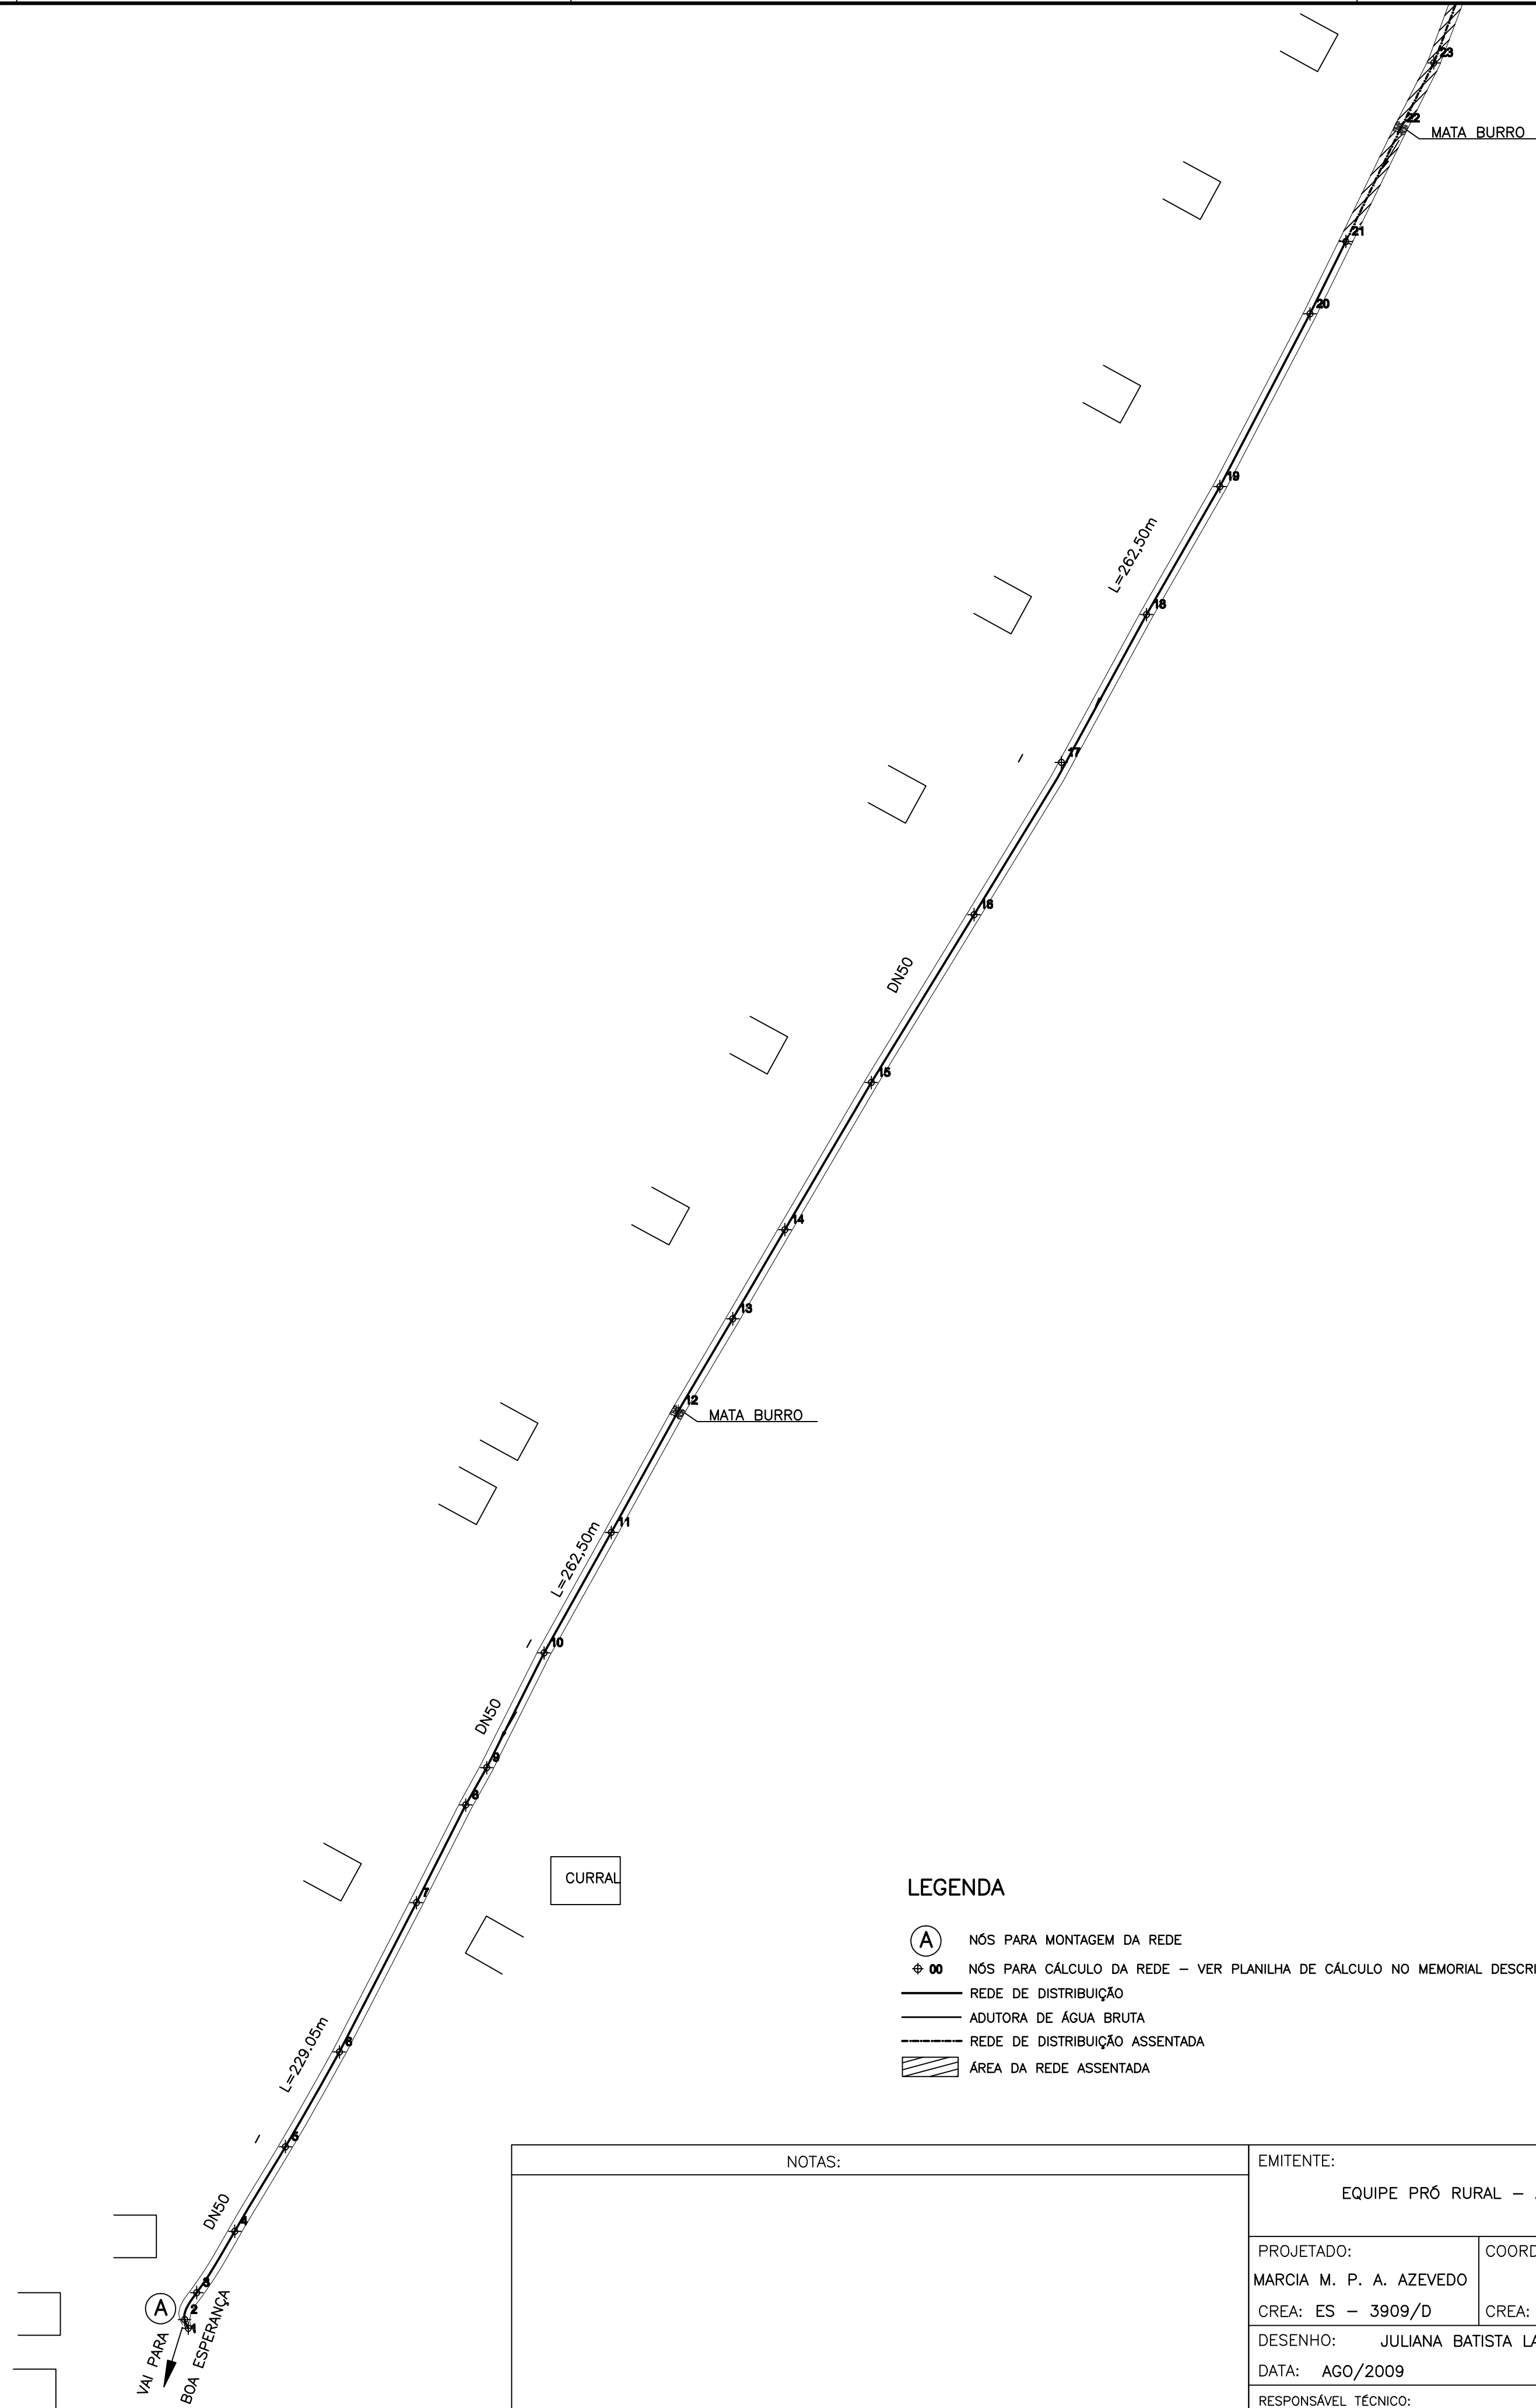


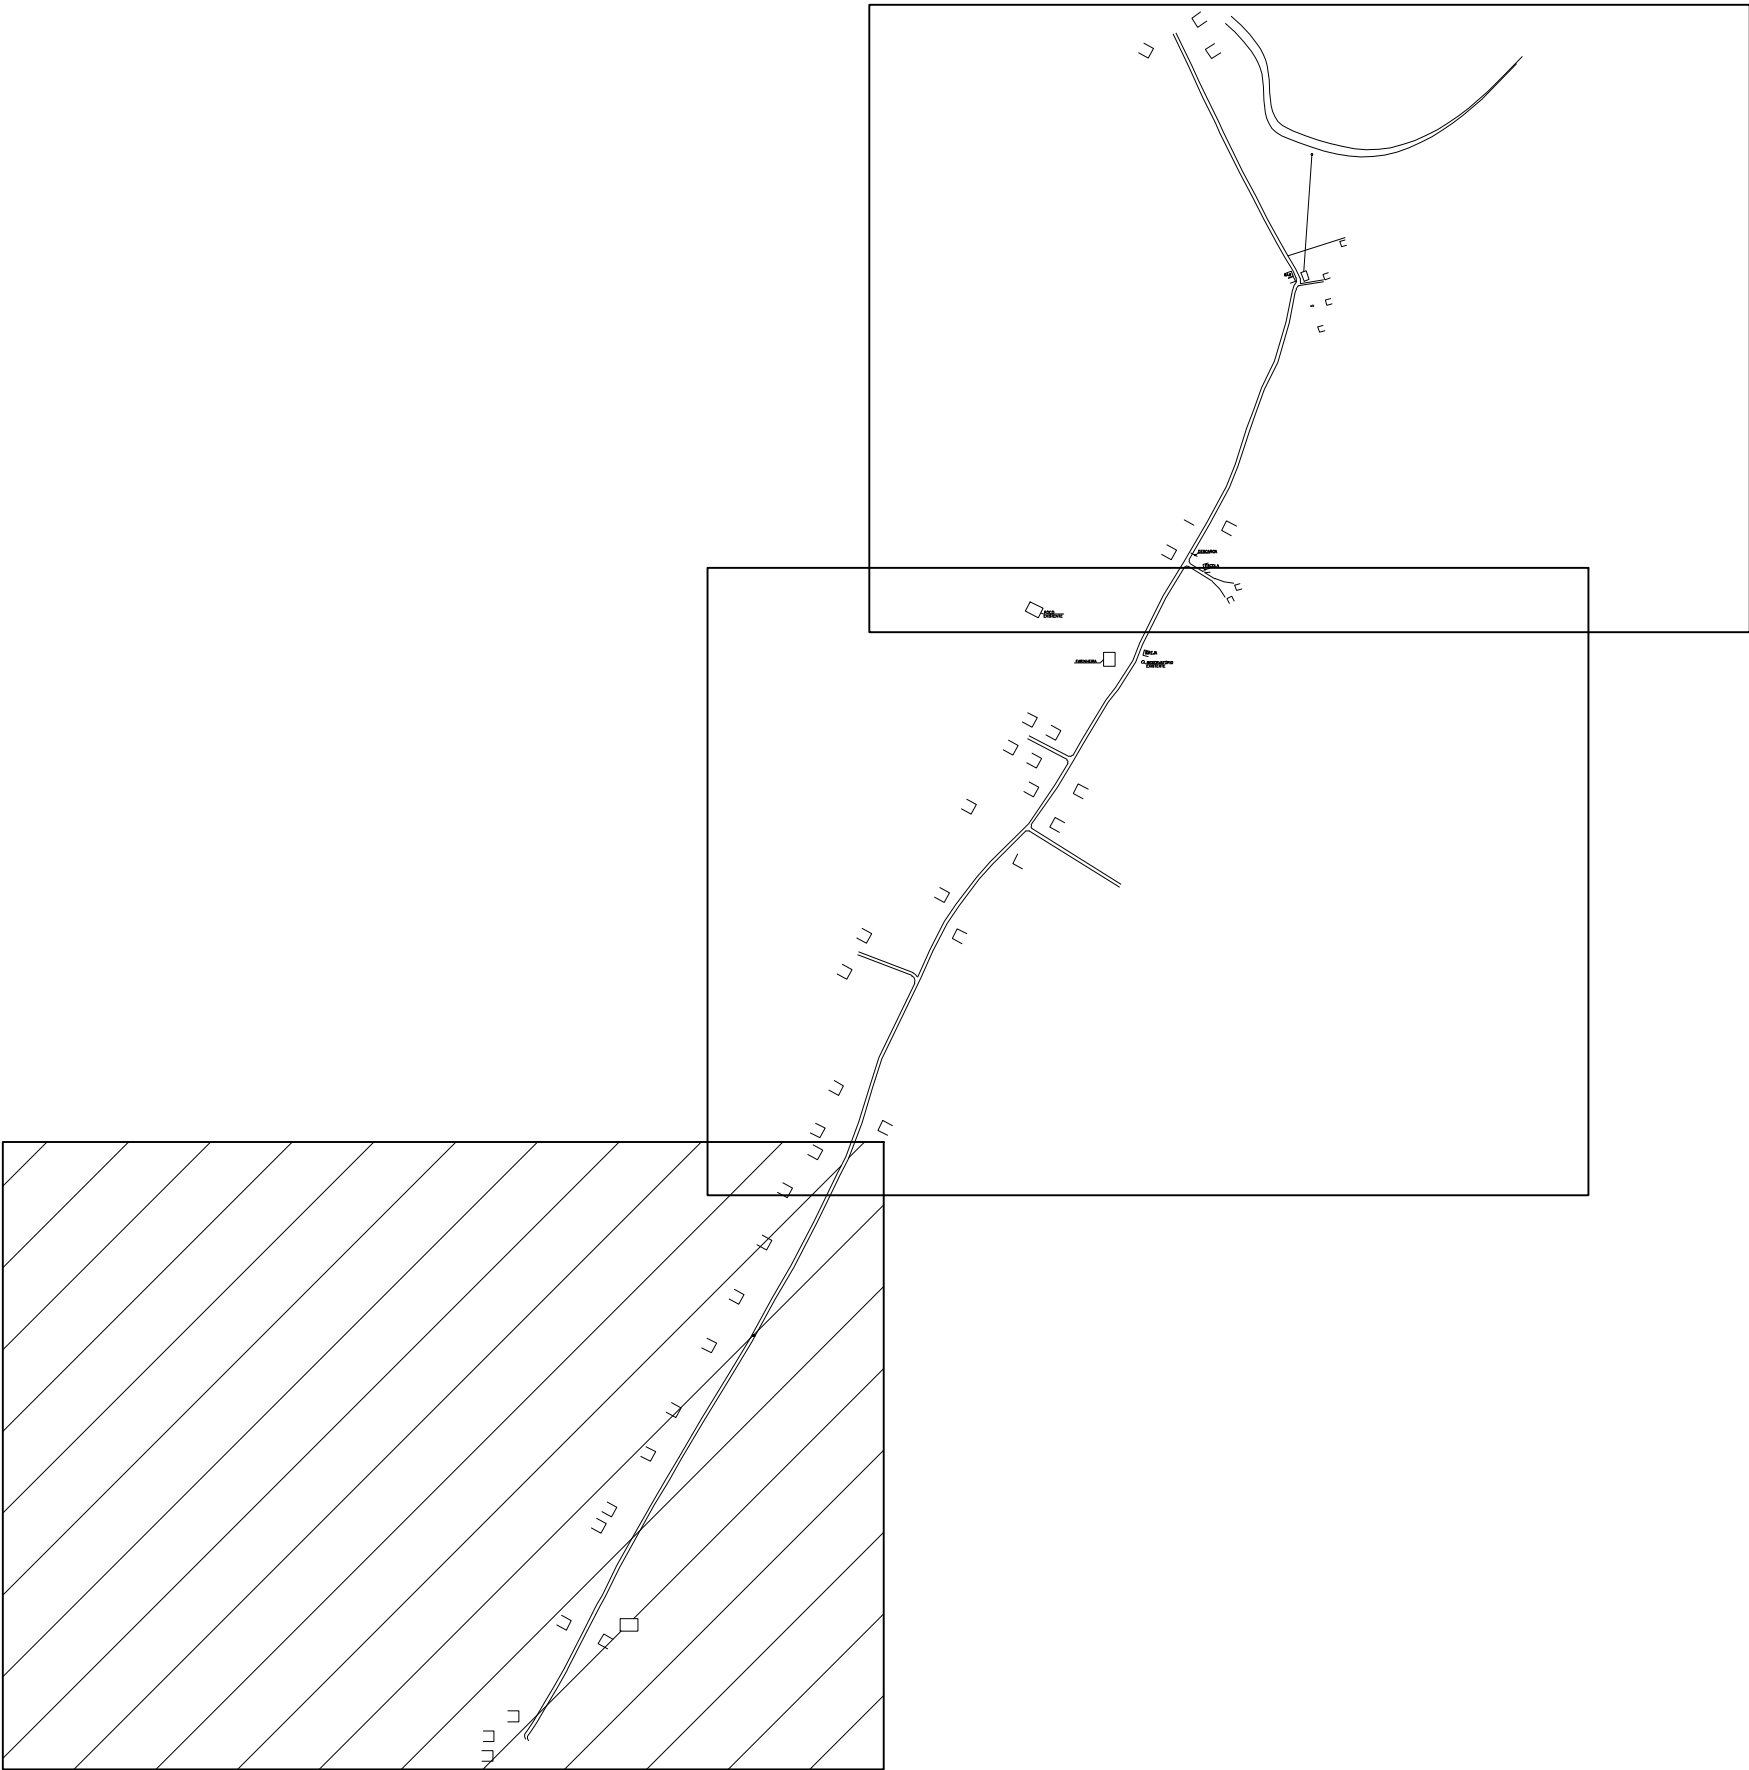

LEGENDA

- Ⓐ NÓS PARA MONTAGEM DA REDE
- ⊕ 00 NÓS PARA CÁLCULO DA REDE - VER PLANILHA DE CÁLCULO NO MEMORIAL DESCRITIVO
- REDE DE DISTRIBUIÇÃO
- ADUTORA DE ÁGUA BRUTA
- REDE DE DISTRIBUIÇÃO ASSENTADA
- ▨ ÁREA DA REDE ASSENTADA


DETALHE ASSENTAMENTO DE TUBO

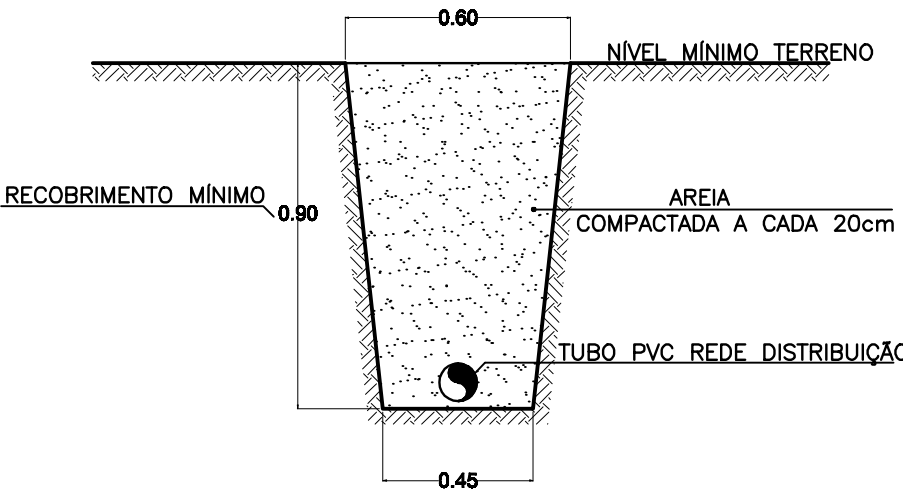

NOTAS:	

EMITENTE: EQUIPE PRÓ RURAL - AGO/2009	
PROJETADO: MARCIA M. P. A. AZEVEDO CREA: ES - 3909/D	COORDENADOR: CREA:
DESENHO: JULIANA BATISTA LAMAS DATA: AGO/2009	
RESPONSÁVEL TÉCNICO: CREA: REGIÃO: ART N°: DATA:	

EMIÇÃO CESAN		DATAS
DIVISÃO PRÓ-RURAL: MARCIA MARIA PARREIRA ALVES DE AZEVEDO		AGO/2009
GERÊNCIA I-GES: LUCIANO AURIEMMA		AGO/2009
DIRETORIA DE OPERAÇÃO DO INTERIOR: CARLOS FERNANDO MARTINELLI		AGO/2009
PRESIDÊNCIA: RICARDO GOLDSCHMIDT		AGO/2009

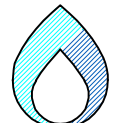 CESAN		 PRÓ-RURAL CESAN – MUNICÍPIO – COMUNIDADE	
MUNICÍPIO: BOA ESPERANÇA		DISTRITO: GARRUCHA	
SISTEMA DE SANEAMENTO BÁSICO – PRÓ-RURAL TRATAMENTO DE ÁGUA REDE DE DISTRIBUIÇÃO – 03 / 03			
ESCALA: 1/2000	FOLHA: 16 / 18	Nº CESAN	REV: 01