

COR
1
2
3
4
5
6
7
8
9



ESP.
0,4
0,2
0,6
0,3
0,5
0,25
0,2
0,15

1

2

3

4

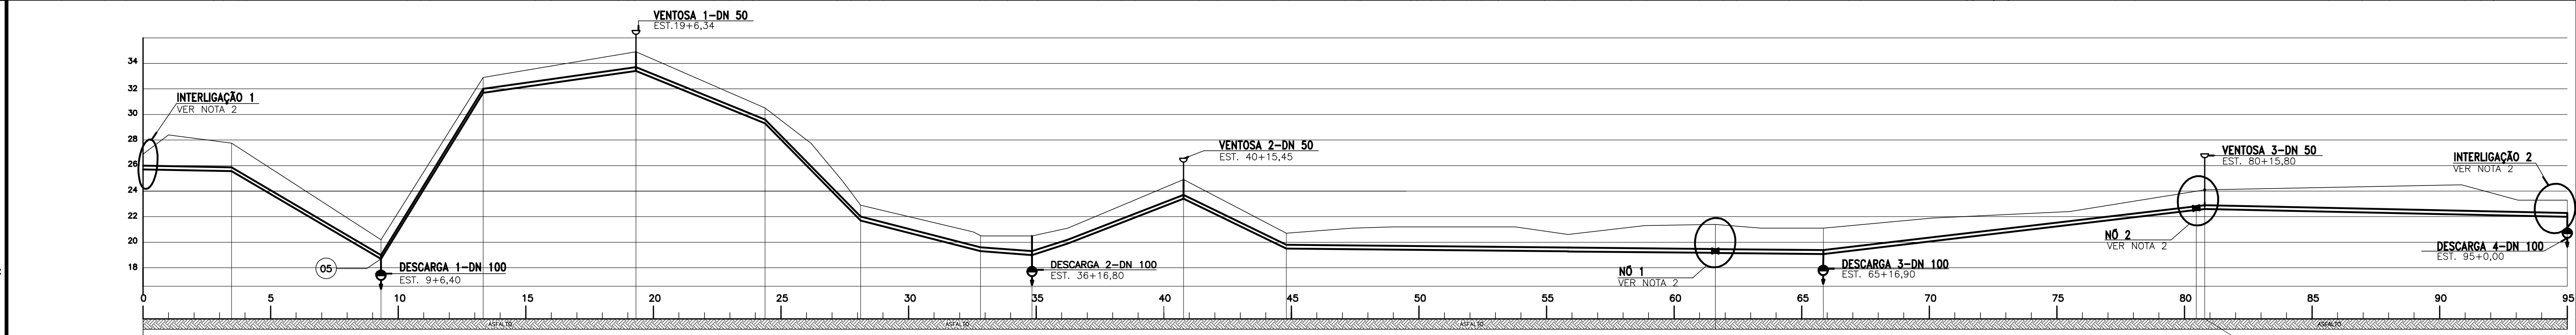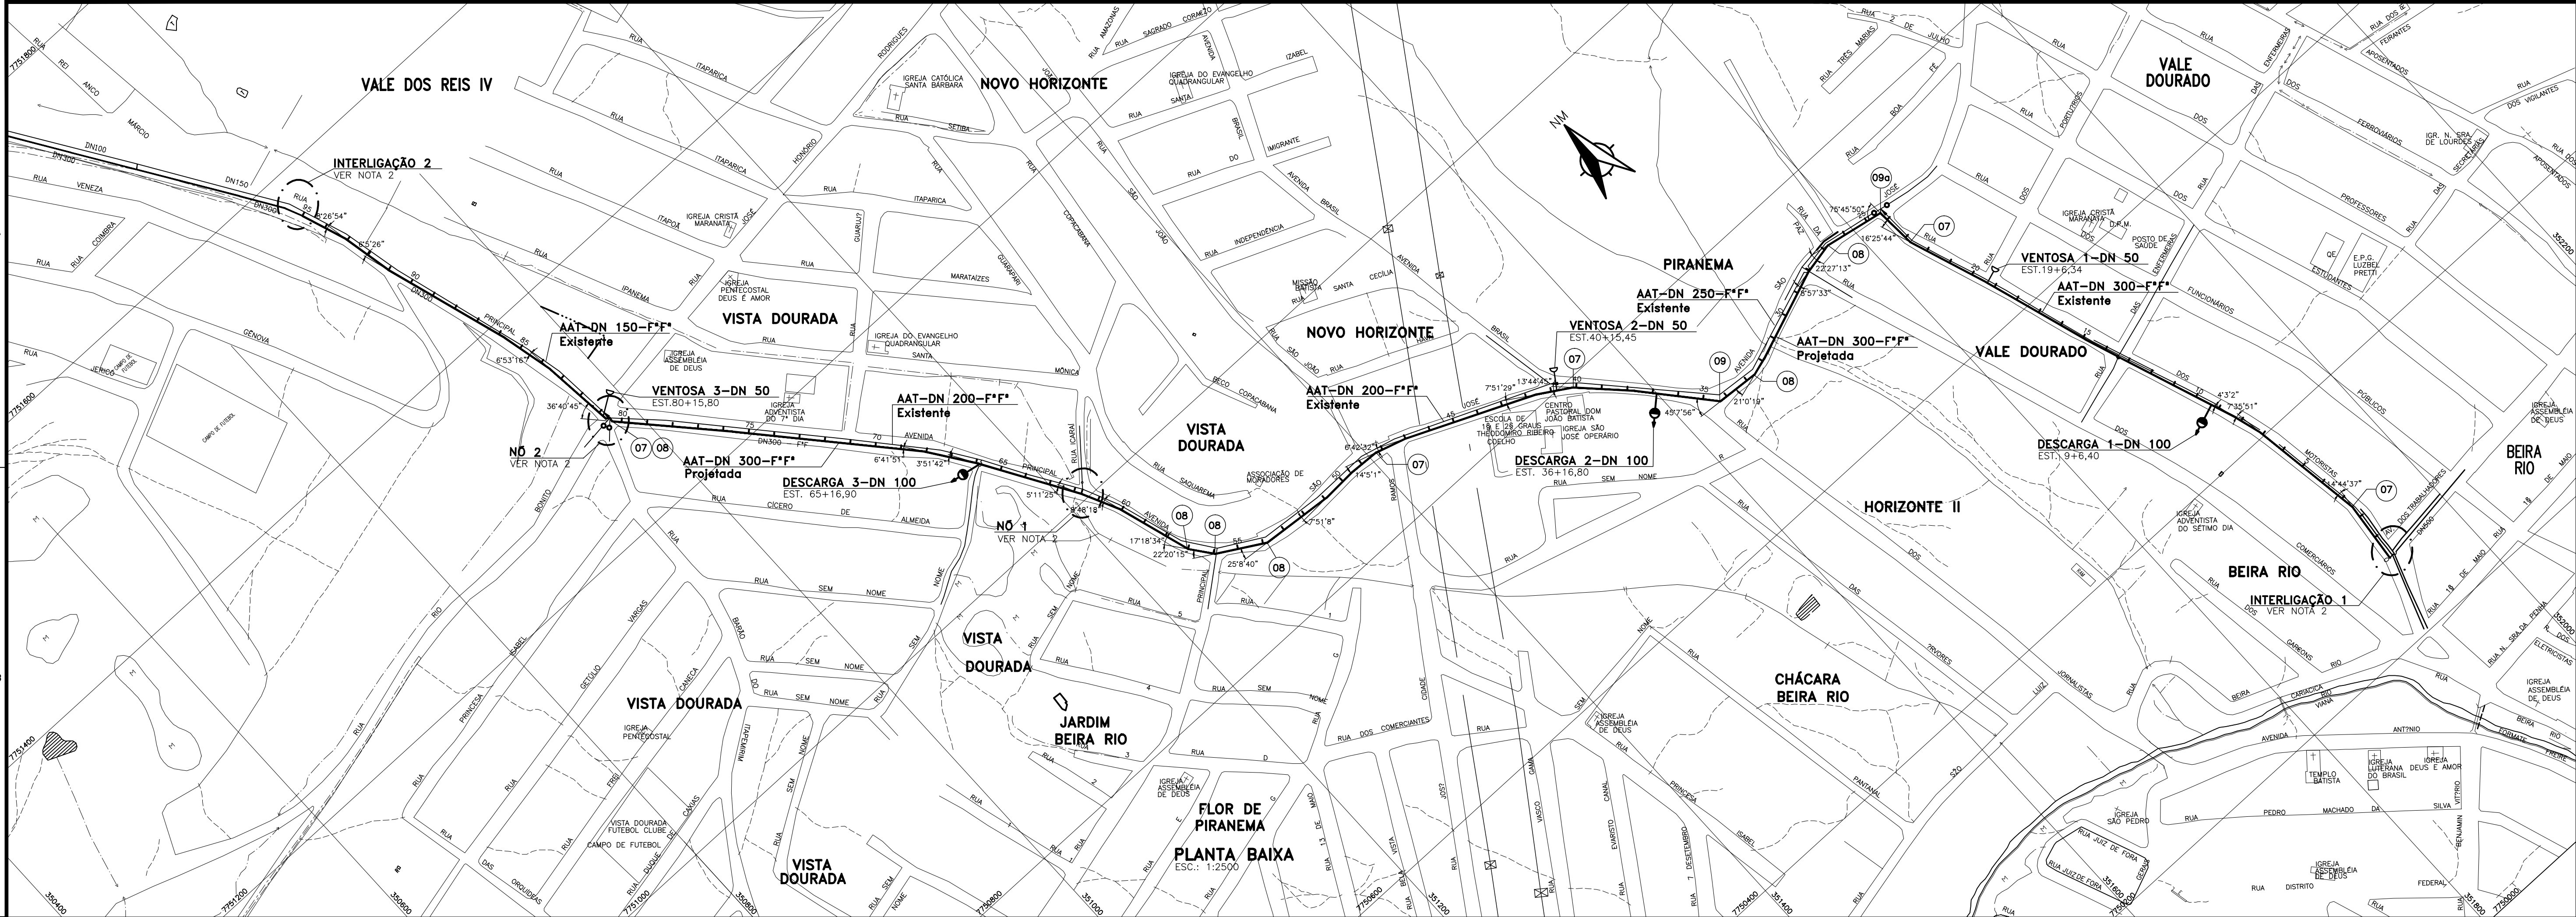

ESTACAS		0+0,000	3+9,400	9+4,400	13+6,000	19+8,340	24+7,100	28+5,400	32+16,400	34+16,800	40+15,300	44+16,100	51+12,300	59+16,800	61+12,300	65+16,800	80+15,800	91+2,000
EXTENSÃO PARCIAL (m)		69,40	117,00	80,17	119,74	101,09	74,99	94,02	40,35	118,67	80,69	336,16	84,63	292,28	6,61	284,19		
EXTENSÃO ACUMULADA (m)		69,40	186,40	266,57	386,31	487,40	562,39	656,41	696,76	815,43	896,12	1.232,28	1.316,92	1.609,20	1.615,81	1.900,00		
COTAS	TERRENO (m)	26,700;26,800	26,630;27,500	18,700;20,300	31,700;32,800	35,400;34,800	29,300;30,300	21,300;22,400	19,300;20,800	10,000;20,000	23,600;24,900	19,500;20,700	19,100;21,400	18,000;21,100	22,500;24,000	22,600;24,100		
	G.L. TUBO (m)	26,700;26,800	26,630;27,500	18,700;20,300	31,700;32,800	35,400;34,800	29,300;30,300	21,300;22,400	19,300;20,800	10,000;20,000	23,600;24,900	19,500;20,700	19,100;21,400	18,000;21,100	22,500;24,000	22,600;24,100		
DECLIVIDADE (%)		0,101	5,923	-16,216	-1,420	4,056	10,801	2,021	0,743	-3,708	4,833	0,101	0,130	-1,197	-0,756	0,215		
DESENVOLVIMENTO		69,400	117,205	81,217	119,752	101,173	75,426	94,039	40,351	118,752	80,784	336,160	84,640	291,301	6,610	284,191		
MATERIAL/DIÂMETRO(mm)		DN 300 FF																

PERFIL LONGITUDINAL
ESC. HORIZ.:1:2500
ESC. VERT.: 1:250

NOTAS:

- 1 - DIMENSÕES EM MILÍMETRO E ELEVAÇÕES EM METRO
- 2 - PARA CAIXAS, INTERLIGAÇÕES E NÓS VER DESENHO N° B-045-000-50-5-XX-0024
- 3 - AS INTERFERÊNCIAS EXISTENTES AO LONGO DO CAMINHAMENTO, BEM COMO AS INTERLIGAÇÕES COM A REDE EXISTENTE, DEVERÃO TER SUAS COTAS CHECADAS EM CAMPO (DURANTE A OBRA).
- 4 - O PROJETO ENTENDE QUE A REDE EXISTENTE DN 150 É EM F.F. OU DEFOFO.

CONVENÇÕES:

- ADUTORA PROJETADA
- REDE DE ÁGUA EXISTENTE
- REGISTRO EXISTENTE

ESTE DESENHO É PROPRIEDADE DA
COMPANHIA ESPÍRITO SANTENSE DE
SANEAMENTO - CESAN E NÃO PODE
SER COPIADO SEM SUA AUTORIZAÇÃO.

NÚMEROS	TÍTULOS	N°	LOCAL	DISCRIMINAÇÃO	DES.	DIV.	GER.	DATA
PRINCIPAIS DESENHOS DE REFERÊNCIA				REVISÃO				
							NESTOR	

CANCELA E SUBSTITUI
O DESENHO NÚMERO:

CANCELADO E SUBSTITUI
TIDO PELO DESENHO
NÚMERO:

CENTRO DE DOCUMENTAÇÃO

RECEBIDO: / /

N° DOC.: ASS.:

APROVAÇÃO CESAN:

ASS.: MATR.:

UNID.: DATA: / /

ESTA APROVAÇÃO NÃO ISENTA A CONTRATADA
DE SUAS RESPONSABILIDADES LEGAIS.

EMITENTE: **AQUACONSULT**
consultoria e projetos de engenharia ltda

PROJETADO: NESTOR A. GORZA JR.

COORDENADOR: NESTOR A. GORZA JR.

CREA: 3424-D REGIÃO: ES

CREA: 3424-D REGIÃO: ES

DESENHO: ANA PAULA MATOS

N° DES. PROJETISTA: 066-HS-5-017-005

DATA: 05/06

RESPONSÁVEL TÉCNICO: ALEXANDRE J. SERAFIM

CREA: 961-D REGIÃO: ES ART N°: DATA: 05/06

EMIÇÃO CESAN

PROJETADO: AQUACONSULT

CREA: -

DESENHADO:

VERIFICADO:

DIVISÃO:

GERÊNCIA: CLÁUDIA V.D. CONTARATO

DATAS

07/05

07/05

07/05

07/05

07/05

07/05

07/05

MUNICÍPIO: CARIACICA

DISTRITO: SEDE

BAIRRO: NOVO BRASIL

NOME DO EMPREENDIMENTO: MELHORIA NO SIST. ABASTECIMENTO DE ÁGUA-CONT.016/05

TÍTULO: ADUTORA DE ÁGUA TRATADA - NOVO BRASIL

DN 300 - F.F.* L=1.900,00m

PLANTA E PERFIL - 01/03

ESCALA: INDICADAS

FOLHA: 01 / 04

N° CESAN: B-045-000-050-5-XX-0023

REV: 1

1

2

3

4