

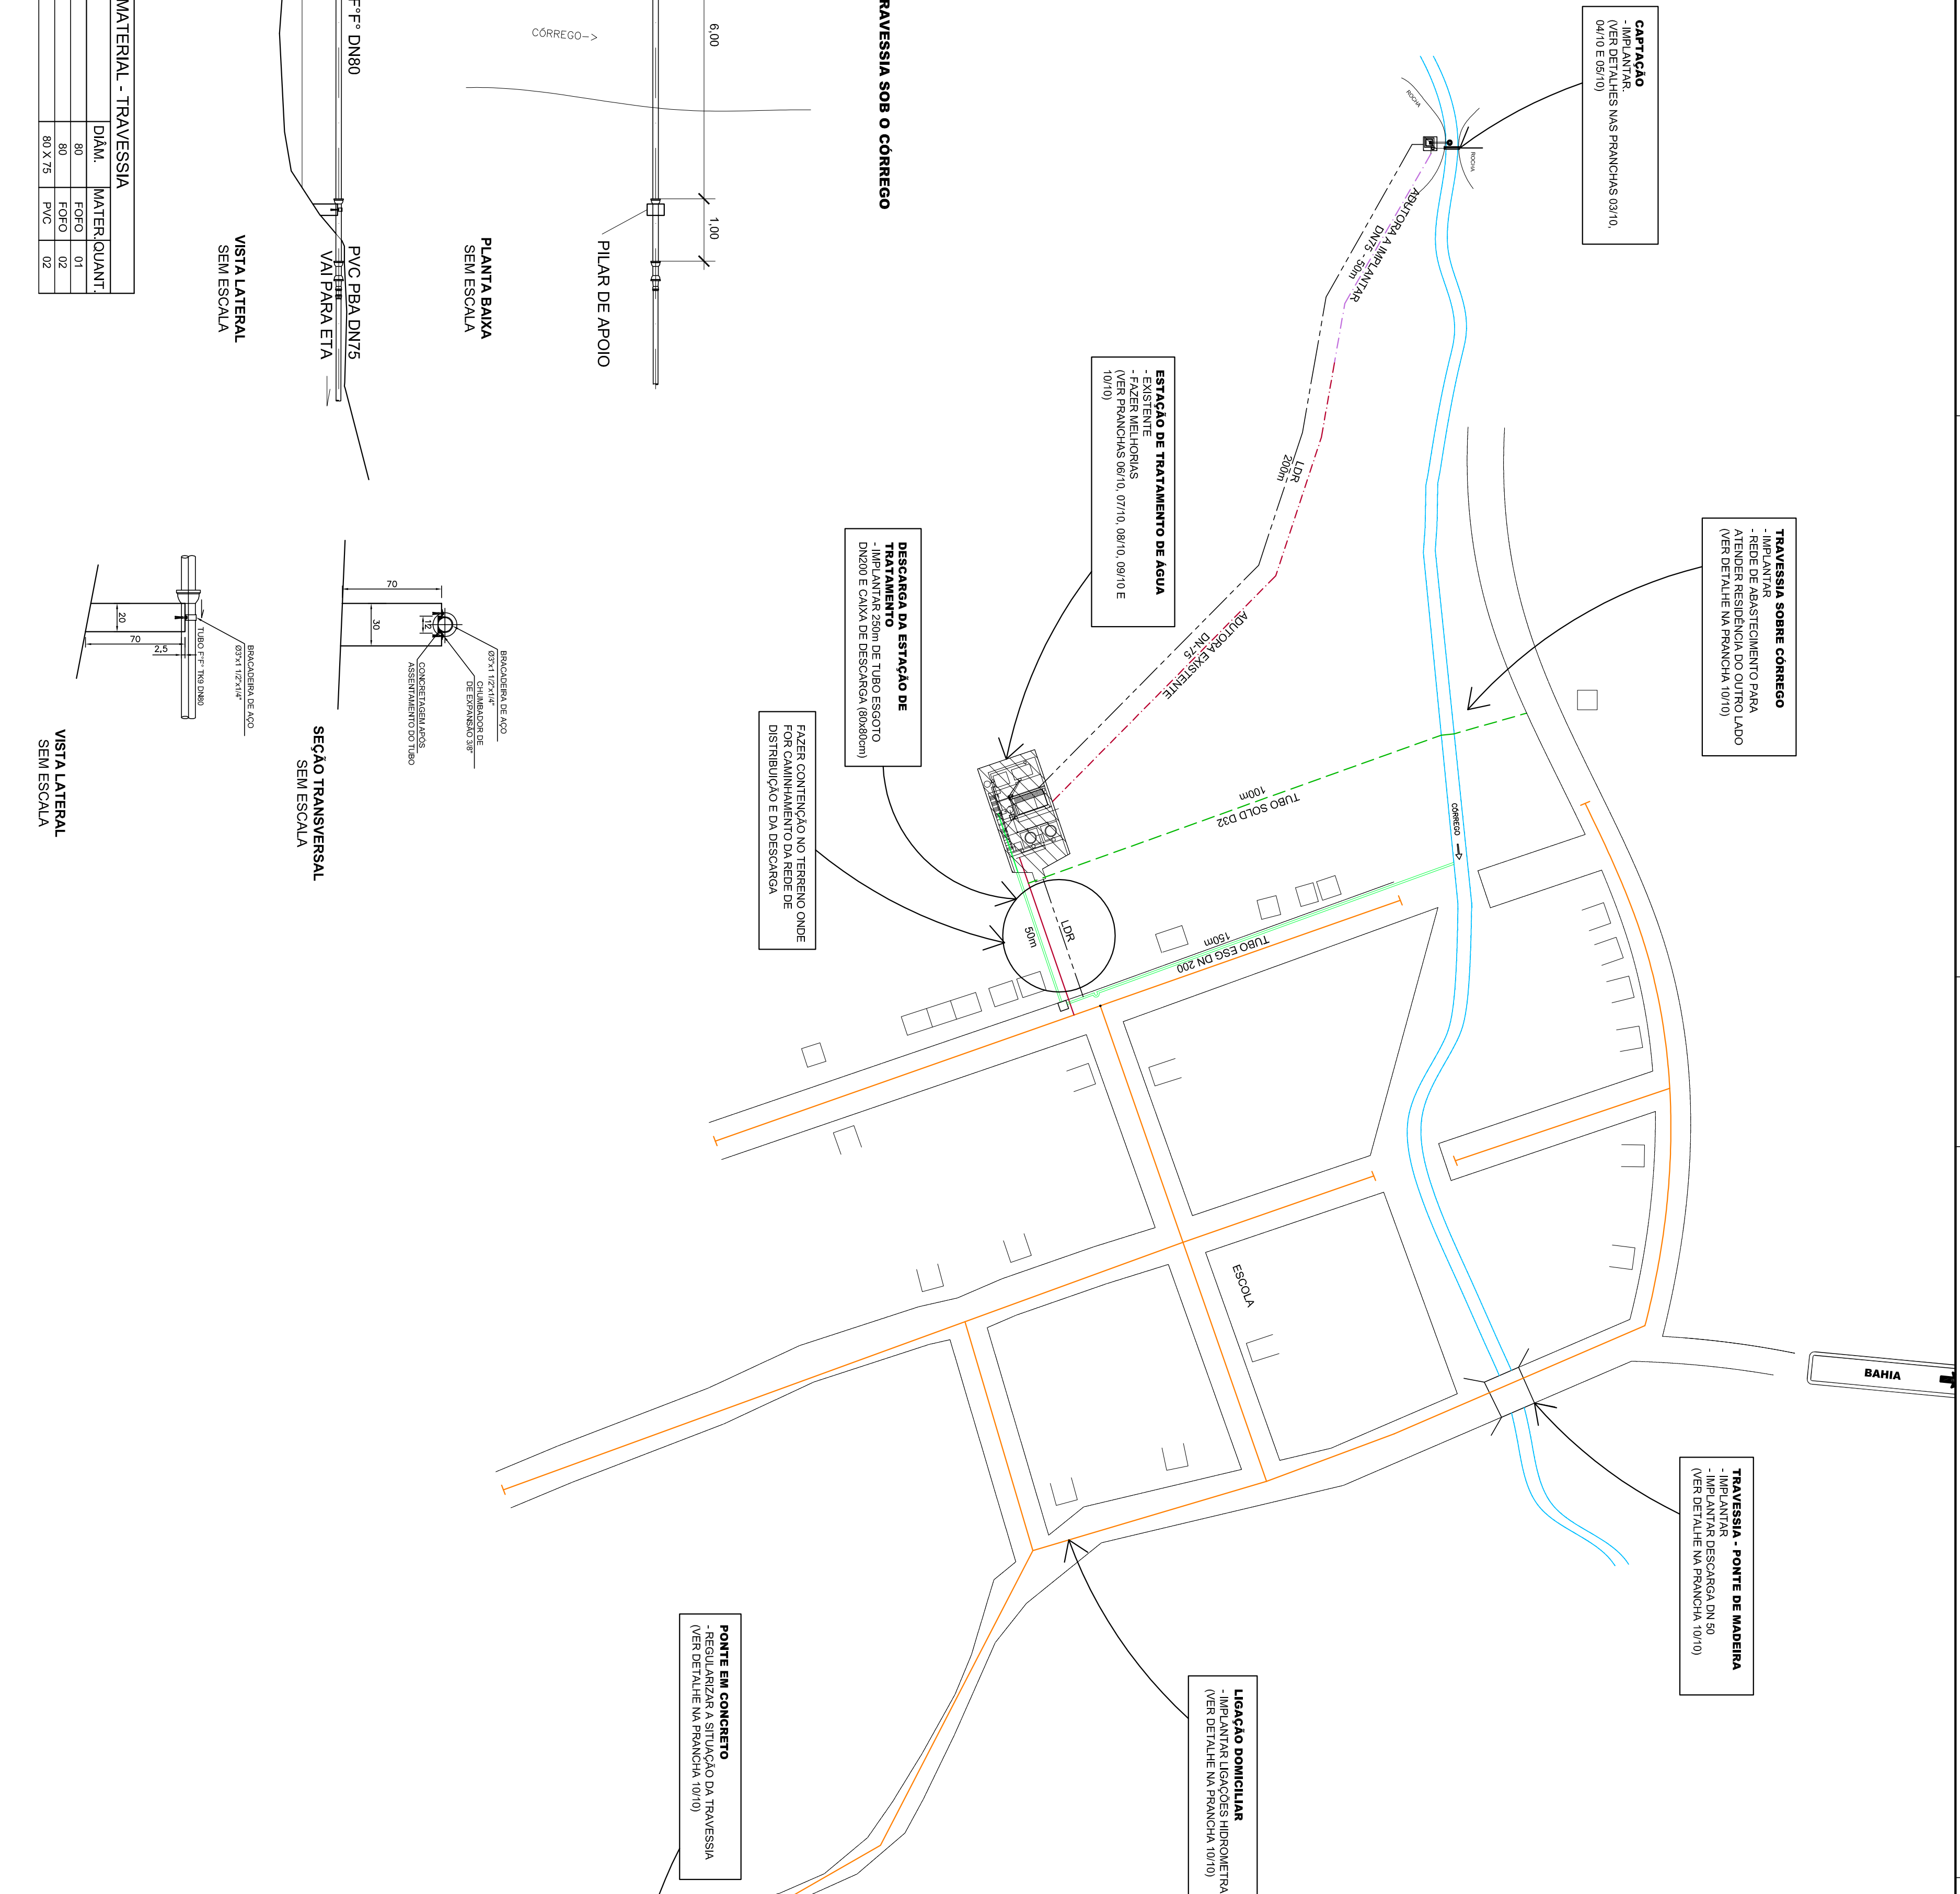


LISTA DE MATERIAL - DISTRIBUIÇÃO					
Nº	DESCRIÇÃO	DIAM.	MATER.	QUANT.	OBS.

- LEGENDA
- REDE PVC PBA DN 80 EXISTENTE
 - REDE PVC PBS DN 32 A IMPLANTAR
 - ADUTORIA PVC PBA DN 75 EXISTENTE
 - ADUTORIA PVC PBA DN 75 A IMPLANTAR
 - LRA A IMPLANTAR
 - DESCARGA - PVC ESG DN 200 A IMPLANTAR

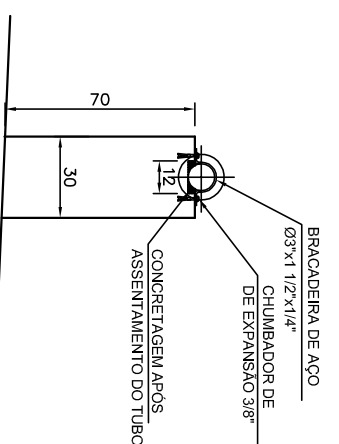

LISTA DE MATERIAL - TRAVESSIA			
Nº	DESCRIÇÃO	DIAM.	MATERIQUANT.
1	ADAPTADOR	80 X 75	PVC 02

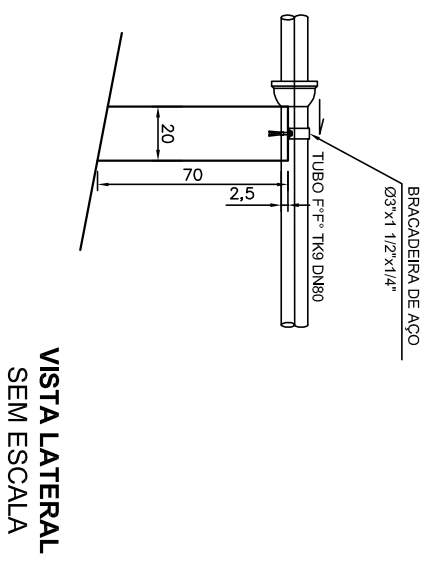

NÚMEROS		TÍTULOS		DISCRIMINAÇÃO		DES.	DIV.	GER.	DATA	CANCELA E SUBSTITUI O DESENHO NÚMERO:		CENTRO DE DOCUMENTAÇÃO		EMITENTE:		EMISSÃO CESAN		DATAS		MUNICÍPIO: ECOPORANGA-ES		LOCALIDADE: MURITIBA		
PRINCIPAIS DESENHOS DE REFERÊNCIA		Nº LOCAL		REVISO																	SISTEMA DE SANEAMENTO RURAL		ARRANJO GERAL	
																					ARRANJO GERAL		PLANTA BAYX	
																					ARRANJO GERAL		PLANTA BAYX	
