NÚMERO: 02/04

EMPREENDIMENTO: SATA SANTA RITA

ESCALA: SEM ESCALA

TÍTULO: ARRANJO GERAL

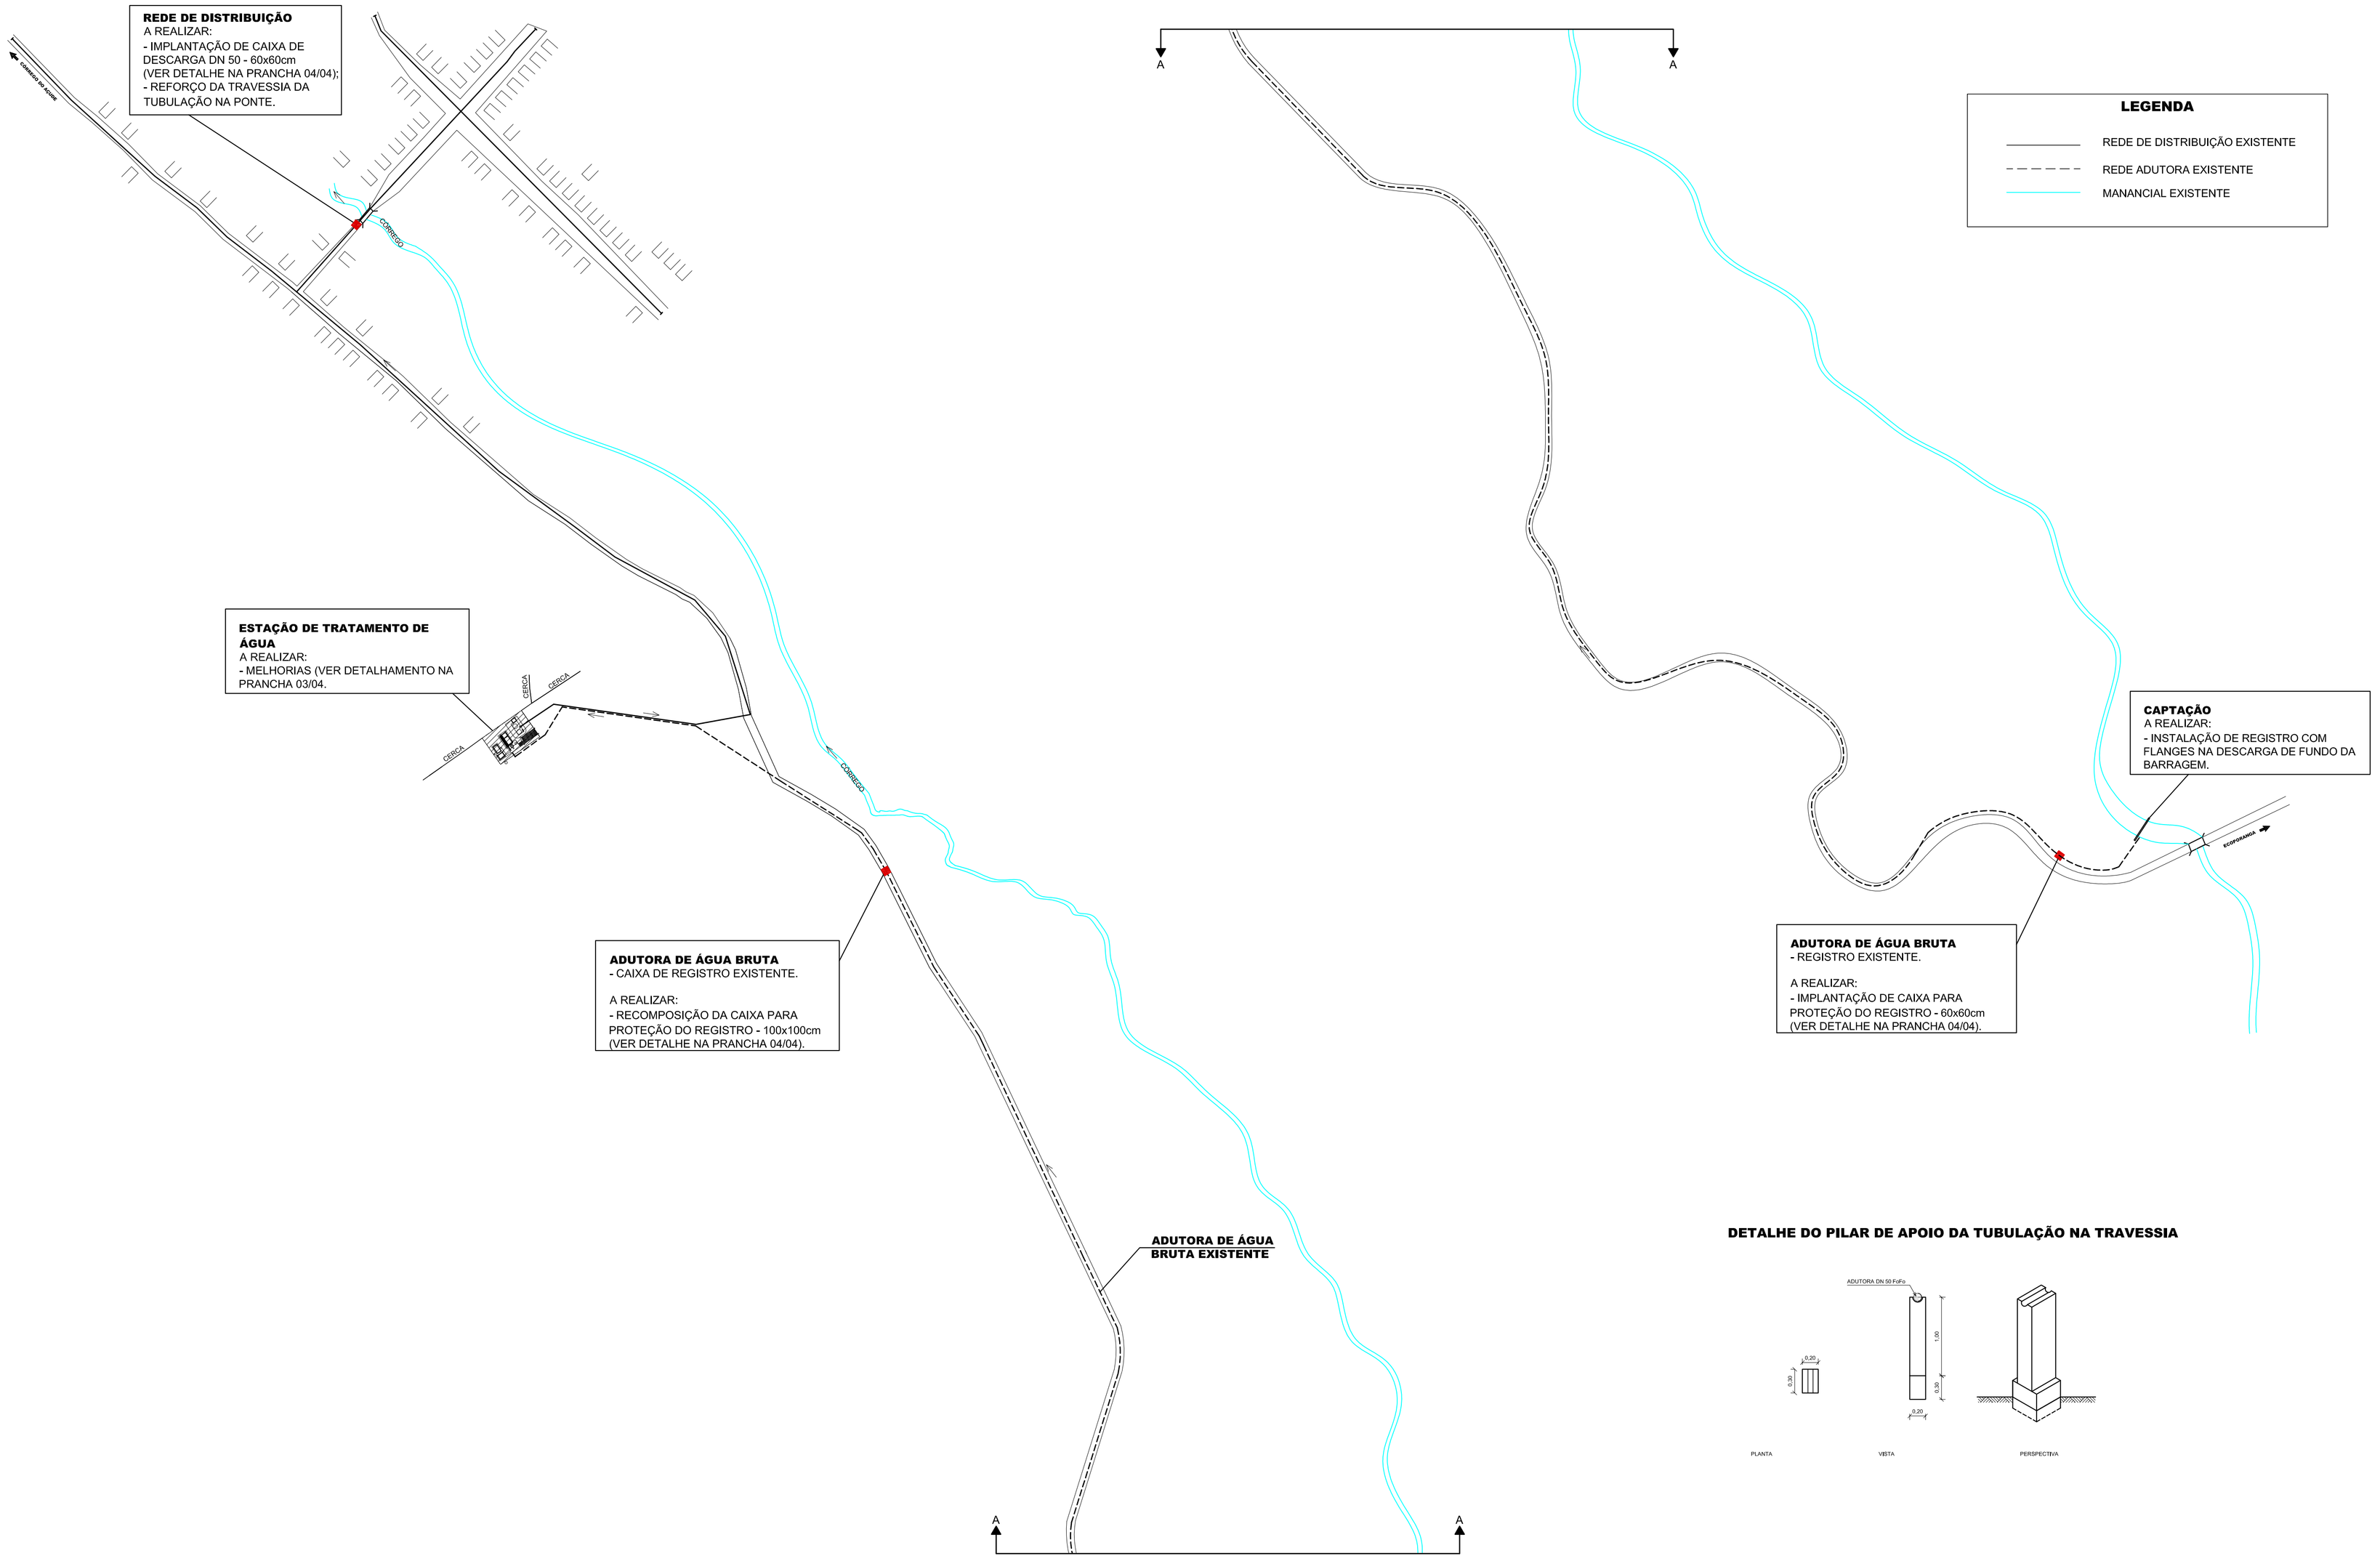

NÚMEROS	TÍTULOS	Nº	LOCAL	DISCRIMINAÇÃO	DES.	DIV.	GER.	DATA
PRINCIPAIS DESENHOS DE REFERÊNCIA		REVISÃO						

CANCELA E SUBSTITUI O DESENHO NÚMERO: _____

CANCELADO E SUBSTITUÍDO PELO DESENHO NÚMERO: _____

CENTRO DE DOCUMENTAÇÃO
RECEBIDO: __/__/__
Nº DOC.: _____ ASS.: _____
APROVAÇÃO CESAN:
ASS.: _____ MATR.: _____
UNID.: _____ DATA: __/__/__
ESTA APROVAÇÃO NÃO ISENTA A CONTRATADA DE SUAS RESPONSABILIDADES LEGAIS.

EMITENTE:
PROJETADO: _____ CREA: _____ REGIÃO: ___
COORDENADOR: _____ CREA: _____ REGIÃO: ___
DESENHO: _____
DATA: __/__/__
Nº DES. PROJETISTA: _____
RESPONSÁVEL TÉCNICO: _____
CREA: _____ REGIÃO: ___ ART Nº: _____ DATA: _____

EMISSÃO CESAN		DATAS
PROJETADO:	ENG°. MÁRCIA AZEVEDO	
CREA:	ES-003909/D	
DESENHADO:	M. SANTOS	OUT/2011
VERIFICADO:	EG°. MÁRCIA MARIA AZEVEDO	OUT/2011
DIVISÃO:	I-DSR – ENG° MÁRCIA MARIA AZEVEDO	OUT/2011
GERÊNCIA:	I-GES – ENG°. IRANETE GUELER	OUT/2011

CESAN

PRÓ-RURAL
CESAN-MUNICÍPIO-COMUNIDADE

MUNICÍPIO: ECOPORANGA - ES

LOCALIDADE: SANTA RITA

SISTEMA DE SANEAMENTO RURAL

ARRANJO GERAL
PLANTA BAIXA

ESCALA:	FOLHA:	Nº CESAN:	REV:
SEM ESCALA	02 / 04		00

ESTE DESENHO É PROPRIEDADE DA COMPANHIA ESPÍRITO SANTENSE DE SANEAMENTO – CESAN E NÃO PODE SER COPIADO SEM SUA AUTORIZAÇÃO.