


COR	ESP.
1	07, 0,1
2	07, 0,2
3	07, 0,3
4	07, 0,4
5	07, 0,5
6	07, 0,6
7	07, 0,25
8	07, 0,09
9	07, 0,15
140	140, 0,15
162	162, 0,15

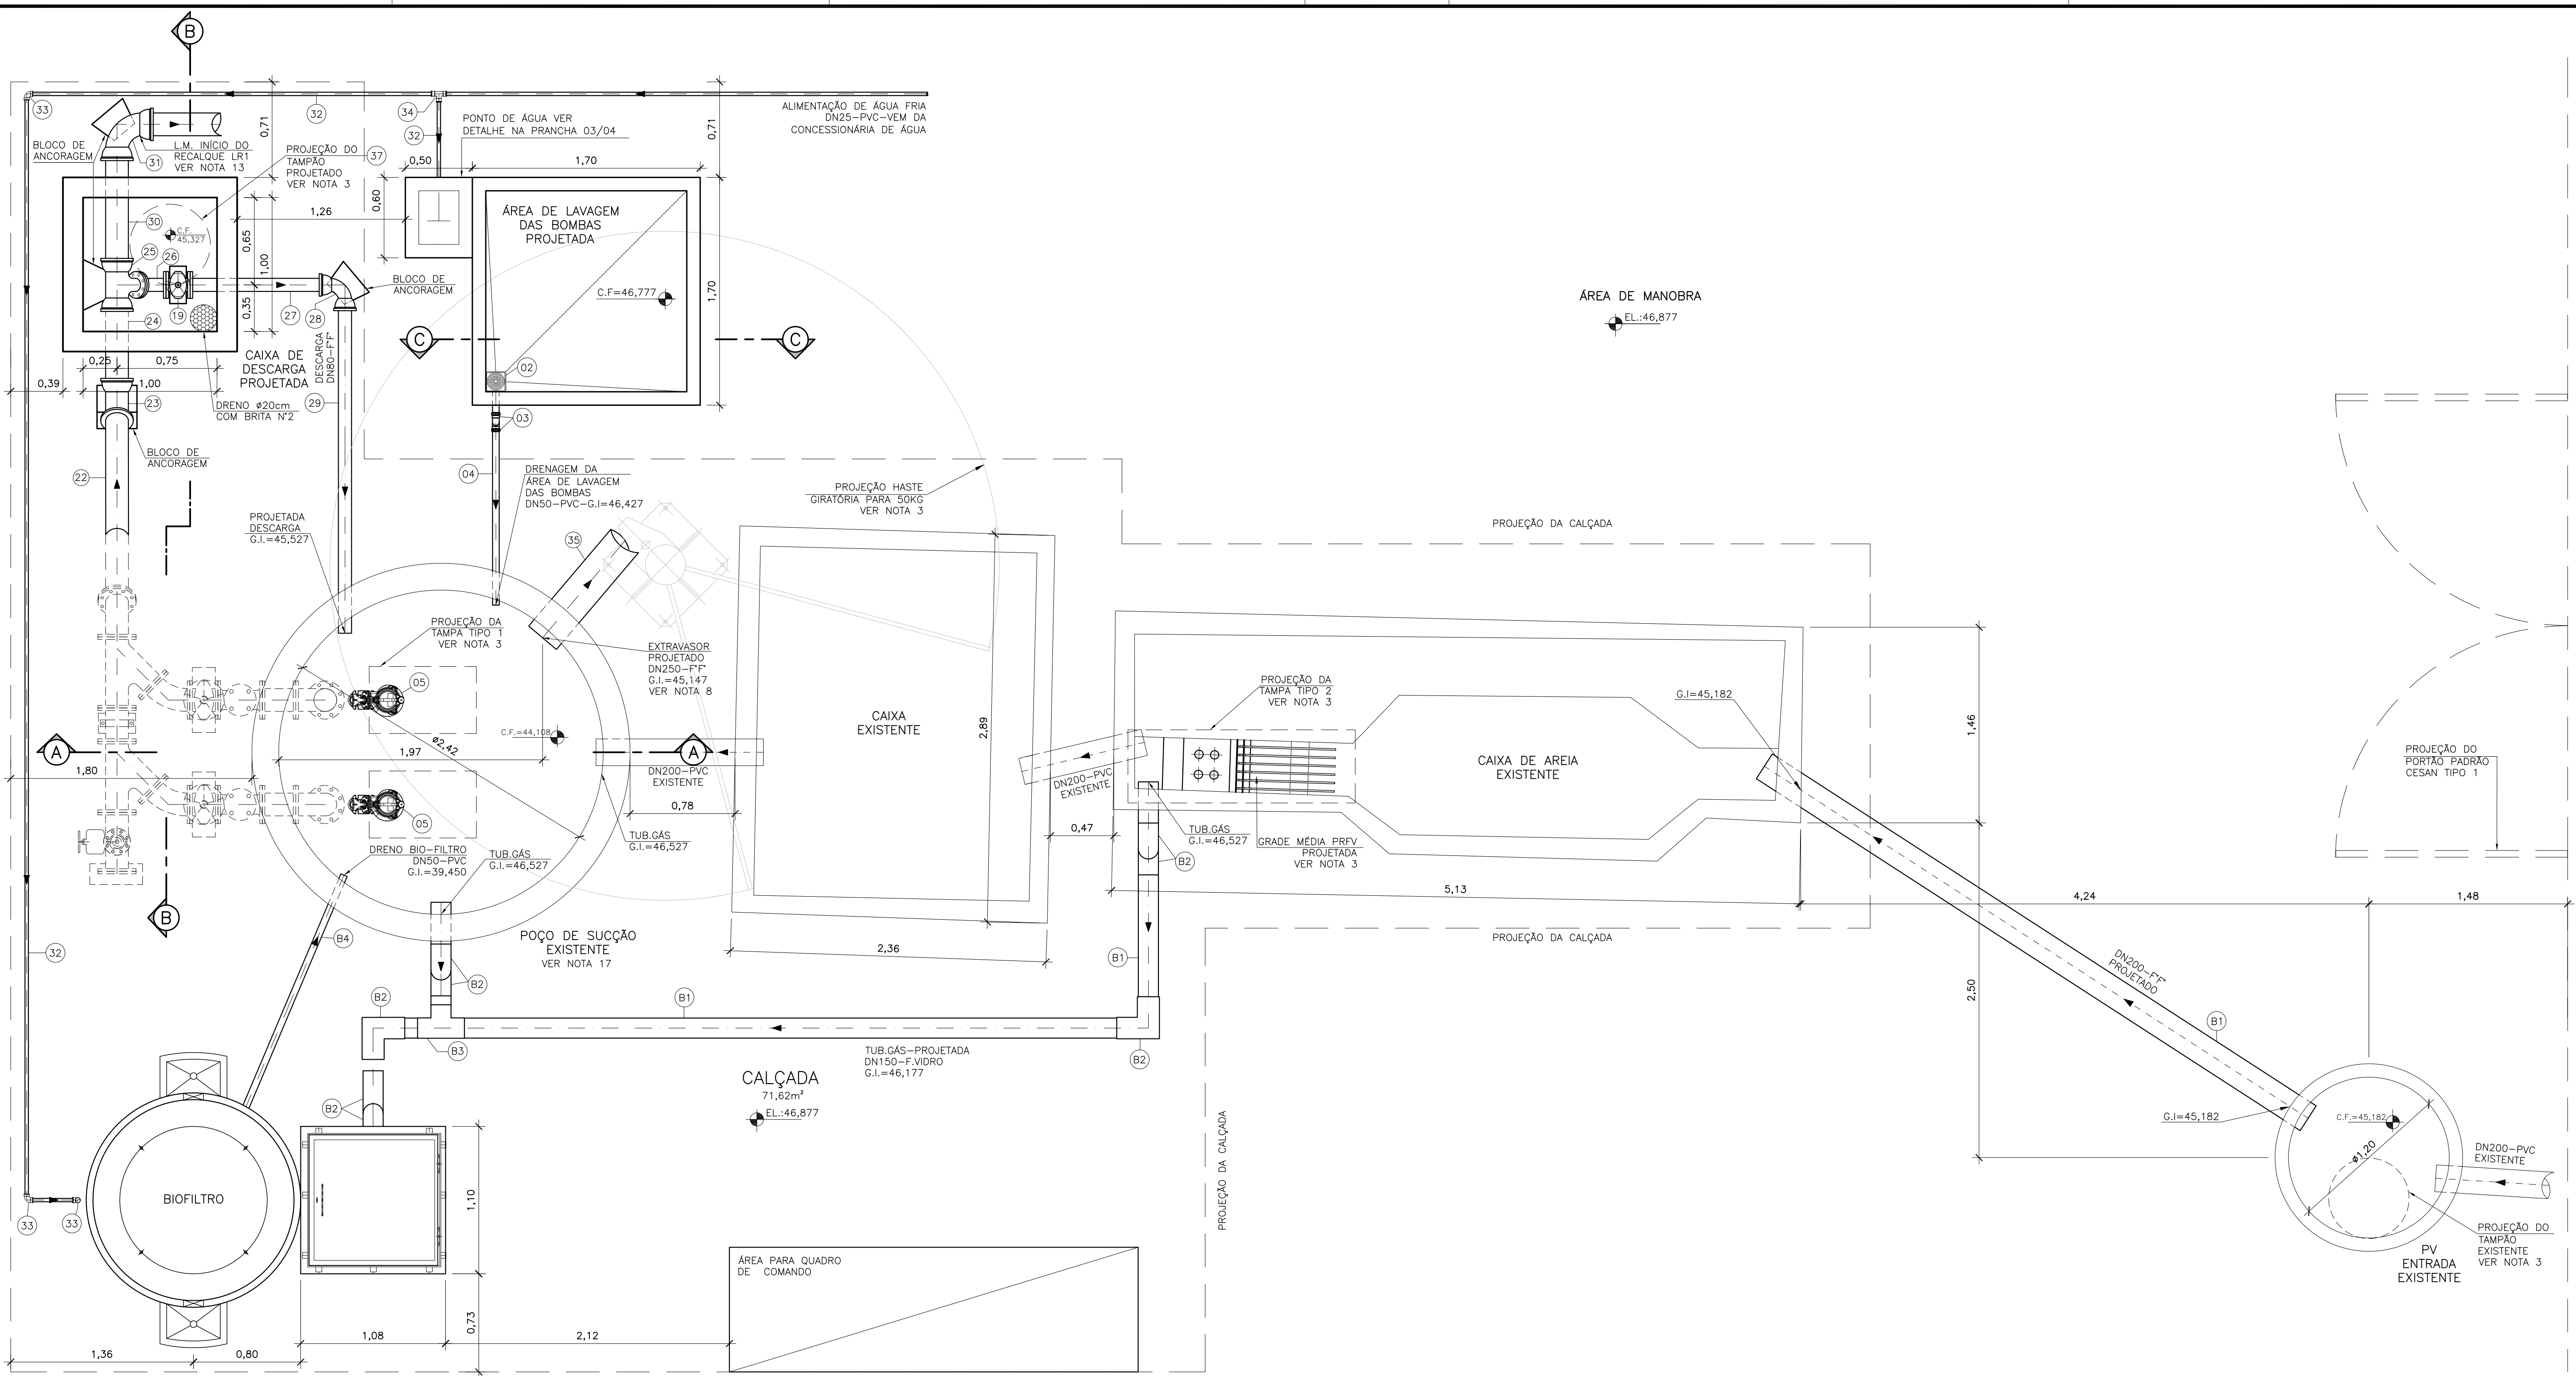

PLANTA BAIXA
ESC.: 1/25

LEGENDA:

L.M. - LISTA DE MATERIAL
E.L. - ELEVAÇÃO
C.T. - COTA DE TOPO
C.F. - COTA DE FUNDO
G.I. - COTA DA GERATRIZ INFERIOR DO TUBO
N.A. - NÍVEL DE ÁGUA
E.L. - ELEVAÇÃO (COTA)

NOTAS:

- COTAS E ELEVAÇÕES EM METRO, DIÂMETRO EM MILÍMETRO, EXCETO ONDE INDICADO.
- CONFIRMAR MEDIDAS NO LOCAL.
- PARA DETALHES CONSTRUTIVOS, SE NECESSÁRIO VER CADERNO DE PROJETOS PADRÕES A-000-000-00-0-CP-0001.
- A ÁREA DEVE SER LIMPA E REVITALIZADA. ESTRUTURA EXISTENTE A SER ADAPTADA.
- TODAS AS PEÇAS METÁLICAS DEVERÃO RECEBER TRATAMENTO ANTI-CORROSIVO, PRINCIPALMENTE NAS SOLDAS.
- A ESTRUTURA DEVE SER AVALIADA PELO PROJETISTA ESTRUTURAL.
- O DIMENSIONAMENTO FOI FEITO COM BASE NO LEVANTAMENTO TOPOGRÁFICO. CASO AS COTAS ESTEJAM DIFERENTES O PROJETO DEVE SER REAVALIADO.
- EXTRAVASOR EM TUBO DN250/FF", LANÇAMENTO CONFORME PLANTA DE SITUAÇÃO, OBEDECENDO A INCLINAÇÃO MÍNIMA DE 0,5%, COM VÁLVULA FLAP NA EXTREMIDADE.
- O EQUIPAMENTO DE EXAUSTÃO DO BIOFILTRO DEVERÁ SER RESISTENTE A GASES.

- O PROJETO ELÉTRICO DEVERÁ CONTER UM PONTO DE ENERGIA PARA ALIMENTAÇÃO DO EXAUSTOR, VÁLVULA SOLENÓIDE E MEDIDOR DE UMIDADE DO BIOFILTRO.
- AS PEÇAS FLANGEADAS DN 80 POSSUEM TAMANHO PEQUENO E SÃO RELATIVAMENTE LEVES, NÃO JUSTIFICANDO A INSTALAÇÃO DE UMA JUNTA DESMONTAGEM.
- O FORMATO DO BIOFILTRO APRESENTADO NESTE PROJETO É ILUSTRATIVO. O BIOFILTRO PODERÁ SER CIRCULAR OU RETANGULAR CONFORME PROJETO PADRÃO A-000-000-0-CP-0001 - B3.1 A B3.4. AS DIMENSÕES DO BIOFILTRO DEVERÃO SER DE ACORDO COM O PROJETO PADRÃO E SERÃO DEFINIDAS PELA CESAN.
- PARA PLANTA E PERFIL DO RECALQUE LR1, VER DESENHO N° C-050-000-96-5-XX-0008 E 0009.
- PARA CORTES, DETALHES E LISTA DE MATERIAL, VER DESENHO N° C-050-000-91-5-XX-0010;
- PARA PLANTA DE URBANIZAÇÃO/LOCAÇÃO, SITUAÇÃO, VER DESENHO N° C-050-000-91-5-XX-0007;
- PARA VISTA SUPERIOR, VER DESENHO N° C-050-000-91-5-XX-0009.
- DEVERÁ SER VERIFICADA O APROVEITAMENTO DO EXISTENTE MAS CASO NÃO SEJA POSSÍVEL EXECUTAR CONFORME PROJETO (EM CONCRETO).

ESTE DESENHO É PROPRIEDADE DA
COMPANHIA ESPÍRITO SANTENSE DE
SANEAMENTO - CESAN E NÃO PODE
SER COPIADO SEM SUA AUTORIZAÇÃO.

NÚMEROS	TÍTULOS	Nº	LOCAL	DISCRIMINAÇÃO	DES.	DIV.	GER.	DATA
PRINCIPAIS DESENHOS DE REFERÊNCIA								
REVISÃO								

CANCELA E SUBSTITUI
O DESENHO NÚMERO:

CANCELADO E SUBSTITUI
TUDO PELO DESENHO
NÚMERO:

CENTRO DE DOCUMENTAÇÃO

RECEBIDO: / /
Nº DOC.: _____ ASS.: _____
APROVAÇÃO CESAN:
ASS.: _____ MATR.: _____
UNID.: _____ DATA: / /
ESTA APROVAÇÃO NÃO ISENTA A CONTRATADA
DE SUAS RESPONSABILIDADES LEGAIS.

EMINENTE:

ENGESOLO
RUA ALCOBAGA, 1.210 - BAIRRO SÃO FRANCISCO
TEL. (51) 2103-4300 - FAX (51) 2103-4399
BAIRRO HORTOLÂNDIA - M.G. - CEP. 31.025-210

PROJETADO: MARISLEIDE GARCIA DE SOUZA
COORDENADOR: JOÃO JOSÉ FIGUEIREDO DE OLIVEIRA
CREA: 10341/D REGIÃO: ES CREA: 11604/D REGIÃO: MG
DESENHO: CRISTINA N° DES. PROJETISTA:
DATA: 06/08/2018 SA_PRO064_10_DE_23_072_038_A
RESPONSÁVEL TÉCNICO: RICARDO CORRÊA DE ALMEIDA
CREA: 10984/D REGIÃO: MG ART N°428190000000056367 DATA: 03/07/2015

EMISSION	CESAN	DATAS
PROJETADO:		
CREA:		
DESENHADO:		
VERIFICADO:	E-DPE ENG° NESTOR ALCIDES GORZA JUNIOR	
DIVISÃO:	E-DPE ENG° CARINA DA ROSS REZENDE	
GERÊNCIA:	E-GPP ENG° NESTOR ALCIDES GORZA JUNIOR	

MUNICÍPIO: VILA VELHA	DISTRITO: SEDE	BAIRRO:
NOME DO EMPREENDIMENTO: MELHORIA DO SISTEMA DE ESGOTAMENTO SANITÁRIO DE COMPLEXO PENITENCIÁRIO DE XURI		
TÍTULO: ELEVATÓRIA DE ESGOTO BRUTO XURI		
PROJETO HIDRÁULICO - EEB 1		
PLANTA BAIXA		
ESCALA: INDICADA	FOLHA: 02/04	N° CESAN C-050-000-91-5-XX-0008
		REV: 00