


COR	ESP.
1	07 0,1
2	07 0,2
3	07 0,3
4	07 0,4
5	07 0,5
6	07 0,6
7	07 0,25
8	07 0,09
9	07 0,15
140	140 0,15
162	162 0,15

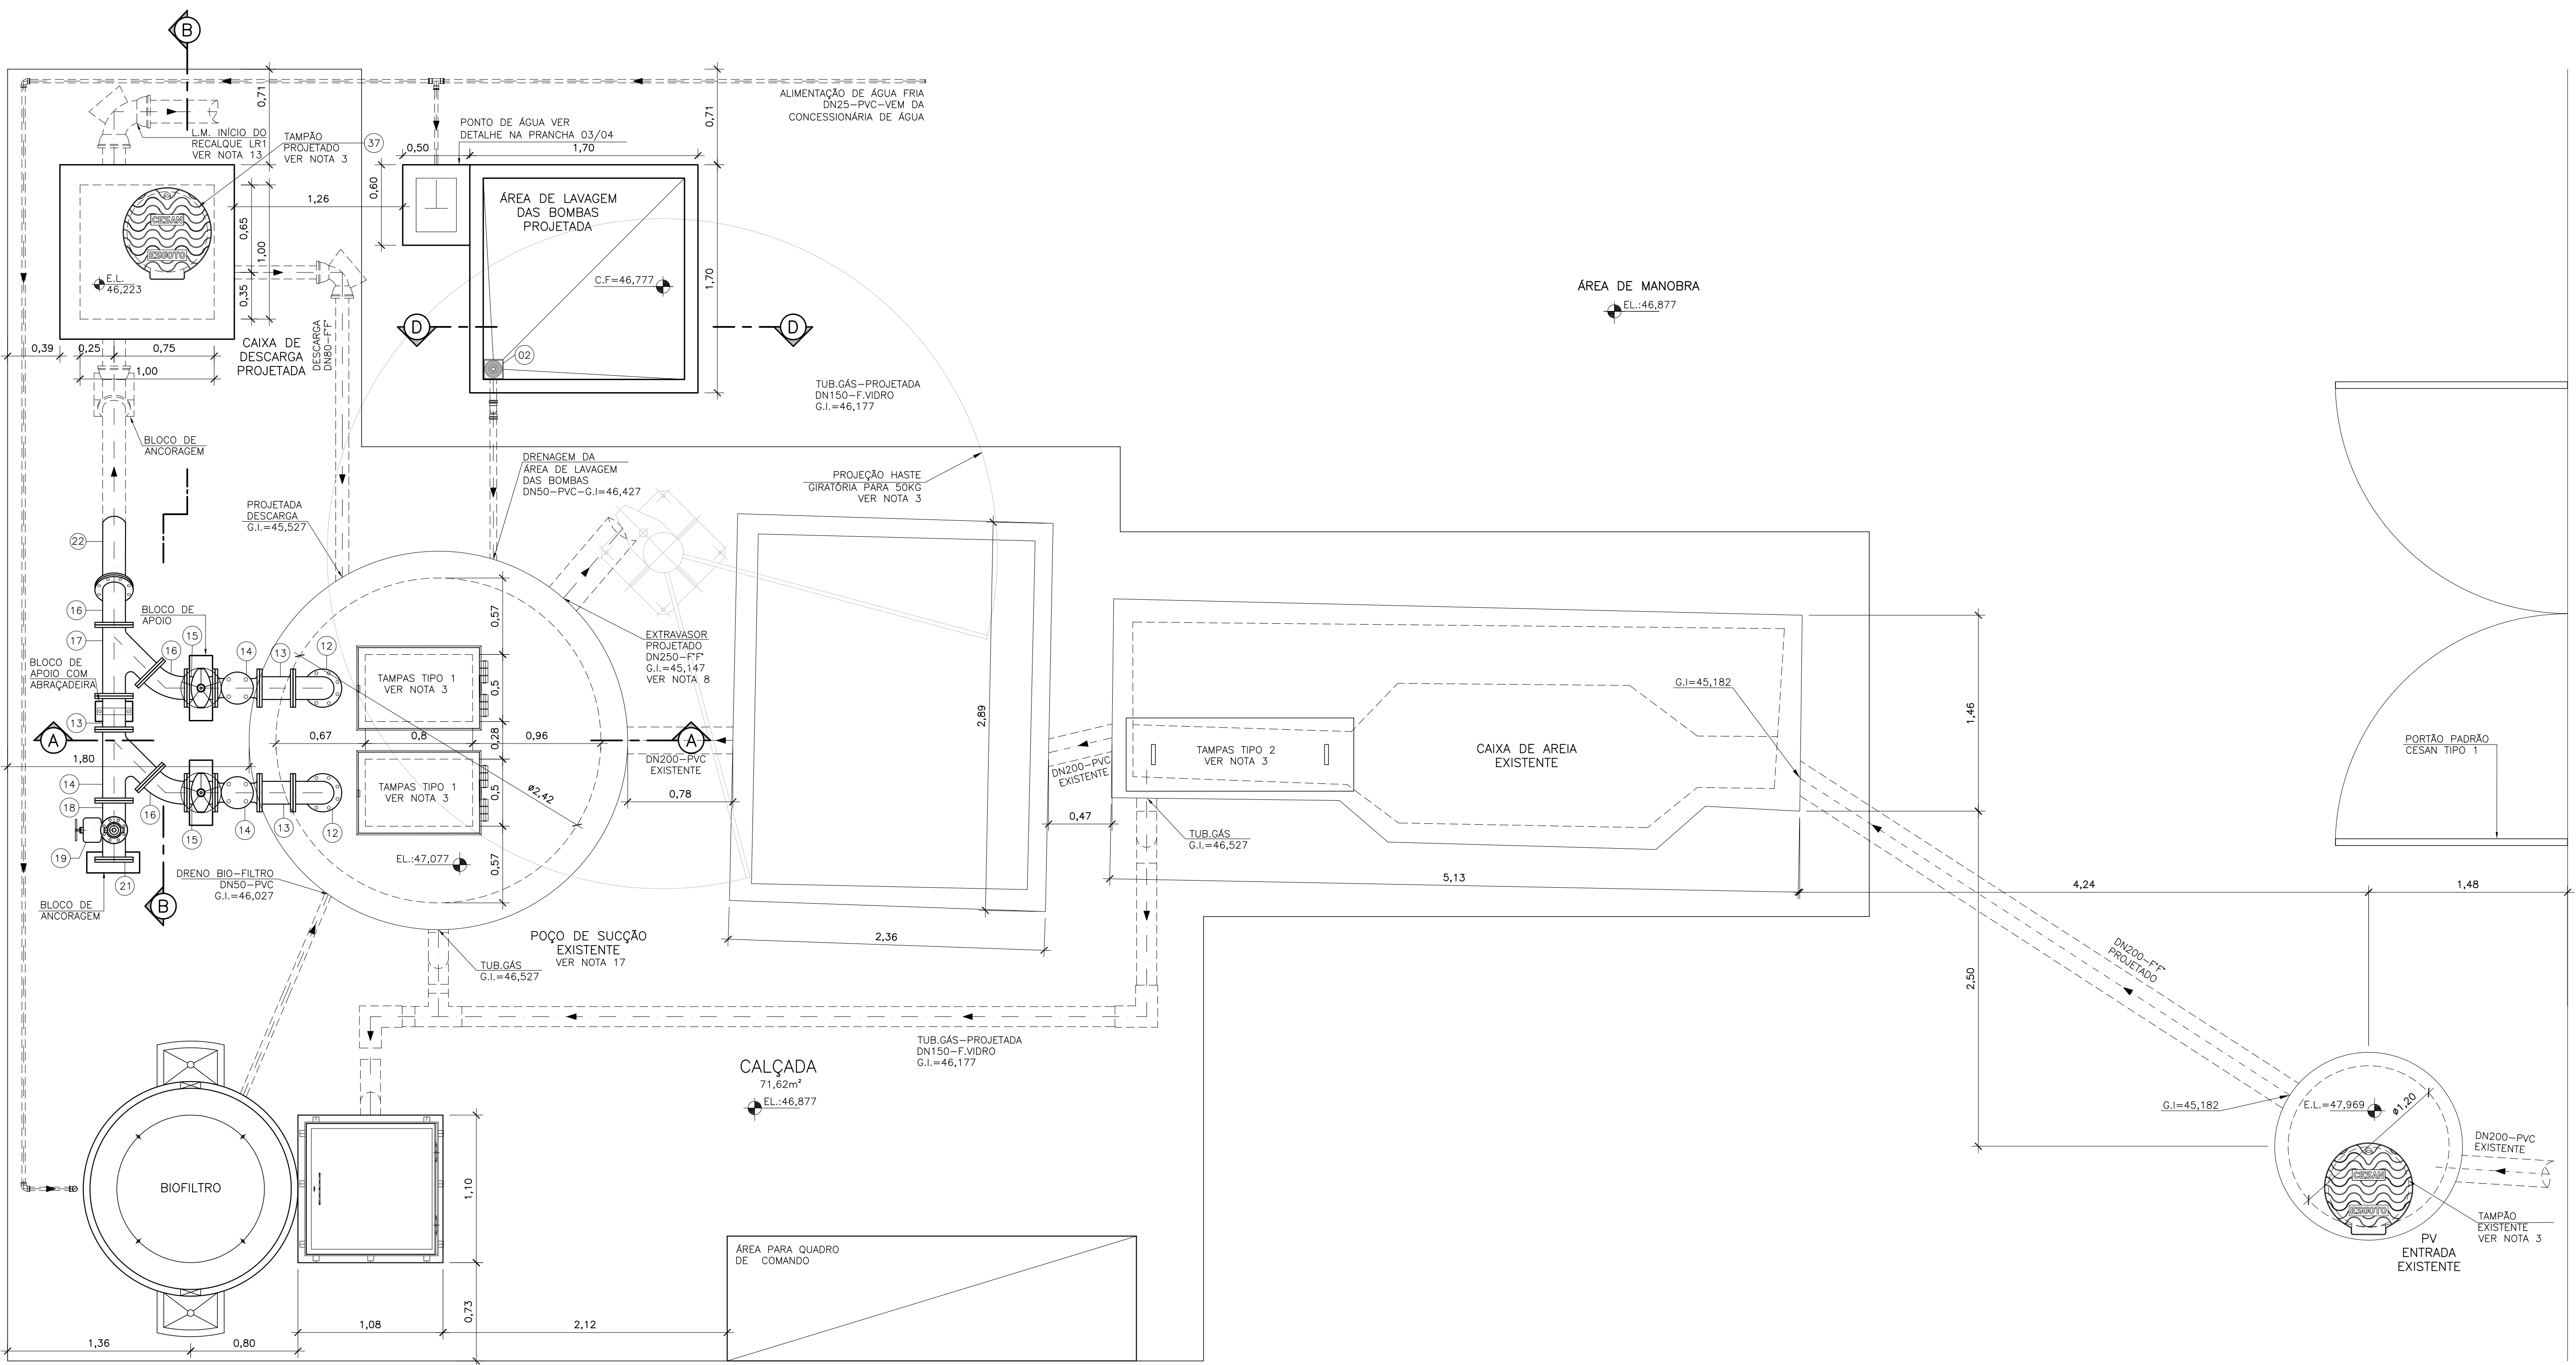

VISTA SUPERIOR
ESC.: 1/25

LEGENDA:

L.M. - LISTA DE MATERIAL
E.L. - ELEVACÃO
C.T. - COTA DE TOPO
C.F. - COTA DE FUNDO
G.I. - COTA DA GERATRIZ INFERIOR DO TUBO
N.A. - NÍVEL DE ÁGUA
E.L. - ELEVACÃO (COTA)

NOTAS:

- COTAS E ELEVACÕES EM METRO, DIÂMETRO EM MILÍMETRO, EXCETO ONDE INDICADO.
- CONFIRMAR MEDIDAS NO LOCAL.
- PARA DETALHES CONSTRUTIVOS, SE NECESSÁRIO VER CADERNO DE PROJETOS PADRÕES A-000-000-00-0-CP-0001.
- A ÁREA DEVE SER LIMPADA E REVITALIZADA. ESTRUTURA EXISTENTE A SER ADAPTADA.
- TODAS AS PEÇAS METÁLICAS DEVERÃO RECEBER TRATAMENTO ANTI-CORROSIVO, PRINCIPALMENTE NAS SOLDAS.
- A ESTRUTURA DEVE SER AVALIADA PELO PROJETISTA ESTRUTURAL.
- O DIMENSIONAMENTO FOI FEITO COM BASE NO LEVANTAMENTO TOPOGRÁFICO. CASO AS COTAS ESTEJAM DIFERENTES O PROJETO DEVE SER REAVALIADO.
- EXTRAVASOR EM TUBO DN250/FF", LANÇAMENTO CONFORME PLANTA DE SITUAÇÃO, OBEDECENDO A INCLINAÇÃO MÍNIMA DE 0,5%, COM VÁLVULA FLAP NA EXTREMIDADE.
- O EQUIPAMENTO DE EXAUSTÃO DO BIOFILTRO DEVERÁ SER RESISTENTE A GASES.

- O PROJETO ELÉTRICO DEVERÁ CONTER UM PONTO DE ENERGIA PARA ALIMENTAÇÃO DO EXAUSTOR, VÁLVULA SOLENÓIDE E MEDIDOR DE UNIDADE DO BIOFILTRO.
- AS PEÇAS FLANGEADAS DN 80 POSSUEM TAMANHO PEQUENO E SÃO RELATIVAMENTE LEVES, NÃO JUSTIFICANDO A INSTALAÇÃO DE UMA JUNTA DESMONTAGEM.
- O FORMATO DO BIOFILTRO APRESENTADO NESTE PROJETO É ILUSTRATIVO. O BIOFILTRO PODERÁ SER CIRCULAR OU RETANGULAR CONFORME PROJETO PADRÃO A-000-000-0-CP-0001 - B3.1 A B3.4. AS DIMENSÕES DO BIOFILTRO DEVERÃO SER DE ACORDO COM O PROJETO PADRÃO E SERÃO DEFINIDAS PELA CESAN.
- PARA PLANTA E PERFIL DO RECALQUE LR1, VER DESENHO N° C-050-000-96-5-XX-0008 E 0009.
- PARA VISTA SUPERIOR, VER DESENHO N° C-050-000-91-5-XX-0009;
- PARA PLANTA DE URBANIZAÇÃO/LOCAÇÃO, SITUAÇÃO, VER DESENHO N° C-050-000-91-5-XX-0007;
- PARA PLANTA BAIXA, VER DESENHO N° C-050-000-91-5-XX-0008.
- DEVERÁ SER VERIFICADA O APROVEITAMENTO DO EXISTENTE MAS CASO NÃO SEJA POSSÍVEL EXECUTAR CONFORME PROJETO (EM CONCRETO).

ESTE DESENHO É PROPRIEDADE DA
COMPANHIA ESPÍRITO SANTENSE DE
SANEAMENTO - CESAN E NÃO PODE
SER COPIADO SEM SUA AUTORIZAÇÃO.

NÚMEROS	TÍTULOS	Nº	LOCAL	DISCRIMINAÇÃO	DES.	DIV.	GER.	DATA
PRINCIPAIS DESENHOS DE REFERÊNCIA								
REVISÃO								

CANCELA E SUBSTITUI
O DESENHO NÚMERO:

CANCELADO E SUBSTITUI
TUDO PELO DESENHO
NÚMERO:

CENTRO DE DOCUMENTAÇÃO

RECEBIDO: / /

Nº DOC.: _____ ASS.: _____

APROVAÇÃO CESAN:

ASS.: _____ MATR.: _____

UNID.: _____ DATA: / /

ESTA APROVAÇÃO NÃO ISENTA A CONTRATADA
DE SUAS RESPONSABILIDADES LEGAIS.

EMINENTE:

ENGESOLO **ENGENHARIA LTDA.**
Rua Alcobaca, 1.210 - Bairro São Francisco
Tel.: (51) 2103-4300 - Fax: (51) 2103-4399
Belo Horizonte - MG - CEP: 31.205-210

PROJETADO:

MARISLEIDE GARCIA DE SOUZA

COORDENADOR:

JOÃO JOSÉ FIGUEIREDO DE OLIVEIRA

CREA: 10341/D REGIÃO: ES

DESENHO: CRISTINA

DATA: 06/08/2018

RESPONSÁVEL TÉCNICO: RICARDO CORRÊA DE ALMEIDA

CREA: 10984/D REGIÃO: MG ART Nº 428/0900000354367 DATA: 03/07/2015

EMISSION CESAN

PROJETADO:

CREA:

DESENHADO:

VERIFICADO:

E-DPE ENG° NESTOR ALCIDES GORZA JUNIOR

DIVISÃO:

E-DPE ENG° CARINA DA ROSS REZENDE

GERÊNCIA:

E-GPP ENG° NESTOR ALCIDES GORZA JUNIOR

DATAS

		
MUNICÍPIO: VILA VELHA	DISTRITO: SEDE	BAIRRO:
NOME DO EMPREENDIMENTO: MELHORIA DO SISTEMA DE ESGOTAMENTO SANITÁRIO DE COMPLEXO PENITENCIÁRIO DE XURI		
TÍTULO: ELEVATÓRIA DE ESGOTO BRUTO XURI		
PROJETO HIDRÁULICO – EEB 1		
VISTA SUPERIOR		
ESCALA:	FOLHA:	Nº CESAN
INDICADA	03/04	C-050-000-91-5-XX-0009
		R