
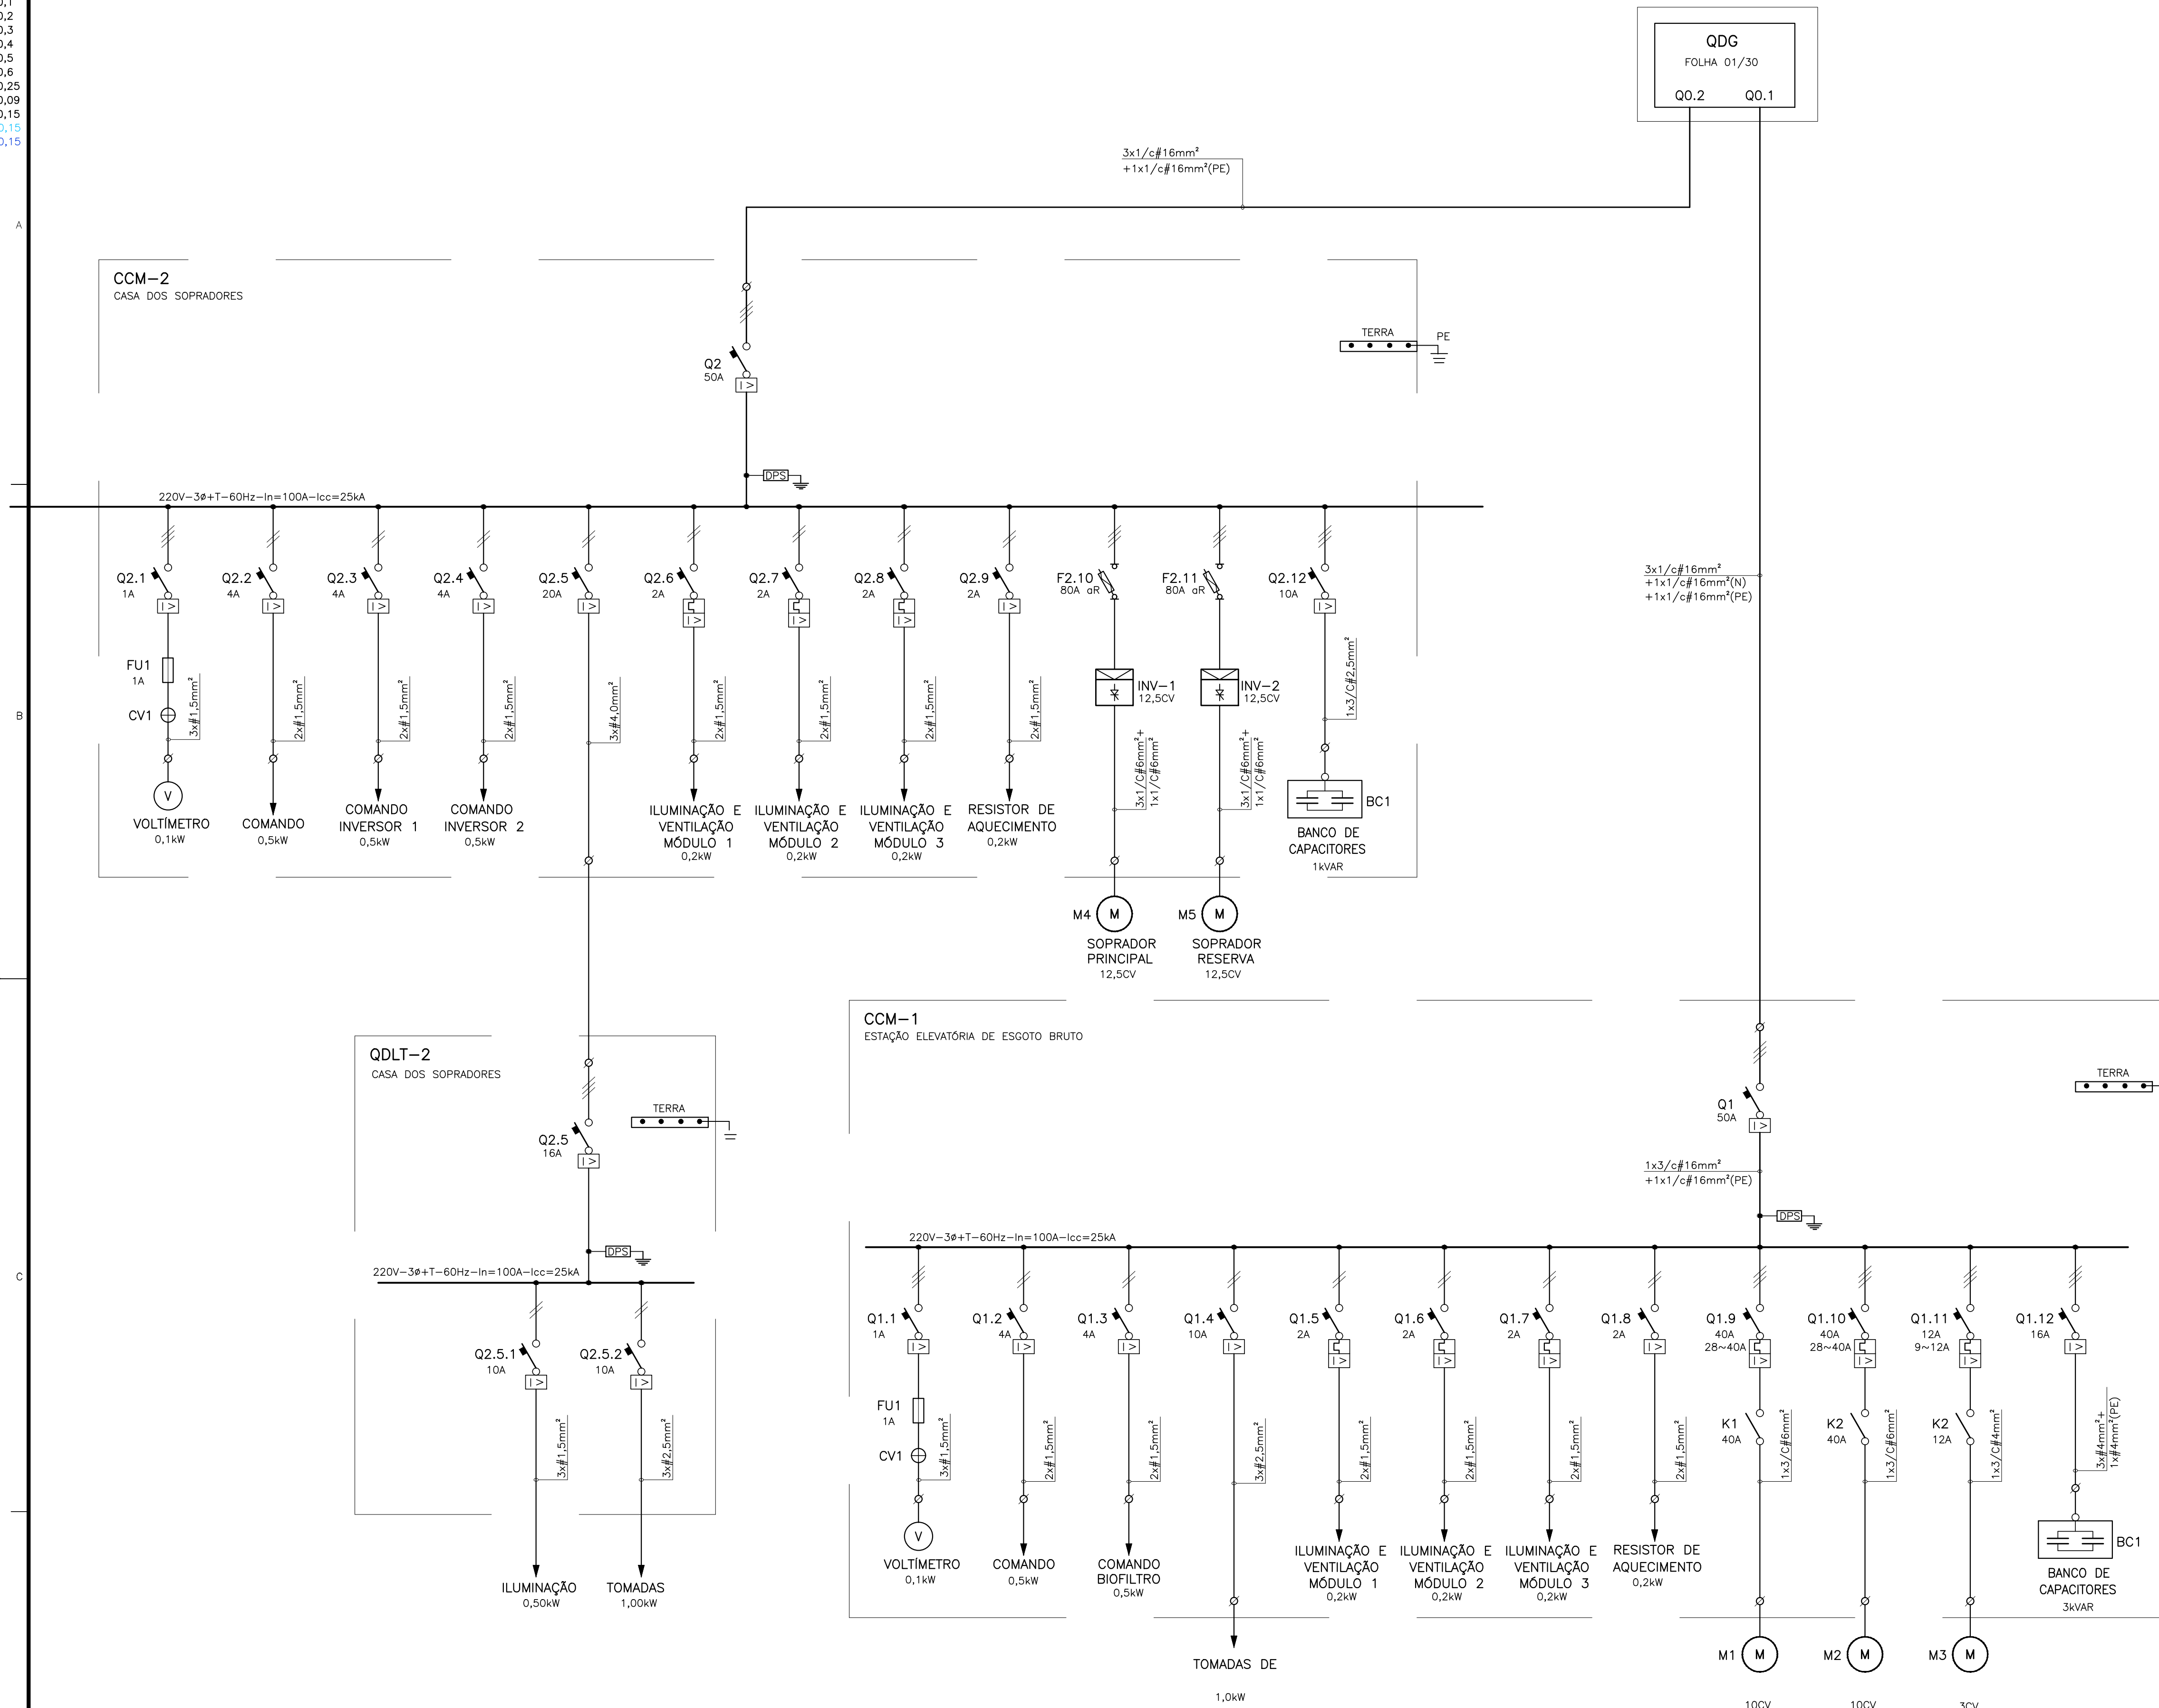
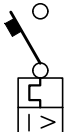
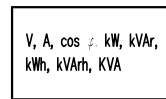
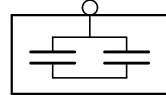


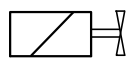

SÍMBOLO	DESCRIÇÃO
	DISJUNTOR COM RELÉ ELETROMAGNÉTICO
	DISJUNTOR COM RELÉ TÉRMICO E ELETROMAGNÉTICO
	CONTATOR TRIPOLAR
	MEDIDOR DIGITAL MULTIFUNÇÃO
	BANCO DE CAPACITORES
	FUSÍVEL
	DISPOSITIVO PROTEÇÃO CONTRA SURTOS
	CHAVE SELETORA DE TENSÃO
	CHAVE SELETORA DE CORRENTE
	BORNES DE BAIXA TENSÃO INSTALADOS EM PAINEL
	CONEXÃO ELÉTRICA FIXA
	CONEXÃO ELÉTRICA REMOVÍVEL
	MOTOR ELÉTRICO
	VALVULA SOLENÓIDE
	CIRCUITO MONOFÁSICO, BIFÁSICO E TRIFÁSICO, RESPECTIVAMENTE

IDENTIFICAÇÃO DO CABO

1x3C/#50mm2

BITOLA DO CABO

NÚMERO DE CONDUTORES DO CABO

NÚMERO DE CABOS

CORES DOS CABOS:

R = VERMELHO
 S = BRANCO
 T = PRETO
 N = AZUL
 PE = VERDE

NOTAS

- 01 - A SEÇÃO DOS CONDUTORES ESTÃO EM mm2.
- 02 - LOCALIZAÇÃO DOS QUADROS, PAINÉIS E CARGAS, VER PLANTA DE DISTRIBUIÇÃO, FOLHA 06/26.
- 03 - PARA DIAGRAMA TRIFILAR DO QDG VER FOLHA 14/26.
- 04 - PARA DIAGRAMA TRIFILAR DO CCM-1 VER FOLHA 15/26.
- 05 - PARA DIAGRAMA TRIFILAR DO CCM-2 VER FOLHA 16/26.
- 06 - PARA DIAGRAMA TRIFILAR DO QDLT-2 VER FOLHA 16/26.
- 07 - PARA PARTE 1/3 DO DIAGRAMA UNIFILAR VER FOLHA 01/26.
- 08 - PARA PARTE 3/3 DO DIAGRAMA UNIFILAR VER FOLHA 03/26.
- 09 - PARA LISTA DE CABOS VER FOLHA 20/26.
- 10 - PARA DIAGRAMA DE INTERLIGAÇÃO VER FOLHA 19/26.
- 11 - PARA QUADRO DE CARGAS VER FOLHAS 04/26 E 05/26.
- 12 - PARA DETALHAMENTO DA ENTRADA DE ENERGIA VER FOLHA 06/26.

ESTE DESENHO É PROPRIEDADE DA
COMPANHIA ESPÍRITO SANTENSE DE
SANEAMENTO – CESAN E NÃO PODE
SER COPIADO SEM SUA AUTORIZAÇÃO

NÚMEROS	TÍTULOS	Nº	LOCAL	DISCRIMINAÇÃO	DES.	DIV.	GER.	DATA	
PRINCIPAIS DESENHOS DE REFERÊNCIA		REVISÃO							

CANCELA E SUBSTITUI O DESENHO NÚMERO:	CENTRO DE DOCUMENTAÇÃO
_____	RECEBIDO: ____/____/____
_____	Nº DOC.: _____ ASS.: _____
CANCELADO E SUBSTITUI TUDO PELO DESENHO NÚMERO:	APROVAÇÃO CESAN:
_____	ASS.: _____ MATR.: _____
_____	UNID.: _____ DATA: ____/____/____
	ESTA APROVAÇÃO NÃO ISENTA A CONTRATADA DE SUAS RESPONSABILIDADES LEGAIS.

EMINENTE: 	
PROJETADO: WEMERSON SALVADOR DA SILVA	COORDENADOR: JOÃO JOSE FIGUEIREDO DE OLIVEIRA
CREA: 45934/D REGIÃO: ES	CREA: 118604/D REGIÃO: MG
DESENHO: WEMERSON	Nº DE PROJETO:
DATA: 19 / 07 / 2018	SALPRO64_15_12_072_002_A
RESPONSÁVEL TÉCNICO:	CARLOS LEANDRO STOLL VAZ
CREA: 50214/D REGIÃO: MG ART Nº 1489133500000558661	DATA: 03/07/19

EMIÇÃO CESAN	
PROJETADO:	
CREA:	
DESENHADO:	
VERIFICADO:	
E-DPE	ENGº RENATO BERTOLDI SIMÕES
DIVISÃO:	
E-DPE	ENGº CARINA DA ROSS REZENDE
GERÊNCIA:	
E-GPP	ENGº NESTOR ALCIDES GORZA JUNIOR

DATAS				
	MUNICÍPIO: VILA VELHA	DISTRITO: SEDE	BAIRRO:	
	NOME DO EMPREENDIMENTO: MELHORIA DO SISTEMA DE ESGOTAMENTO SANITÁRIO DE UNIDADES PRISIONAIS TÍTULO: ESTAÇÃO DE TRATAMENTO DE ESGOTO DE XURI PROJETO ELÉTRICO – FORÇA/ALIMENTAÇÃO DIAGRAMA UNIFILAR – 02/03			
	ESCALA: SEM ESCALA	FOLHA: 02 / 30	Nº CESAN C-050-000-92-6-XX-0002	REV: 00