


COR	ESP.
1	07 0,1
2	07 0,2
3	07 0,3
4	07 0,4
5	07 0,5
6	07 0,6
7	07 0,25
8	07 0,09
9	07 0,15
140	140 0,15
162	162 0,15

ESTE DESENHO É PROPRIEDADE DA
COMPANHIA ESPÍRITO SANTENSE DE
SANEAMENTO – CESAN E NÃO PODE
SER COPIADO SEM SUA AUTORIZAÇÃO.

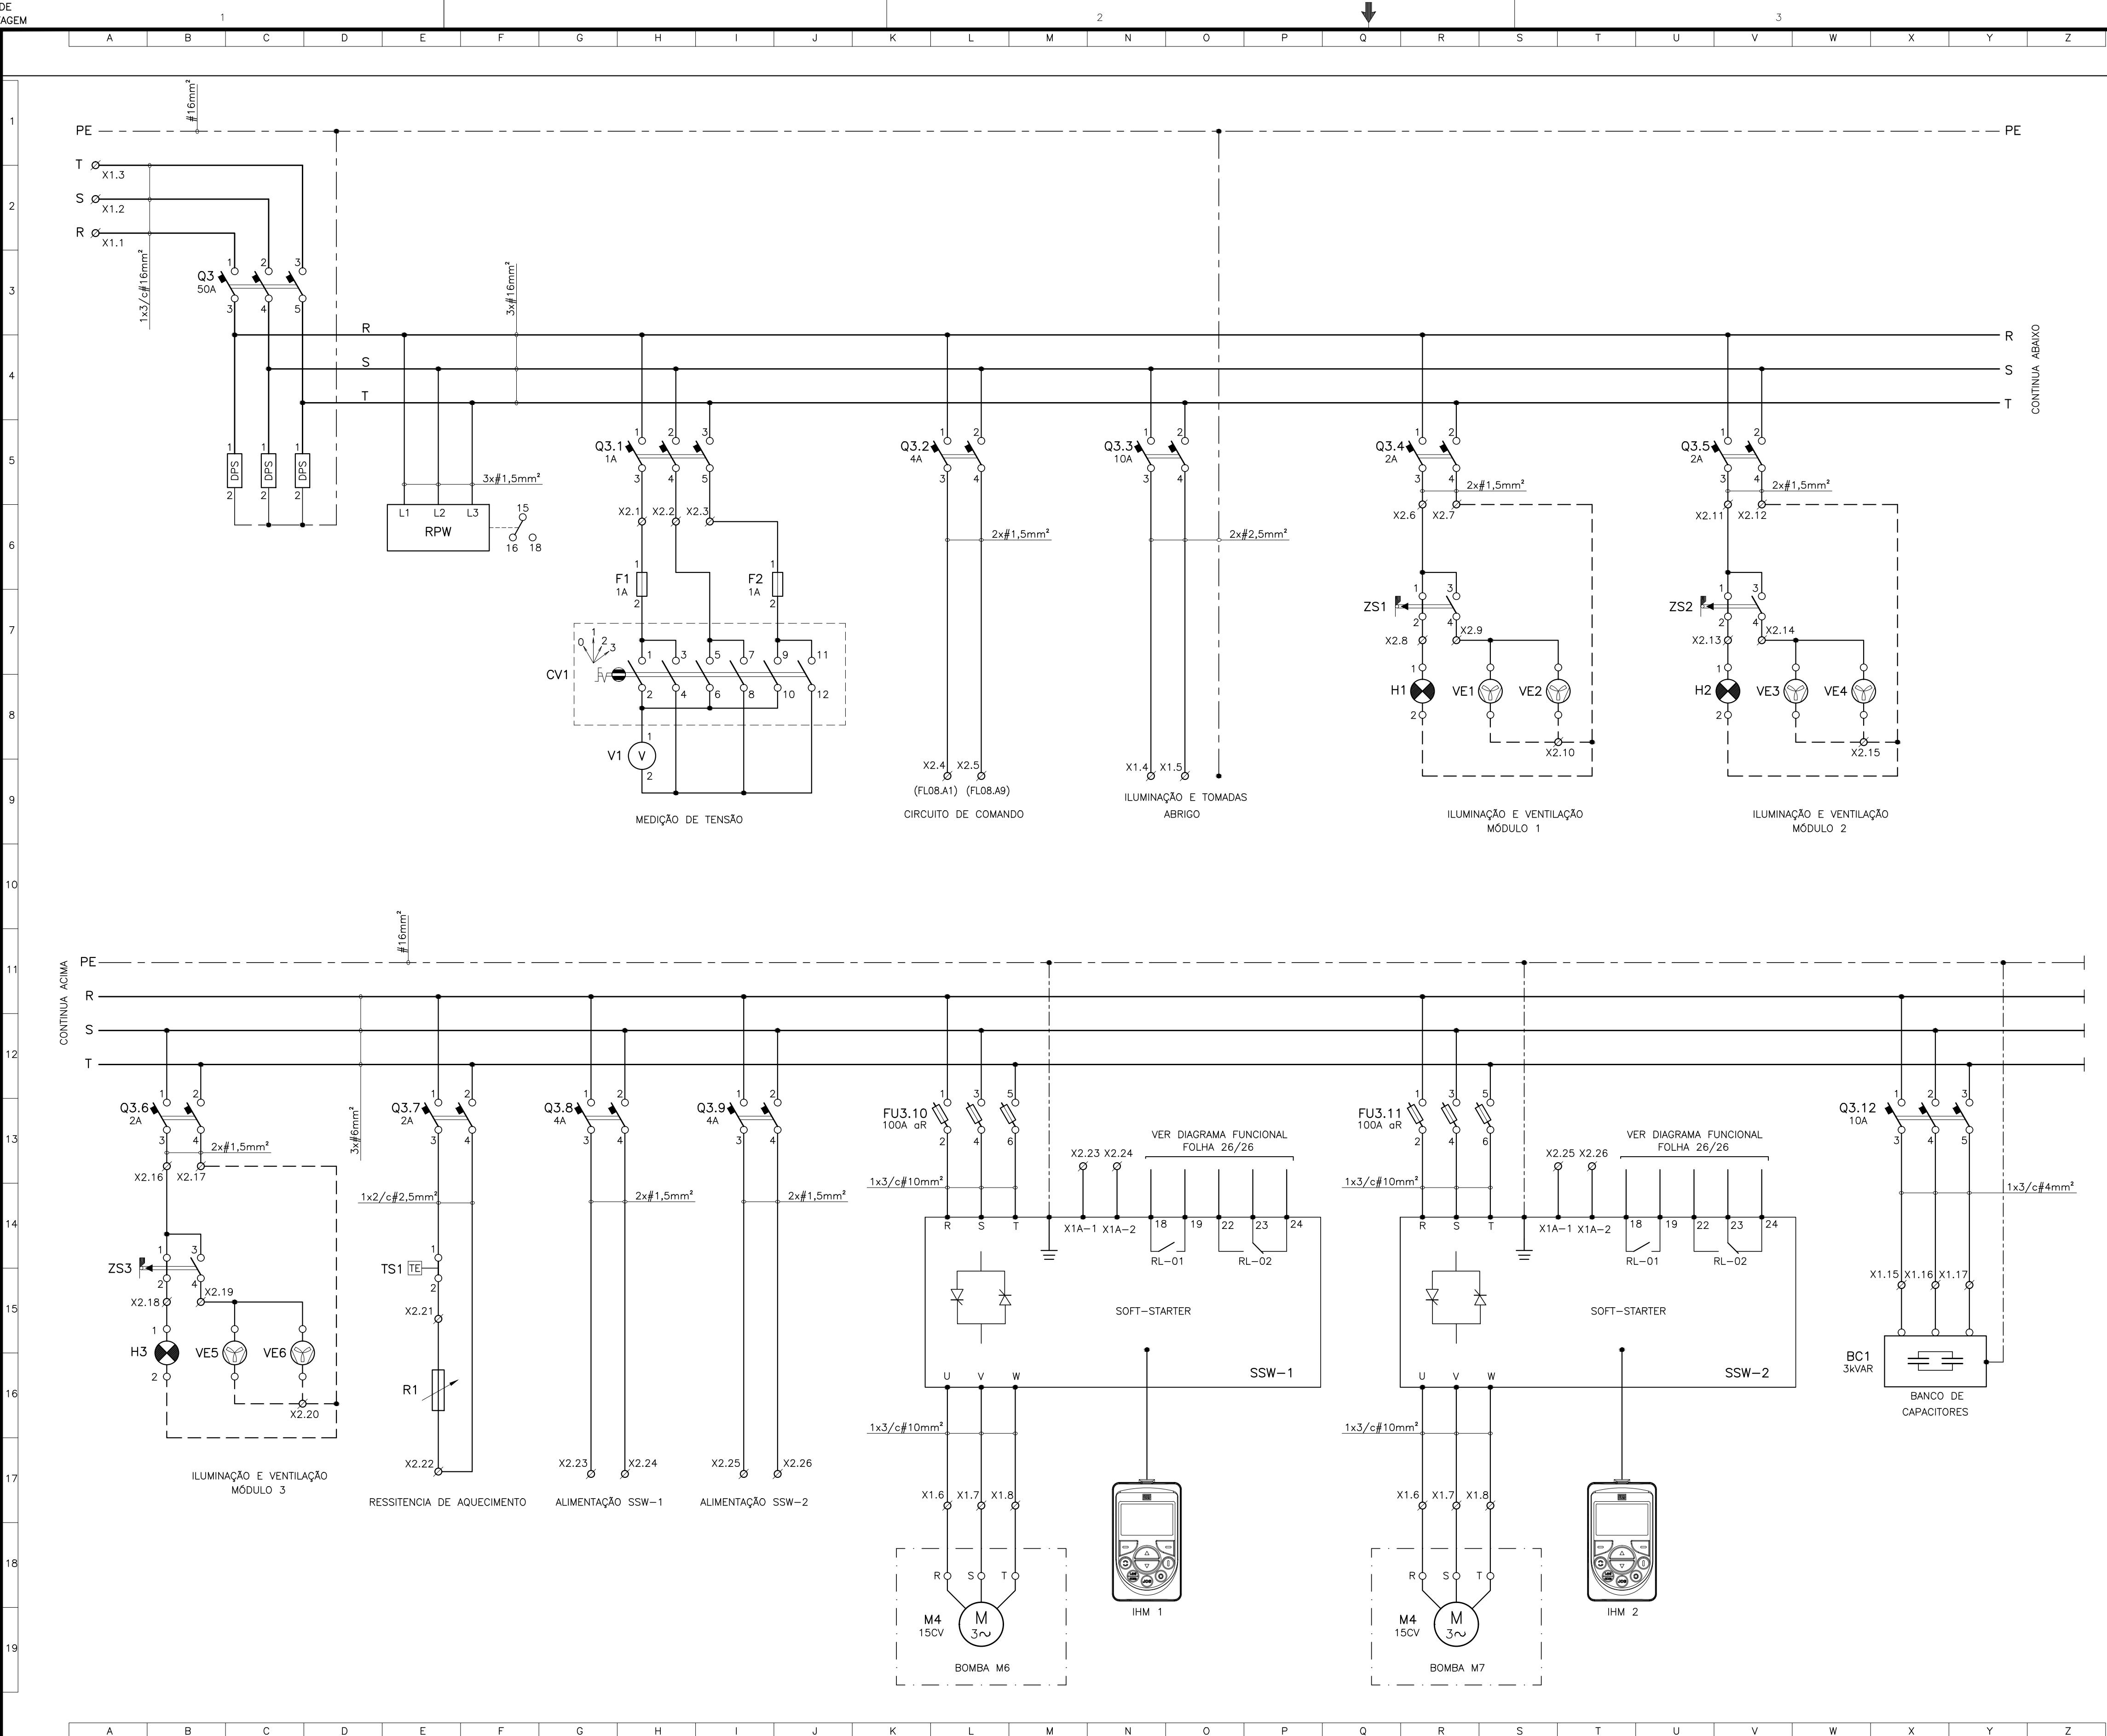

SIMBOLOGIA	
SÍMBOLO	DESCRIPTIVO
	DISJUNTOR TRIPOLAR COM RELÉ TÉRMICO E ELETROMAGNÉTICO
	DISJUNTOR TRIPOLAR ELETROMAGNÉTICO
	DISJUNTOR BIPOLAR ELETROMAGNÉTICO
	DISJUNTOR UNIPOLAR ELETROMAGNÉTICO
	CONTATOR DE FORÇA TRIPOLAR
	CHAVE COMUTADORA 4 POSIÇÕES
	CHAVE FIM DE CURSO (POSIÇÃO)
	FUSÍVEL
	CONTATO NORMALMENTE ABERTO – CONTATOR
	CONTATO NORMALMENTE FECHADO – CONTATOR
	DISPOSITIVO DE PROTEÇÃO CONTRA SURTOS
	VOLTIMETRO
	AMPERÍMETRO
	LUMINÁRIA PARA PAINEL
	VENTILADOR PARA PAINEL
	CHAVE NORMALMENTE FECHADA ACIONADO POR SENSOR DE TEMPERATURA
	RESISTOR DE AQUECIMENTO
	TC – PARA MEDIÇÃO DE CORRENTE ELÉTRICA
	MOTOR DE INDUÇÃO TRIFÁSICO
	CONEXÃO ELÉTRICA FIXA
	BORNE DE BAIXA TENSÃO INSTALADO EM PAINEL
	LINHA ELÉTRICA DE FASE – DISTRIBUIÇÃO PRINCIPAL
	LINHA ELÉTRICA DE FASE – DISTRIBUIÇÃO SECUNDÁRIA
	LINHA ELÉTRICA DE NEUTRO
	LINHA ELÉTRICA DE PROTEÇÃO
	IDENTIFICAÇÃO DE EQUIPAMENTO EM FORA DO PAINEL OU EM CAMPO
NOTAS	
01– A SEÇÃO DOS CONDUTORES ESTÃO EM mm2. 02– LOCALIZAÇÃO DO CCM–1 VER PLANTA DE DISTRIBUIÇÃO, FOLHA 06/26. 03– PARA DIAGRAMA UNIFILAR VER FOLHAS 01, 02 E 03/26. 04– PARA DIAGRAMA FUNCIONAL DO CCM–1 VER FOLHA 24/26. 05– PARA LISTA DE CABOS VER FOLHA 20/26. 06– PARA DIAGRAMA DE INTERLIGAÇÃO VER FOLHA 19/26. 07– PARA QUADRO DE CARGAS VER FOLHAS 04/26 E 05/26.	
MUNICÍPIO: VILA VELHA DISTRITO: SEDE BAIRRO: NOME DO EMPREENDIMENTO: MELHORIA DO SISTEMA DE ESGOTAMENTO SANITÁRIO DE UNIDADES PRISIONAIS TÍTULO: ESTAÇÃO DE TRATAMENTO DE ESGOTO DE XURI PROJETO ELÉTRICO – QUADROS/PAINÉIS CCM–3 – DIAGRAMA TRIFILAR (ELEVATÓRIA DE EFLUENTE TRATADO) ESCALA: SEM ESCALA FOLHA: 17 / 30 N° CESAN C–050–000–92–6–XX–0017 REV: 00	