


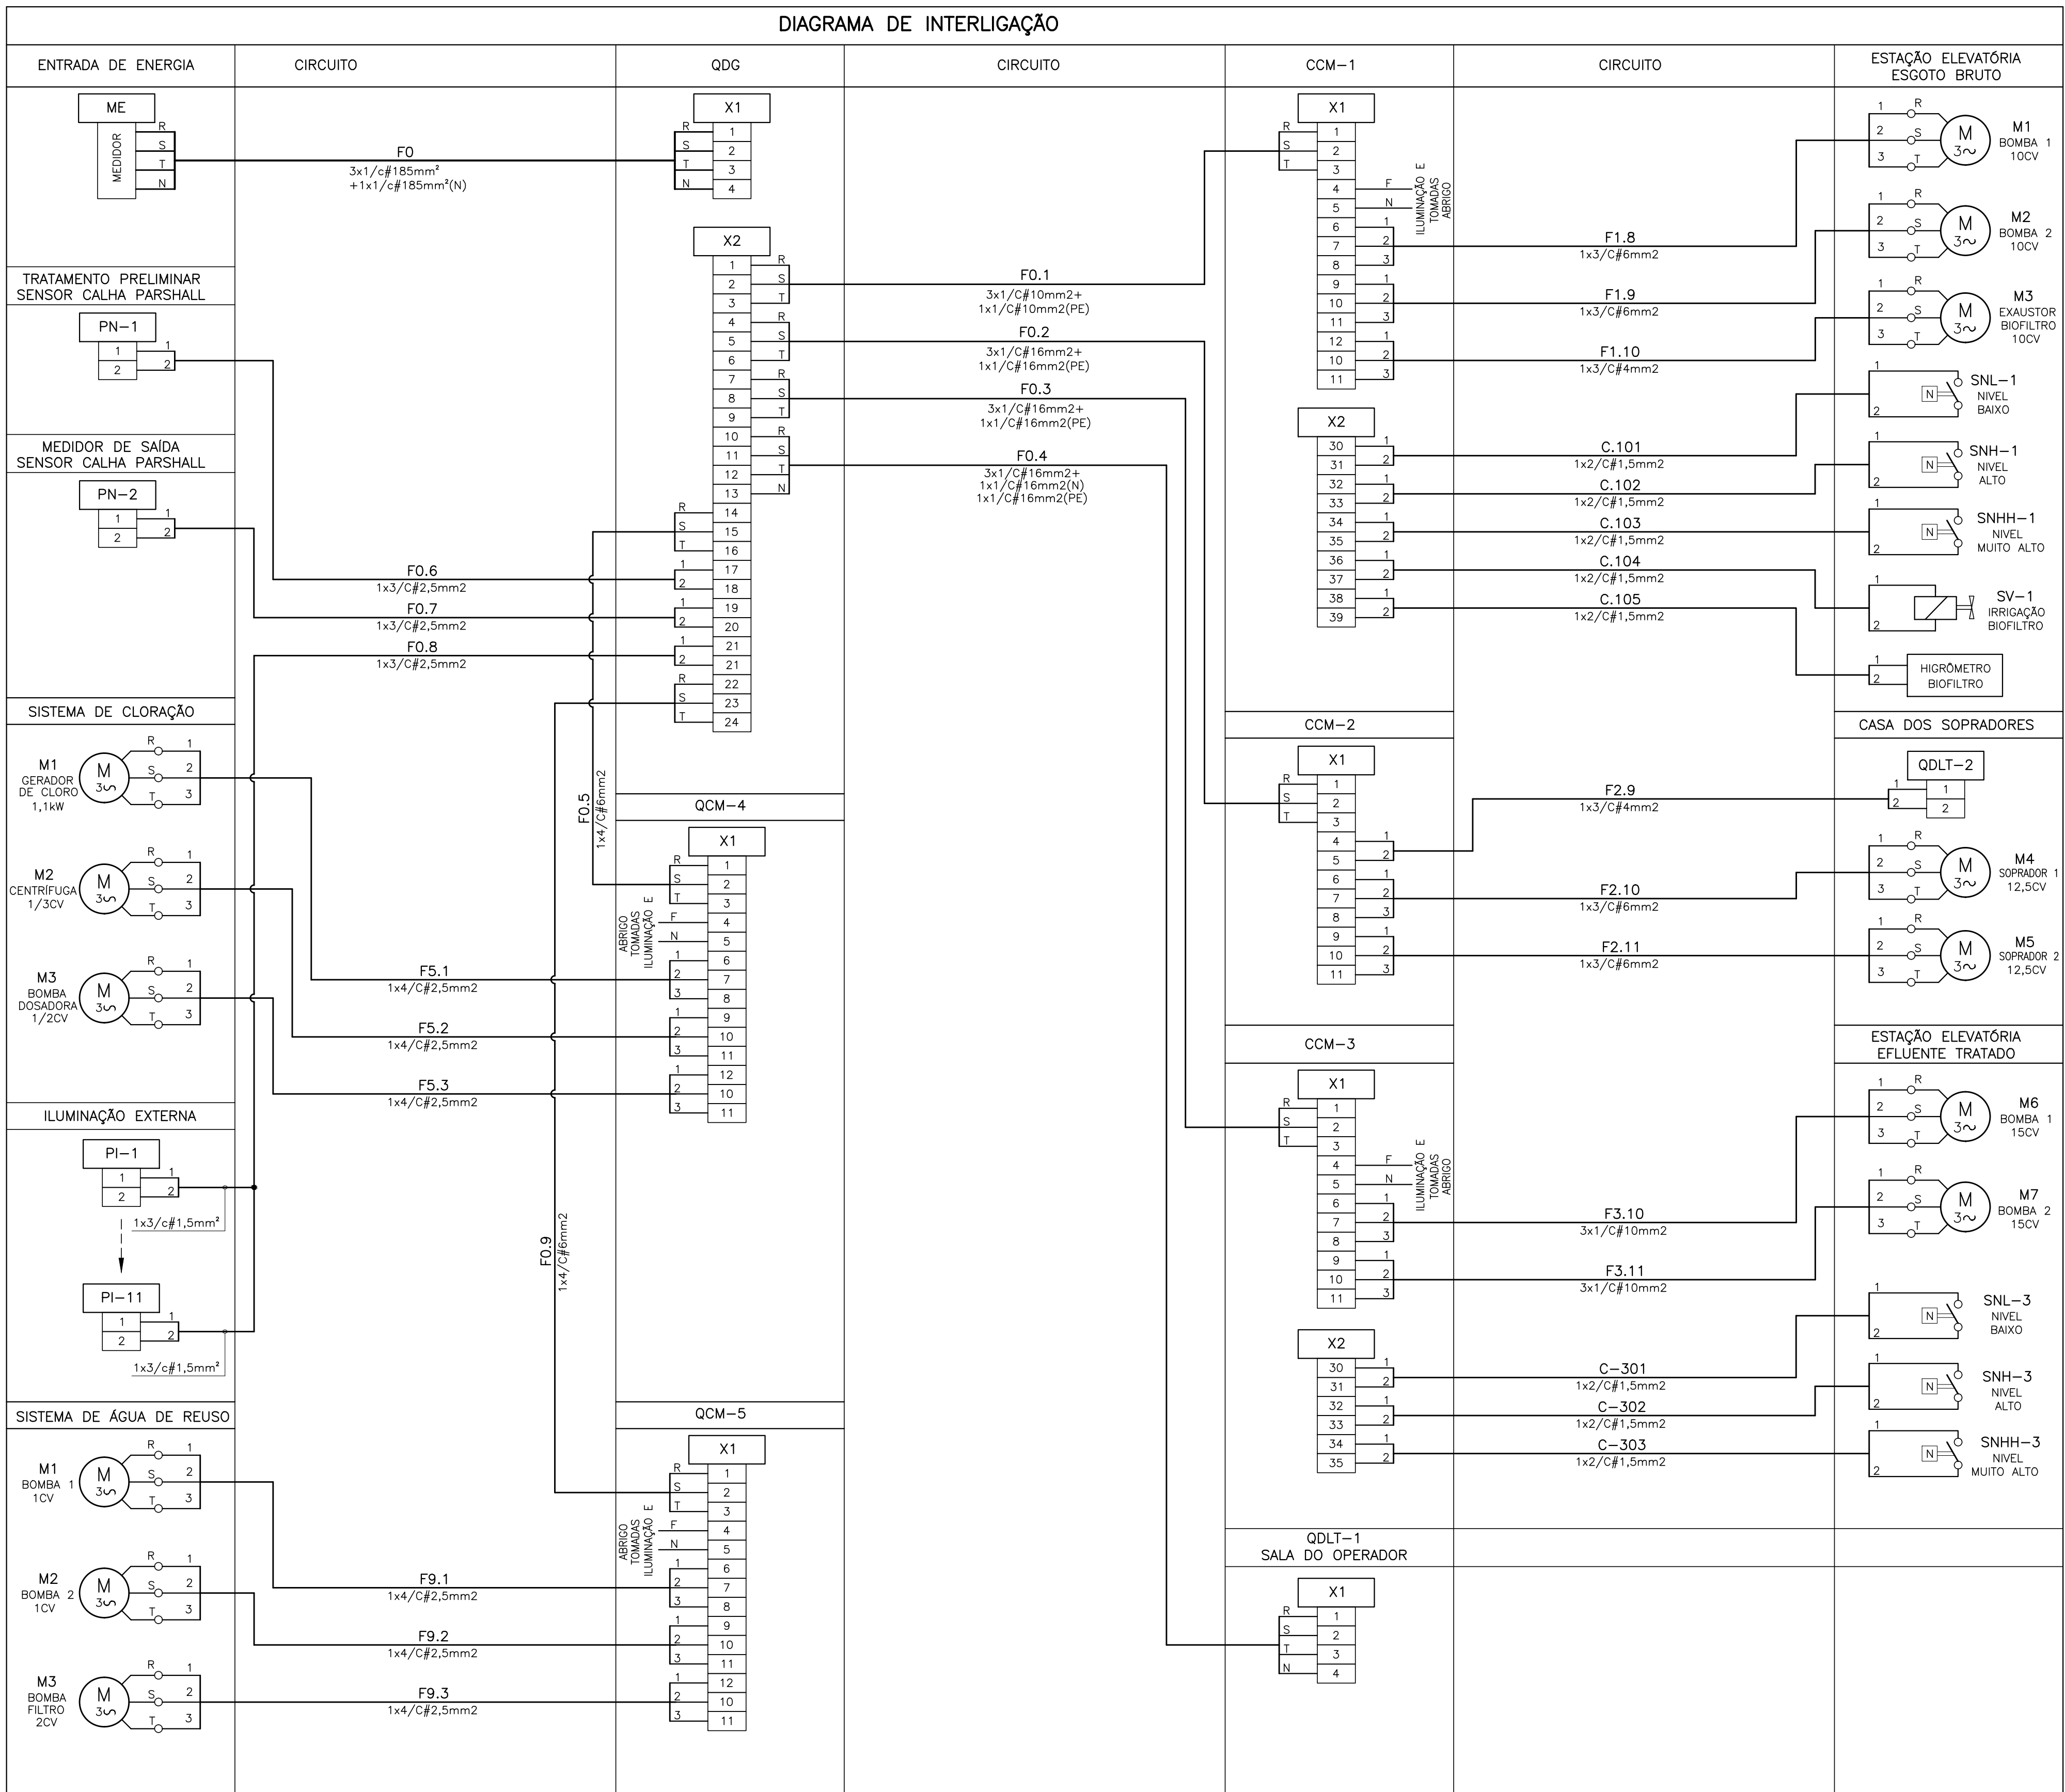






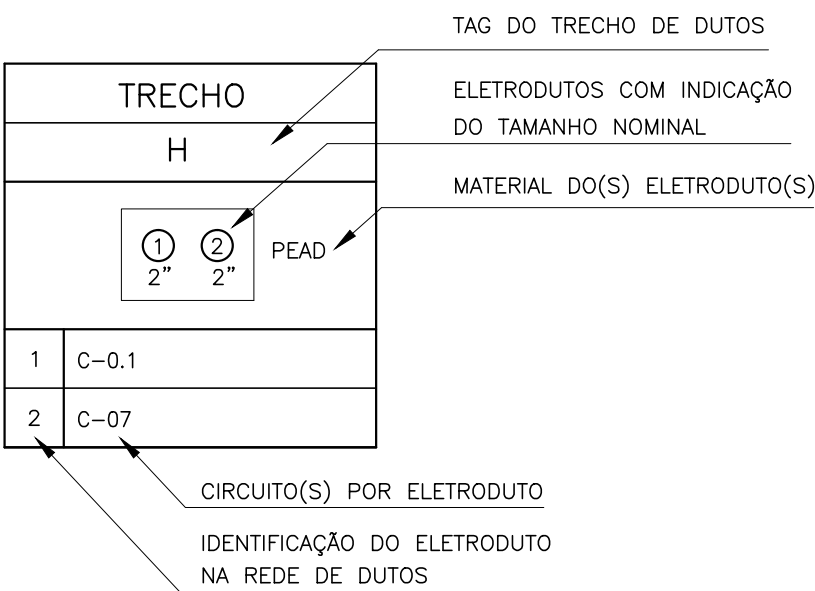

NOTAS

- 01- A SEÇÃO DOS CONDUTORES ESTÃO EM mm2.
- 02- LOCALIZAÇÃO DOS QUADROS, PAINÉIS E CARGAS, VER PLANTA DE DISTRIBUIÇÃO, FOLHA 06/34
- 03- PARA DIAGRAMA TRIFILAR DO QDG VER FOLHA 14/34.
- 04- PARA DIAGRAMA TRIFILAR DO CCM-1 VER FOLHA 15/34.
- 05- PARA DIAGRAMA TRIFILAR DO CCM-2 VER FOLHA 16/34.
- 06- PARA DIAGRAMA TRIFILAR DO CCM-3 VER FOLHA 17/34.
- 07- PARA DIAGRAMA TRIFILAR DO QDLT-1 VER FOLHA 18/34.
- 08- PARA DIAGRAMA TRIFILAR DO QDLT-2 VER FOLHA 16/34.
- 09- PARA PARTE 1/3 DO DIAGRAMA UNIFILAR VER FOLHA 01/34.
- 10- PARA PARTE 2/3 DO DIAGRAMA UNIFILAR VER FOLHA 02/34.
- 11- PARA PARTE 3/3 DO DIAGRAMA UNIFILAR VER FOLHA 03/34.
- 12- PARA LISTA DE CABOS VER FOLHA 20/34.
- 13- PARA QUADRO DE CARGAS VER FOLHAS 04/34 E 05/34.
- 14- PARA DETALHAMENTO DA ENTRADA DE ENERGIA VER FOLHA 06/34.

