
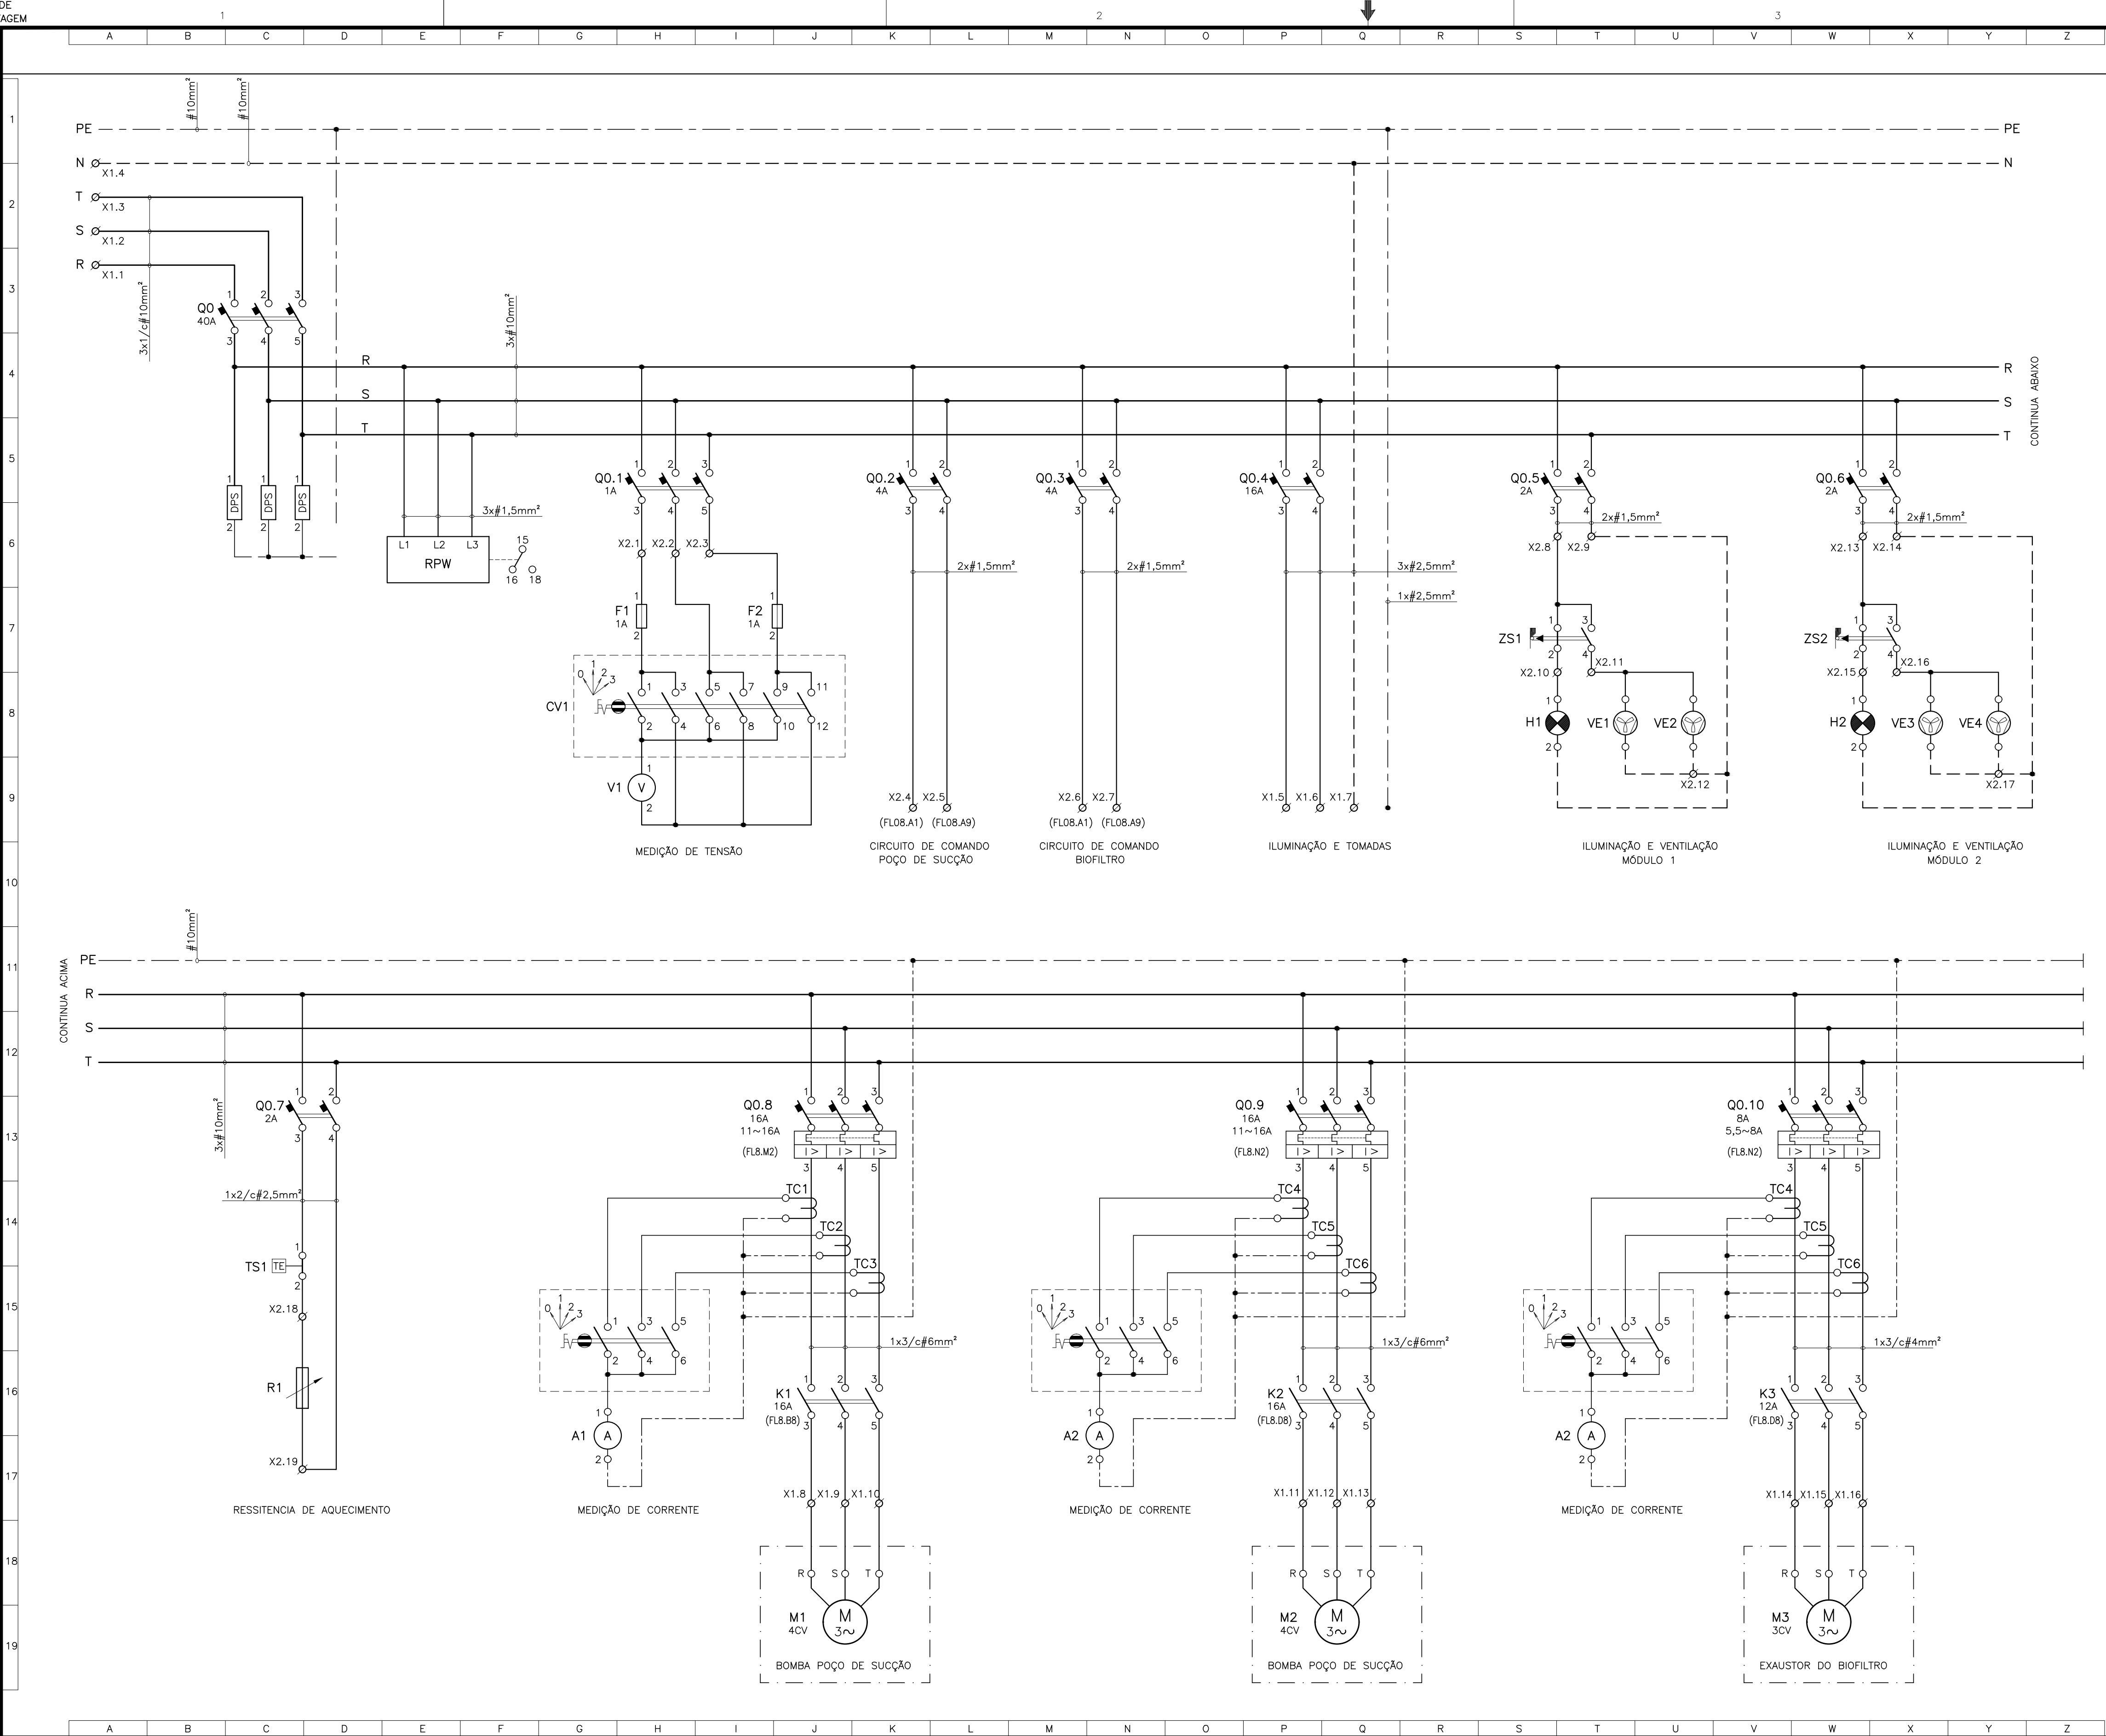
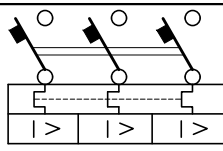
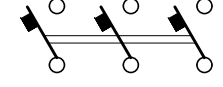
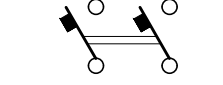
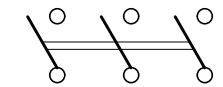
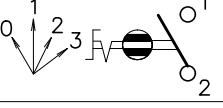
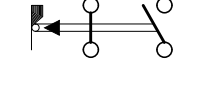
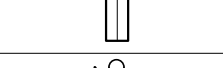
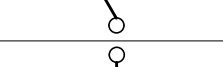
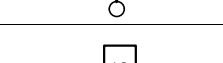
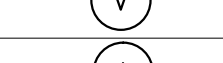
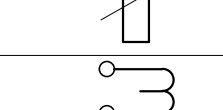
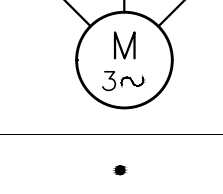
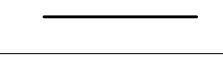
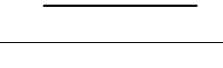


COR	ESP.
1	07 0,1
2	07 0,2
3	07 0,3
4	07 0,4
5	07 0,5
6	07 0,6
7	07 0,25
8	07 0,09
9	07 0,15
140	140 0,15
162	162 0,15

ESTE DESENHO É PROPRIEDADE DA
COMPANHIA ESPÍRITO SANTENSE DE
SANEAMENTO – CESAN E NÃO PODE
SER COPIADO SEM SUA AUTORIZAÇÃO.

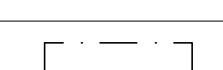

SIMBOLOGIA			
SÍMBOLO	DESCRIPTIVO		
	DISJUNTOR TRIPOLAR COM RELÉ TÉRMICO E ELETROMAGNÉTICO		
	DISJUNTOR TRIPOLAR ELETROMAGNÉTICO		
	DISJUNTOR BIPOLAR ELETROMAGNÉTICO		
	DISJUNTOR UNIPOLAR ELETROMAGNÉTICO		
	CONTATOR DE FORÇA TRIPOLAR		
	CHAVE COMUTADORA 4 POSIÇÕES		
	CHAVE FIM DE CURSO (POSIÇÃO)		
	FUSIVEL		
	CONTATO NORMALMENTE ABERTO – CONTATOR		
	CONTATO NORMALMENTE FECHADO – CONTATOR		
	DISPOSITIVO DE PROTEÇÃO CONTRA SURTOS		
	VOLTIMETRO		
	AMPERIMETRO		
	LUMINÁRIA PARA PAINEL		
	VENTILADOR PARA PAINEL		
	CHAVE NORMALMENTE FECHADA ACIONADO POR SENSOR DE TEMPERATURA		
	RESISTOR DE AQUECIMENTO		
	TC – PARA MEDIÇÃO DE CORRENTE ELÉTRICA		
	MOTOR DE INDUÇÃO TRIFÁSICO		
	CONEXÃO ELÉTRICA FIXA		
	BORNE DE BAIXA TENSÃO INSTALADO EM PAINEL		
	LINHA ELÉTRICA DE FASE – DISTRIBUIÇÃO PRINCIPAL		
	LINHA ELÉTRICA DE FASE – DISTRIBUIÇÃO SECUNDÁRIA		
	LINHA ELÉTRICA DE NEUTRO		
	LINHA ELÉTRICA DE PROTEÇÃO		
	IDENTIFICAÇÃO DE EQUIPAMENTO EM FORA DO PAINEL OU EM CAMPO		
NOTAS			
01– A SEÇÃO DOS CONDUTORES ESTÃO EM mm2. 02– LOCALIZAÇÃO DO CCM VER PLANTA DE DISTRIBUIÇÃO, FOLHA 03/05. 03– PARA DIAGRAMA UNIFILAR VER FOLHA 01/05. 04– PARA DIAGRAMA FUNCIONAL DO CCM VER FOLHA 05/05. 05– PARA QUADRO DE CARGAS VER FOLHA 01/05.			
EMISSÃO CESAN			
DATAS			
PROJETADO: _____			
CREA: _____			
DESENHADO: _____			
VERIFICADO: _____			
DIVISÃO: _____			
GERÊNCIA: _____			
			
MUNICÍPIO: VILA VELHA DISTRITO: SEDE BAIRRO: _____			
NOME DO EMPREENDIMENTO: MELHORIA DO SISTEMA DE ESGOTAMENTO SANITÁRIO DE UNIDADES PRISIONAIS			
TÍTULO: SES XURI – ELEVATÓRIA DE ESGOTO BRUTO 3			
PROJETO ELÉTRICO – QUADROS/PAINÉIS			
CCM–DIAGRAMA TRIFILAR			
ESCALA: SEM ESCALA	FOLHA: 04 / 05	Nº CESAN C-050-000-91-6-XX-0018	REV: 00