



$$\text{PAR1} = \text{PAR3} - 20 \times 330 / \text{VAR} \quad (2x)$$


ESC.: 1:25

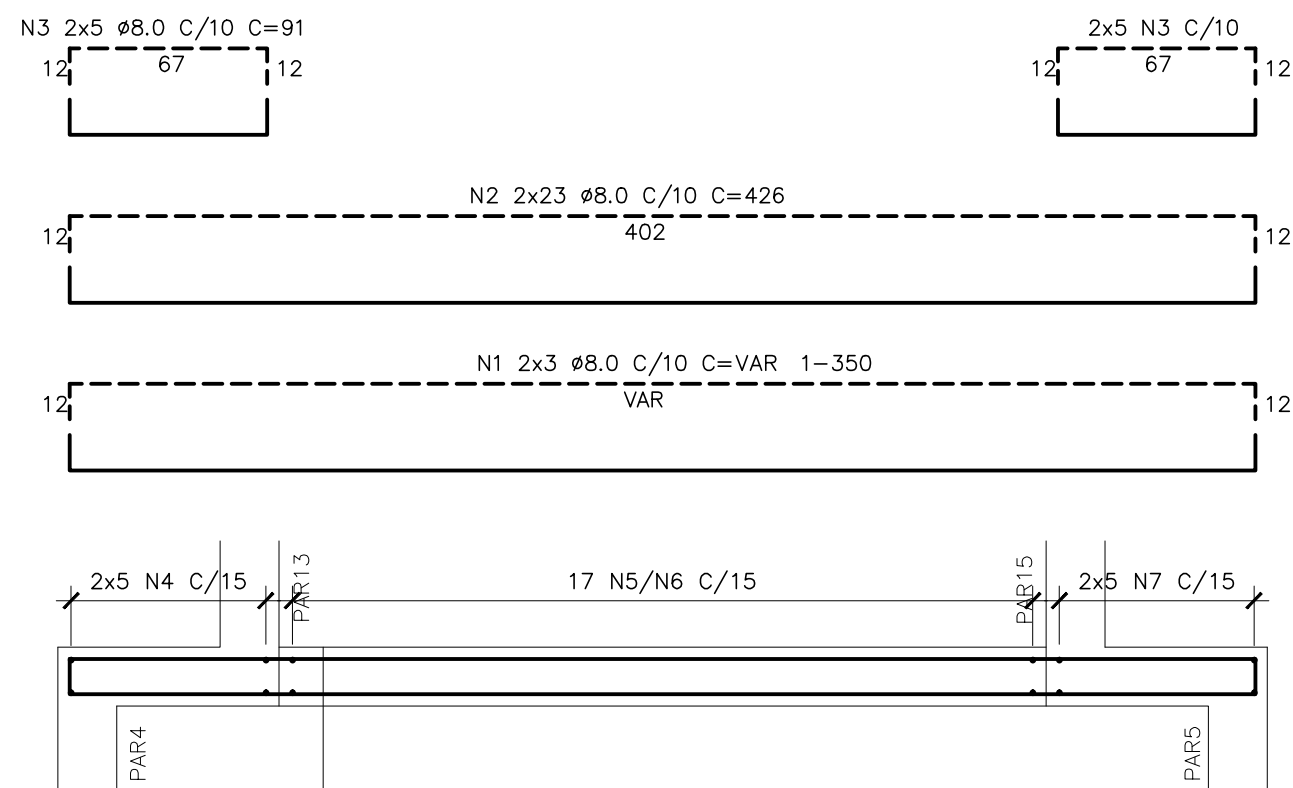

PLANTA

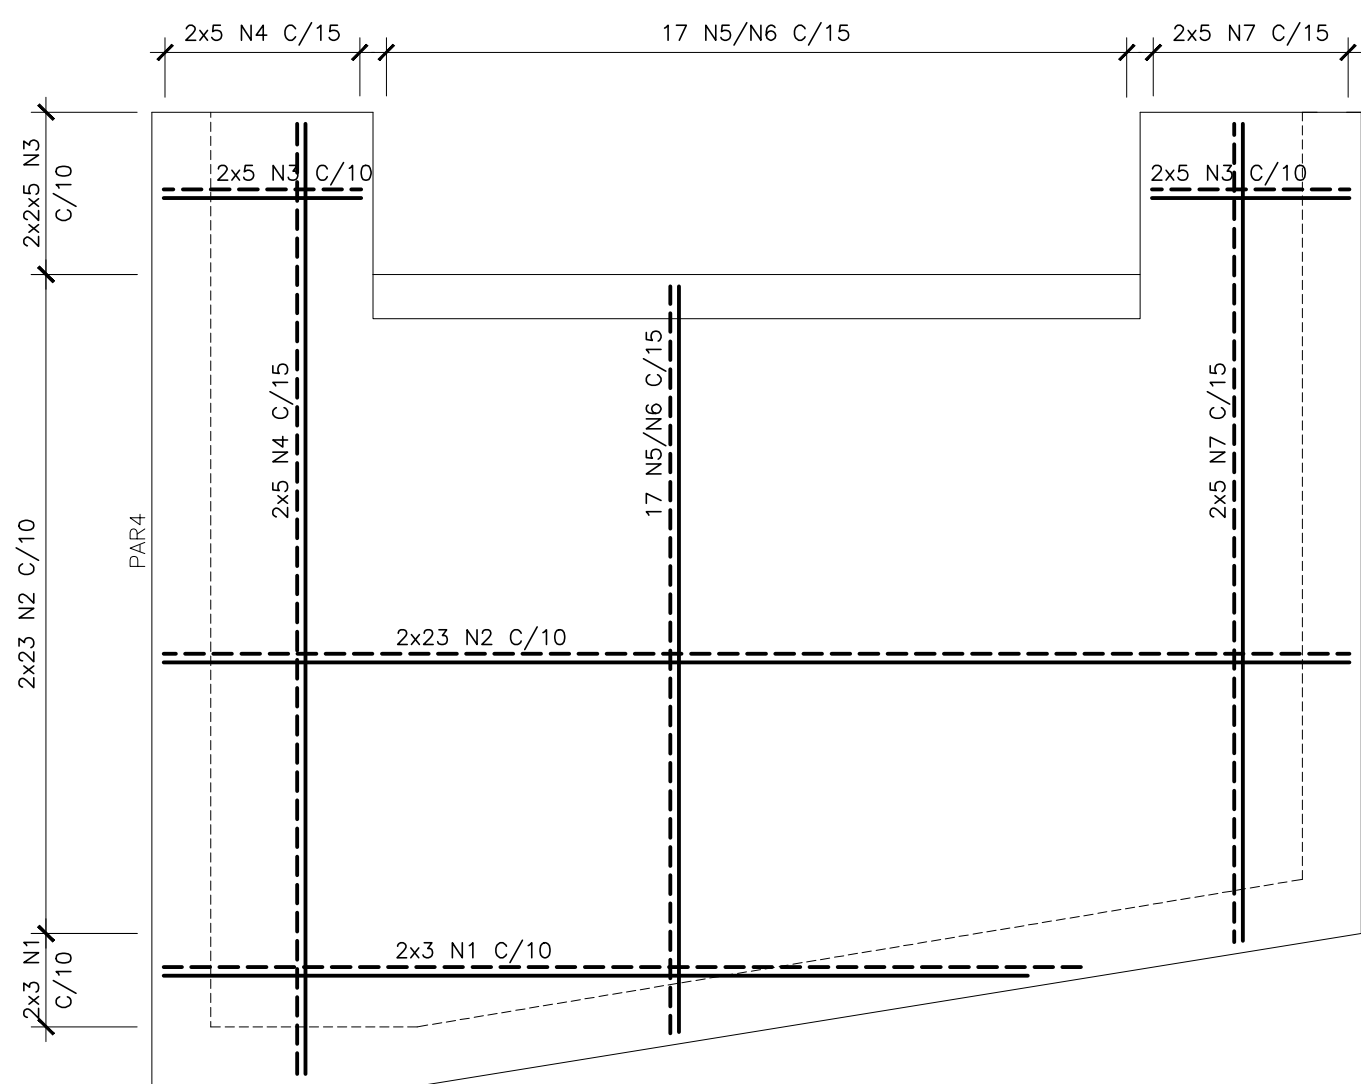


VISTA

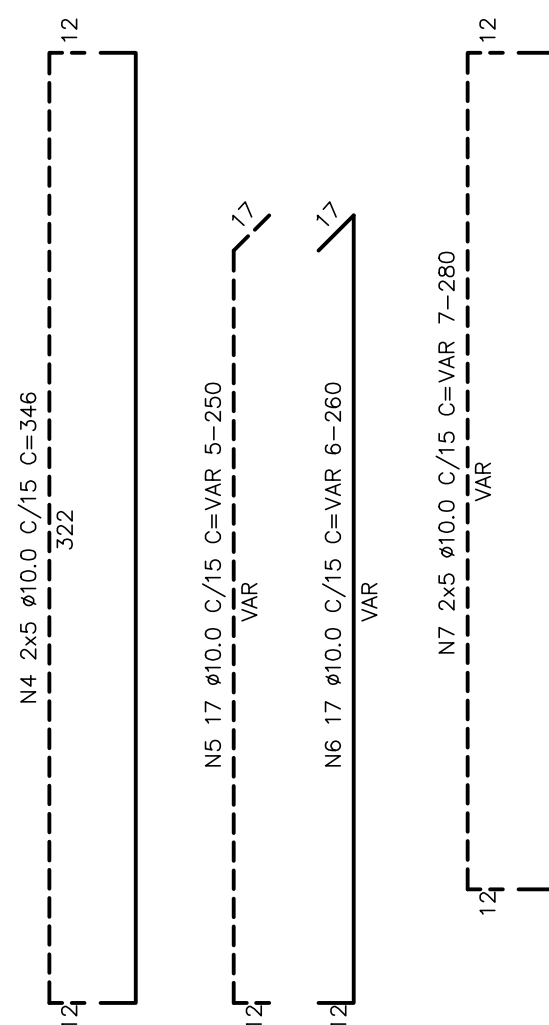


PAR2-20x330/VAR (1x)

ESC.: 1:25

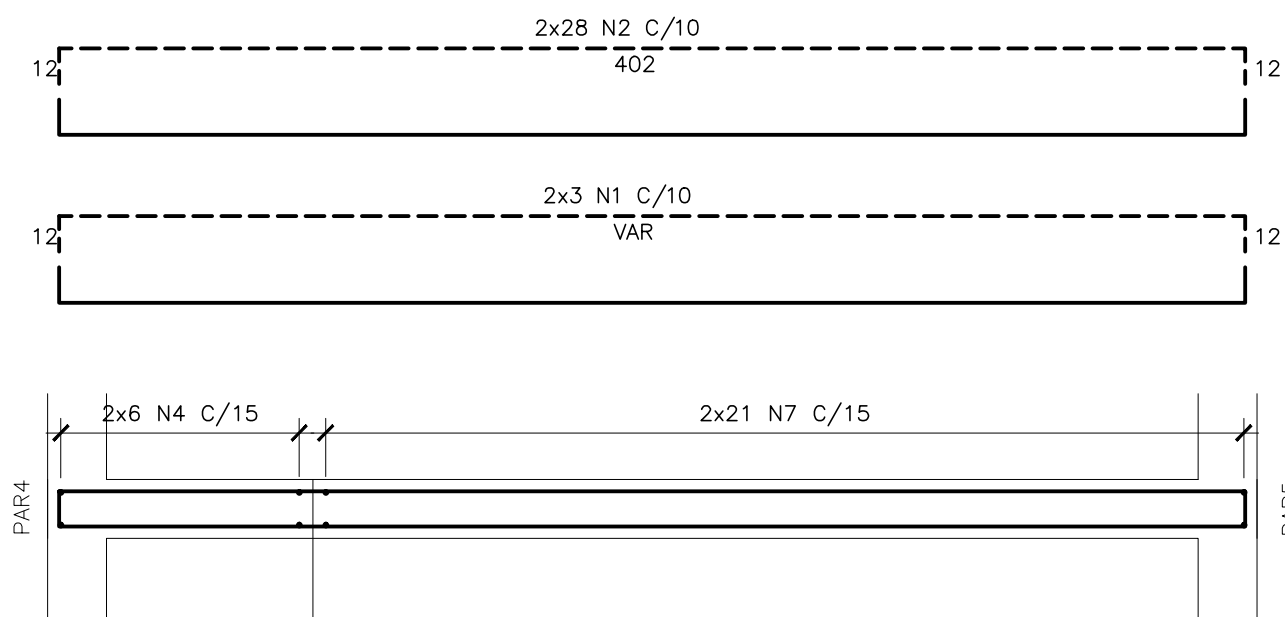


PLANTA

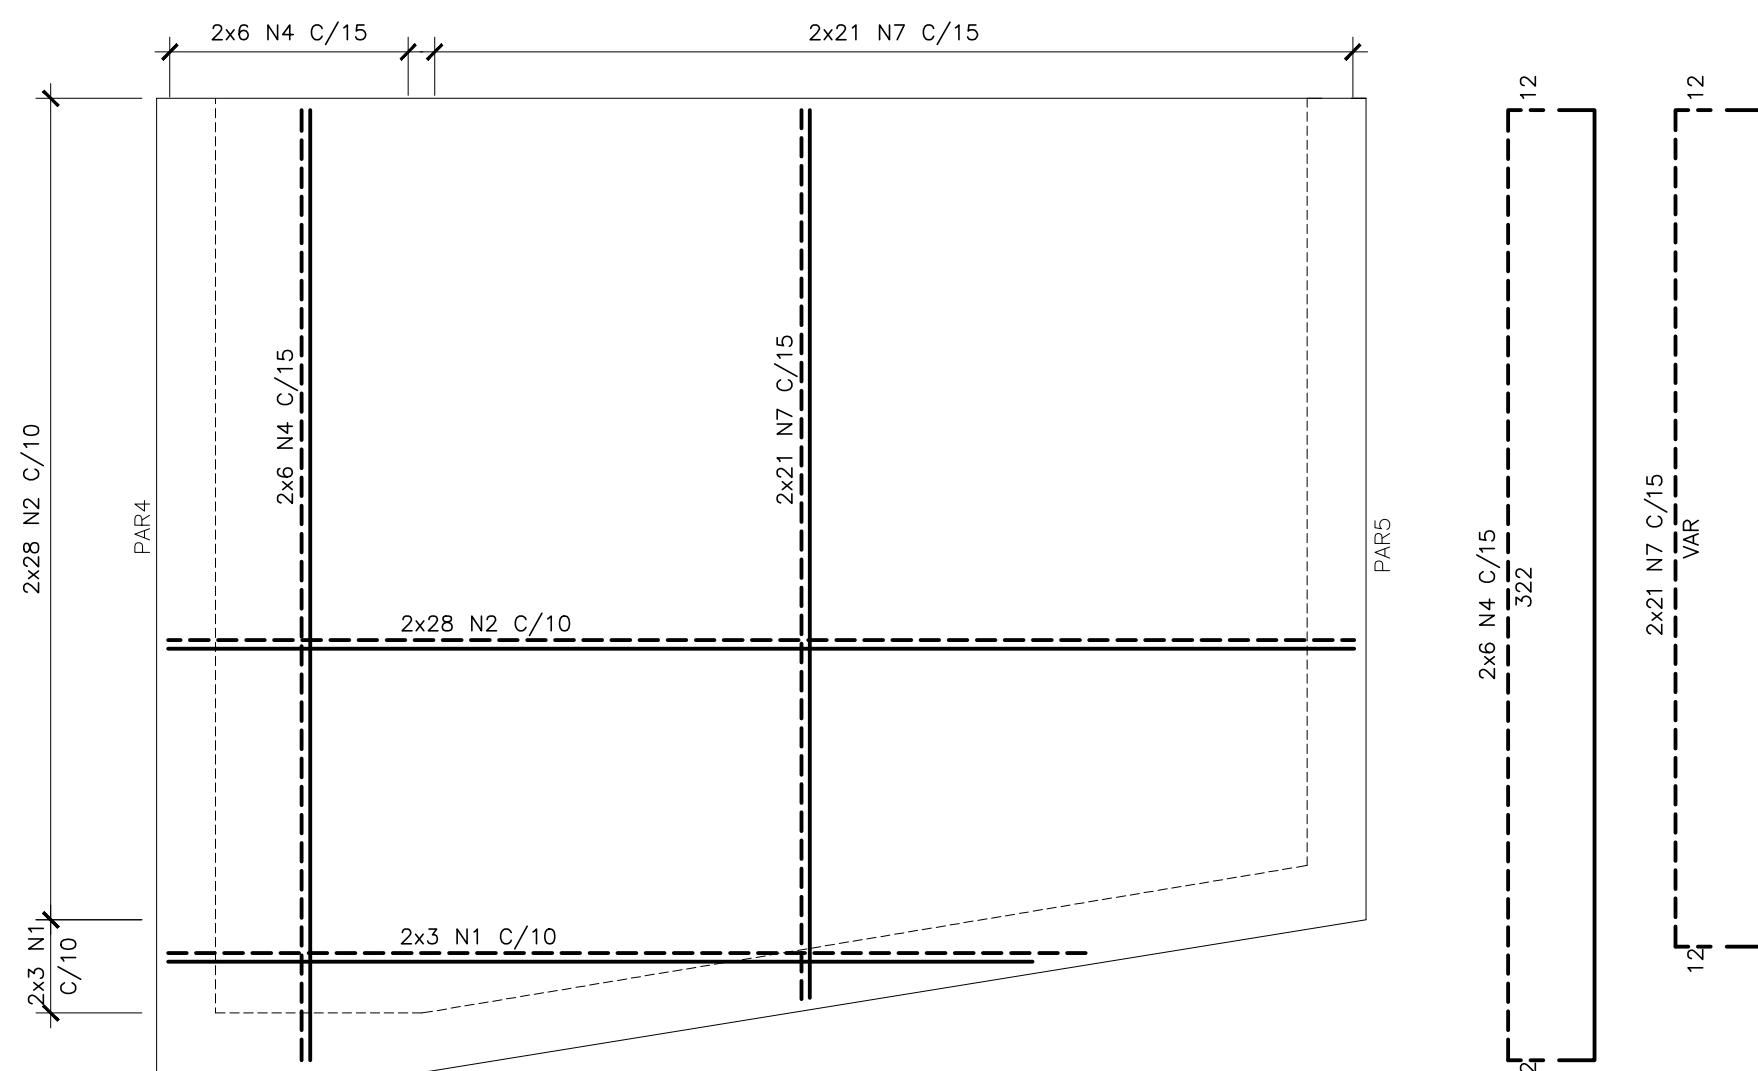


VISTA

PAR6-20x130 (1x)

ESC.: 1:25

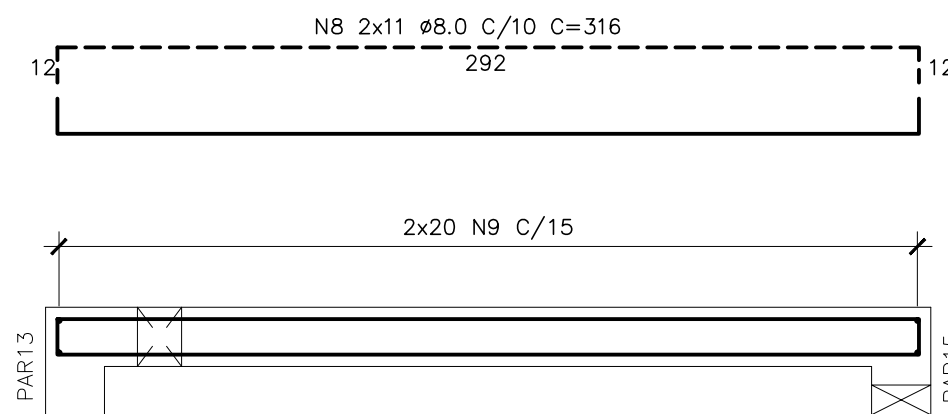

PLANTA

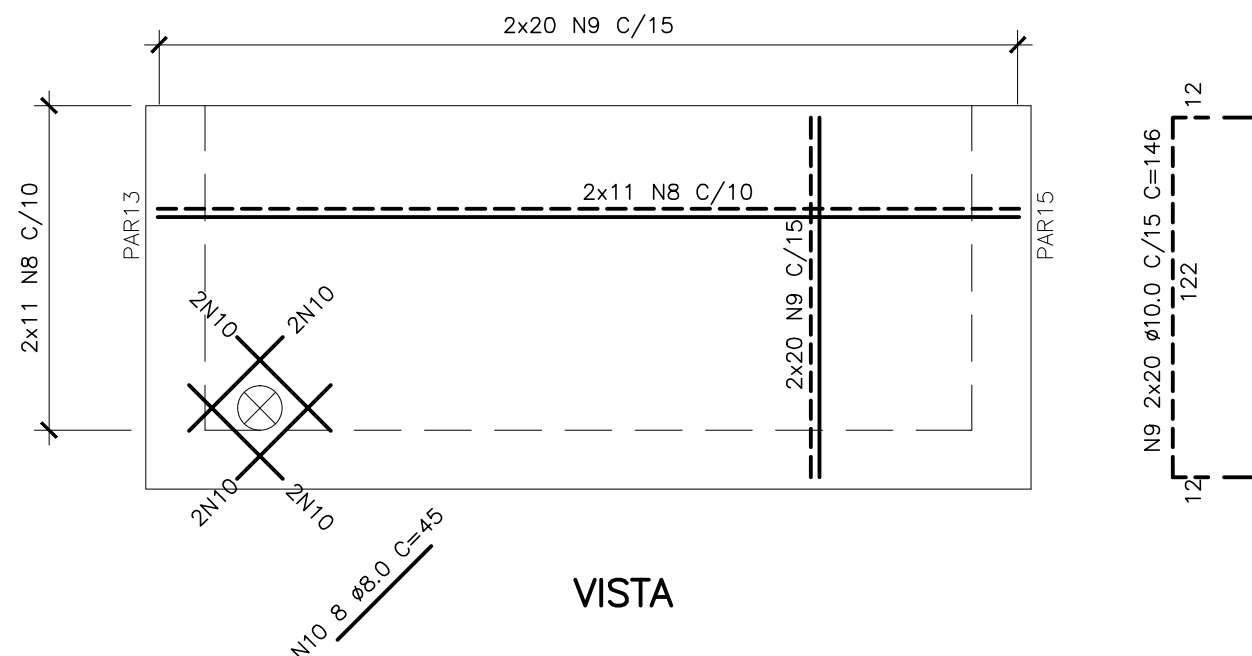


VISTA

TABELA DE FERROS				
N	ø	Q	COMPRIMENTO	
			UNIT.(cm)	TOTAL(m)
1	8,0	18	VAR	63,0
2	8,0	148	426	630,5
3	8,0	40	91	36,4
4	10,0	32	346	110,7
5	10,0	34	VAR	85,0
6	10,0	34	VAR	88,4
7	10,0	62	VAR	173,6
8	8,0	22	316	69,5
9	10,0	40	146	58,4
10	8,0	8	45	3,6

RESUMO AÇO CA-50			
ø(mm)	COMP.(m)	PESO (Kg/m)	TOTAL (Kg)
8.00	803.0	0.40	321.2
10.00	516.1	0.63	322.6
TOTAL			643.8

SIMBOLOGIA:


RAIOS (r) INTERNOS MÍNIMOS DE CURVATURA PARA GANCHOS E ESTRIBOS NBR-6118 (ITEM 6.3.4.1)		
BITOLA Ø	CA-50	CA-60
< 20mm	2.5 Ø	3.0 Ø
> 20mm	4.0 Ø	5.0 Ø
ESTRIBO ≥ 20mm	1.5 Ø	1.5 Ø

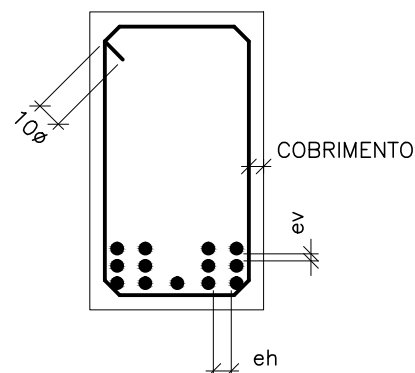

DETALHE "B"
SEM ESC.

ev > 2cm
0.5 Ø MAX. AGREG.

eh > 2cm
1.2 Ø MAX. AGREG.

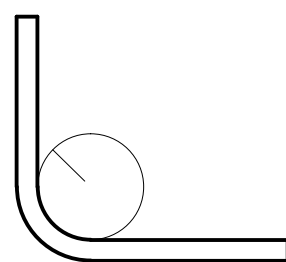

DETALHE "A"
SEM ESC.

NOTAS:

- 01- COTAS E DIMENSÕES DE CIMENTAÇÃO E ELEVAÇÕES EM METRO, EXCETO ONDE INDICADO.
- 02- CONCRETO ESTRUTURAL $f_{ck} = 30$ MPa, CONCRETO MACRO $f_{ck} = 10$ MPa.
- 03- PARA A CURA DO CONCRETO DEVERÁ SER UTILIZADA LAMINA D'ÁGUA OU LONA (MANTA BDM) ENCHABADA, ADOTAR A CURA QUÍMICA E PROTEÇÃO CONTRA O VENTO IMEDIATAMENTE APÓS O PERÍODO DE PEGGA.
- 04- AS FORMAS E ESCORAMENTOS DEVERÃO SER DIMENSIONADOS E EXECUTADOS DE ACORDO COM AS PRESCRIÇÕES DA NBR7190/97, DE MODO QUE NÃO SOFRA DEFORMAÇÕES PREJUDICIAIS, QUEER SOB AÇÃO DO FATOR DE AMPLIAR, DE 1,5 A CARGA, ESPECIALMENTE A DO CONCRETO ANTES DO INÍCIO DA PEGA, UTILIZANDO FORMA CHAPA COMPENSADA RESINADA 12mm.
- 05- OS MATERIAIS CONSTITUINTES DO CONCRETO ARMADO DEVERÃO ATENDER AS SUAS RESPECTIVAS ESPECIFICAÇÕES, NBR 5735, NBR 11578, NBR 7211, NBR 7480, NBR 6118:2014, ETC.
- 06- O LIMITE DE TOLERÂNCIA PARA COBRIMENTO DAS ARMADURAS DO CONCRETO ARMADO É DE 5mm, SENDO QUE OS COBRIMENTOS PARA O CONCRETO ESTAMPADO, REFERIDOS À SUPERFÍCIE DA ARMADURA EXTERNA, EM GERAL A FACE EXTERNA DOS ESTRIBOS.
- 07- ANTES DO LANÇAMENTO DO CONCRETO, DEVERÁ SER VERIFICADA A EXATIDÃO DIMENSIONAL DAS FORMAS EM RELAÇÃO AO PROJETO ESTRUTURAL, A FIM DE ASSEGURAR-SE A GEOMETRIA DA ESTRUTURA.
- 08- NO LANÇAMENTO DO CONCRETO NAS FORMAS, DEVE-SE TOMAR AS PRECAUÇÕES NECESSÁRIAS PARA QUE NÃO HAJA SEGREGAÇÃO DO MESMO, RECOMENDA-SE QUE A ALTURA DE QUEDA LIVRE NÃO ULTRAPASSE 1,00 METRO.
- 09- EM NENHUMA HIPÓTESE O LANÇAMENTO DO CONCRETO PODERÁ SER FEITO APÓS O INÍCIO DA PEGA.
- 10- TODAS AS COLOCAÇÕES CONSTANTES NESTE QUADRO SÃO DE OBRIGAÇÃO DO RESPONSÁVEL TÉCNICO PELA EXECUÇÃO DA OBRA, QUE DEVE TER "ART-CREA" RECOLHIDA ANTES DO INÍCIO DA OBRA.
- 11- DIÂMETRO DE DOBRAMENTO: BARRAS = 5,0 Ø – ESTRIBOS = 6,0 Ø
- 12- EMENDAS POR TRANSPASSE = 70 Ø (8,0-56cm, 10,0-70cm, 12,5-87,5cm, 16,0-112cm)
- 13- TODA ARMADURA QUE FOR INTERCEPTADA POR FUROS OU ABERTURAS DEVERÁ SER, CORTADA E DOBRADA ADEQUADAMENTE, OBEDECENDO AS PRESCRIÇÕES DE COBRIMENTO MÍNIMO ADOTADO.
- 14- TENSÃO ADMISSÍVEL DO SOLO, (FOI CONSIDERADO A TENSÃO ADMISSÍVEL DO SOLO DE 1,50 kgf/cm2. PARA A REALIZAÇÃO DE CAMPANHA DE SONDAGEM COMO A TENSÃO ENCONTRADA SEJA MENOR QUE 1,50 kgf/cm2 AS FUNDAÇÕES DEVERÃO SER AJUSTADAS.
- 15- IMPERMEABILIZAÇÃO: PARA PROTEÇÃO QUÍMICA DO CONCRETO (INTERNO), RECOMENDAMOS: REVESTIMENTOS COM ARGAMASSA CRISTALINIZANTE CONCENTRADO (KYPEX CONCENTRADO) MC BAUMELO. LODO APÓS DESELMAR, APLICAR DUAS CAMADAS DE KYPEX CONCENTRADO, MANUALMENTE COM TRINCHA E/OU EQUIPAMENTO DE PNEUMÁTICO (DE INJEÇÃO) DE 1000 PSI PARA FOMENTAR OS TUBOS NAS ABERTURAS, DESLIZE A BASE DE ALCATRÃO E POLIURETANO (SIKAFLEX PRO3) OU SIMILAR.

--	--	