



COR	ESP.
1	07 0,1
2	07 0,2
3	07 0,3
4	07 0,4
5	07 0,5
6	07 0,6
7	07 0,25
8	07 0,09
9	07 0,15
140	140 0,15
162	162 0,15

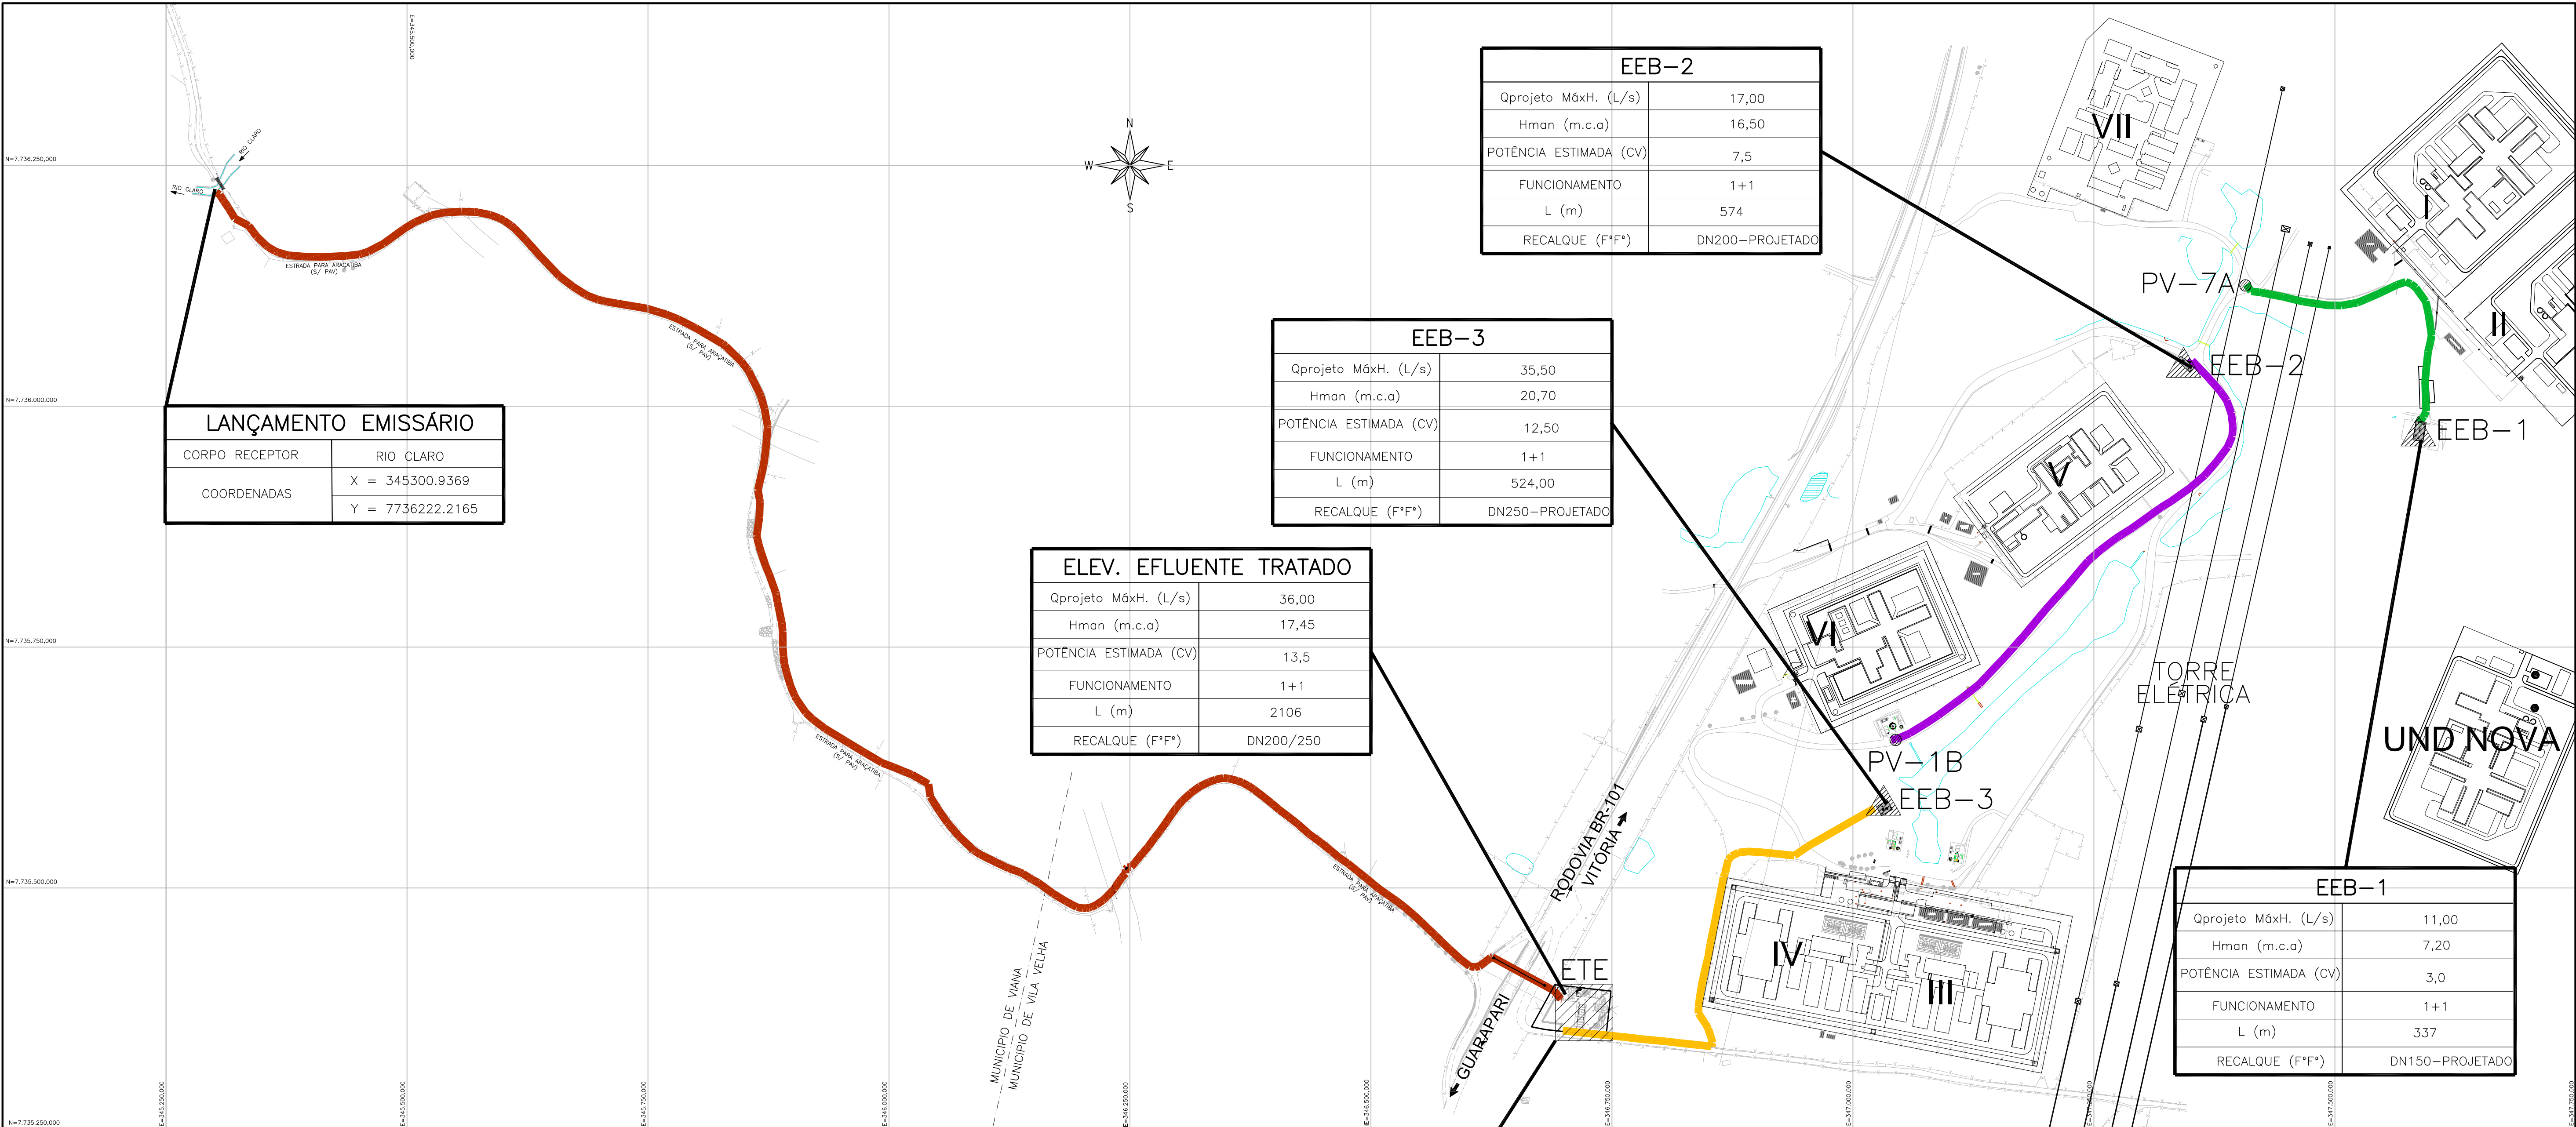

PLANTA GERAL
ESC.: 1/3.500

LEGENDA DA ETE:

- CO - CASA OPERAÇÃO
- TP - TRATAMENTO PRIMÁRIO
- CG - CAIXA DE GORDURA
- ER - ELEVATÓRIA DE RECIRCULAÇÃO
- BF - BIOFILTRO
- CS - CASA SOPRADOR
- EP - ETE PRÉ-FABRICADA
- CD - CAIXA DIVISORA DE VAZÃO
- TQ - TANQUE DE CONTATO
- CC - CASA DE CLORAÇÃO
- EF - ELEVATÓRIA DE EFLUENTE TRATADO
- LS - LEITO DE SECAGEM

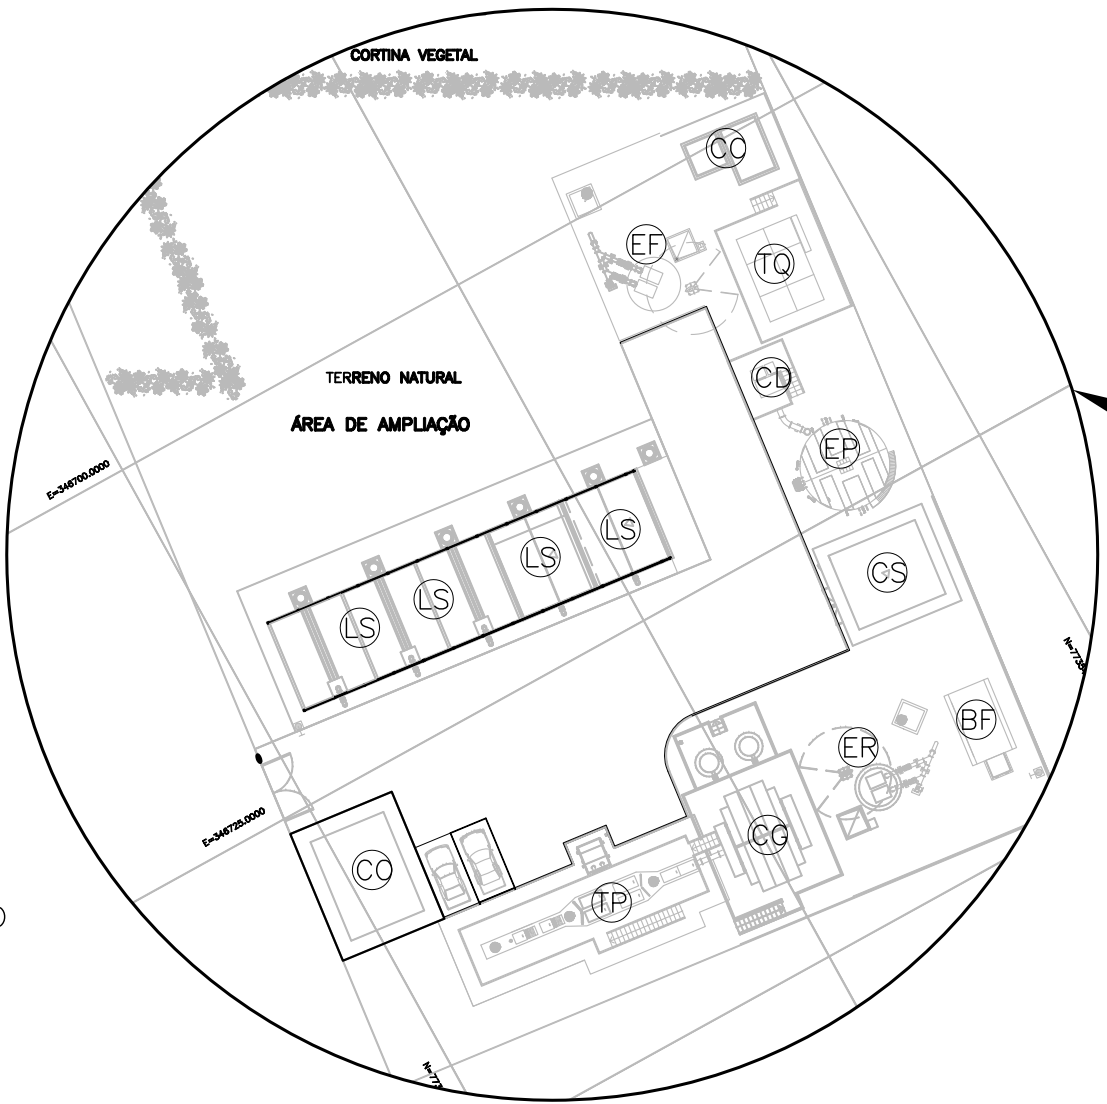

ETE	
Qmínima (l/s)	9,70
Qmédia (l/s)	20,00
Qmáx. diária (l/s)	23,49
Qmáx horária (l/s)	35,23
DBO Bruta considerada (mgO2/l) = 220,00*	
Eficiência mínima requerida 90%	

*DBO Bruta considerada conforme orientação CESAN e medição realizada.

LEGENDA:

- LINHA DE RECALQUE LR 1
- LINHA DE RECALQUE LR 2
- LINHA DE RECALQUE LR 3
- EMISSÁRIO DE ESGOTO TRATADO
- ▲ ELEVATÓRIA DE ESGOTO BRUTO PROJETADA
- ESTAÇÃO DE TRATAMENTO DE ESGOTO PROJETADA
- PV - POÇO DE VISITA PROJETADO

NOTAS:

- PARA PROJETO DO COLETOR BACIA A, VER DESENHOS C-050-000-94-5-XX-0029.
- PARA PROJETO DO COLETOR BACIA B, VER DESENHO C-050-000-94-5-XX-0030.
- PARA PROJETO DA EEB 1, VER DESENHOS C-050-000-91-5-XX-0007 A 0010. ESTA ELEVATÓRIA CONSIDERA O APROVEITAMENTO DE ESTRUTURAS EXISTENTES A SEREM VERIFICADAS EM CAMPO.
- PARA PROJETO DA EEB 2 VER DESENHOS C-050-000-91-5-XX-0011 A 0014.
- PARA PROJETO DA EEB 3 VER DESENHOS C-050-000-91-5-XX-0015 A 0018.
- PARA PROJETO DA LR 1, VER DESENHOS C-050-000-96-5-XX-0008 E 0009.
- PARA PROJETO DA LR 2, VER DESENHOS C-050-000-96-5-XX-0010 E 0011.
- PARA PROJETO DA LR 3, VER DESENHOS C-050-000-96-5-XX-0012 E 0013.
- ETE PRÉ-FABRICADA A SER FORNECIDA COMPLETA, CONFORME ESPECIFICAÇÕES TÉCNICAS.
- PARA PROJETO DA ETE, VER DESENHOS C-050-000-92-5-XX-0003 AO 0033.

CANCELA E SUBSTITUI O DESENHO NÚMERO:		CENTRO DE DOCUMENTAÇÃO		EMINENTE:		EMISSION CESAN		DATAS	
RECEBIDO: / /		Nº DOC.: ASS.:		PROJETADO:		PROJETADO:		CREA:	
APROVAÇÃO CESAN:		ASS.: MATR.:		CREA: 10341/D REGIÃO: ES		COORDENADOR:		DESENHADO:	
UNID.: DATA: / /		DATA: 15 / 08 / 2018		DESENHO: -		Nº DES. PROJETISTA:		VERIFICADO:	
ESTA APROVAÇÃO NÃO ISENTA A CONTRATADA DE SUAS RESPONSABILIDADES LEGAIS.		RESPONSÁVEL TÉCNICO: RICARDO CORREA DE ALMEIDA		SA_PRO064_15_DE_23_072_050_A		DIVISÃO:		E-DPE ENGº NESTOR ALCIDES GORZA JUNIOR	
CANCELO E SUBSTITUI O DESENHO NÚMERO:		CANCELO E SUBSTITUI O DESENHO NÚMERO:		CREA: 10984/D REGIÃO: MG ART Nº1420190000002554807 DATA: 03/07/2015		GERÊNCIA:		E-DPE ENGº CARINA DA ROSS REZENDE	
NÚMEROS		TÍTULOS		Nº LOCAL		DISCRIMINAÇÃO		DES. DIV. GER. DATA	
PRINCIPAIS DESENHOS DE REFERÊNCIA		REVISÃO							
MUNICÍPIO: VILA VELHA		DISTRITO: SEDE		BAIRRO:		NOME DO EMPREENDIMENTO: MELHORIA DO SISTEMA DE ESGOTAMENTO SANITÁRIO DE COMPLEXO PENITENCIÁRIO DE XURI		TÍTULO: SISTEMA DE ESGOTAMENTO SANITÁRIO DE XURI	
PROJETO HIDRÁULICO		PLANTA GERAL DO SISTEMA		ESCALA: INDICADA		FOLHA: 01/01		Nº CESAN C-050-000-90-5-XX-0001	
REV: 00									