


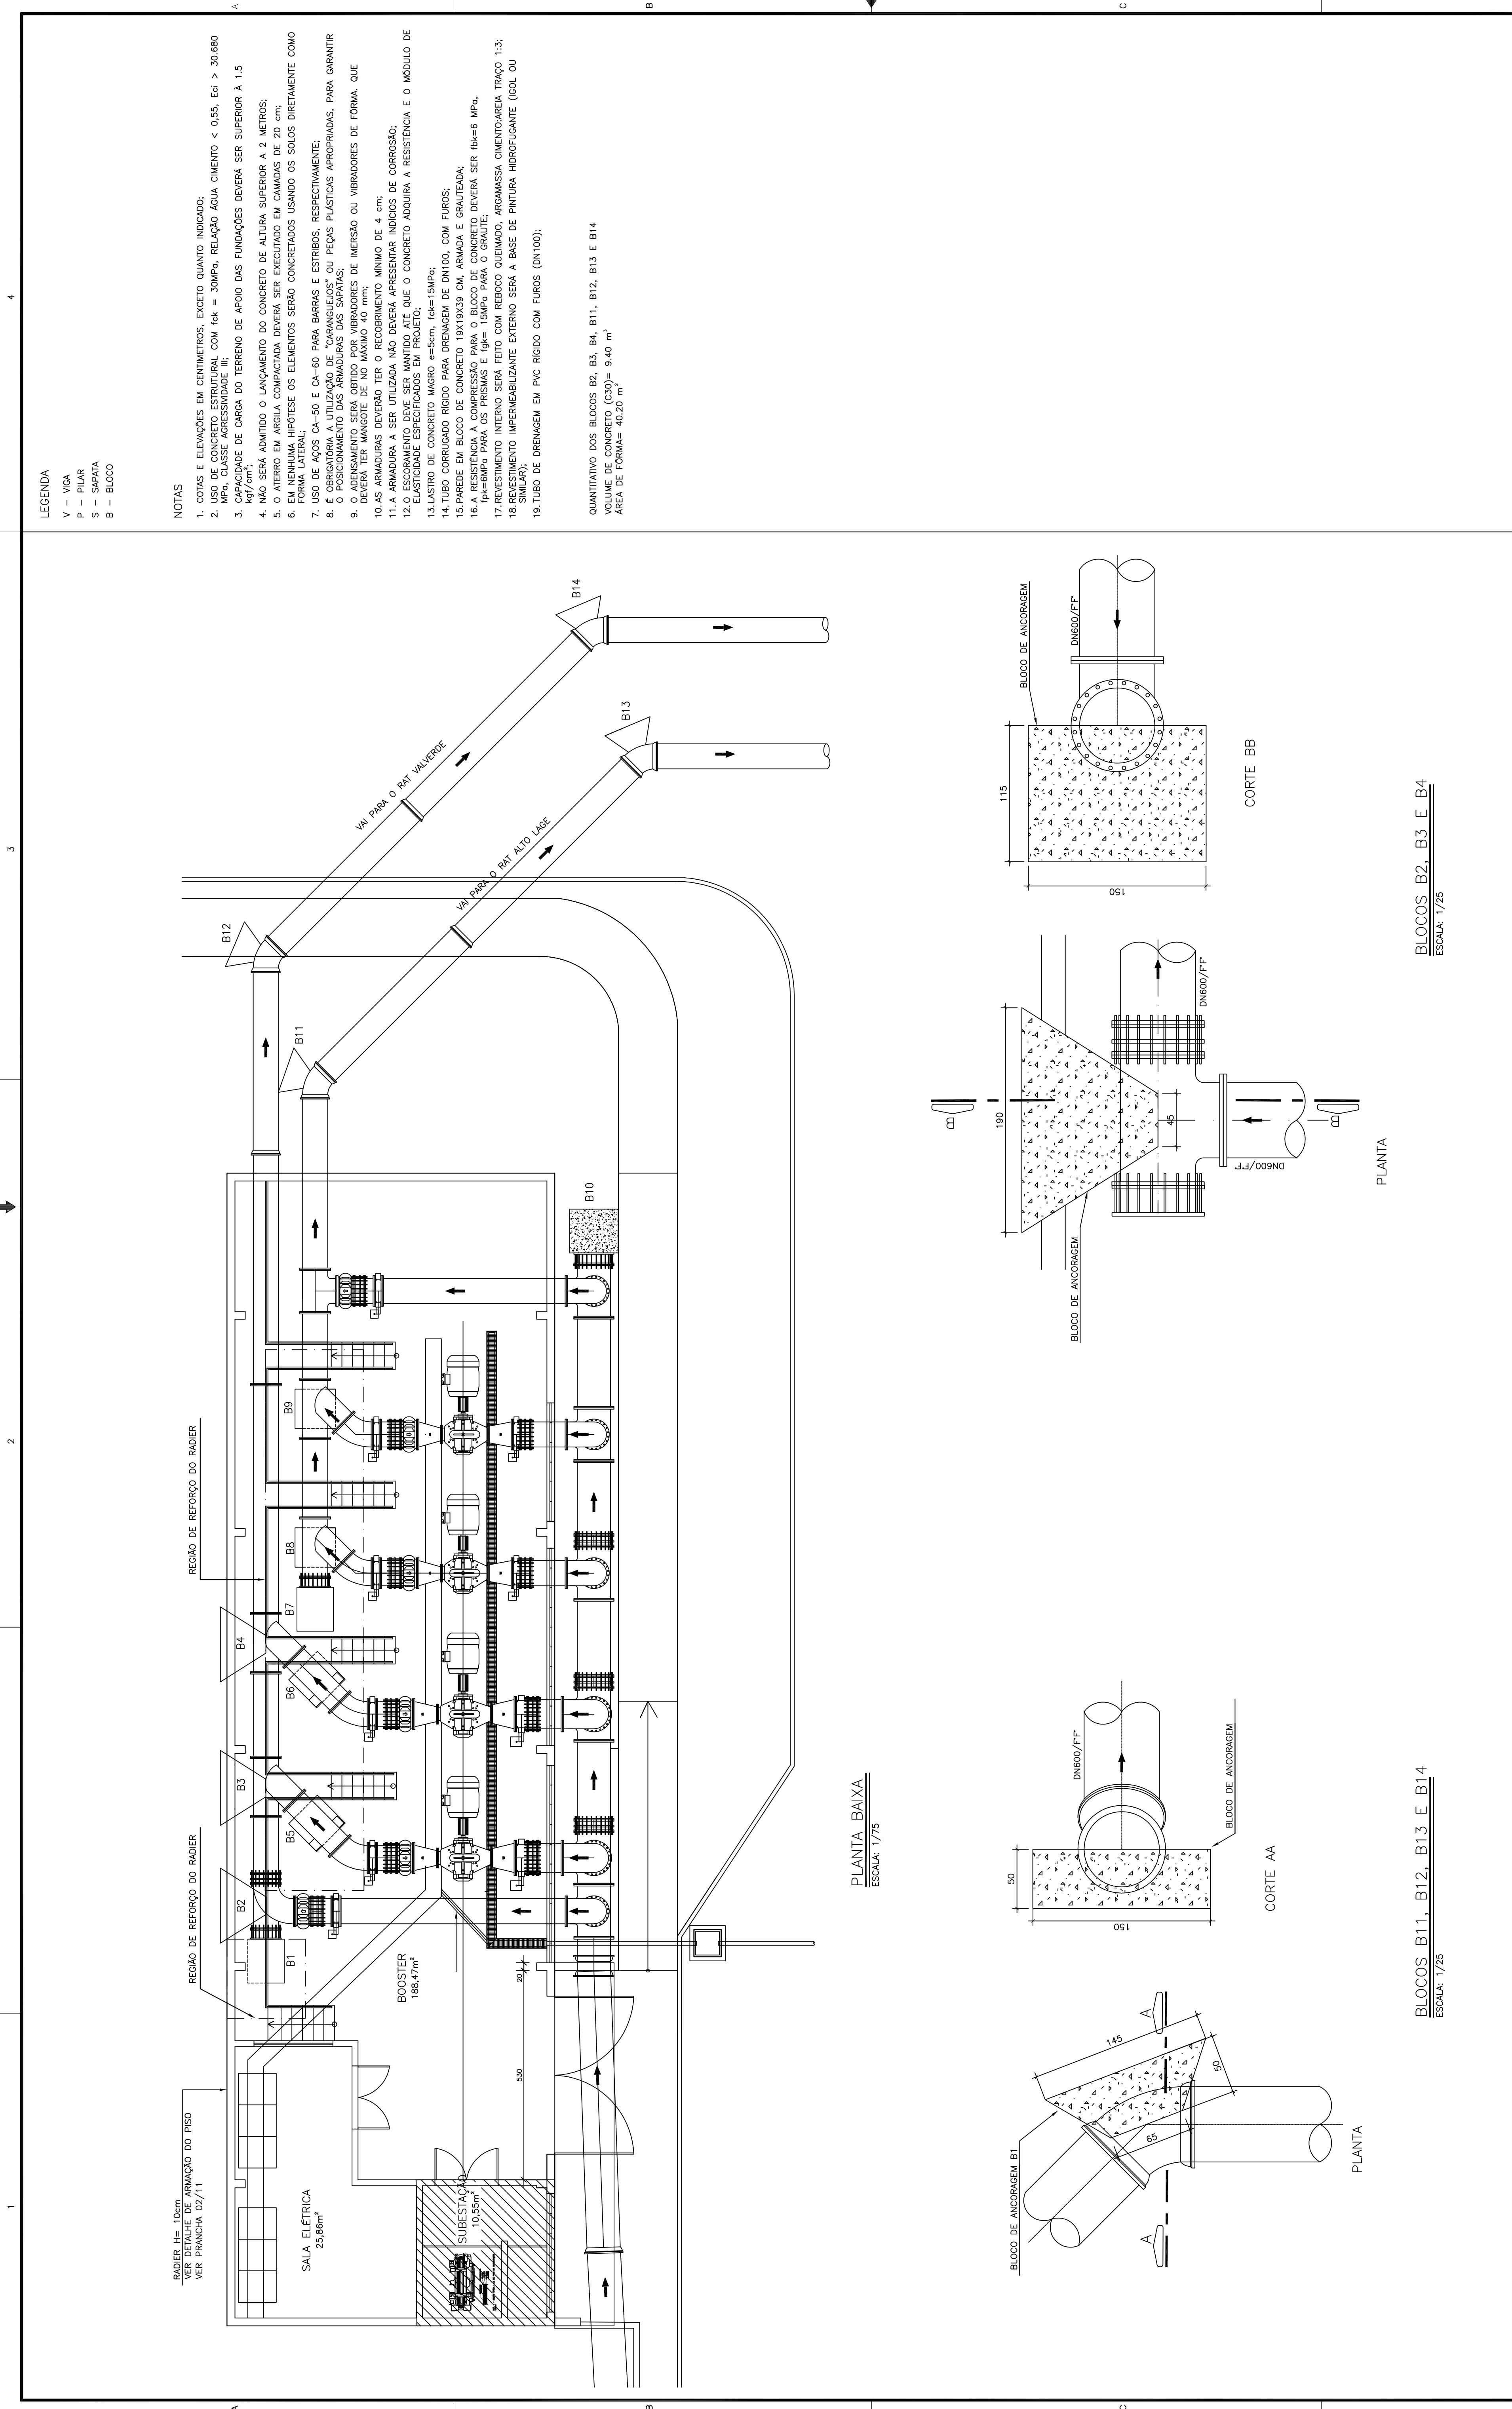

LEGENDA

V – VIGA
P – PILAR
S – SAPATA
B – BLOCO

NOTAS

1. COTAS E ELEVações EM CENTÍMETROS, EXCETO QUANTO INDICADO;
2. USO DE CONCRETO ESTRUTURAL COM fck = 30MPa, RELAÇÃO ÁGUA CIMENTO < 0,55. Eci > 30.680 kgf/cm²;
3. CAPACIDADE DE CARGA DO TERRENO DE APOIO DAS FUNDAÇÕES DEVERÁ SER SUPERIOR A 1,5 kgf/cm²;
4. NÃO SERÁ ADMITIDO O LANCAMENTO DO CONCRETO DE ALTURA SUPERIOR A 2 METROS;
5. O ATERRO EM ARGILA COMPACTADA DEVERÁ SER EXECUTADO EM CAMADAS DE 20 CM;
6. EM NENHUMA HIPÓTESE OS ELEMENTOS SERÃO CONCRETADOS USANDO OS SOLOS DIRETAMENTE COMO FORMA LATERAL;
7. USO DE AÇOS CA-50 E CA-60 PARA BARRAS E ESTRIBOS, RESPECTIVAMENTE;
8. É OBRIGATORIA A UTILIZAÇÃO DE "CARANGUELOS" OU PEÇAS PLÁSTICAS APROPRIADAS, PARA GARANTIR O POSICIONAMENTO DAS ARMADURAS DAS SAPATAS;
9. O ADENSAMENTO SERÁ OBTIDO POR VIBRADORES DE IMERSÃO OU VIBRADORES DE FORMA, QUE DEVERÁ TER MANGOTE DE NO MÁXIMO 40 MM;
10. AS ARMADURAS DEVERÃO TER O RECOBRIMENTO MÍNIMO DE 4 CM;
11. A ARMADURA A SER UTILIZADA NÃO DEVERÁ APRESENTAR INDÍCIOS DE CORROSÃO;
12. O ESCORAMENTO DEVE SER MANTIDO ATÉ QUE O CONCRETO ADQUIRA A RESISTÊNCIA E O MÓDULO DE ELASTICIDADE ESPECIFICADOS EM PROJETO;
13. LASTRO DE CONCRETO MAGRO e=5cm, fck=15MPa;
14. TUBO CORRUGADO RÍGIDO PARA DRENAGEM DE DN100, COM FUROS;
15. PAREDE EM BLOCO DE CONCRETO 19X19X39 CM, ARMADA E GRAUTEADA;
16. A RESISTÊNCIA À COMPRESSÃO PARA O BLOCO DE CONCRETO DEVERÁ SER fbk=6 MPa, fmk=6MPa PARA OS PRISMAS E f9k= 15MPa PARA O GRAUTE;
17. REVESTIMENTO INTERNO SERÁ FEITO COM REBOCO QUEIMADO, ARGAMASSA CIMENTO-AREIA TRAÇO 1:3; SIMILAR;
18. REVESTIMENTO IMPERMEABILIZANTE EXTERNO SERÁ A BASE DE PINTURA HIDROFUGANTE (GOL OU SIMILAR);
19. TUBO DE DRENAGEM EM PVC RÍGIDO COM FUROS (DN100);

QUANTITATIVO DOS BLOCOS B2, B3, B4, B11, B12, B13 E B14
VOLUME DE CONCRETO (C30)= 9,40 m³
ÁREA DE FORMA= 40,20 m²

--	--	