


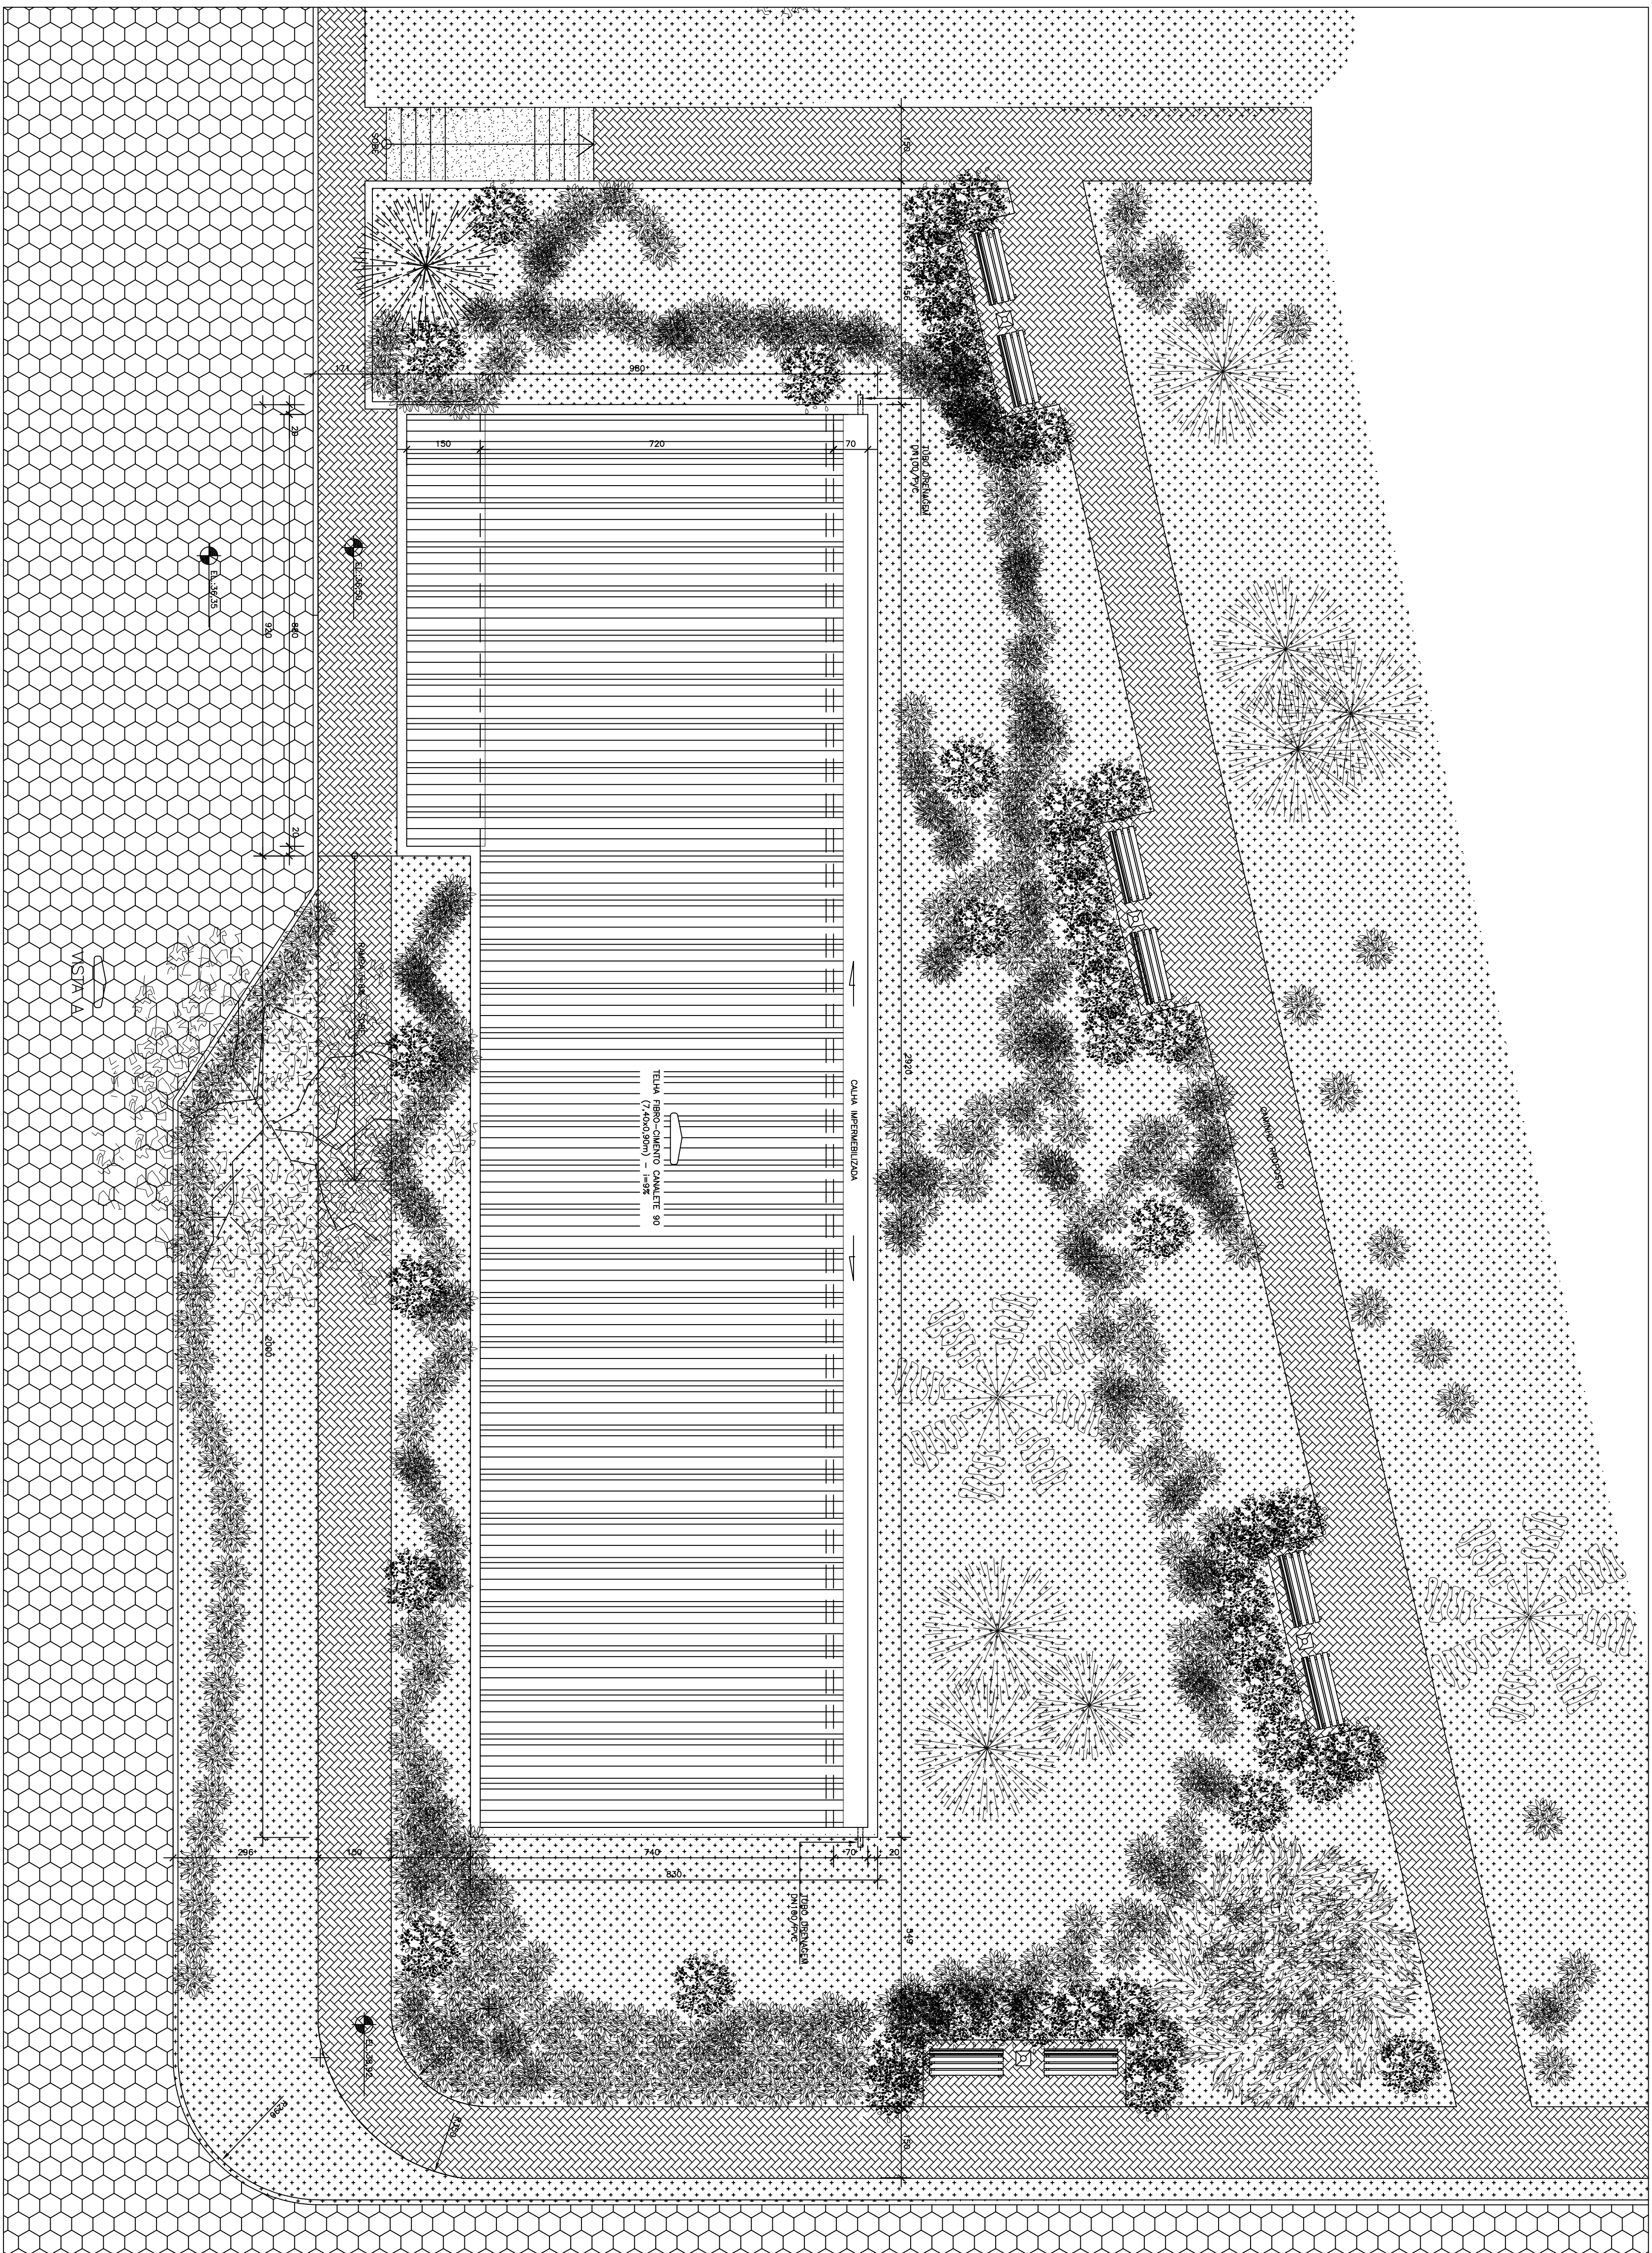

LEGENDA

	GRAVA EMPEDRADA
	PAVIMENTO EXISTENTE (BLOQUETE)
	PISO REFORÇADO RETICULAR
	CALÇADA CIMENTADA

NOTAS

1. O BOOSTER/PROJETO LAGE É COMPOSTO POR DOIS SISTEMAS DE COMBATEMENTO DISTINTOS, SENDO UM QUE ABASTECE O RAT ALTO LAGE E OUTRO QUE ABASTECE O RAT VALDEDE;
2. O PROJETO DE URBANIZAÇÃO DO ENTORNO DO BOOSTER PODERÁ SER AQUADADO AO PROJETO DE URBANIZAÇÃO A SER ELABORADO PELA PREFEITURA PARA O LOCAL.

										CANCELA E SUBSTITUI O DESENHO NÚMERO: _____									
										CENTRO DE DOCUMENTAÇÃO									
										RECEBIDO: ____/____/____ ASS.: _____									
										Nº DOC.: _____ ASS.: _____									
										APPROVAÇÃO CESAN: _____									
										PROJETOADO: _____ COORDENADOR: _____									
										GLÁUCIA DE LIMA NASCIMENTO ANA CLÁUDIA JACOB									
										CREN: 019556/2 REGIÃO: ES CREN: 6666/2 REGIÃO: ES									
										DESENHO: THIAGO BARRETO Nº DES. PROJETISTA: _____									
										DATA: ____/____/____ DATA: ____/____/____									
										UNID.: _____									
										ESTA APROVAÇÃO NÃO ISENTA A CONTRATAÇÃO DE SUAS RESPONSABILIDADES LEGAIS.									
										EMITENTE:  GANDEM Engenharia Ltda									
										PROJETOADO: _____									
										CREA: _____									
										DESENHADO: _____									
										VERIFICADO: _____									
										DIVISÃO: _____									
										GERÊNCIA: _____									
										EMISSÃO CESAN									
										DADOS									
										 CESAN									
										MUNICÍPIO: CARACICA									
										DISTRITO: DIVERSOS									
										BAIRRO DIVERSOS									
										NOME DO EMPREENDIMENTO: SISTEMA DE ABASTECIMENTO DE ÁGUA DA GRANDE VITÓRIA									
										TÍTULO: ANÁLISE OPERACIONAL DO SISTEMA VALE ESPERANÇA									
										PROJETO HIDRAULICO									
										BOOSTER AUTO LAGE									
										URBANIZAÇÃO									
										ESCALA: 1/75									
										FOLHA: 02/08									
										Nº CESAN: A-045-000-60-5-XX-0168									
										REV: 00									