



COR	ESP.
1	07 0,1
2	07 0,2
3	07 0,3
4	07 0,4
5	07 0,5
6	07 0,6
7	07 0,25
8	07 0,09
9	07 0,15
140	140 0,15
162	162 0,15

A1


A

B


C

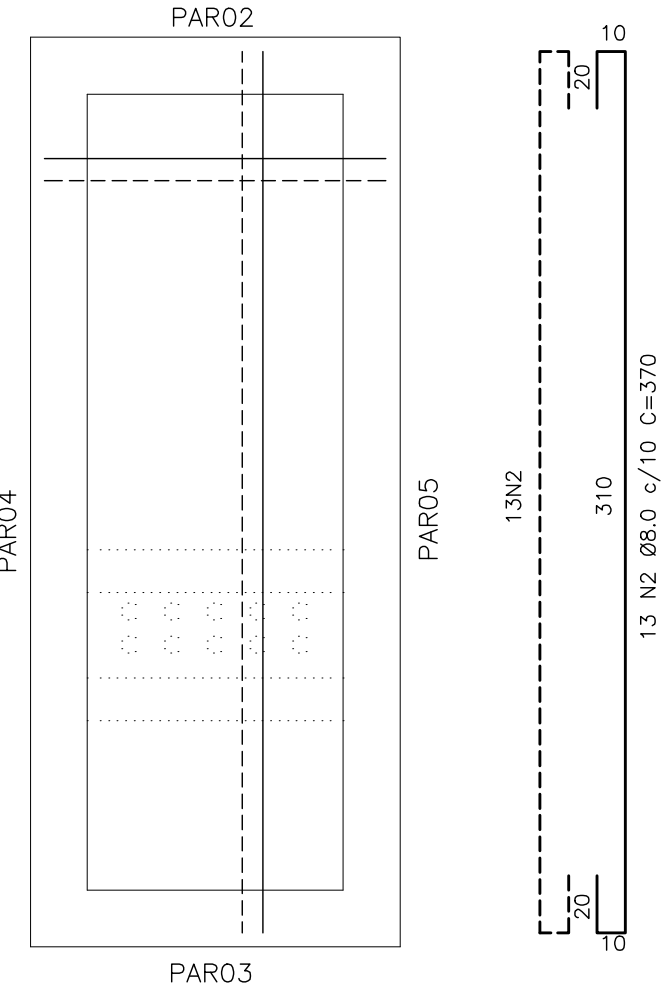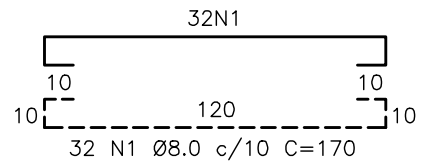



LAJE DE FUNDO
ESCALA 1/25

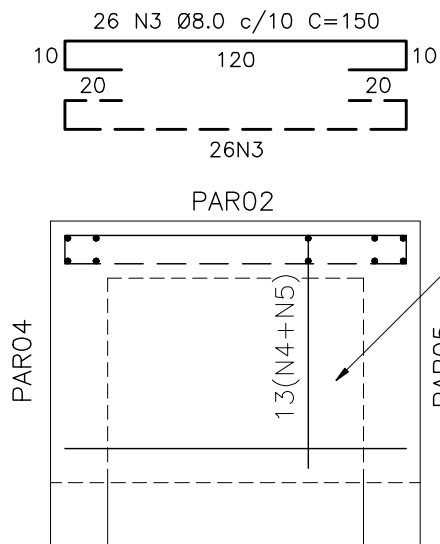


PAR02 - PLANTA
ESCALA 1/25

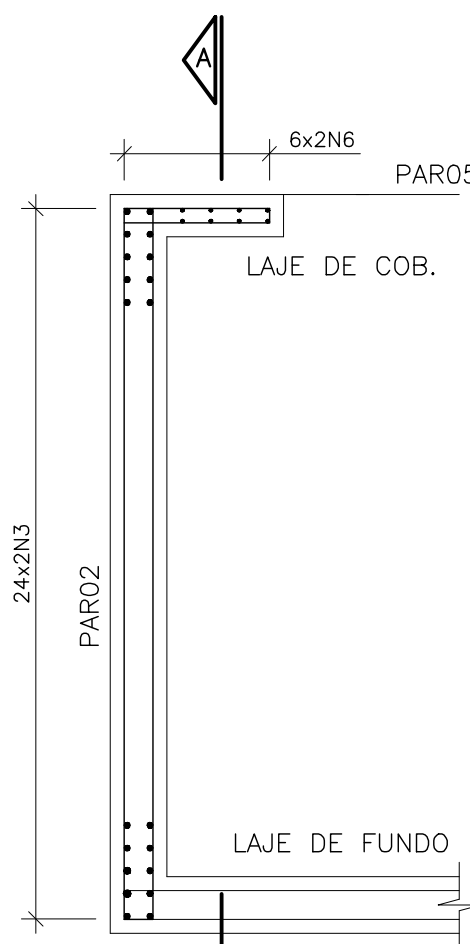



PAR02-ELEVAÇÃO
ESCALA 1/25

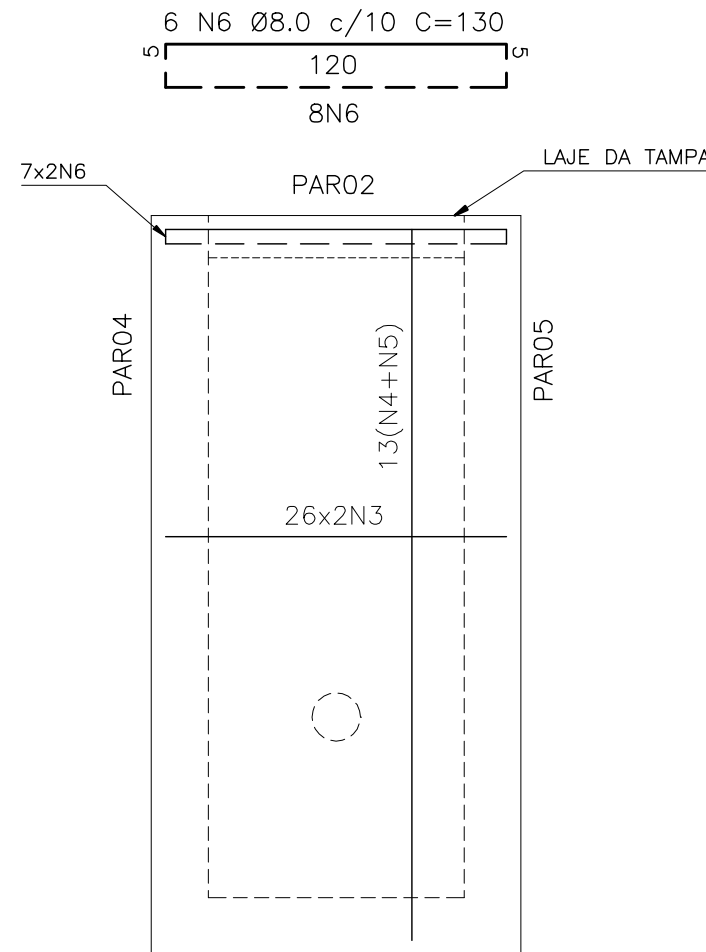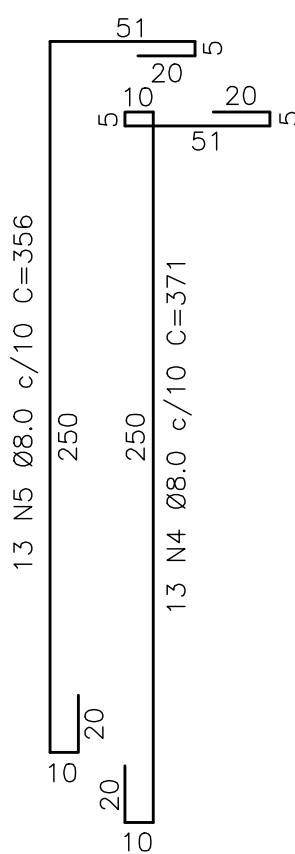


PAR02-VISTA AA
ESCALA 1/25

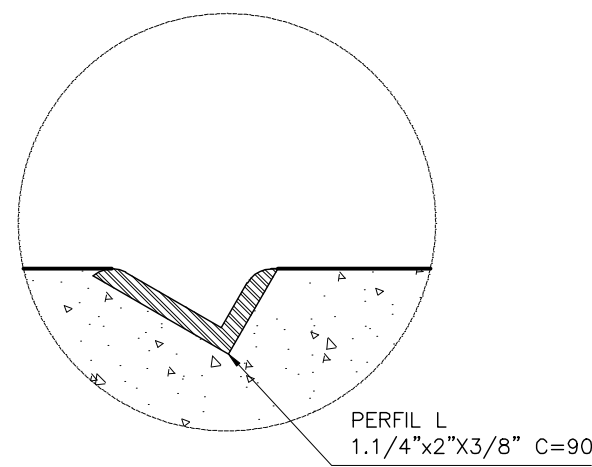



DETALHE 3
SEM ESCALA

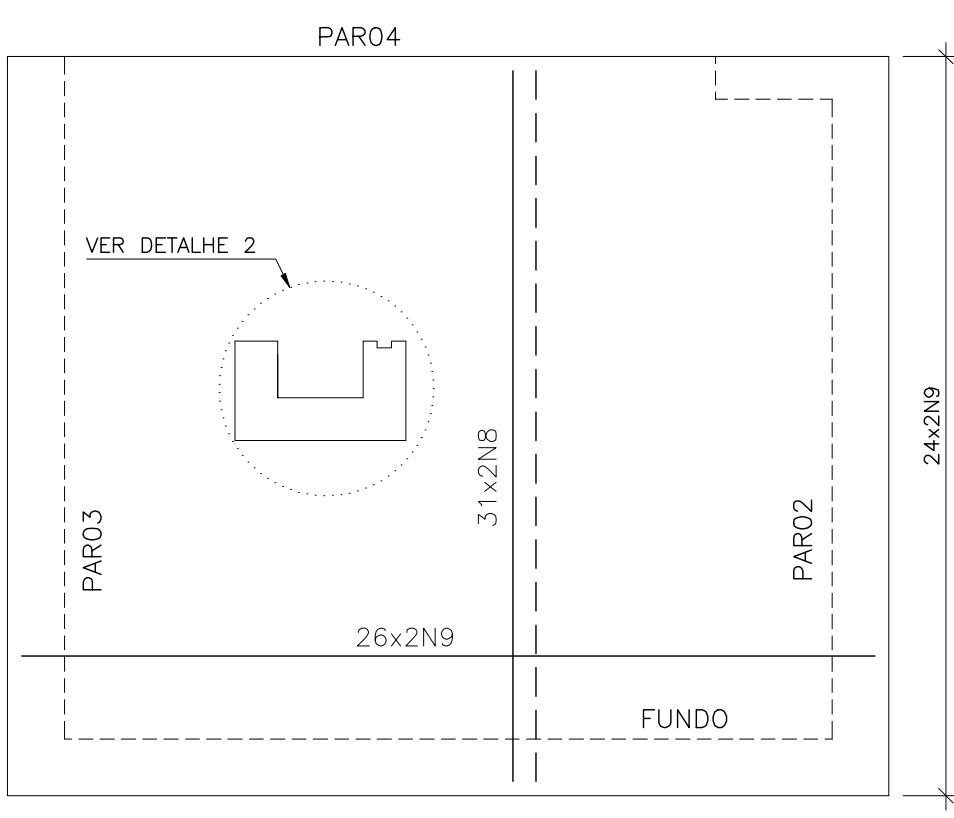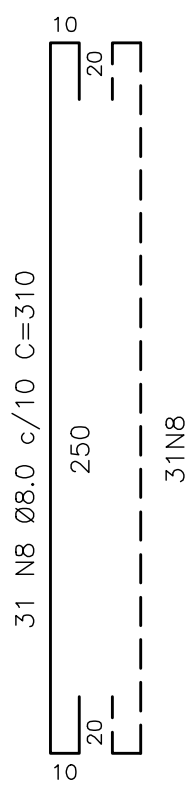


PAR04 - ELEVAÇÃO
ESCALA 1/25

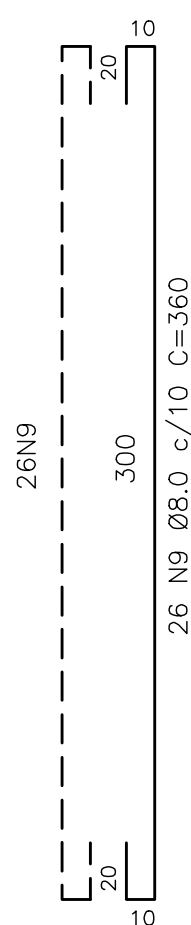


PAR04 - PLANTA
ESCALA 1/25

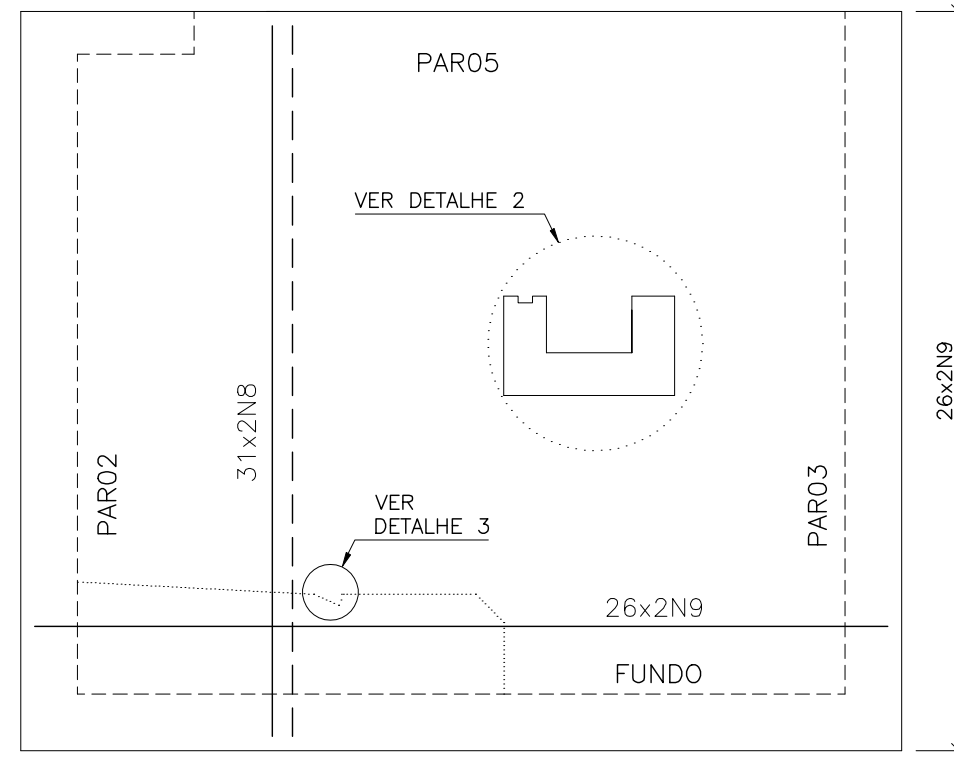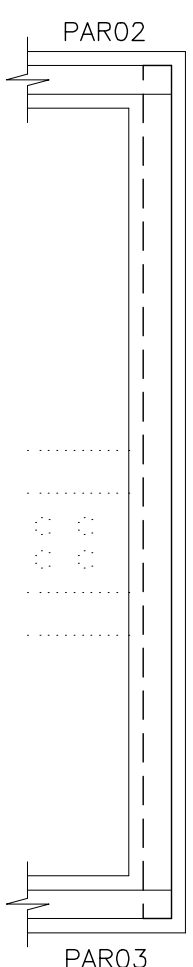

PAR05 - ELEVAÇÃO
ESCALA 1/25

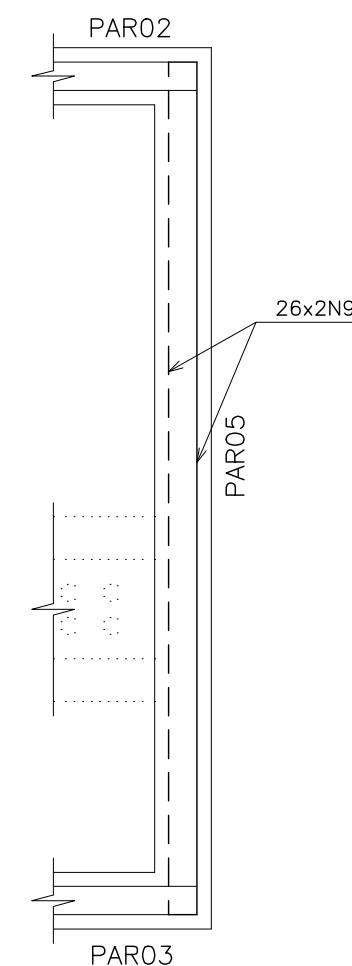


PAR05 - PLANTA
ESCALA 1/25

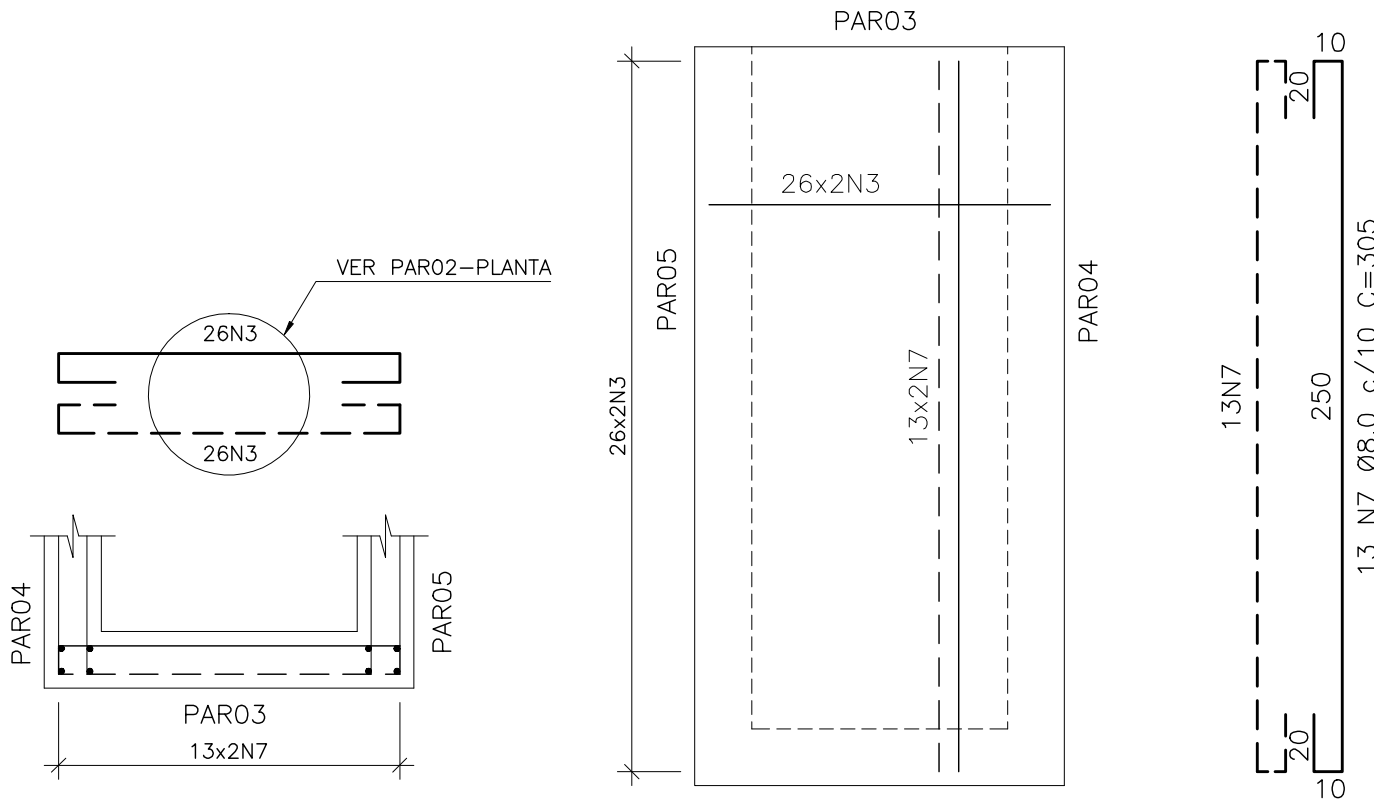


PAR03-PLANTA
ESCALA 1/25

PAR03-ELEVAÇÃO
ESCALA 1/25

DETALHE 2
ESCALA 1/25

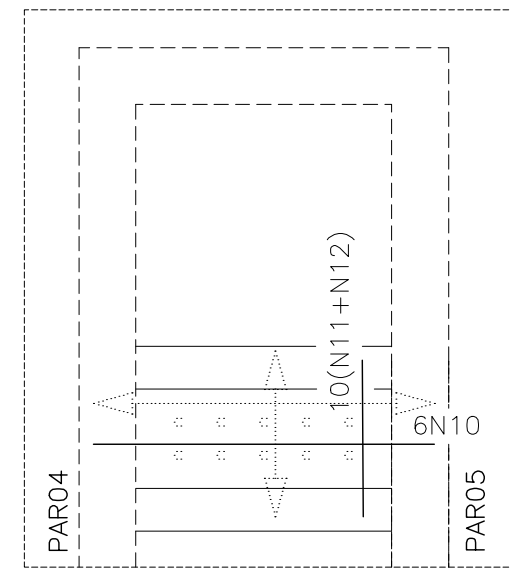

VISTA

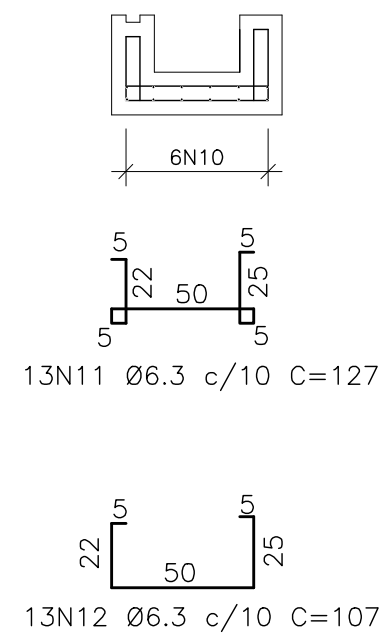

ELEVAÇÃO

QUADRO DO AÇO - CAIXA DE AREIA				
N	Ø	QUANT	COMPRIMENTO	
			UNIT (cm)	TOTAL (m)
1	8.0	64	170	108,80
2	8.0	13	370	48,10
3	8.0	104	150	156,00
4	8.0	13	371	48,23
5	8.0	13	356	46,28
6	8.0	16	130	20,80
7	8.0	26	305	79,30
8	8.0	124	310	384,40
9	8.0	104	360	374,40
10	6.3	6	260	15,60
11	6.3	13	127	16,51
12	6.3	13	107	13,91

RESUMO DO AÇO - CAIXA DE AREIA			
AÇO	Ø (mm)	Total (m)	Peso (kg)
CA-50	6.3	46,02	11,27
CA-50	8.0	1266,31	500,19
TOTAL			512
TOTAL+10%			563

NÚMEROS	TÍTULOS	Nº	LOCAL	DISCRIMINAÇÃO	DES.	DIV.	GER.	DATA
PRINCIPAIS DESENHOS DE REFERÊNCIA								
REVISÃO								

CANCELADO E SUBSTITUÍDO PELO DESENHO NÚMERO:
CANCELADO E SUBSTITUÍDO PELO DESENHO NÚMERO:

CENTRO DE DOCUMENTAÇÃO
RECEBIDO: / /
Nº DOC.: ASS.: / /
APROVAÇÃO CESAN:
ASS.: MATR.: / /
UNID.: DATA: / /
ESTA APROVAÇÃO NÃO ISENTA A CONTRATADA DE SUAS RESPONSABILIDADES LEGAIS.

EMITENTE: CESAN
PROJETADO: COORDENADOR:
CREA: ES-8200/D ART:0820180017959
DESENHADO: VERIFICADO:
CREA: REGIÃO: CREA: REGIÃO:
DESENHO: Nº DES. PROJETISTA:
DATA: / /
RESPONSÁVEL TÉCNICO:
CREA: REGIÃO: ART N°: DATA:

EMISSÃO CESAN	DATAS
PROJETADO: CHRYSTIAN SANTIAGO DE ARAUJO	01/2018
CREA: ES-8200/D ART:0820180017959	
DESENHADO: CHRYSTIAN SANTIAGO DE ARAUJO	01/2018
VERIFICADO: CHRYSTIAN SANTIAGO DE ARAUJO	01/2018
DIVISÃO: E-DPE CARINA DA ROSS REZENDE	01/2018
GERÊNCIA: E-GPP NESTOR ALCIDES GORZA JUNIOR	01/2018

MUNICÍPIO: NOVA VENÉCIA			DISTrito: SEDE	BAIRRO:
NOME DO EMPREENDIMENTO: IMPLANTAÇÃO DO SISTEMA DE ESGOTAMENTO SANITÁRIO				
TÍTULO: ESTAÇÃO ELEVATÓRIA DE ESGOTO BRUTO T (EEEB-T) - SUB BACIA T				
PROJETO ESTRUTURAL				
ARMADURA DA CAIXA DE AREIA				
ESCALA: INDICADA	FOLHA: 01/01	Nº CESAN A-016-000-91-4-XX-0107	REV: 00	