

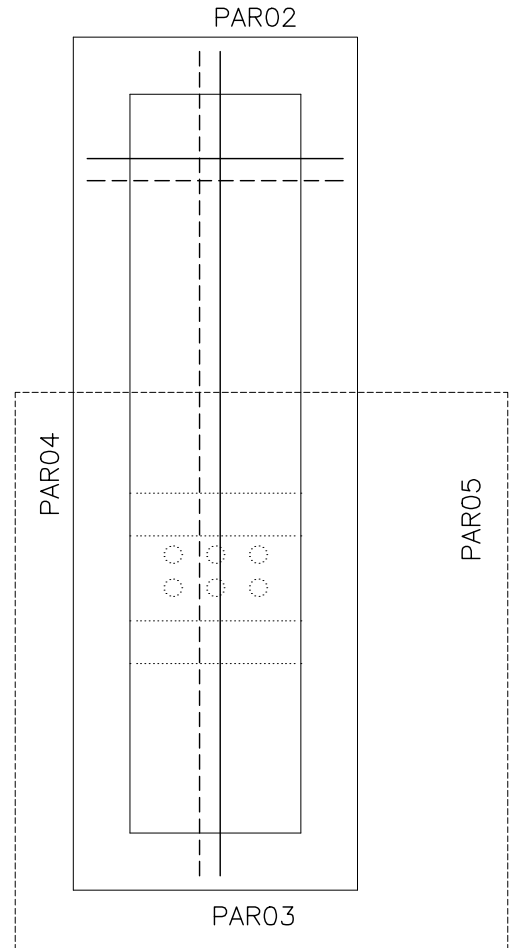


COR	ESP.
1	07 0,1
2	07 0,2
3	07 0,3
4	07 0,4
5	07 0,5
6	07 0,6
7	07 0,25
8	07 0,09
9	07 0,15
140	140 0,15
162	162 0,15


A1

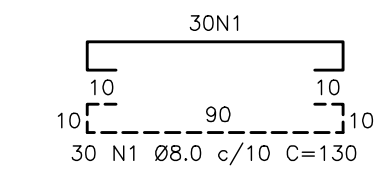



LAJE DE FUNDO
ESCALA 1/25

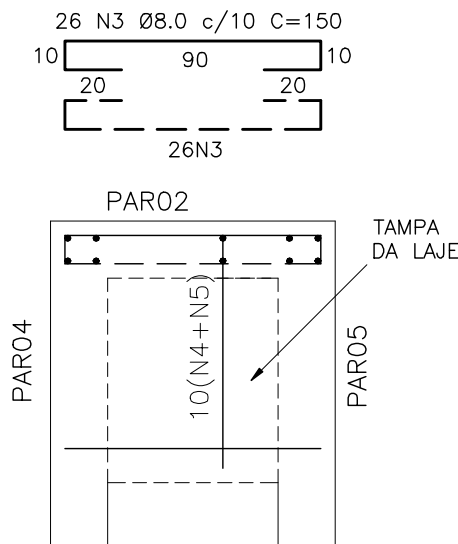


PAR02 - PLANTA
ESCALA 1/25

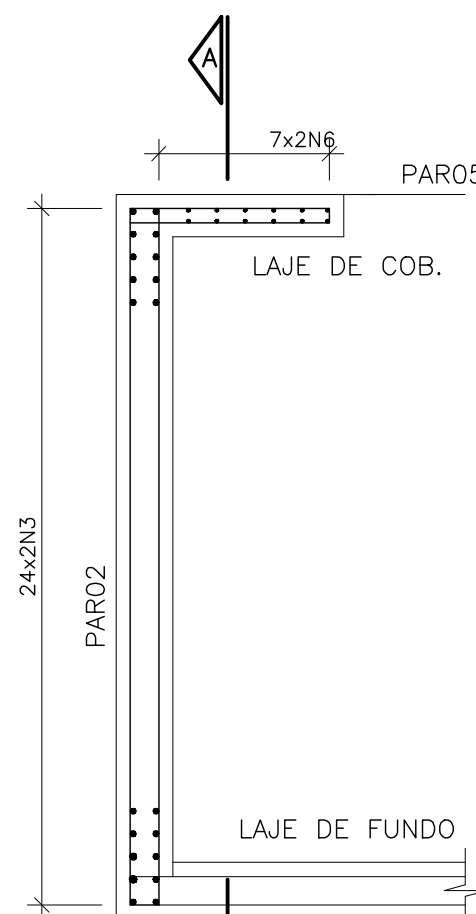


PAR02-ELEVAÇÃO
ESCALA 1/25

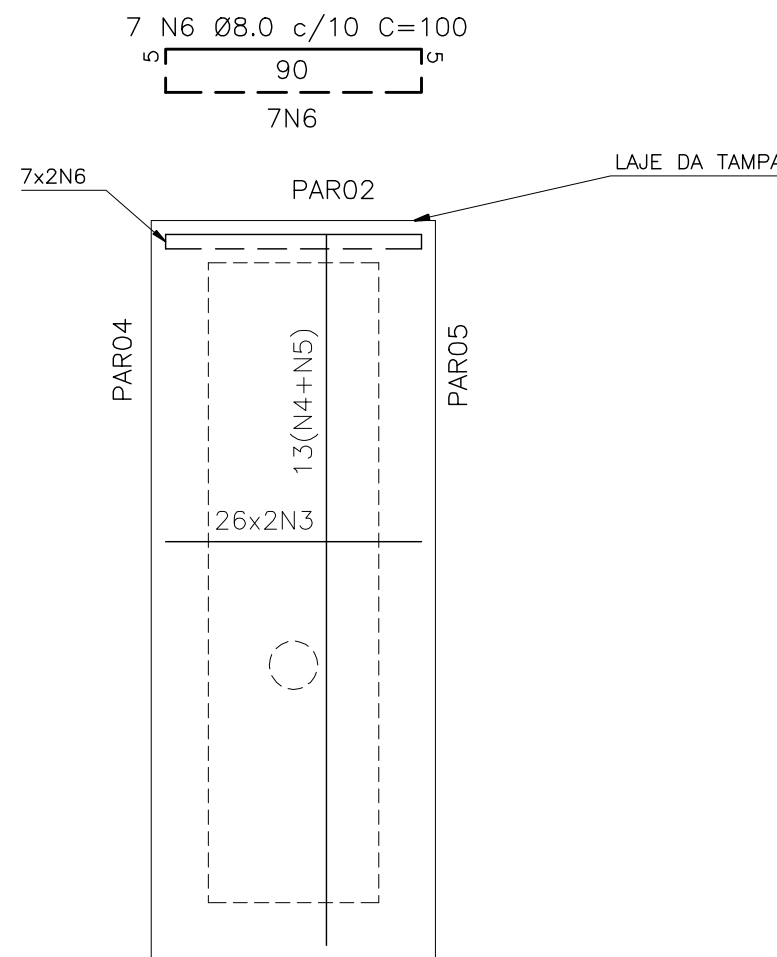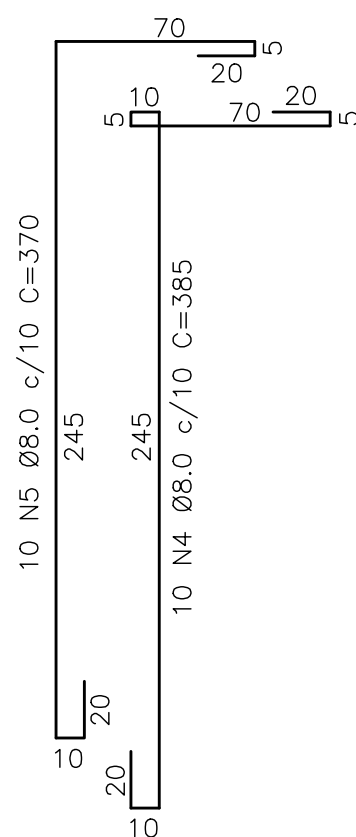


PAR02-VISTA AA
ESCALA 1/25

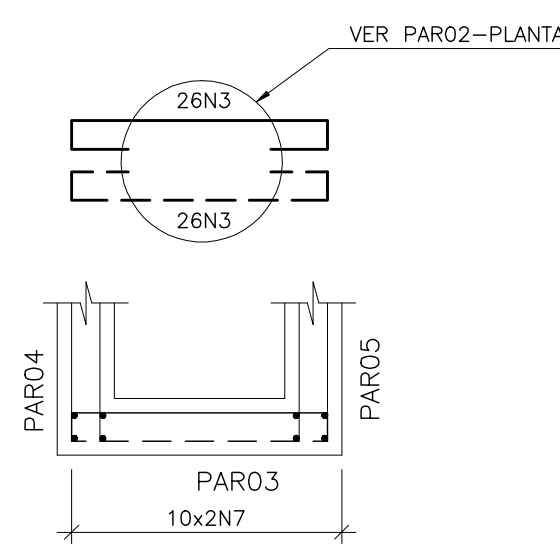

PAR03-PLANTA
ESCALA 1/25




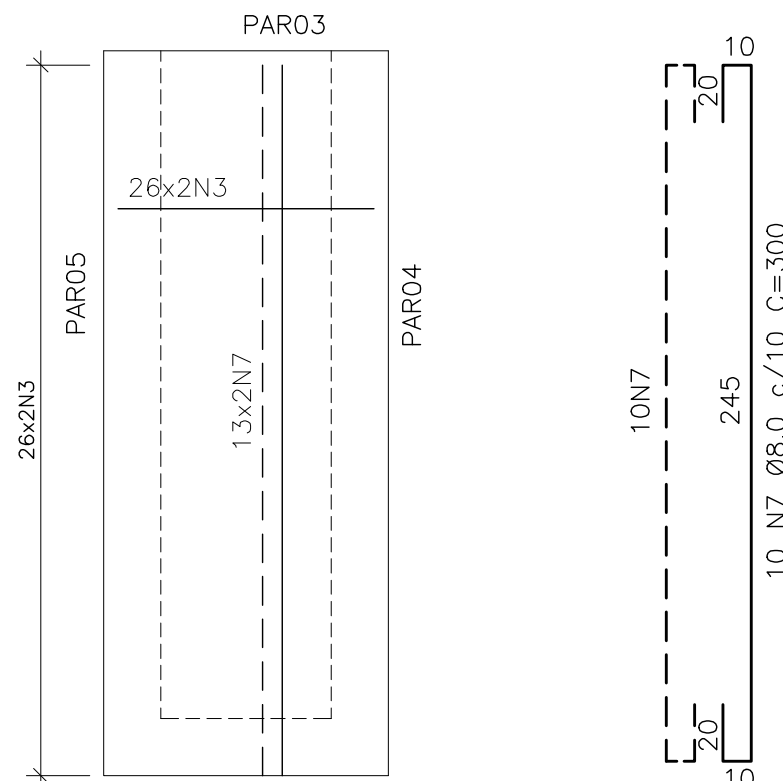


PAR03-ELEVAÇÃO
ESCALA 1/25

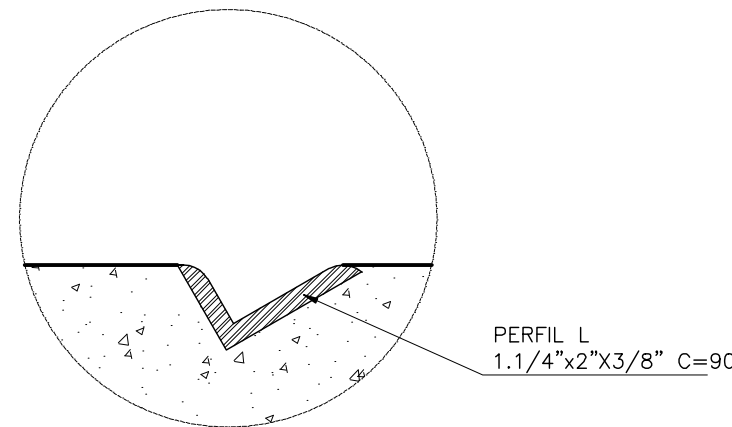


DETALHE 3
SEM ESCALA

DETALHE 2
ESCALA 1/25

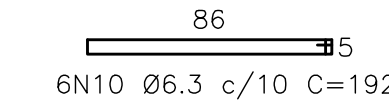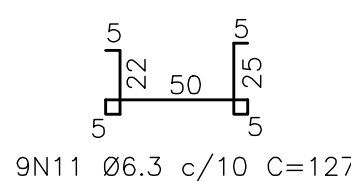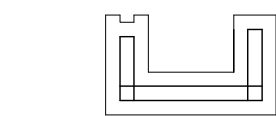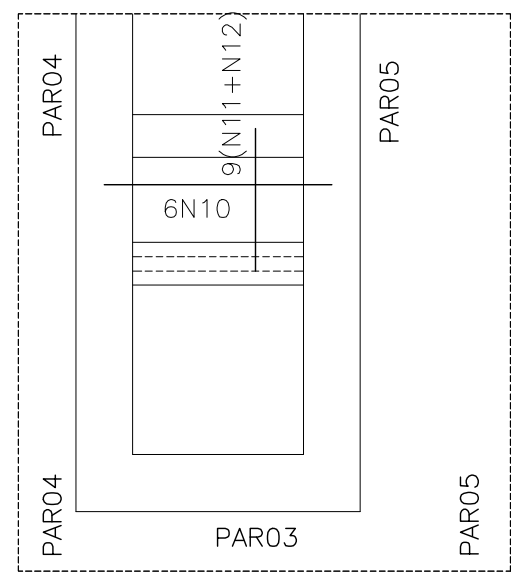


VISTA


ELEVAÇÃO

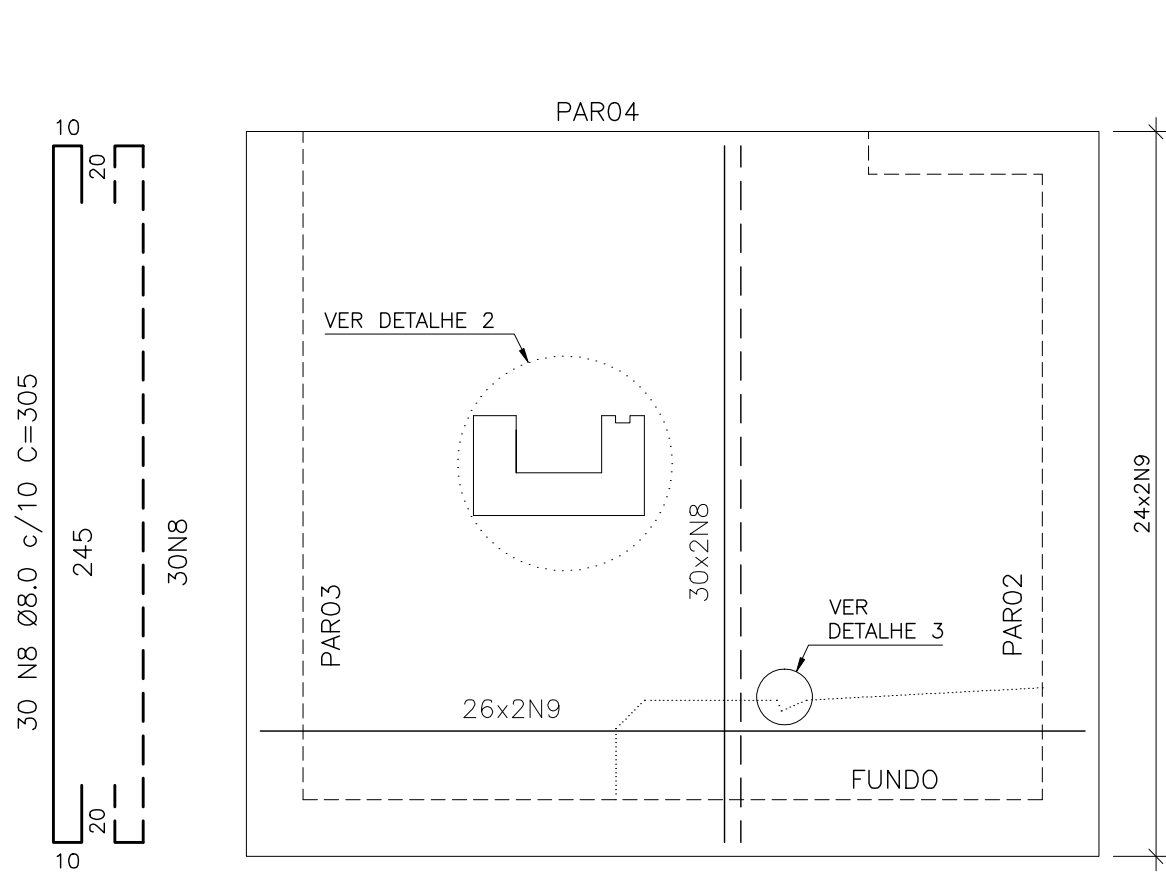


PAR04 - ELEVAÇÃO
ESCALA 1/25

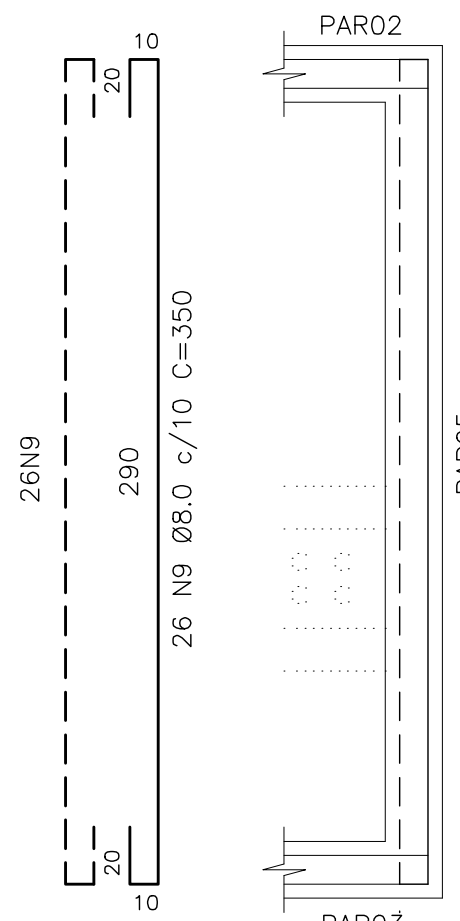

PAR04 - PLANTA
ESCALA 1/25

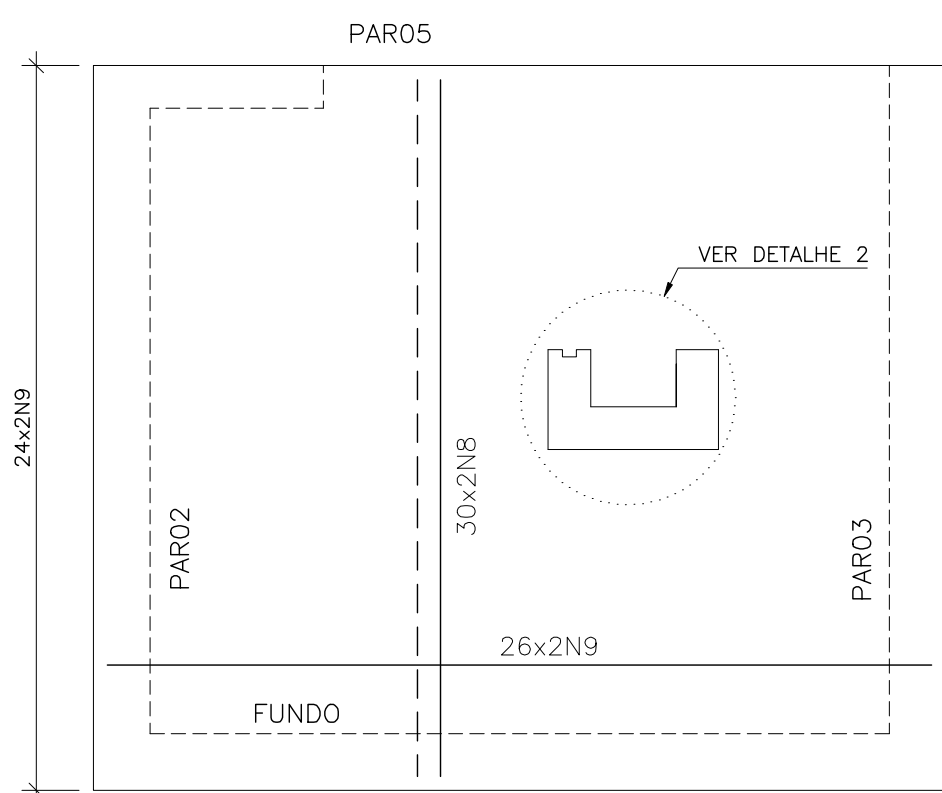

PAR05 - ELEVAÇÃO
ESCALA 1/25

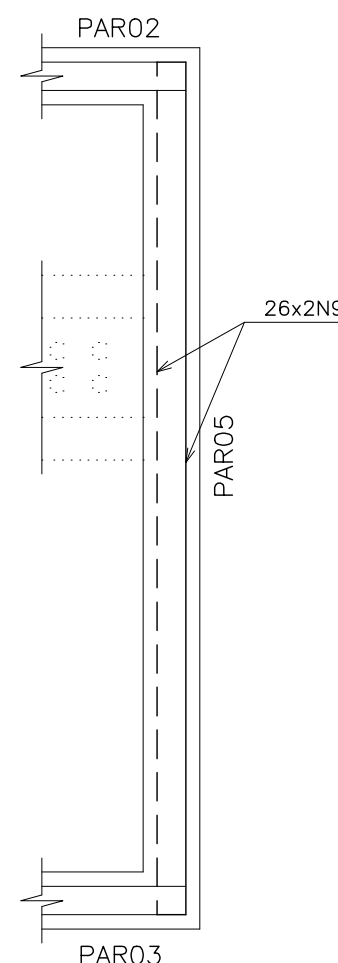

PAR05 - PLANTA
ESCALA 1/25

QUADRO DO AÇO - CAIXA DE AREIA				
N	Ø	QUANT	COMPRIMENTO	
			UNIT (cm)	TOTAL (m)
1	8.0	60	130	78,00
2	8.0	20	350	70,00
3	8.0	104	150	156,00
4	8.0	20	370	74,00
5	8.0	20	385	77,00
6	8.0	14	100	14,00
7	8.0	20	300	60,00
8	8.0	120	305	366,00
9	8.0	104	350	364,00
10	8.0	6	192	11,52
11	8.0	9	127	11,43
12	8.0	9	107	9,63

RESUMO DO AÇO - CAIXA DE AREIA			
AÇO	Ø (mm)	Total (m)	Peso (kg)
CA-50	6.3	0,00	0,00
CA-50	8.0	1291,58	510,17
TOTAL			510
TOTAL+10%			561

NÚMEROS	TÍTULOS	Nº	LOCAL	DISCRIMINAÇÃO	DES.	DIV.	GER.	DATA
PRINCIPAIS DESENHOS DE REFERÊNCIA								
REVISÃO								

CANCELA E SUBSTITUI O DESENHO NÚMERO:	
CANCELADO E SUBSTITUIDO PELO DESENHO NÚMERO:	

CENTRO DE DOCUMENTAÇÃO	
RECEBIDO: / /	
Nº DOC.: ASS.: _____	
APROVAÇÃO CESAN:	
ASS.: _____ MATR.: _____	
UNID.: _____ DATA: / /	
ESTA APROVAÇÃO NÃO ISENTA A CONTRATADA DE SUAS RESPONSABILIDADES LEGAIS.	

EMITENTE: CESAN	
PROJETADO:	COORDENADOR:
CREA: ES-8200/D REGIÃO: ES	CREA: REGIÃO:
DESENHO:	Nº DES. PROJETISTA:
DATA: / /	
RESPONSÁVEL TÉCNICO:	
CREA: REGIÃO: ART Nº: DATA:	

EMISSÃO CESAN		DATAS
PROJETADO: CHRYSTIAN SANTIAGO DE ARAUJO		01/2018
CREA: ES-8200/D ART:0820180017959		
DESENHADO: CHRYSTIAN SANTIAGO DE ARAUJO		01/2018
VERIFICADO: CHRYSTIAN SANTIAGO DE ARAUJO		01/2018
DIVISÃO: E-DPE CARINA DA ROSS REZENDE		01/2018
GERÊNCIA: E-GPP NESTOR ALCIDES GORZA JUNIOR		01/2018

MUNICÍPIO: NOVA VENÉCIA	DISTRITO: SEDE	BAIRRO:
NOME DO EMPREENDIMENTO: IMPLANTAÇÃO DO SISTEMA DE ESGOTAMENTO SANITÁRIO		
TÍTULO: ESTAÇÃO ELEVATÓRIA DE ESGOTO BRUTO U (EEEB-U) - SUB BACIA U		
PROJETO ESTRUTURAL		
ARMADURA DA CAIXA DE AREIA		
ESCALA: INDICADA	FOLHA: 01/01	Nº CESAN A-016-000-91-4-XX-0112
REV: 00		