



COR	ESP.
1	07 0,1
2	07 0,2
3	07 0,3
4	07 0,4
5	07 0,5
6	07 0,6
7	07 0,25
8	07 0,09
9	07 0,15
140	140 0,15
162	162 0,15

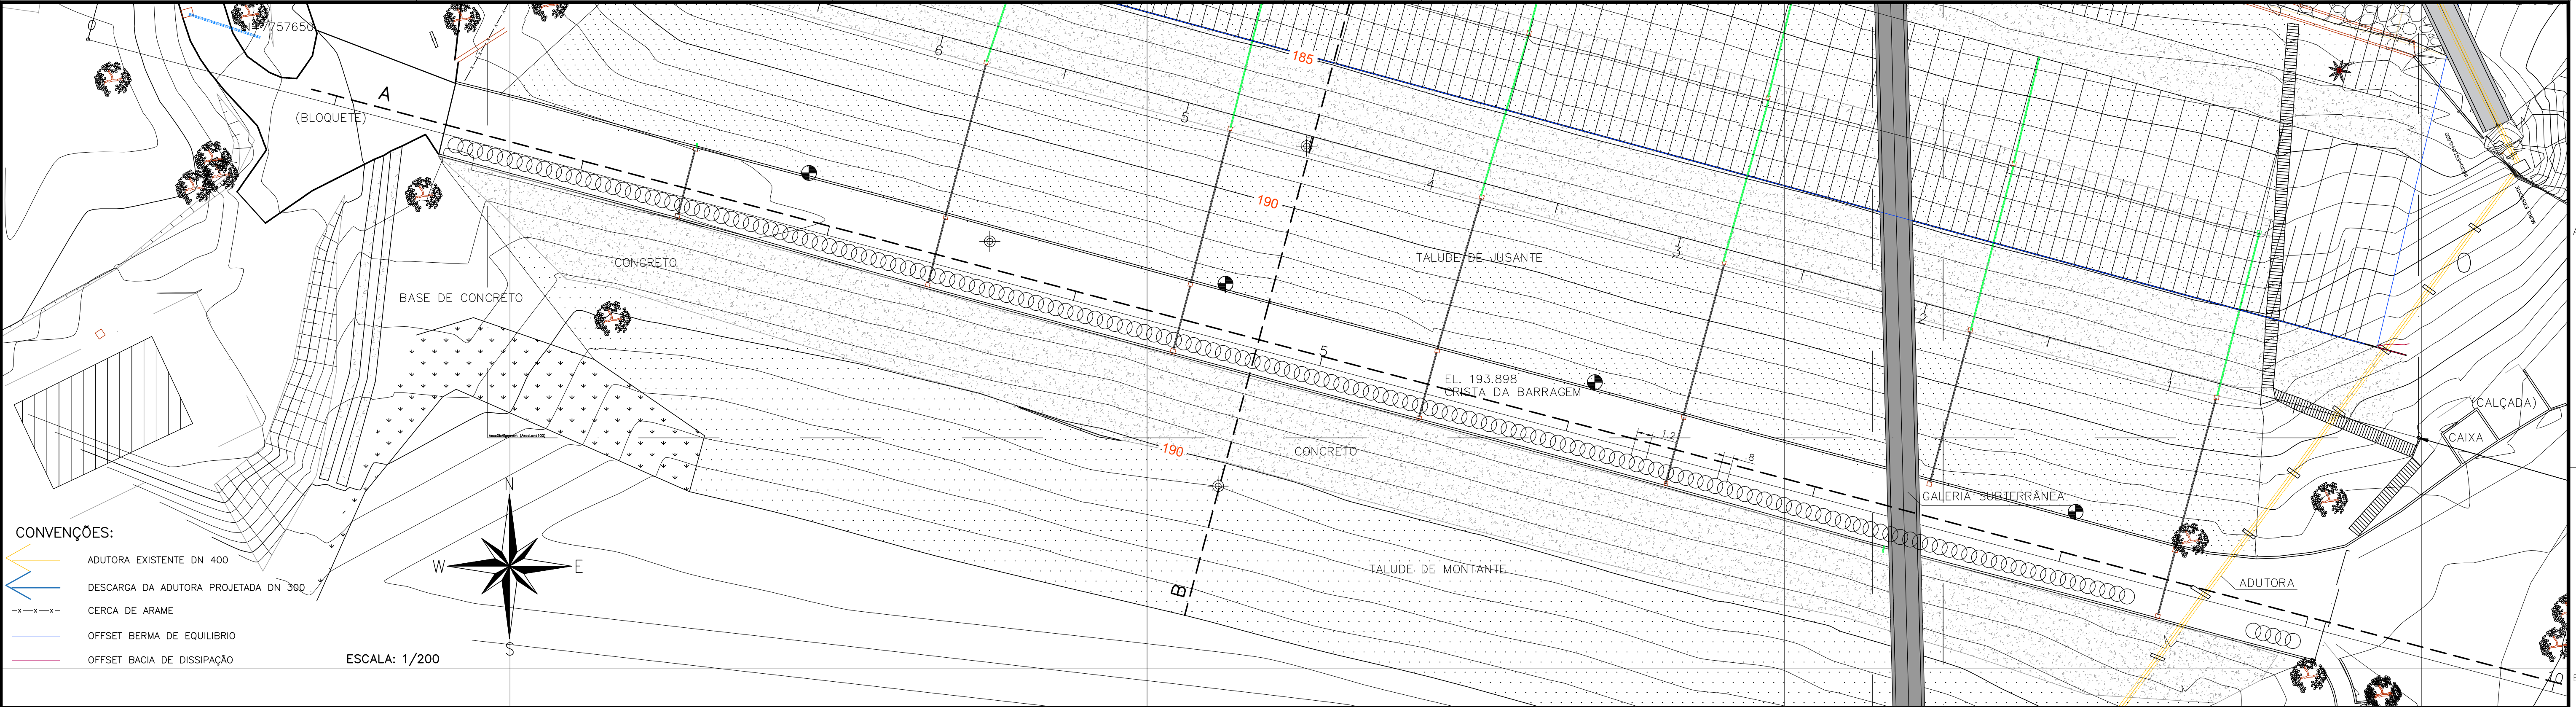


PERFIL CORTINA DE CRISTA CORTE A-A

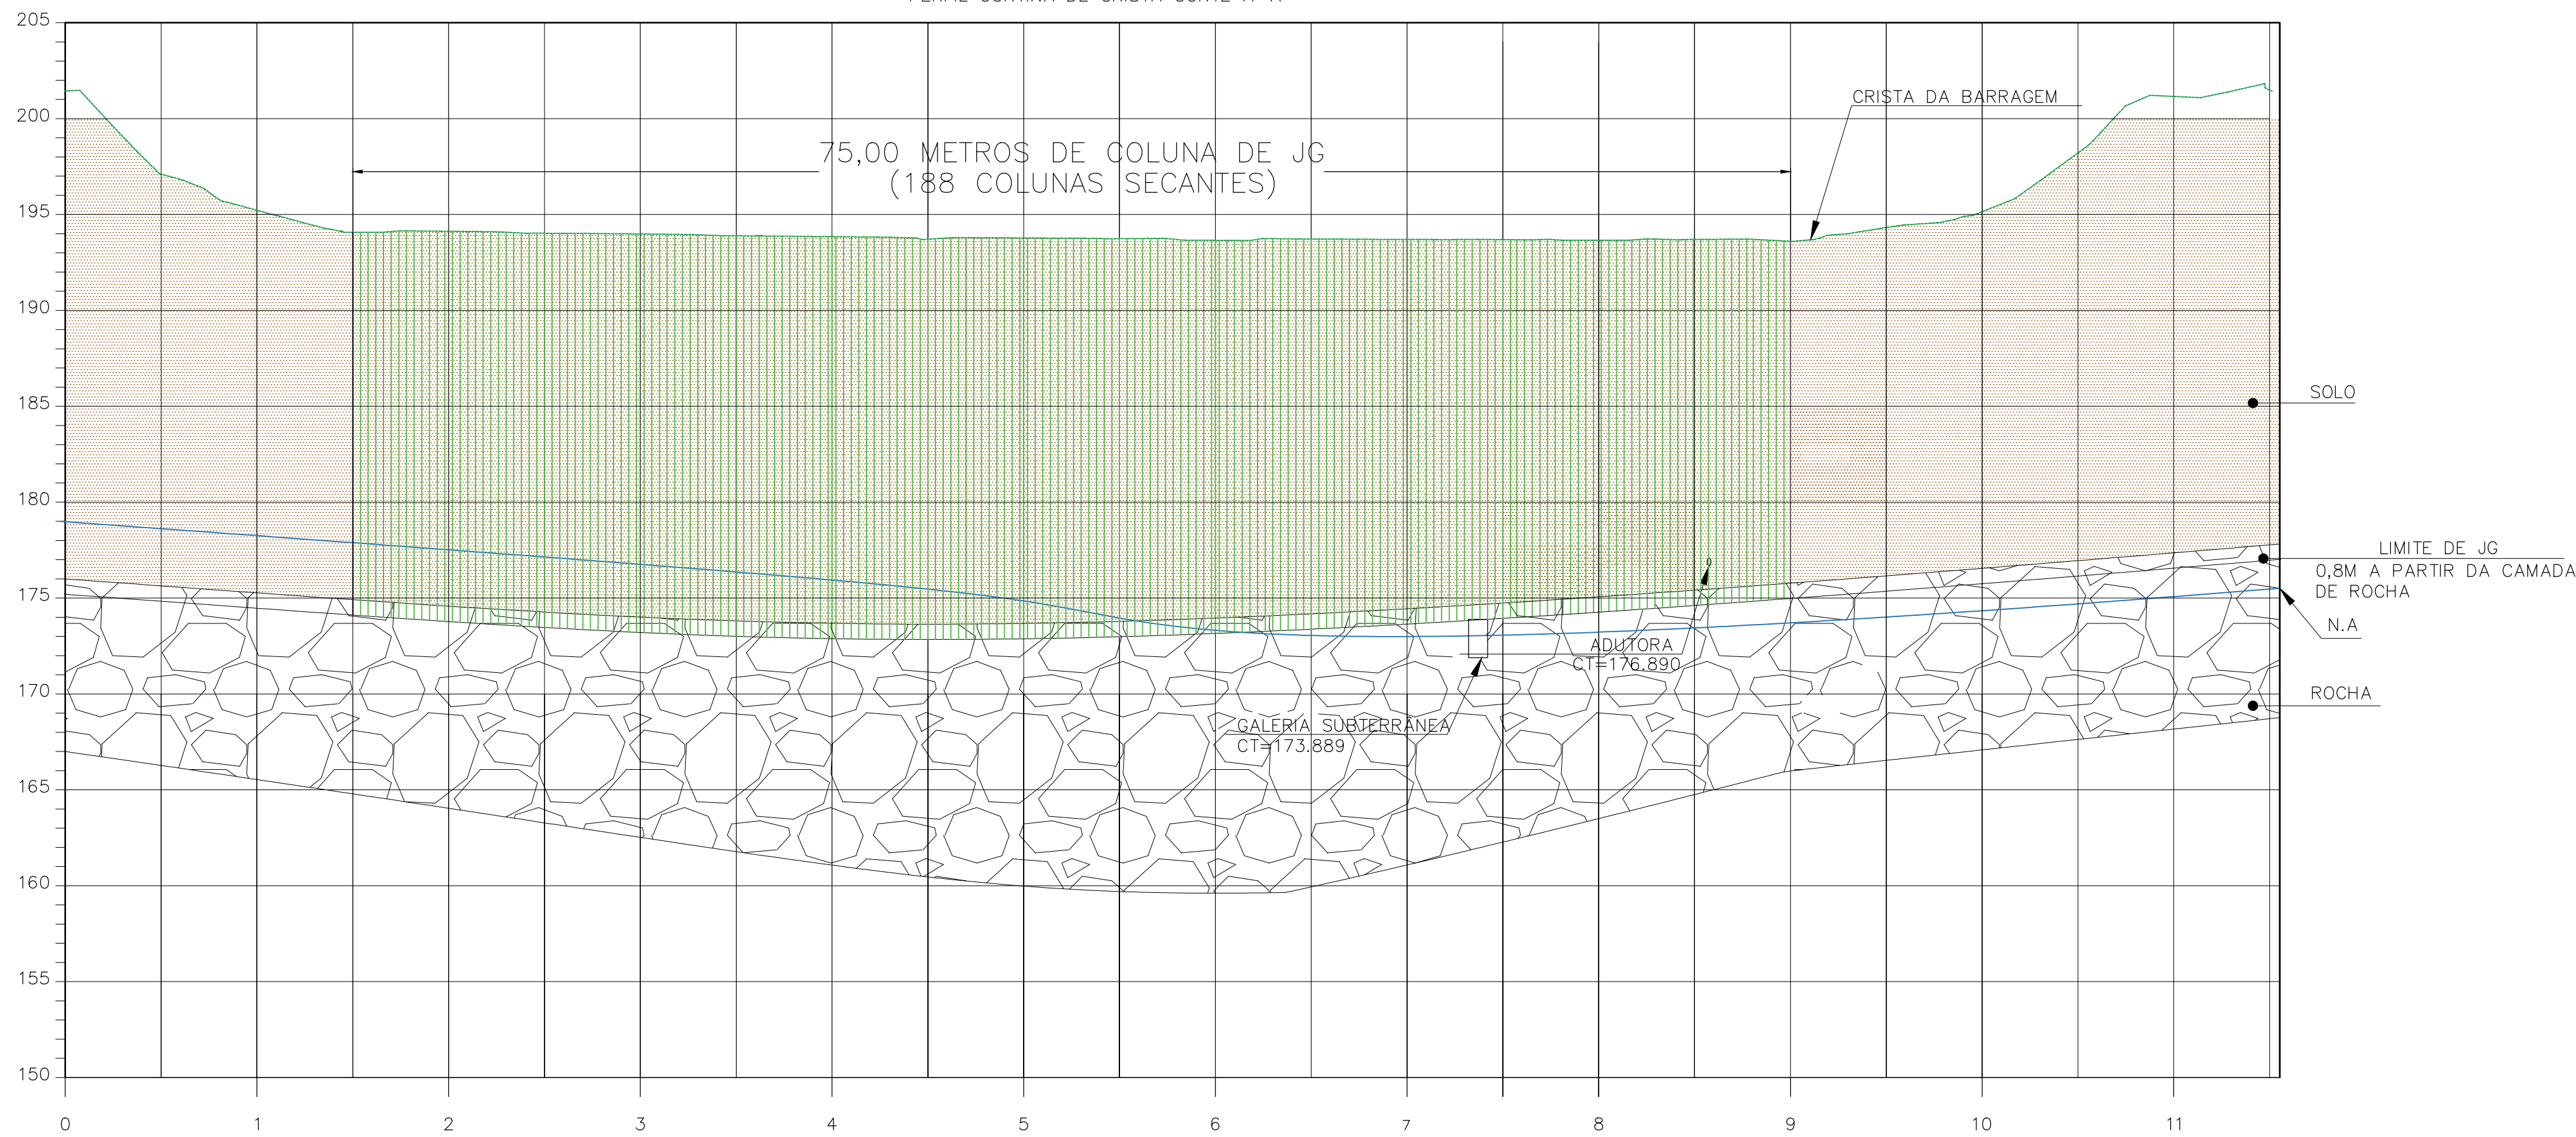

NOTAS: 1 - A PERFURAÇÃO EM SOLOS E CAMADA DE CASCALHOS SERÁ EXECUTADA VIA FERRAMENTAS DE CORTE CONVENCIONAIS JÁ MENCIONADAS, EM ROCHA SÃ, SERÁ NECESSÁRIA A TROCA DE FERRAMENTAL PARA MARTELO DE FUNDO TIPO DTH PNEUMÁTICO (MATAÇÕES).
2 - CALDA DE CIMENTO ADITIVADA COM BENTONITA SÓDICA
3 - ADOTAR TRAÇO COM POR METRO CÚBICO: 400 KG/M3 - CIMENTO, 35 KG/M3 BENTONITA, A/C 1
4 - PARA A GALERIA E ADUTORA, SUGERE-SE ALEM DO TRATAMENTO PERIMETRAL VIA JET GROUTING ATÉ O TOPO ROCHOSO (ABÓBODA E LATERAIS) QUE SE EFETUE INJEÇÕES CONTROLADAS VIA TUBULAÇÕES MANCHETADAS PARA A CORRETA E GARANTIDA VEDAÇÃO DESTES LOCAIS EM PROFUNDIDADE.

ESCALA:
H: 1/400
V: 1/200

PERFIL CORTINA DE CRISTA - CORTE B-B

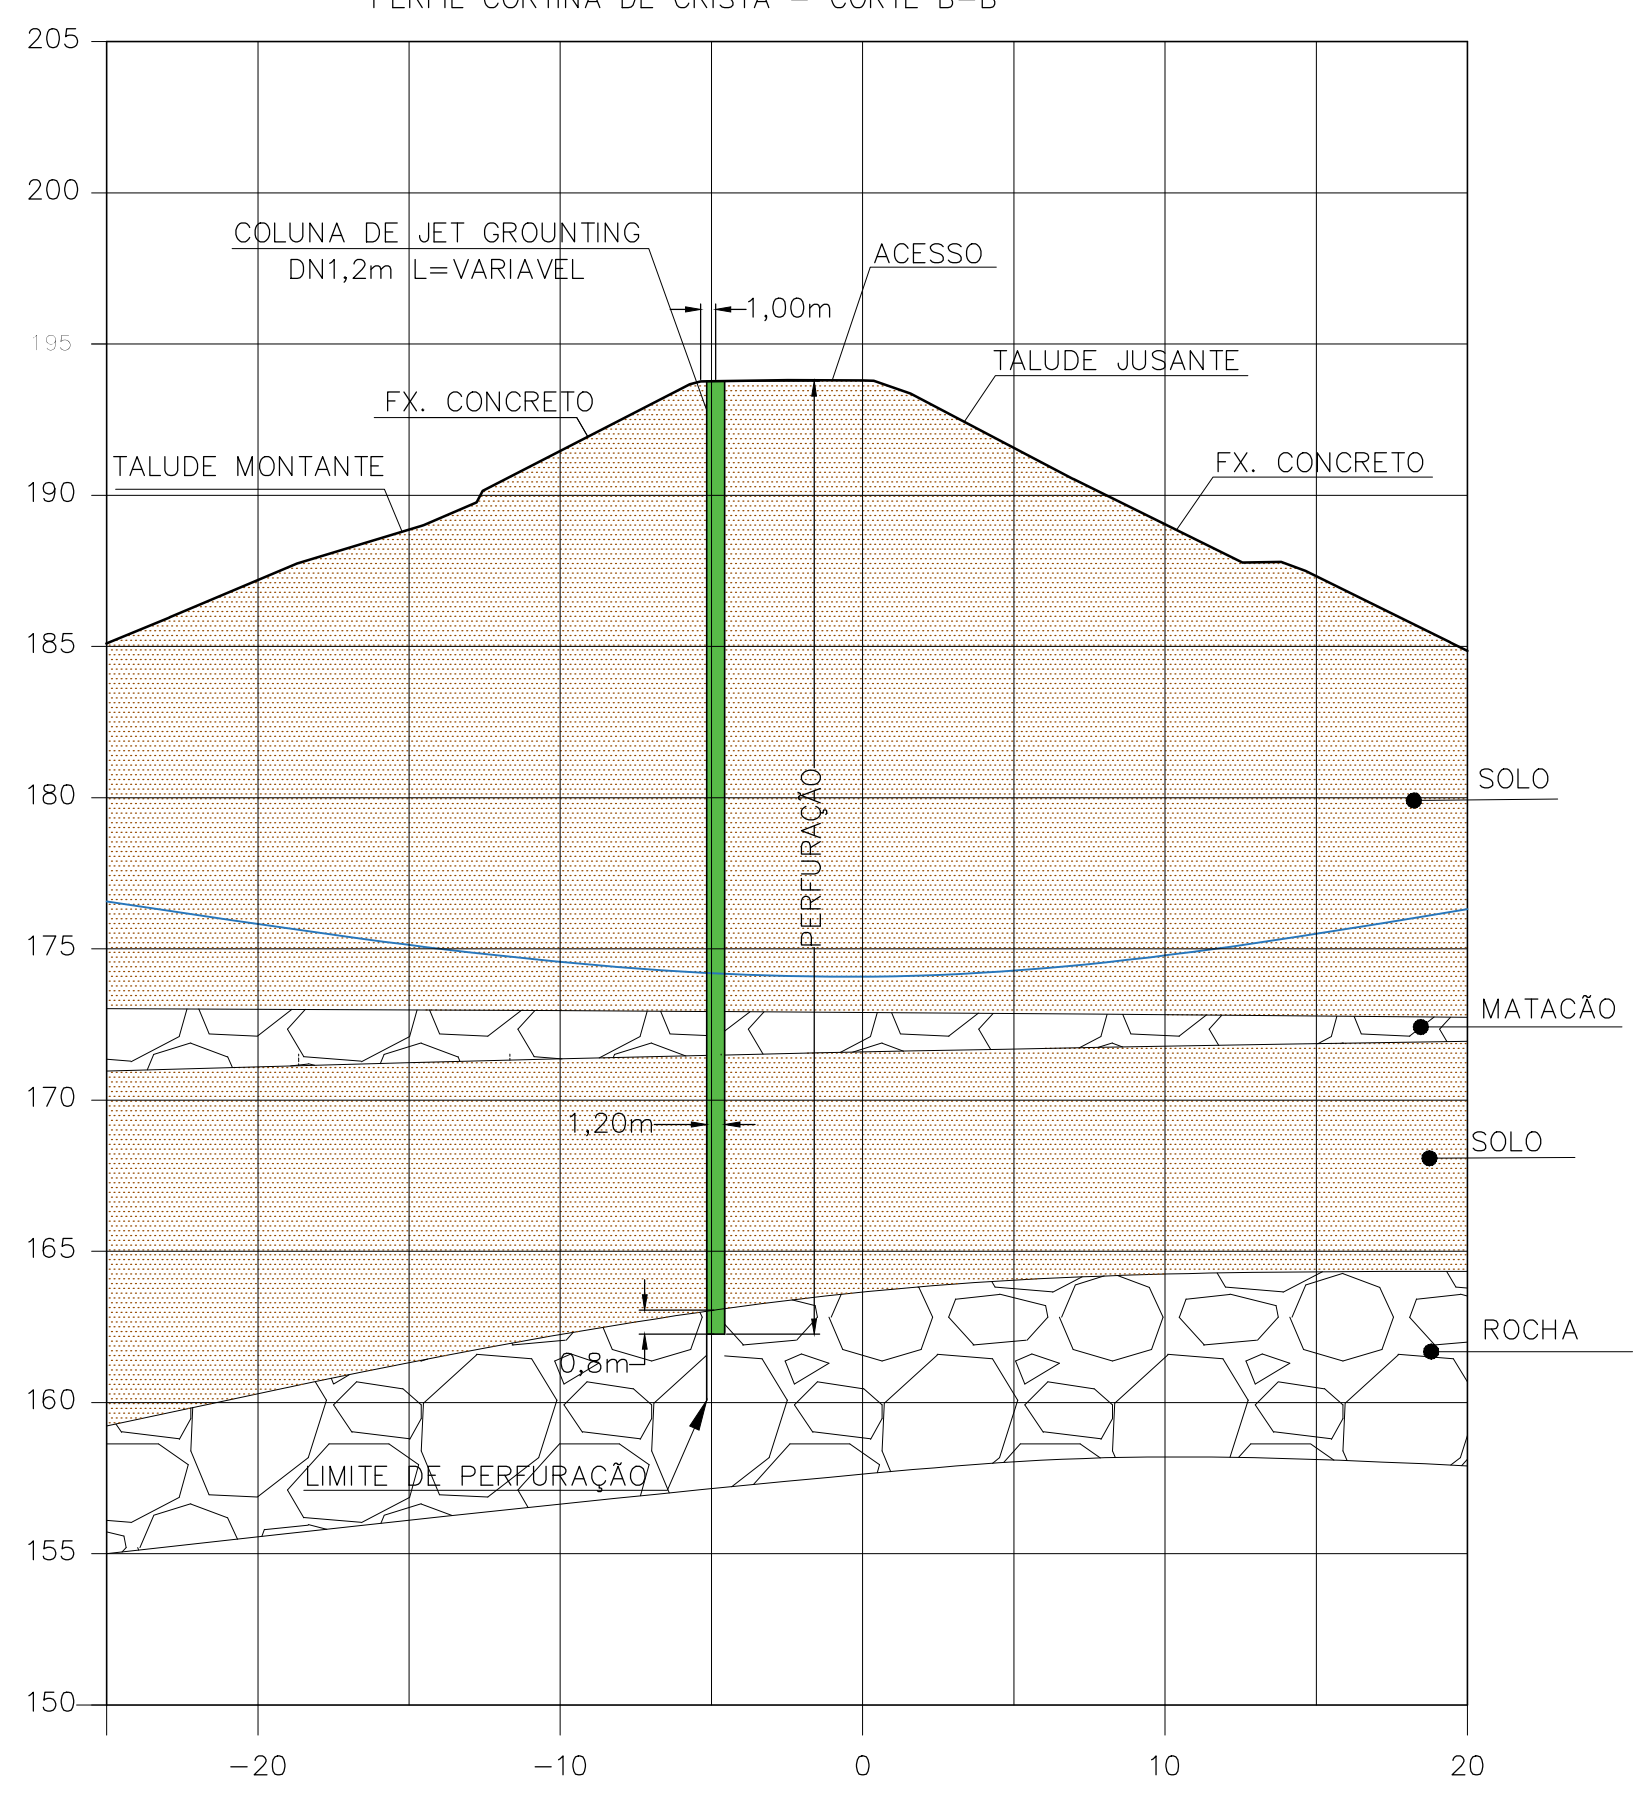

CONVENÇÃO:
○ - COLUNA DE JET GROUTING DN1,2M
(SECANTE) DISTANCIA ENTRE EIXOS 0,80M

NÚMEROS	TÍTULOS	Nº	LOCAL	DISCRIMINAÇÃO	DES.	DIV.	GER.	DATA
1	PRINCIPAIS DESENHOS DE REFERÊNCIA			REVISÃO				

CANCELA E SUBSTITUI O DESENHO NÚMERO:	CENTRO DE DOCUMENTAÇÃO
	RECEBIDO: / /
	Nº DOC.: _____ ASS.: _____
	APROVAÇÃO CESAN:
	ASS.: _____ MATR.: _____
	UNID.: _____ DATA: / /
CANCELADO E SUBSTITUI TUDO PELO DESENHO NÚMERO:	ESTA APROVAÇÃO NÃO ISENTA A CONTRATADA DE SUAS RESPONSABILIDADES LEGAIS.

EMITENTE: ENGESOLO ENGESOLO ENGENHARIA LTDA. Rua Alcides, 1.210 - Bairro São Francisco Tel.: (31) 2103.4200 - Fax: (31) 2103.4300 Belo Horizonte - MG - CEP: 31.255-210	PROJETADO: COORDENADOR: JOÃO JOSÉ FIGUEIREDO DE OLIVEIRA
CREA: _____ REGIÃO: _____	CREA: 11604/D REGIÃO: MG
DESENHO: _____	Nº DES. PROJETISTA:
DATA: / /	SA_PR_004_15_DE_15_005_A.DWG
RESPONSÁVEL TÉCNICO: JOÃO JOSÉ FIGUEIREDO DE OLIVEIRA	
CREA: 11604/D REGIÃO: MG ART Nº: _____ DATA: 30/06/2015	

EMIÇÃO CESAN	DATAS
PROJETADO: _____	
CREA: _____	
DESENHADO: _____	
VERIFICADO: _____	ENG. CHRYSSTIAN SANTIAGO DE ARAUJO
DIVISÃO: _____	E-DPE ENG. CARINA DA ROSS REZENDE
GERÊNCIA: _____	E-GPP ENG. NESTOR GORZA JUNIOR

MUNICÍPIO: CARIACICA	DISTRITO: SEDE	BAIRRO: -
NOME DO EMPREENDIMENTO: BARRAGEM DUAS BOÇAS		
TÍTULO: SIST. DE ABAST. DE ÁGUA DE DUAS BOÇAS ESTUDO CONCEITUAL - IMPERMEABILIZAÇÃO COM CORTINA DE JETGROUTING PLANTA, PERFIL E CORTE		
ESCALA: INDICADA	FOLHA: 09/ 09	Nº CESAN A-045-000-10-0-XX-0031
		REV: 0