



COR ESP.
1 07 0,1
2 07 0,2
3 07 0,3
4 07 0,4
5 07 0,5
6 07 0,6
7 07 0,25
8 07 0,09
9 07 0,15
140 140 0,15
162 162 0,15


A

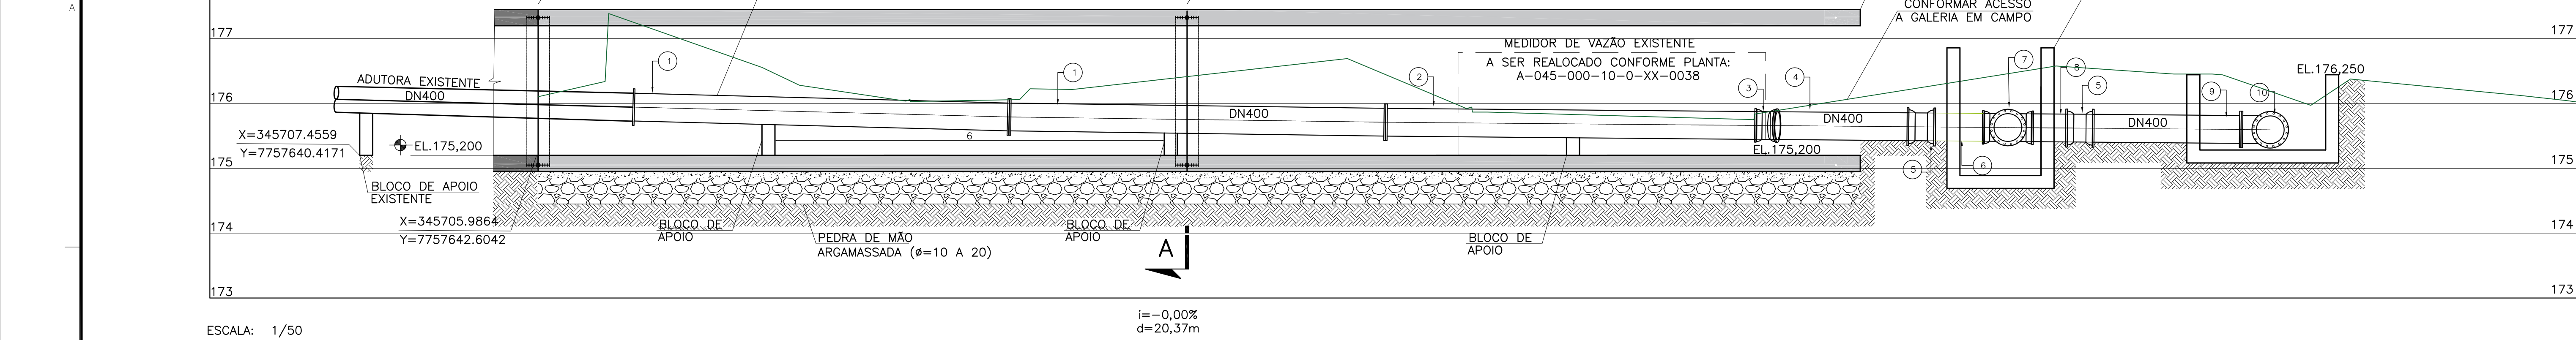

B

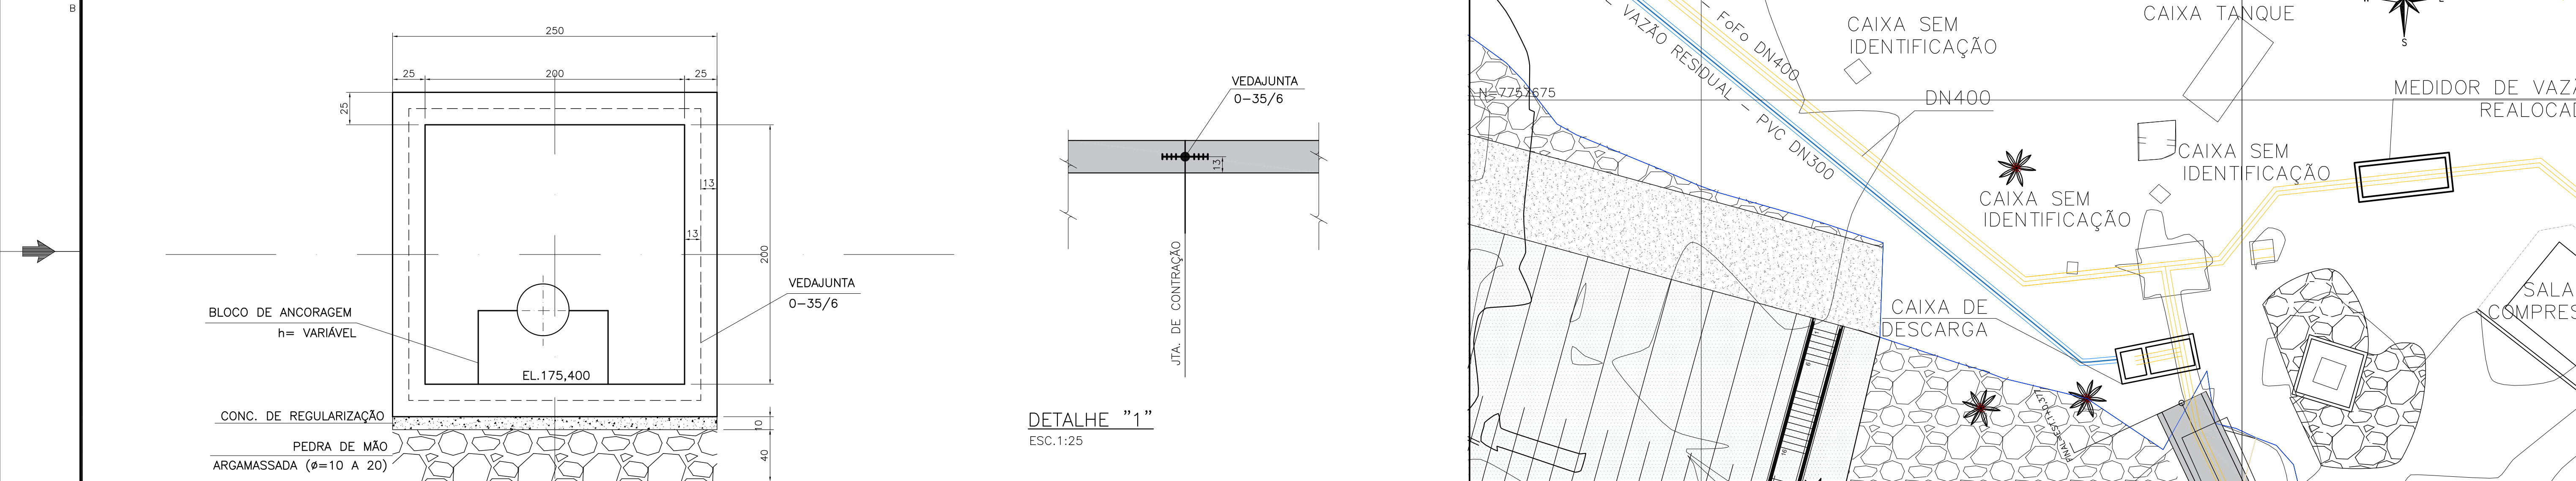

C

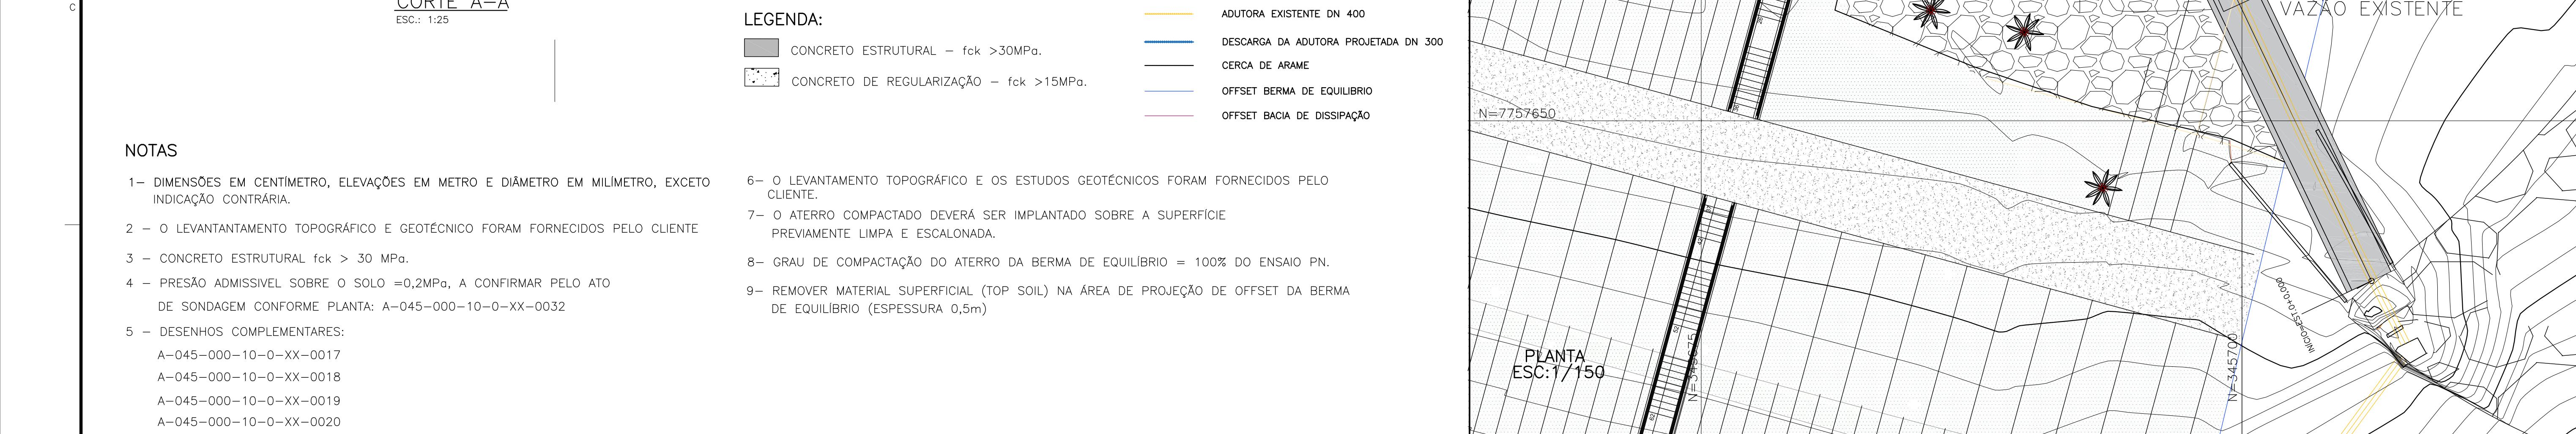

D

NÚMEROS		TÍTULOS		Nº	LOCAL	DISCRIMINAÇÃO	DES.	DIV.	GER.	DATA
PRINCIPAIS DESENHOS DE REFERÊNCIA		REVISÃO								

CANCELA E SUBSTITUI O DESENHO NÚMERO:		CENTRO DE DOCUMENTAÇÃO		EMITENTE:		EMIÇÃO CESAN		DATAS	
RECEBIDO: / /		Nº DOC.: ASS.:		PROJETADO:		CREA:		MUNICÍPIO: CARIACICA	
APROVAÇÃO CESAN:		ASS.: MATR.:		DESENHADO:		DESENHO: ALESSANDRA MOURA		DISTRITO: SEDE	
UNID.: DATA: / /		ASS.: MATR.:		VERIFICADO:		SA_PR_064_15_DE_11_008_A		BAIRRO: -	
ESTA APROVAÇÃO NÃO ISENTA A CONTRATADA DE SUAS RESPONSABILIDADES LEGAIS.		RESPONSÁVEL TÉCNICO: JOÃO JOSÉ FIGUEIREDO DE OLIVEIRA		DIVISÃO: E-OPE		ENG. CARINA DA ROSS REZENDE		TÍTULO: SIST. DE ABAST. DE ÁGUA DE DUAS BOCAS	
		CREA: 11804/D, REGIÃO: MG, ART Nº: DATA: 30/06/2015		GERÊNCIA: E-GPP		ENG. NESTOR GORZA JUNIOR		ANTEPROJETO DO REFORÇO - PROJETO ESTRUTURAL	
								PROLONGAMENTO DE GALERIA DE CONCRETO - PERFIL E DETALHES	
								ESCALA: INDICADA	
								FOLHA: 03/10	
								Nº CESAN A-045-000-10-0-XX-0022	
								REV: 0	

ESTE DESENHO É PROPRIEDADE DA
COMPANHIA ESPÍRITO SANTENSE DE
SANEAMENTO - CESAN E NÃO PODE
SER COPIADO SEM SUA AUTORIZAÇÃO.