


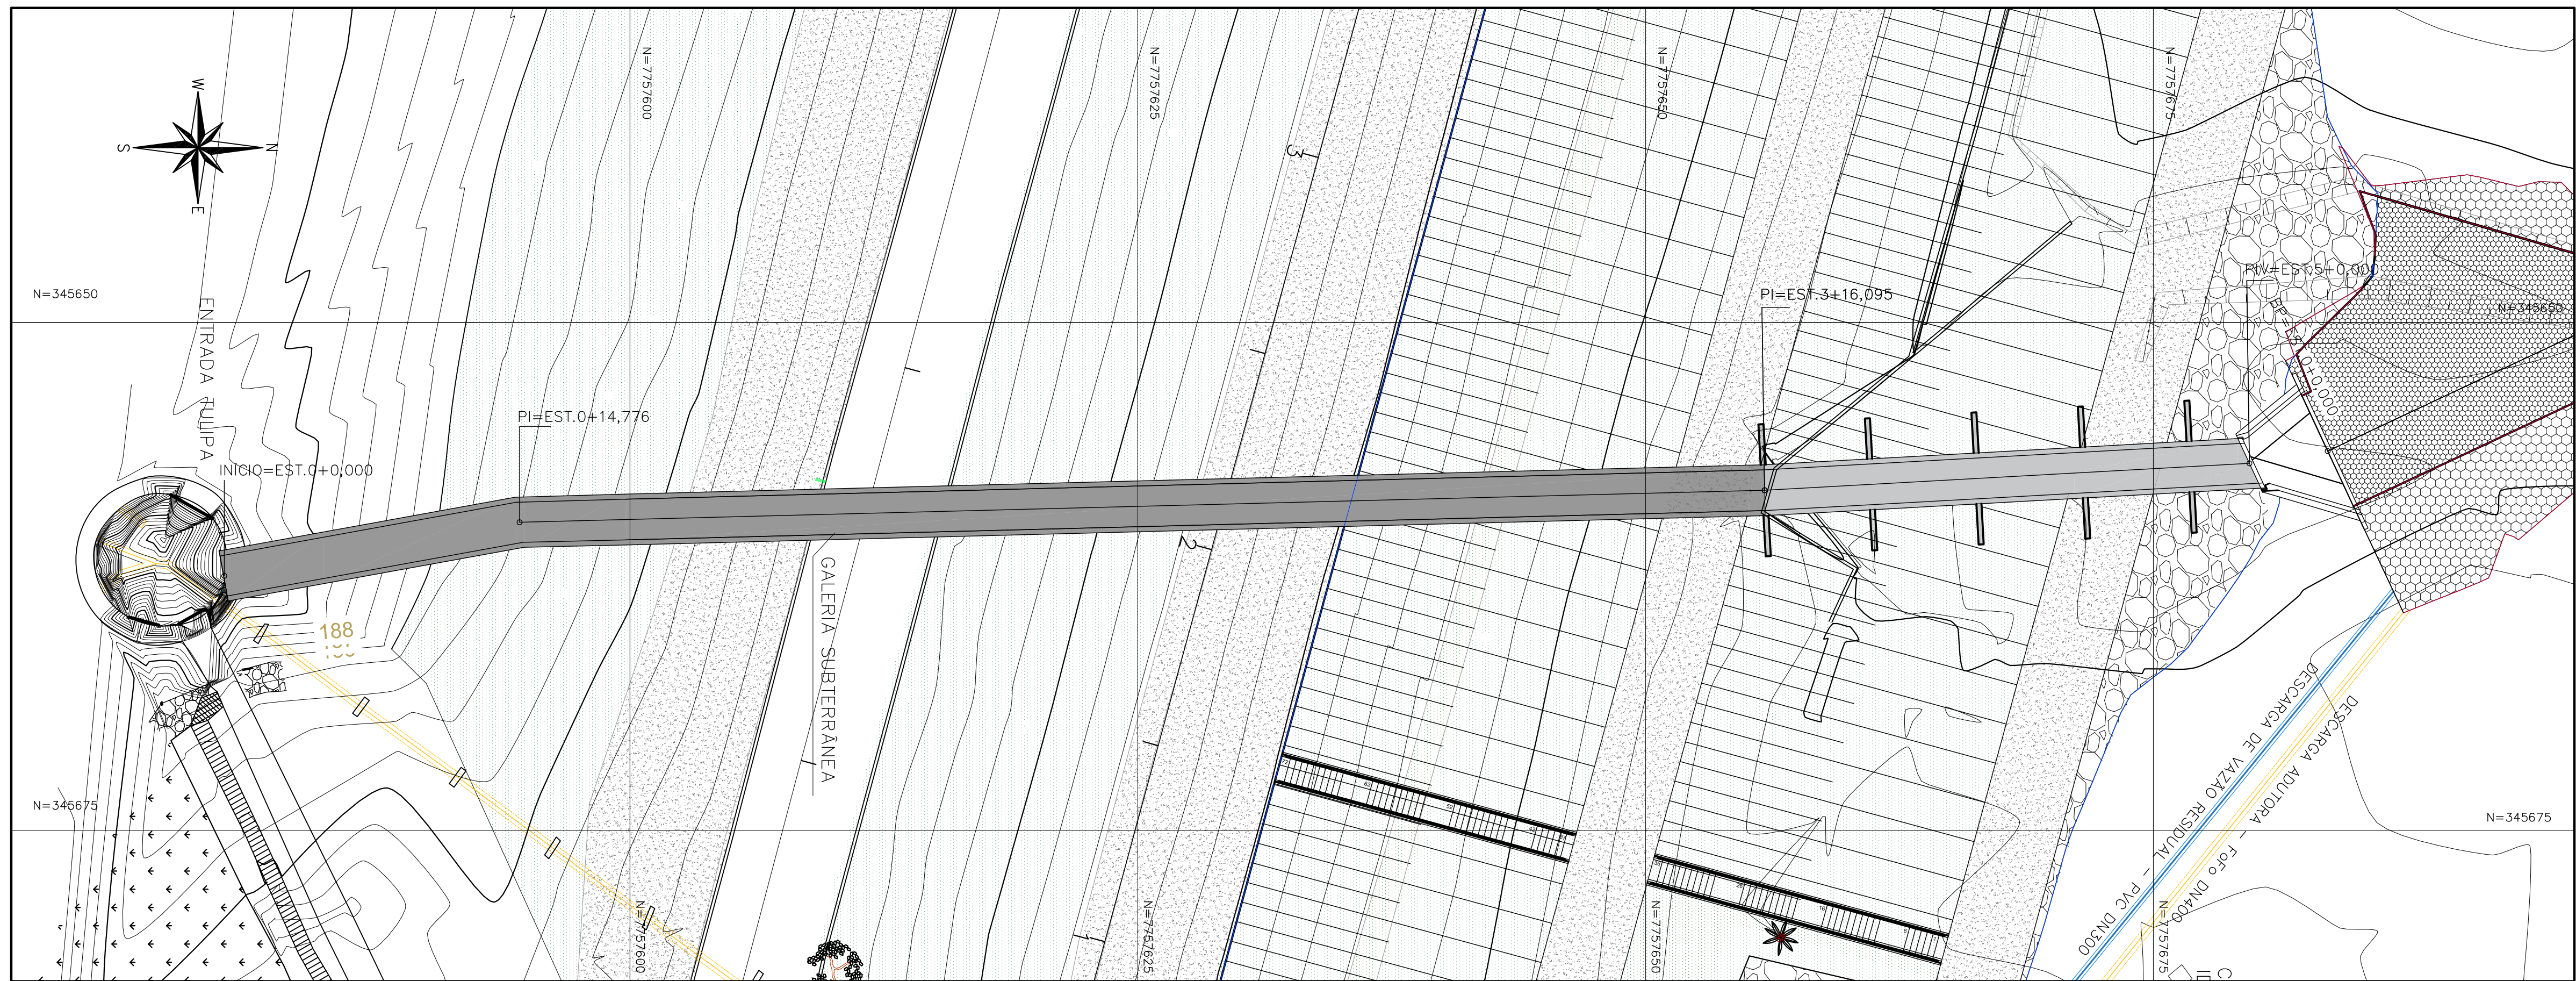

- 1- DIMENSÕES EM METRO, ELEVAÇÕES EM METRO E DIÂMETRO EM MILÍMETRO, EXCETO INDICAÇÃO CONTRÁRIA.
- 2- O LEVANTAMENTO TOPOGRÁFICO E OS ESTUDOS GEOTÉCNICOS FORAM FORNECIDOS PELO CLIENTE.
- 3- PARA DETALHAMENTO DA GALERIA PROJETADA VER DESENHO ESPECÍFICO.
- 4- PARA DETALHAMENTO DAS SEÇÕES DE TERRAPLENAGEM DA GALERIA PROJETADA, VER DESENHO A-045-000-10-0-XX-0026.
- 5- O ATERRO COMPACTADO DEVERÁ SER IMPLANTADO SOBRE A SUPERFÍCIE PREVIAMENTE LIMPA E ESCALONADA.
- 6- GRAU DE COMPACTAÇÃO DO ATERRO DA BERMA DE EQUILÍBRIO = 100% DO ENSAIO PN.
- 7- REMOVER O SISTEMA DE DRENAGEM SUPERFICIAL EXISTENTE (CAIXAS DE PASSAGEM E DRENOS)
- 8- REMOVER MATERIAL SUPERFICIAL (TOP SOIL) NA ÁREA DE PROJEÇÃO DE OFFSET DA BERMA DE EQUILÍBRIO (ESPESSURA 0,5m)
- 9- RECOMENDA-SE SEQUÊNCIA EXECUTIVA DO PROJETO:
 - 1) INJEÇÃO DA CRISTA DA BARRAGEM (3 LINHAS)
 - 2) PAVIMENTAÇÃO E DRENAGEM DA CRISTA DA BARRAGEM
 - 3) LIMPEZA DE TODO O TERRENO
 - 4) INJEÇÃO DO TALUDE JUSANTE
 - 5) PROLONGAMENTO DA GALERIA SUBTERRÂNEA E GALERIA TÚNEL DE PASSAGEM DA ADUTORA
 - 6) ESCALONAMENTO DO TALUDE JUSANTE SIMULTANEO À EXECUÇÃO DO ATERRO E COMPACTAÇÃO DA BERMA PROJETADA
 - 7) REVESTIMENTO VEGETAL E REVESTIMENTO DAS BERMAS PROJETADAS
 - 8) EXECUÇÃO DA BACIA DE DISSIPAÇÃO DO TALUDE JUSANTE
 - 9) DRENAGEM DA BERMA PROJETADA
 - 10) INSTALAÇÃO DE INSTRUMENTAÇÃO

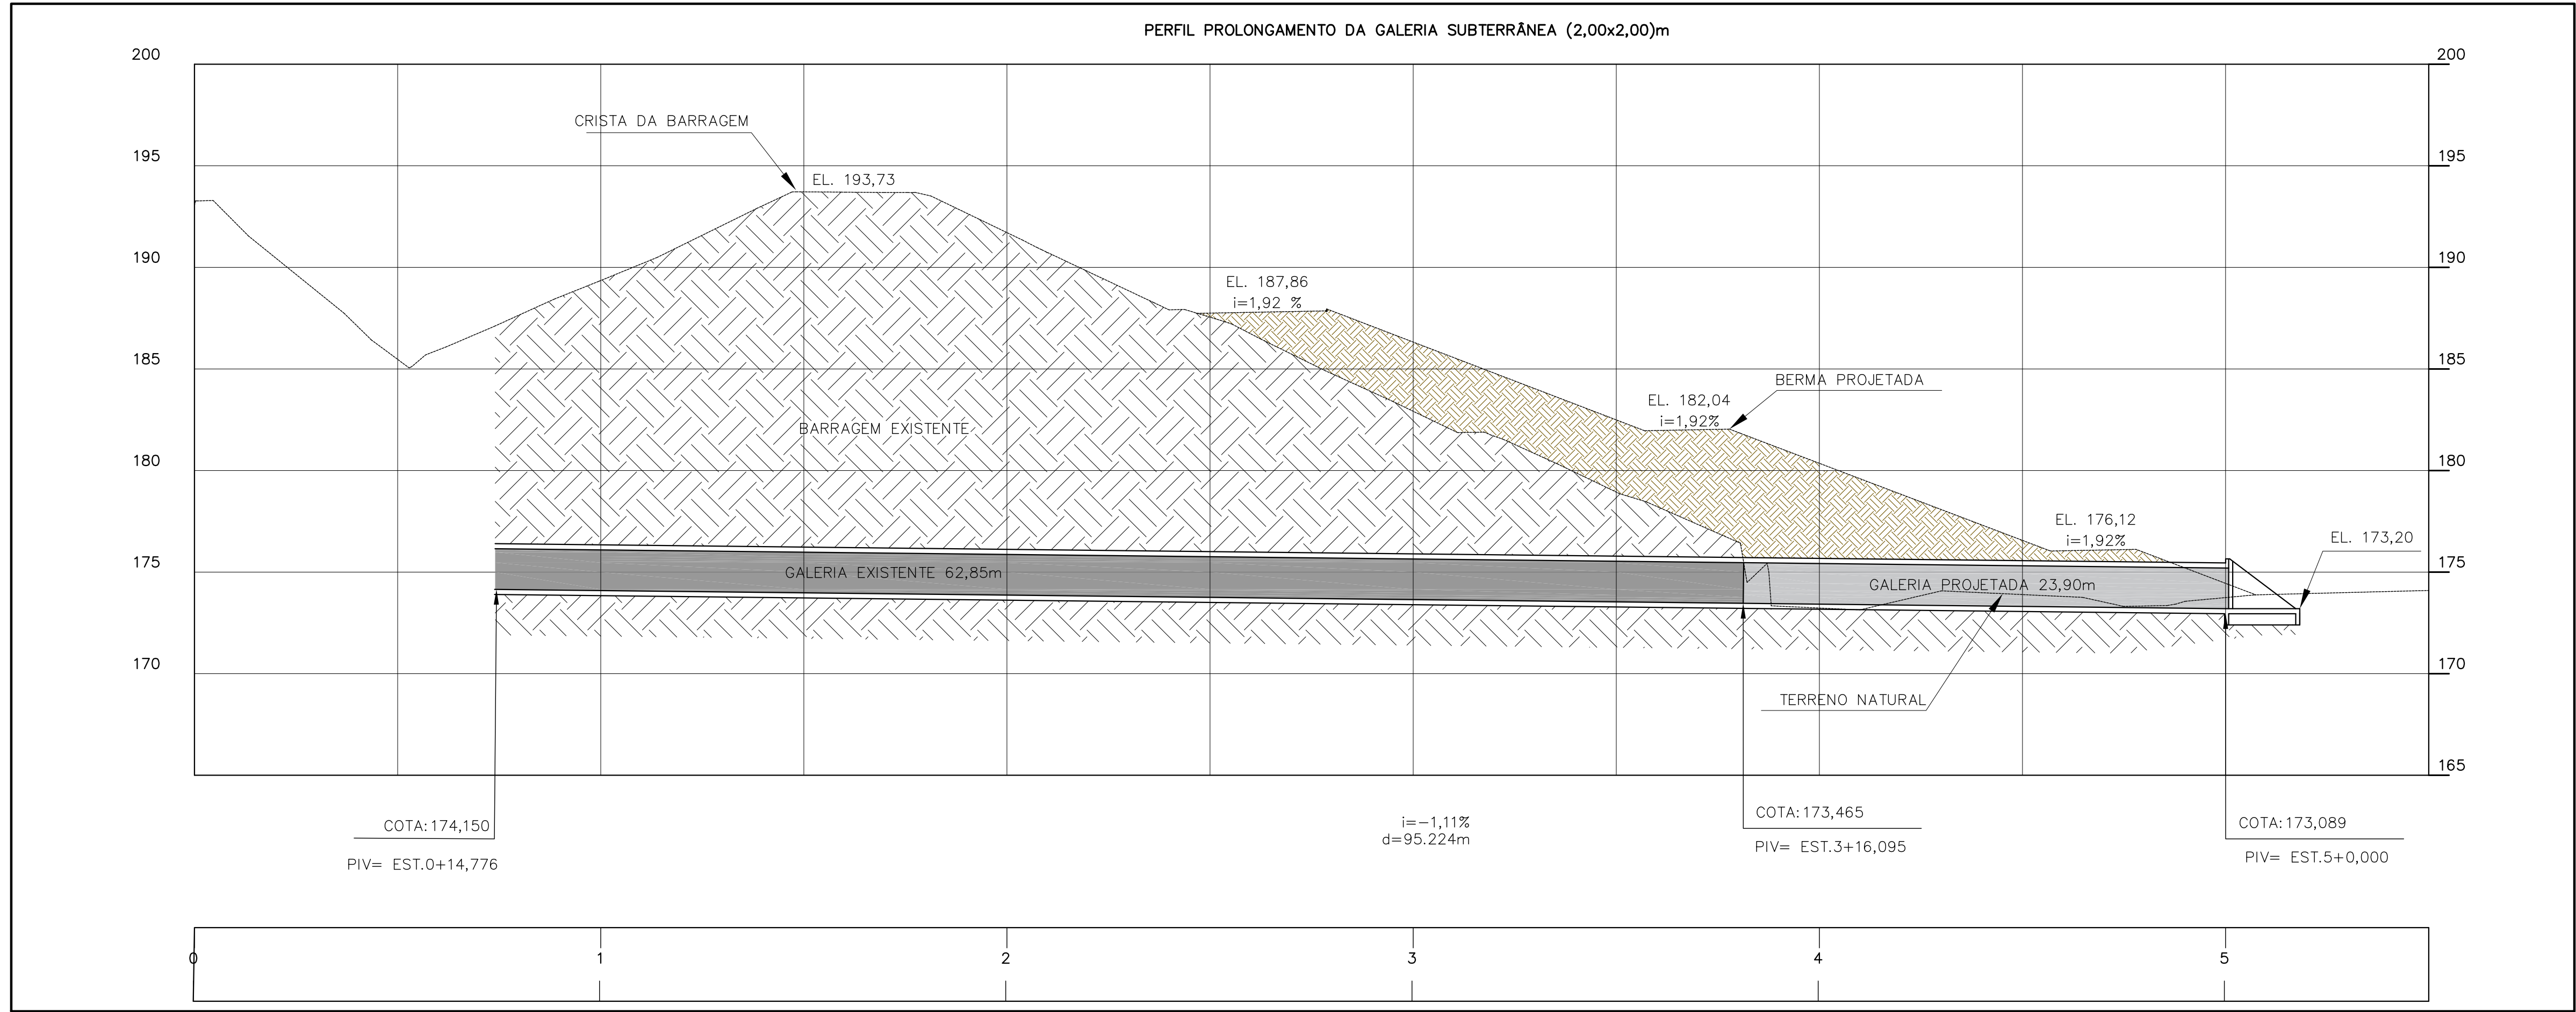


Diagrama de uma seção transversal de uma barragem com elementos de identificação coloridos:

- ADUTORA EXISTENTE DN 400 (Linha amarela)
- DESCARGA DA ADUTORA PROJETADA DN 300 (Linha azul)
- CERCA DE ARAME (Linha preta tracejada)
- OFFSET BERMA DE EQUILÍBRIO (Linha azul)
- OFFSET BACIA DE DISSIPAÇÃO (Linha magenta)

	ARGILA
	SOLO
	GALERIA EXISTENTE
	GALERIA PROJETADA

--	--	