

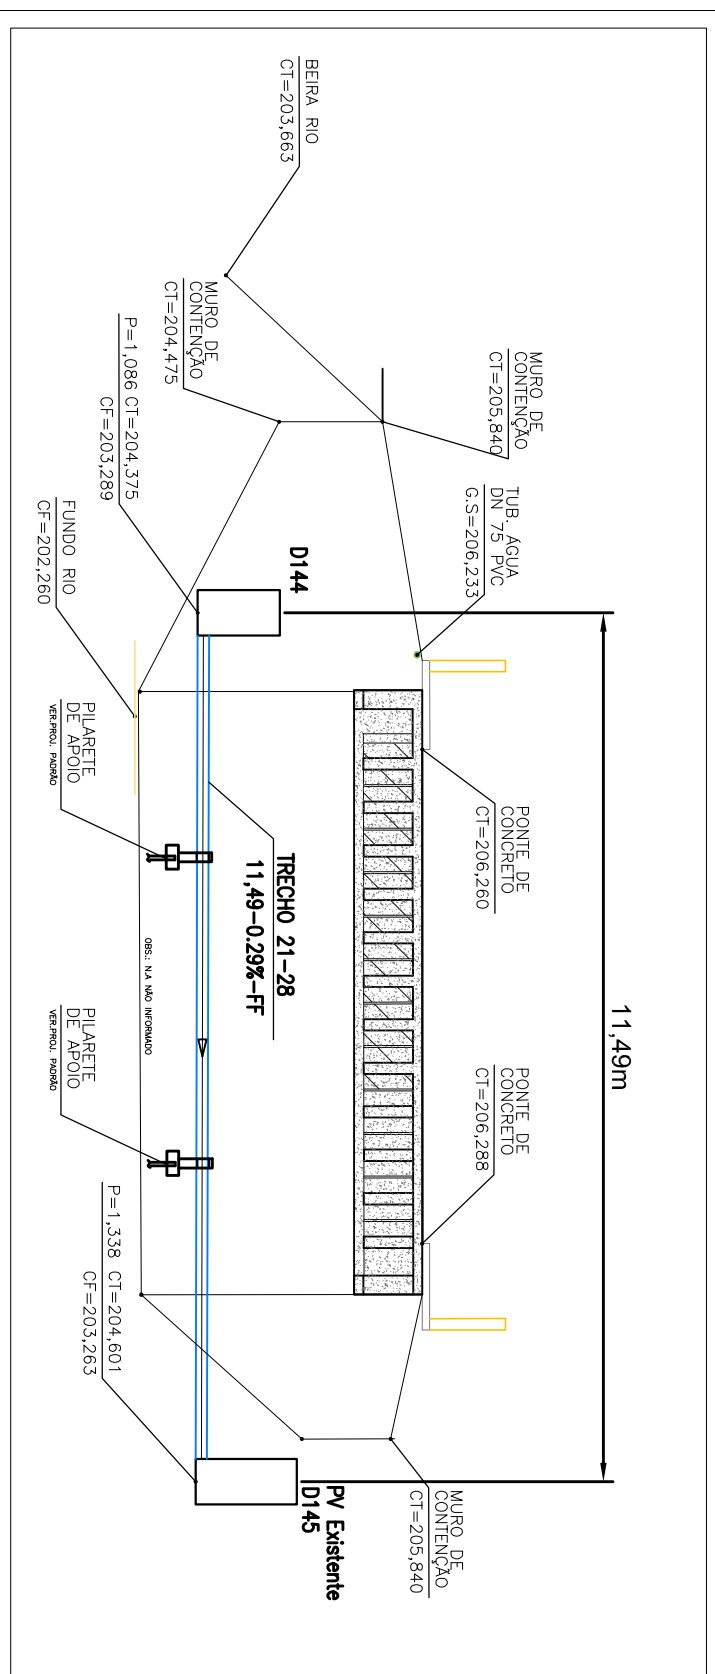


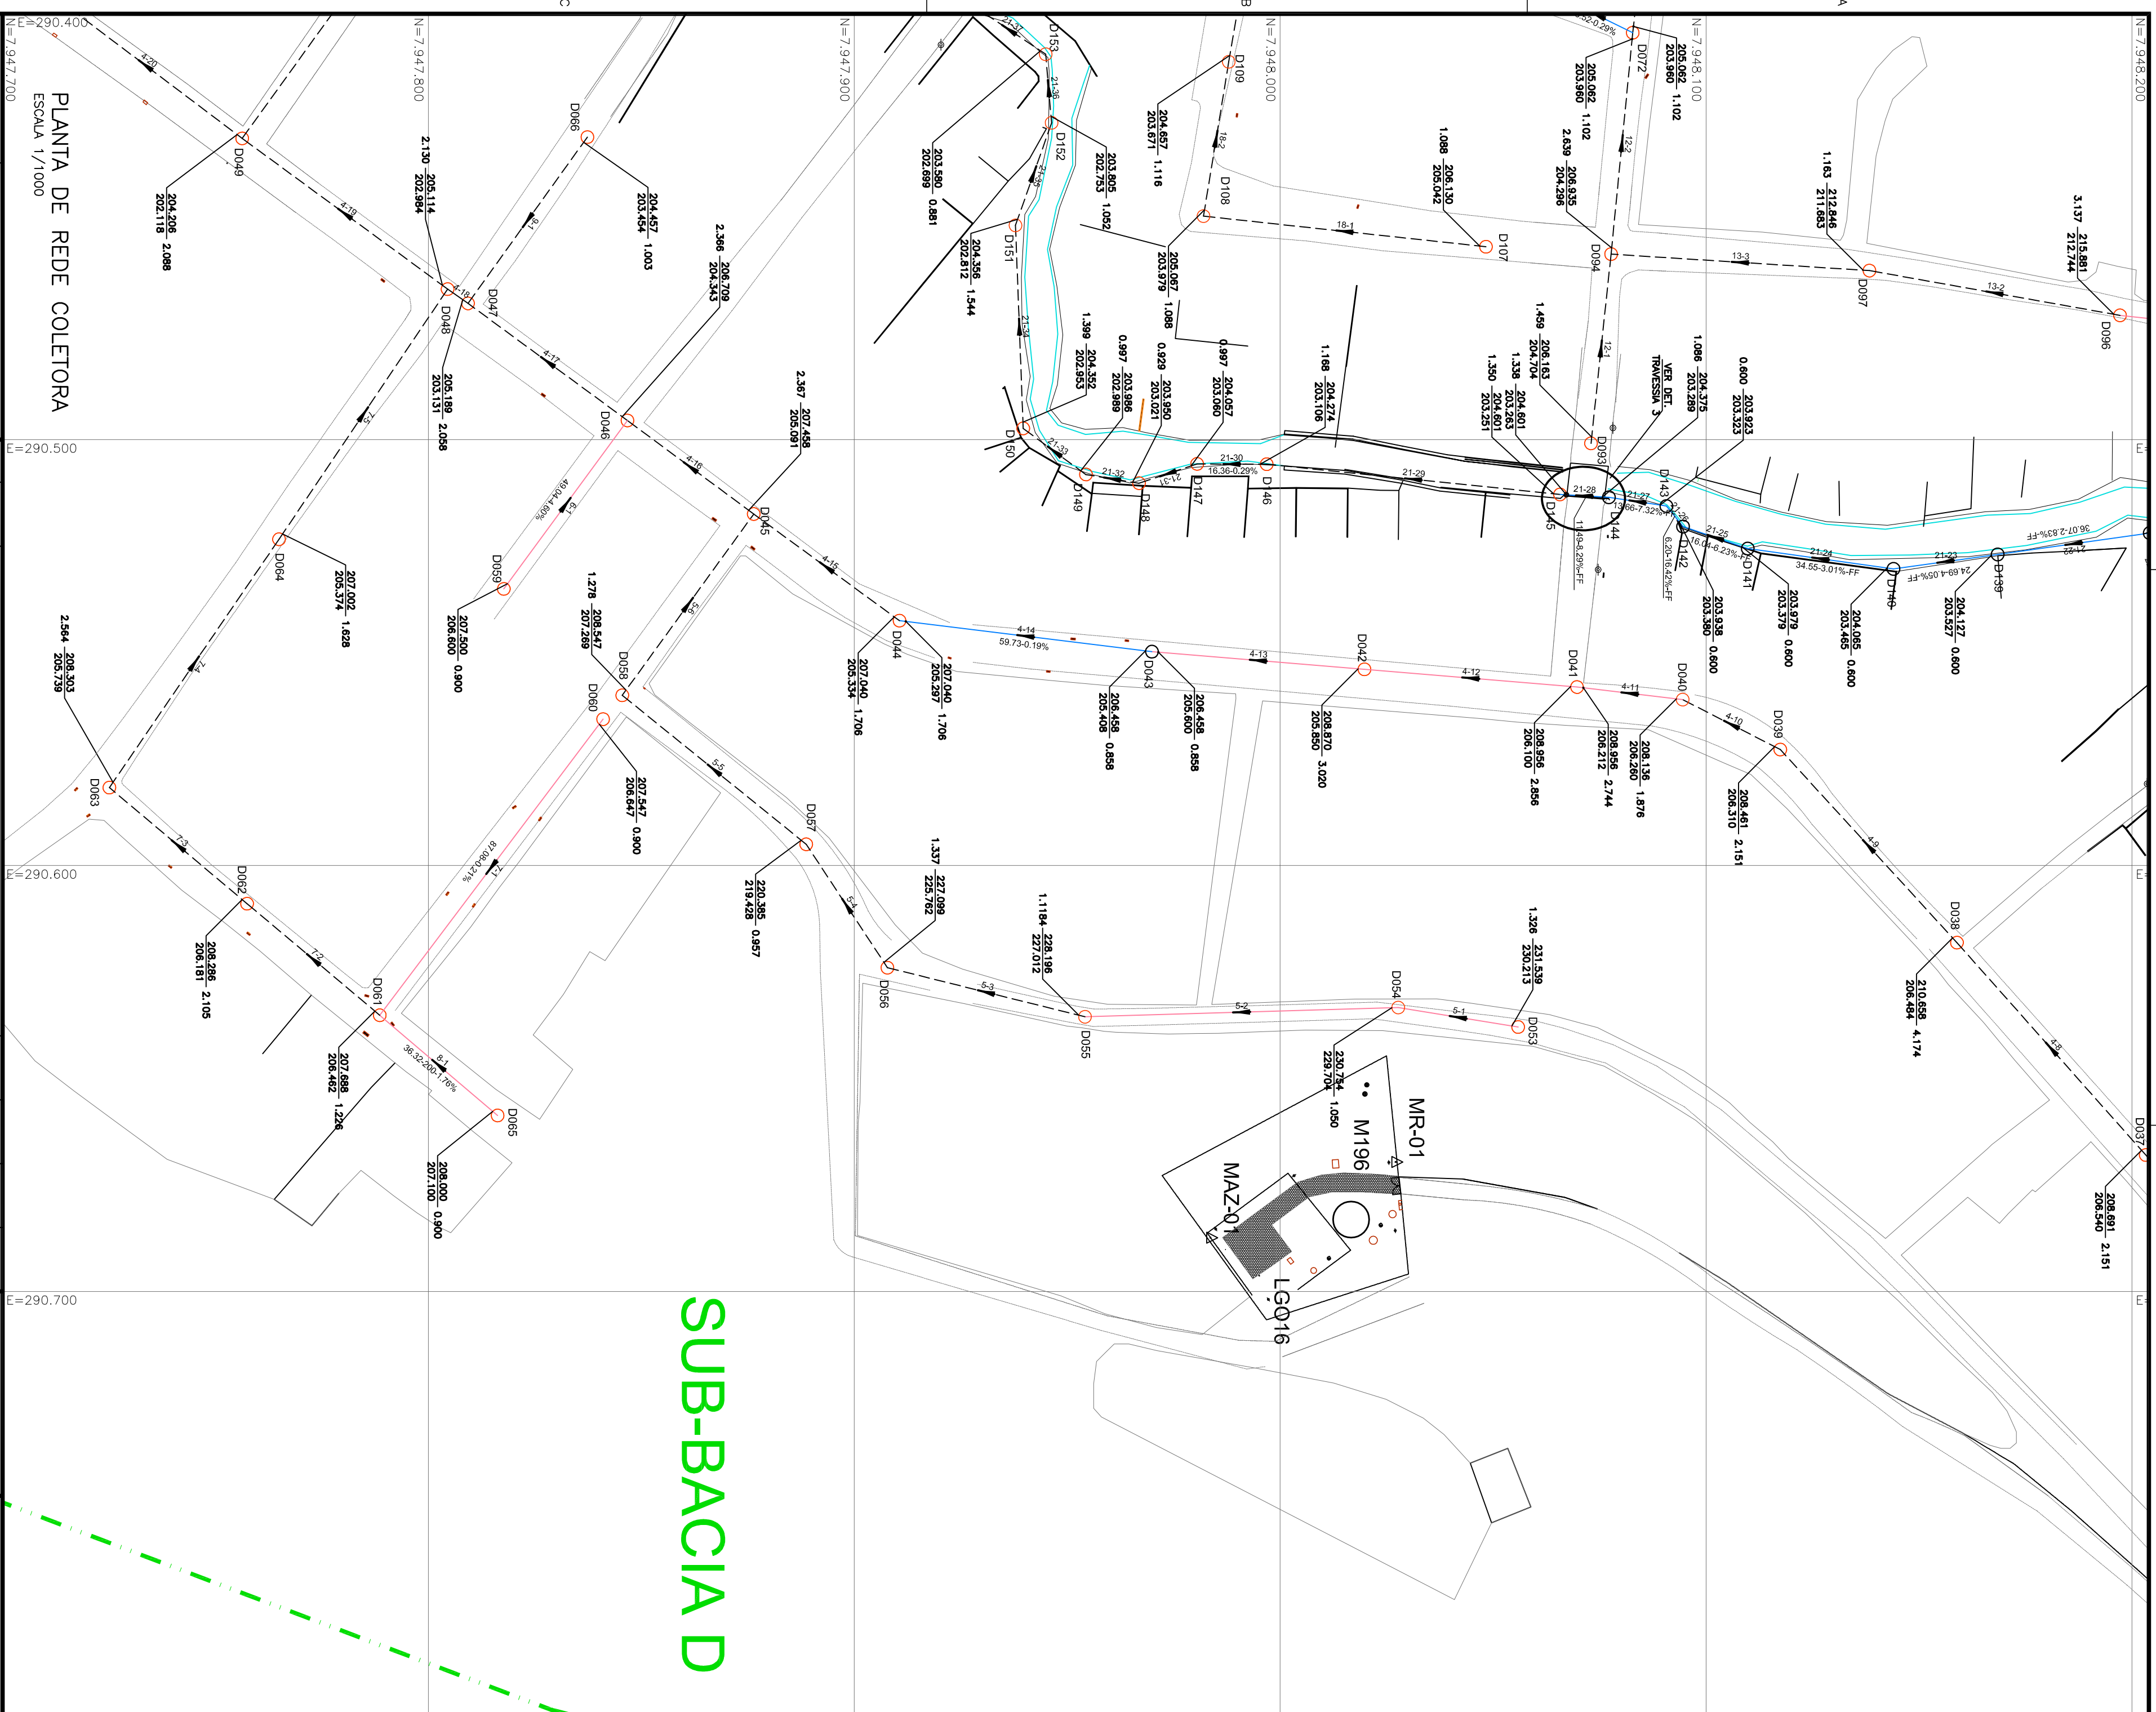

VISTA LATERAL - TRAVESSIA 03 LONGITUDINAL SOB PONTE
ESCALA 1/100

ESCALA 1/100

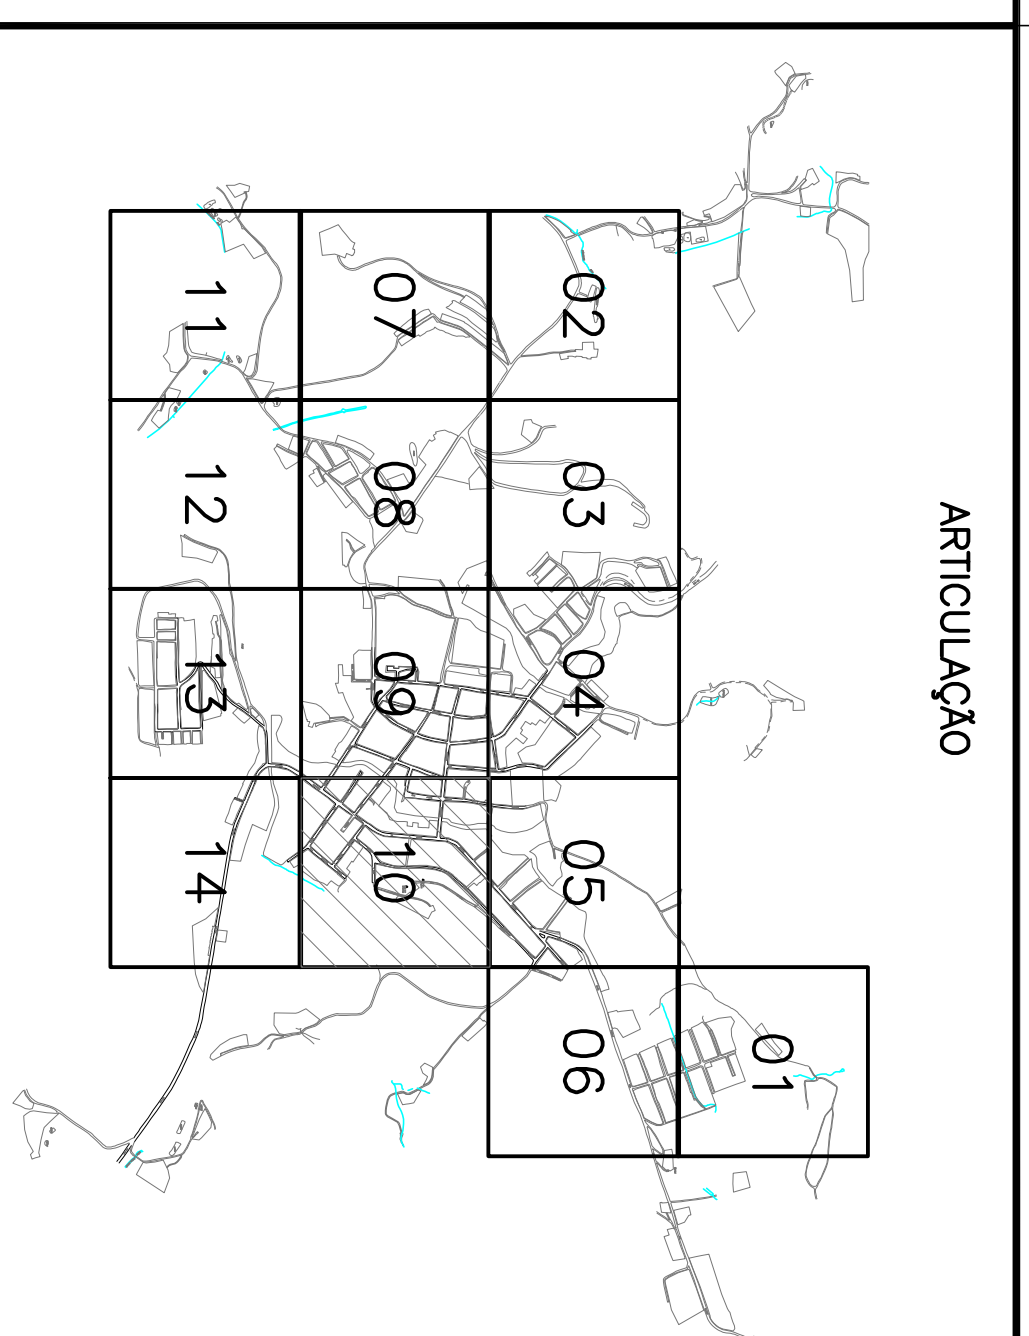


ARTICULAÇÃO

LEGENDA:


CONVENÇÃO

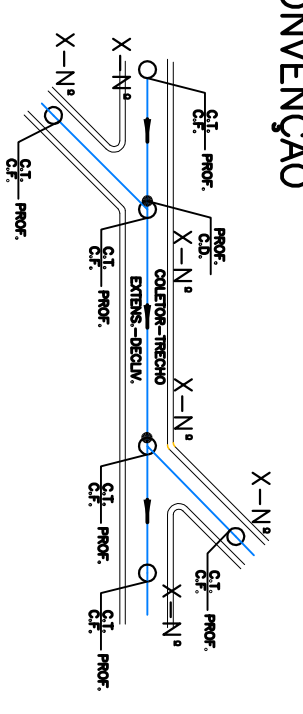

NOTAS

1. CORTA E ELEVAÇÃO EM METRO, DIÂMETRO EM MILÍMETRO, EXCETO DADO UNIDADE.
2. RECHOS DE REDE, COLETORES EXISTENTE, A CONFINAR*, SÃO RECHOS UNDO OS PONTOS DE VISITA ESTÃO ABaixo DO PAVIMENTO E AS REDES SÃO FORM IDENTIFICADAS, PORTANTO SÃO PASSÍVEIS DE ADEQUAÇÃO DE CORTA EM CAMPO.
3. RECHOS DE REDE COLETORES EXISTENTE, A CONFINAR*, PARA FINS DE LEVANTAMENTO DE CUSTOS, SÃO TRATADOS COMO RECHOS NÚDOS DE REDE.
4. EM TODOS RECHOS BARRA-NO, SERÃO CONSIDERADOS REDE SOBRE PILARETES DE CONCRETO E TRECHO SOBRE ESTACAS, VER DETALHES NO DESENHO (B-013-000-94-5-XX-0040);
5. DIÂMETRO E MATERIAL, NÃO ESPECIFICADOS, SERÃO DN 150 EM PÇ.;
6. NÃO FOI CONSIDERADO NENHUM TIPO DE PERDA NOS QUANTITATIVOS;
7. VER PROJETO DA E.L.E.B. O-4-RECHOS-02, NOS DESENHOS (B-013-000-91-5-XX-0001, C-013-000-91-5-XX-0002, C-013-000-91-5-XX-0003);
8. VER PROJETO DA TRANSFERÊNCIA 01, NO DESENHO (B-013-000-94-5-XX-0007);
9. VER PROJETO DA TRANSFERÊNCIA 02, NO DESENHO (B-013-000-94-5-XX-0016);
10. VER PROJETO DA TRANSFERÊNCIA 03, NO DESENHO (B-013-000-94-5-XX-0018);
11. VER PROJETO DO ENCAUSAMENTO 01, NO DESENHO (B-100-000-80-0-XX-0001);
12. VER PROJETO DO ENCAUSAMENTO 02, NO DESENHO (B-100-000-80-0-XX-0002);
13. LISTA DE MATERIAIS DA REDE COLETORES, VER DESENHO (B-013-000-94-5-XX-0005) PLANTA GERAL.

CENRO DE DOCUMENTAÇÃO										EMITENTE:										EMISSÃO CESAN										DADOS									

