


COR	ESP.
1	07 0,1
2	07 0,2
3	07 0,3
4	07 0,4
5	07 0,5
6	07 0,6
7	07 0,25
8	07 0,09
9	07 0,15
140	140 0,15
162	162 0,15

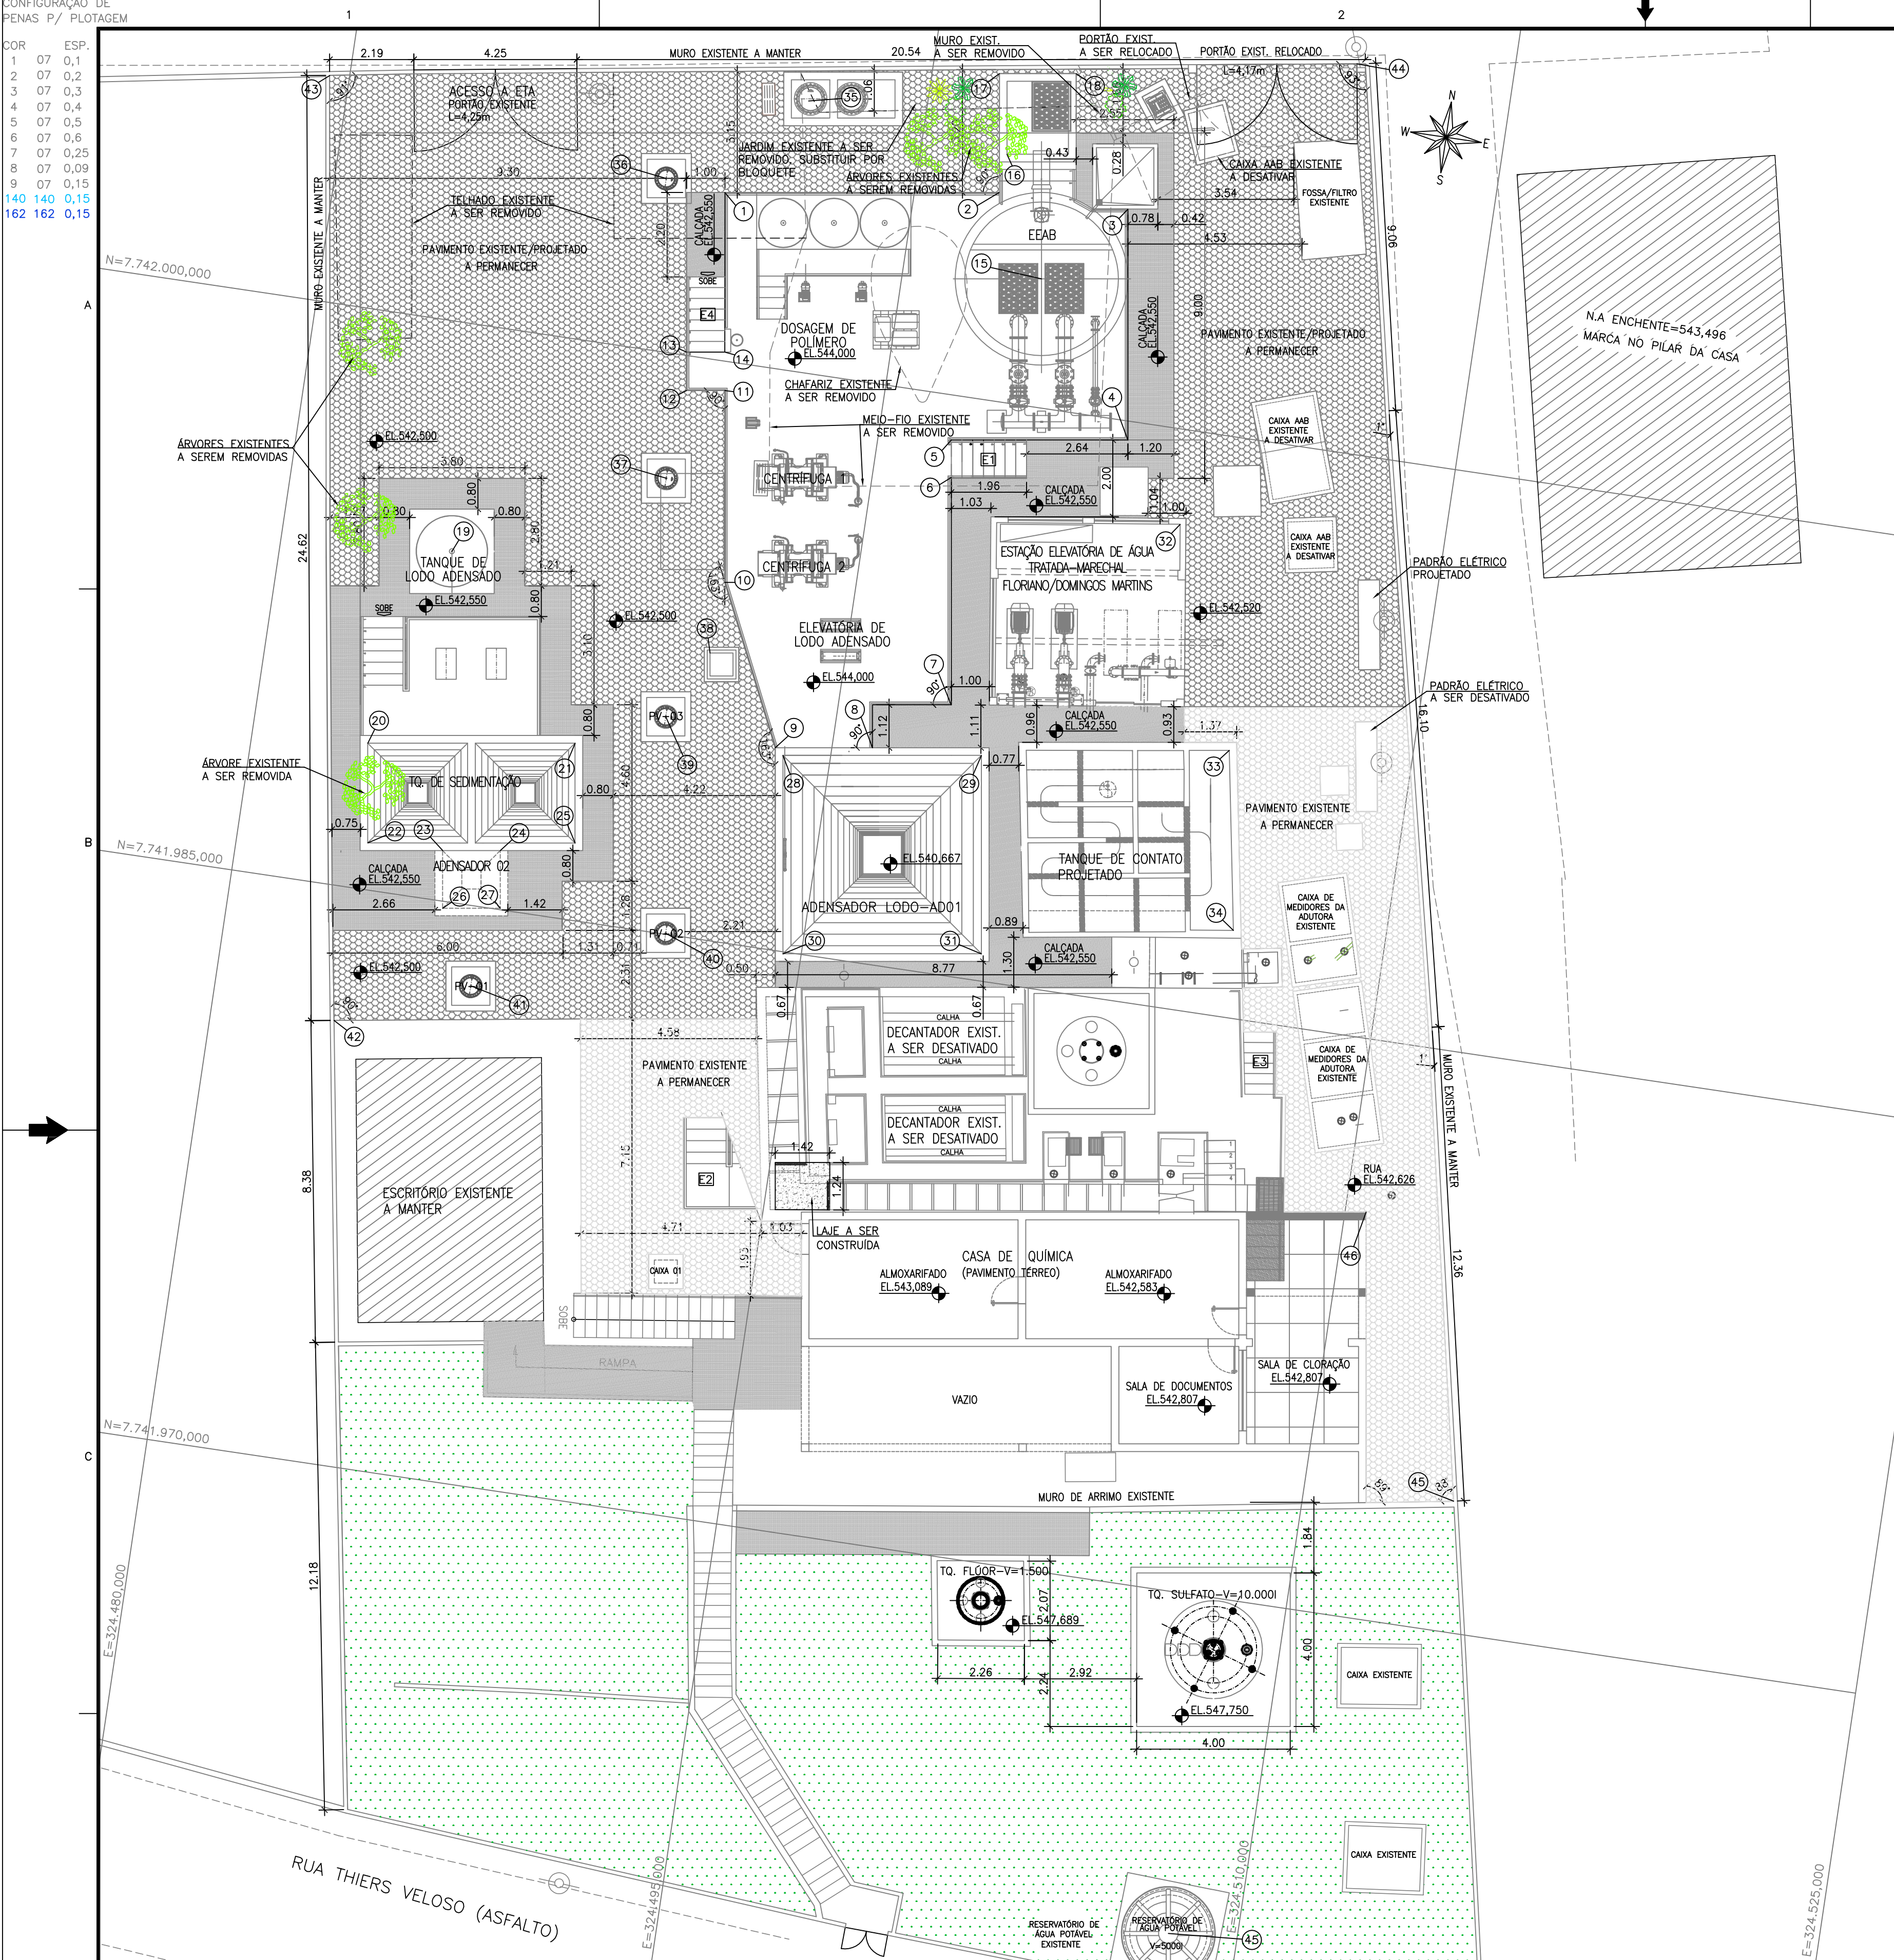


LEGENDA

		QUANT.
	CALÇADA / PASSAGENS (PROJETADO): PISO CIMENTÍCIO ANTIDERRAPANTE	224,00m²
	PASSARELA / CAMINHO / RAMPAS (PROJETADO): PISO CIMENTÍCIO ANTIDERRAPANTE	9,00m²
	PAVIMENTO (BLOQUETE) EXISTENTE	94,00m²
	PAVIMENTO (BLOQUETE) PROJETADO	276,00m²
	JARDIM EXISTENTE A SER REMOVIDO	10,00m²
	PADRÃO ELÉTRICO PROJETADO	1un

OBS.: PARA QUANTITATIVOS DE GUARDA-CORPO E CORRIMÃO DEVERÁ SER CONSULTADO O PROJETO DE CADA UNIDADE.

ÁREA TOTAL DA ETA = 1375,10m²
ÁREA DAS UNIDADES EXISTENTES DA ETA = 263,20m²
ÁREA TOTAL PROJETADA = 1111,90m²

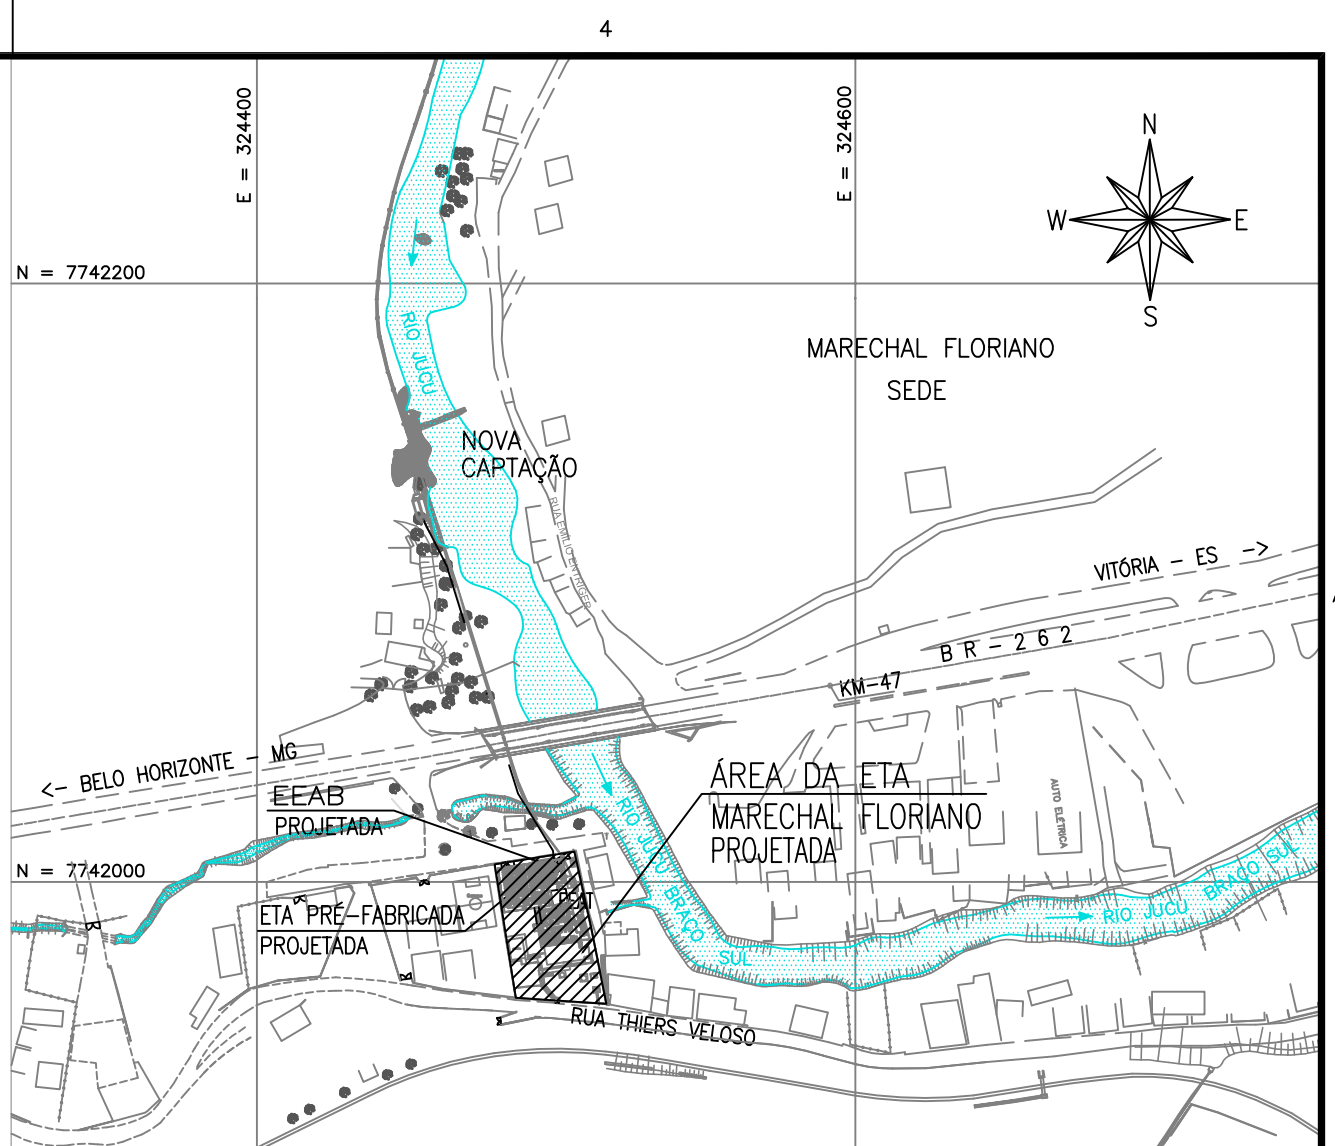

PLANTA DE SITUAÇÃO
ESC. 1:2500

COORDENADAS ETA					
LAJE DA DOSAGEM DE POLÍMERO/CENTRÍFUGA/ELEV. LODO ADENSADO-1 a 14					
1	2	3	4	5	6
E 324490.116	324497.190	324500.566	324501.450	324496.899	324497.042
N 7742004.349	7742005.399	7742005.462	7741999.511	7741998.836	7741997.871
7	8	9	10	11	12
E 324497.912	324496.047	324493.541	324491.608	324490.874	324489.885
N 7741992.010	7741990.603	7741990.231	7741994.299	7741999.245	7741999.098
EEAB-15 a 18					
13	14	15	16	17	18
E 324489.738	324490.727	324498.607	324497.241	324496.735	324498.714
N 7742000.087	7742000.234	7742003.335	7742006.415	7742008.462	7742008.756
ADENSADOR LODO 02/TANQUE DE LODO/TANQUE DE SEDIMENTAÇÃO-19 a 27					
19	20	21	22	23	24
E 324484.454	324483.021	324488.365	324483.405	324485.361	324486.845
N 7741994.056	7741988.788	7741989.584	7741986.217	7741986.308	7741986.525
ADENSADOR DE LODO 02-28 a 31					
25	26	27	28	29	30
E 324488.744	324485.582	324487.065	324493.768	324498.882	324494.527
N 7741987.015	7741984.821	7741985.041	7741990.061	7741990.822	7741984.948
EEAT-32 TANQUE DE CONTATO-33 e 34 PVs e CAIXAS PROJETADAS					
31	32	33	34	35	36
E 324499.642	324503.121	324505.250	324506.046	324491.924	324488.553
N 7741985.708	7741997.539	7741991.898	7741987.274	7742007.030	7742004.484
PVs e CAIXAS PROJETADAS-35 a 41					
37	38	39	40	41	42
E 324489.700	324491.497	324490.600	324491.426	324486.606	324483.214
N 7741996.758	7741992.422	7741990.610	7741985.029	7741982.920	7741981.513
MURO EXISTENTE-42 a 45					
43	44	45	46		
E 324479.483	324505.911	324513.907	324510.546		
N 7742005.854	7742010.083	7741973.406	7741980.523		

- NOTAS:
- DIMENSÕES E ELEVAÇÕES EM METRO EXCETO ONDE INDICADO.
 - PARA TUBULAÇÕES EXTERNAS, VER DES. B-063-000-40-5-XX-0024.
 - PARA ESPECIFICAÇÃO TÉCNICA DO CORRIMÃO E GUARDA-CORPO, VERIFICAR CADERNO DE PADRÕES DA CESAN N.º A-000-000-00-0-CP-0001/A-000-000-00-XX-0016.
 - PARA CAIXAS PROJETADAS, CONSULTAR PROJETO DE TUBULAÇÕES EXTERNAS N.º B-063-000-40-5-XX-0024 e 0025;
 - O LEVANTAMENTO TOPOGRÁFICO FOI FORNECIDO PELA CESAN E REALIZADO PELA EMPRESA MODELER (ABRIL/2017), ARQUIVO SEM NUMERAÇÃO.
 - PARA IMPLANTAÇÃO GERAL DO PAVIMENTO SUPERIOR, VER DES. N.º B-100-000-40-5-XX-0022.
 - A CONFIGURAÇÃO DAS UNIDADES DA ETA PRÉ FABRICADA EM AÇO INOX DEPENDERÁ DO FORNECEDOR.

IMPLANTAÇÃO GERAL-PARTE 02/02 - PAVIMENTO TÉRREO
ESC. 1:100

ESTE DESENHO É PROPRIEDADE DA COMPANHIA ESPÍRITO SANTENSE DE SANEAMENTO - CESAN E NÃO PODE SER COPIADO SEM SUA AUTORIZAÇÃO.

NÚMEROS	TÍTULOS	N.º	LOCAL	DISCRIMINAÇÃO	DES.	DIV.	GER.	DATA
PRINCIPAIS DESENHOS DE REFERÊNCIA				REVISÃO				

CANCELA E SUBSTITUI O DESENHO NÚMERO:

CANCELADO E SUBSTITUÍDO PELO DESENHO NÚMERO:

CENTRO DE DOCUMENTAÇÃO

RECEBIDO: / /

N.º DOC.: _____ ASS.: _____

APROVAÇÃO CESAN:

ASS.: _____ MATR.: _____

UNID.: _____ DATA: / /

ESTA APROVAÇÃO NÃO ISENTA A CONTRATADA DE SUAS RESPONSABILIDADES LEGAIS.

EMITENTE:

AQUACONSULT
consultoria e projetos de engenharia ltda

PROJETADO: CLÁUDIO MELO GONÇALVES

COORDENADOR: ANDRÉ STRAUSS SERRAFIM

CREA: 11.123/D REGIÃO: ES

CREA: 6.894/D REGIÃO: ES

DESENHO: TÂNIA DOURO

N.º DES. PROJETISTA: 094.HS.5.015.002

DATA: 15/08/17

RESPONSÁVEL TÉCNICO: ALEXANDRE JOSÉ SERRAFIM

CREA: 981/D REGIÃO: ES ART N.º: 0820130006283 DATA: 22/01/2013

EMIÇÃO CESAN

PROJETADO: _____

CREA: _____

DESENHADO: _____

VERIFICADO: ENG. JOSÉ CELSO MOTA

DIVISÃO: ENG. CARINA DA ROSS REZENDE

GERÊNCIA: ENG. NESTOR A. GOREA JÚNIOR

DATAS

MUNICÍPIO: MARECHAL FLORIANO | DISTRITO: SEDE | BAIRRO: _____

NOME DO EMPREENDIMENTO: AMPLIAÇÃO DO SISTEMA DE ABASTECIMENTO DE ÁGUA DE MARECHAL FLORIANO - SEDE

TÍTULO: ESTAÇÃO DE TRATAMENTO DE ÁGUA - ETA

PROJETO HIDRÁULICO

IMPLANTAÇÃO GERAL 02/02 - PAVIMENTO TÉRREO

ESCALA: INDICADA

FOLHA: 02 / 21

N.º CESAN: B-063-000-40-5-XX-0023

REV: 00