




COR	ESP.
1	07, 0,1
2	07, 0,2
3	07, 0,3
4	07, 0,4
5	07, 0,5
6	07, 0,6
7	07, 0,25
8	07, 0,09
9	07, 0,15
140	140, 0,15
162	162, 0,15

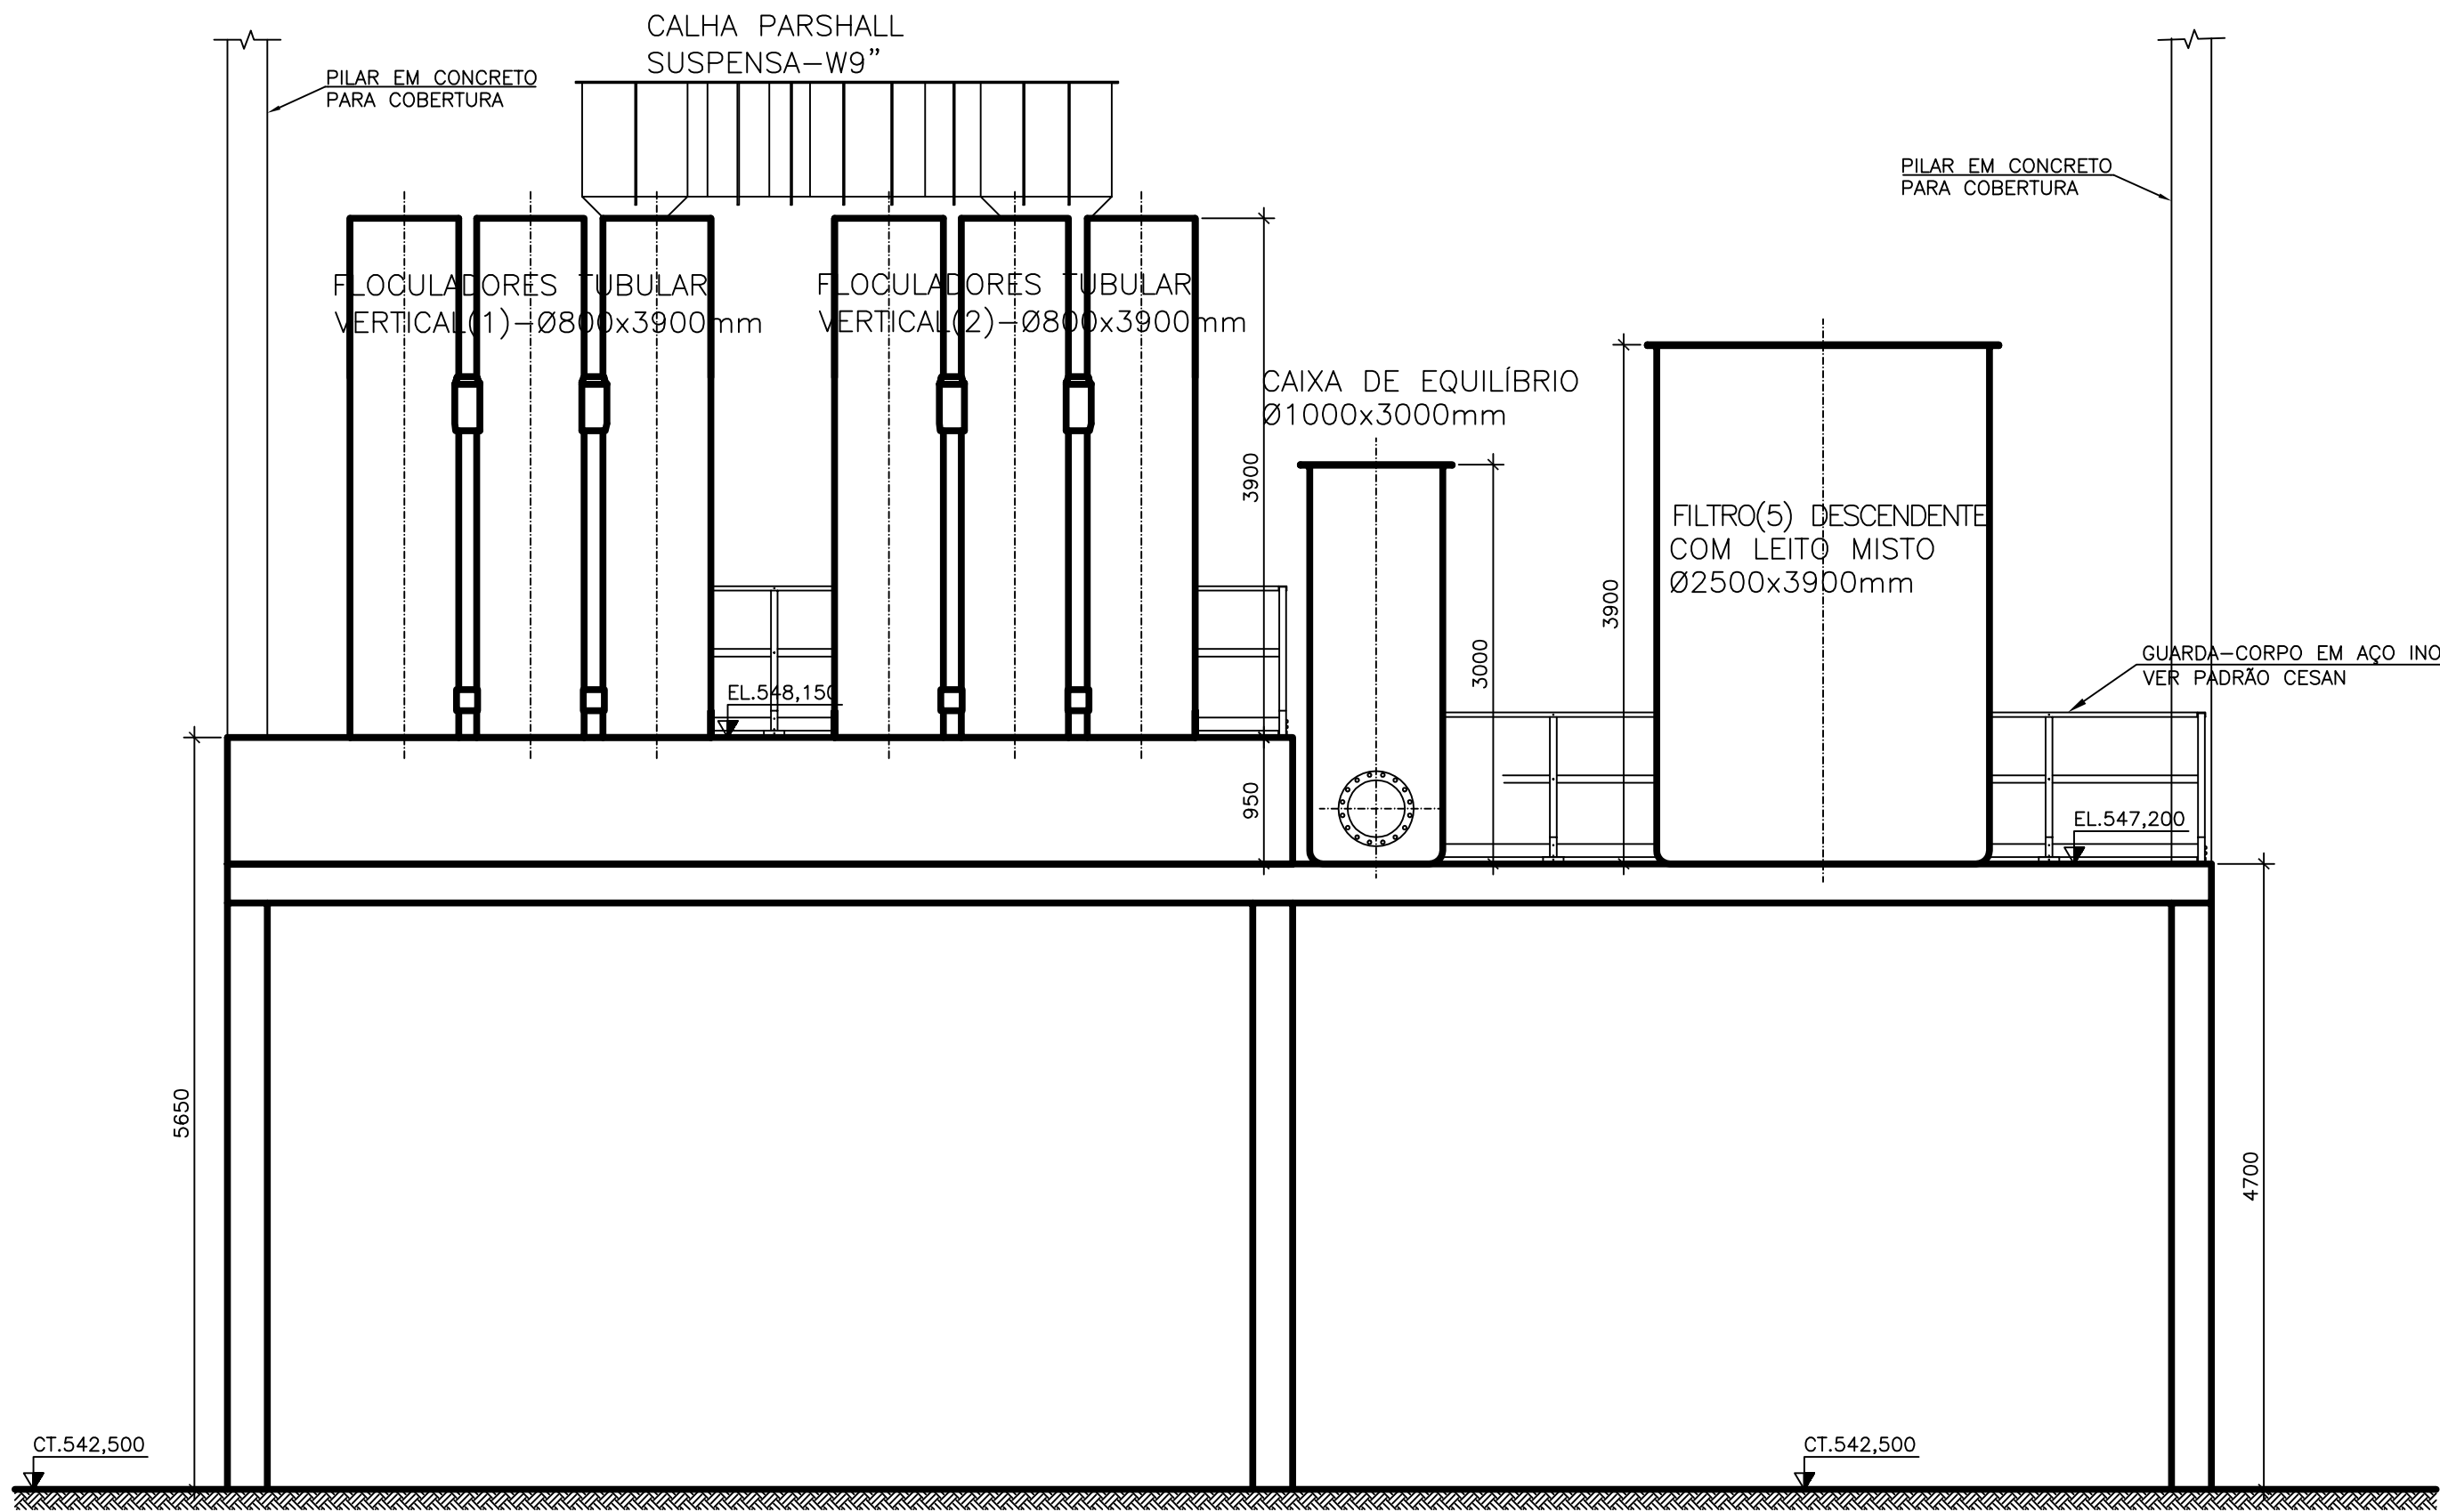

CORTE AA'
ESC.: 1:50

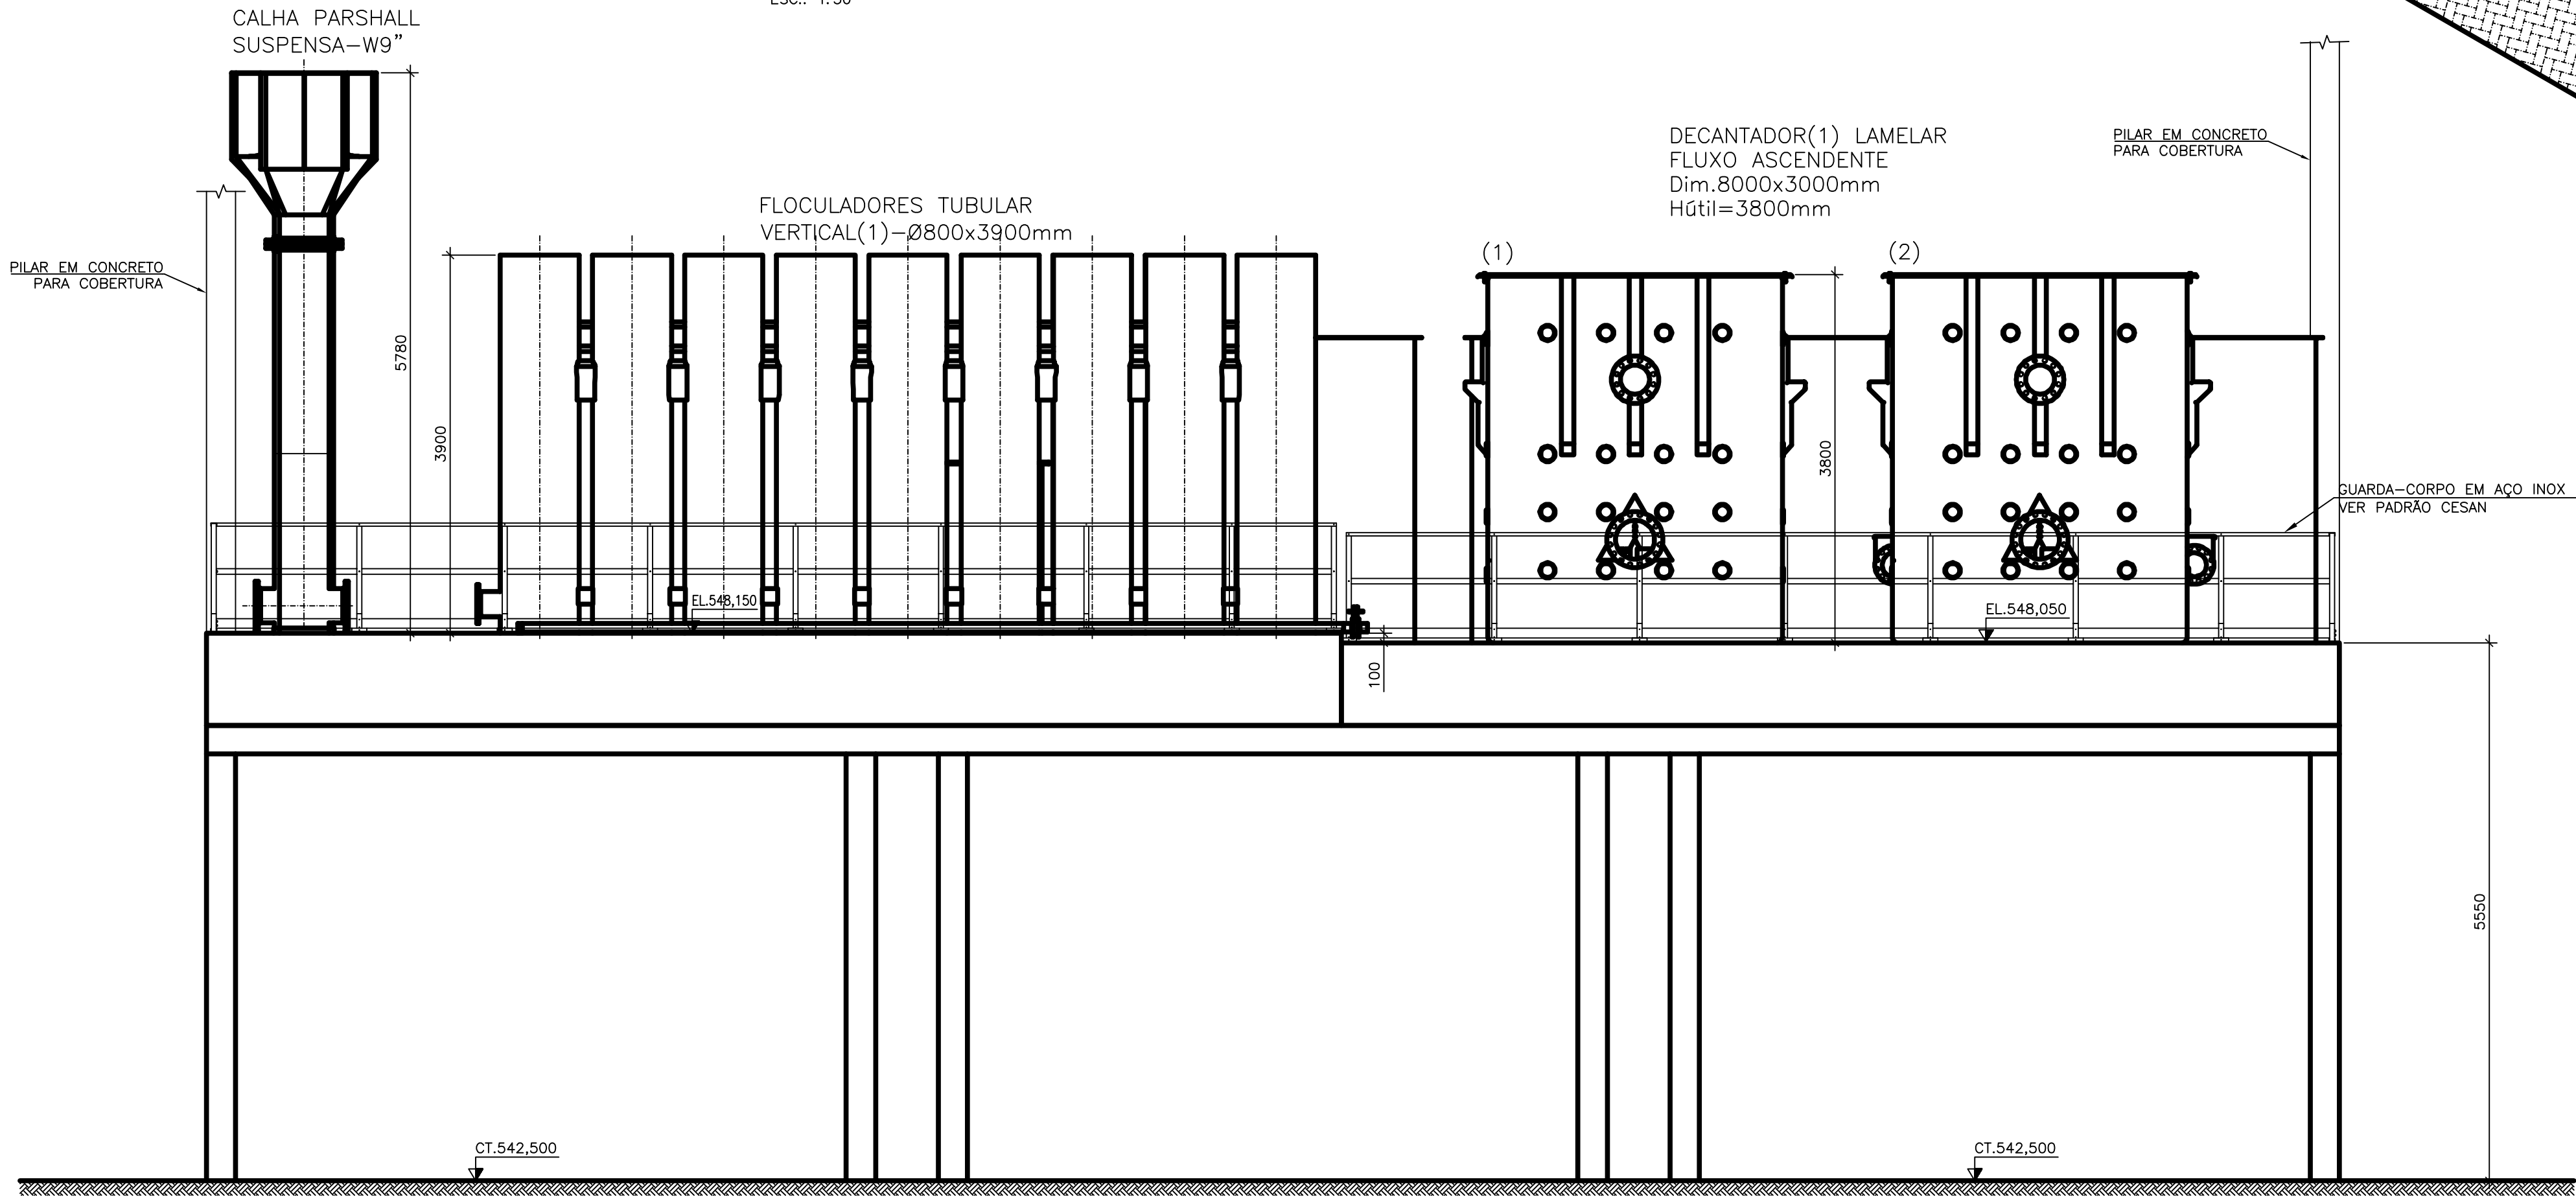

VISTA A
ESC.: 1:50

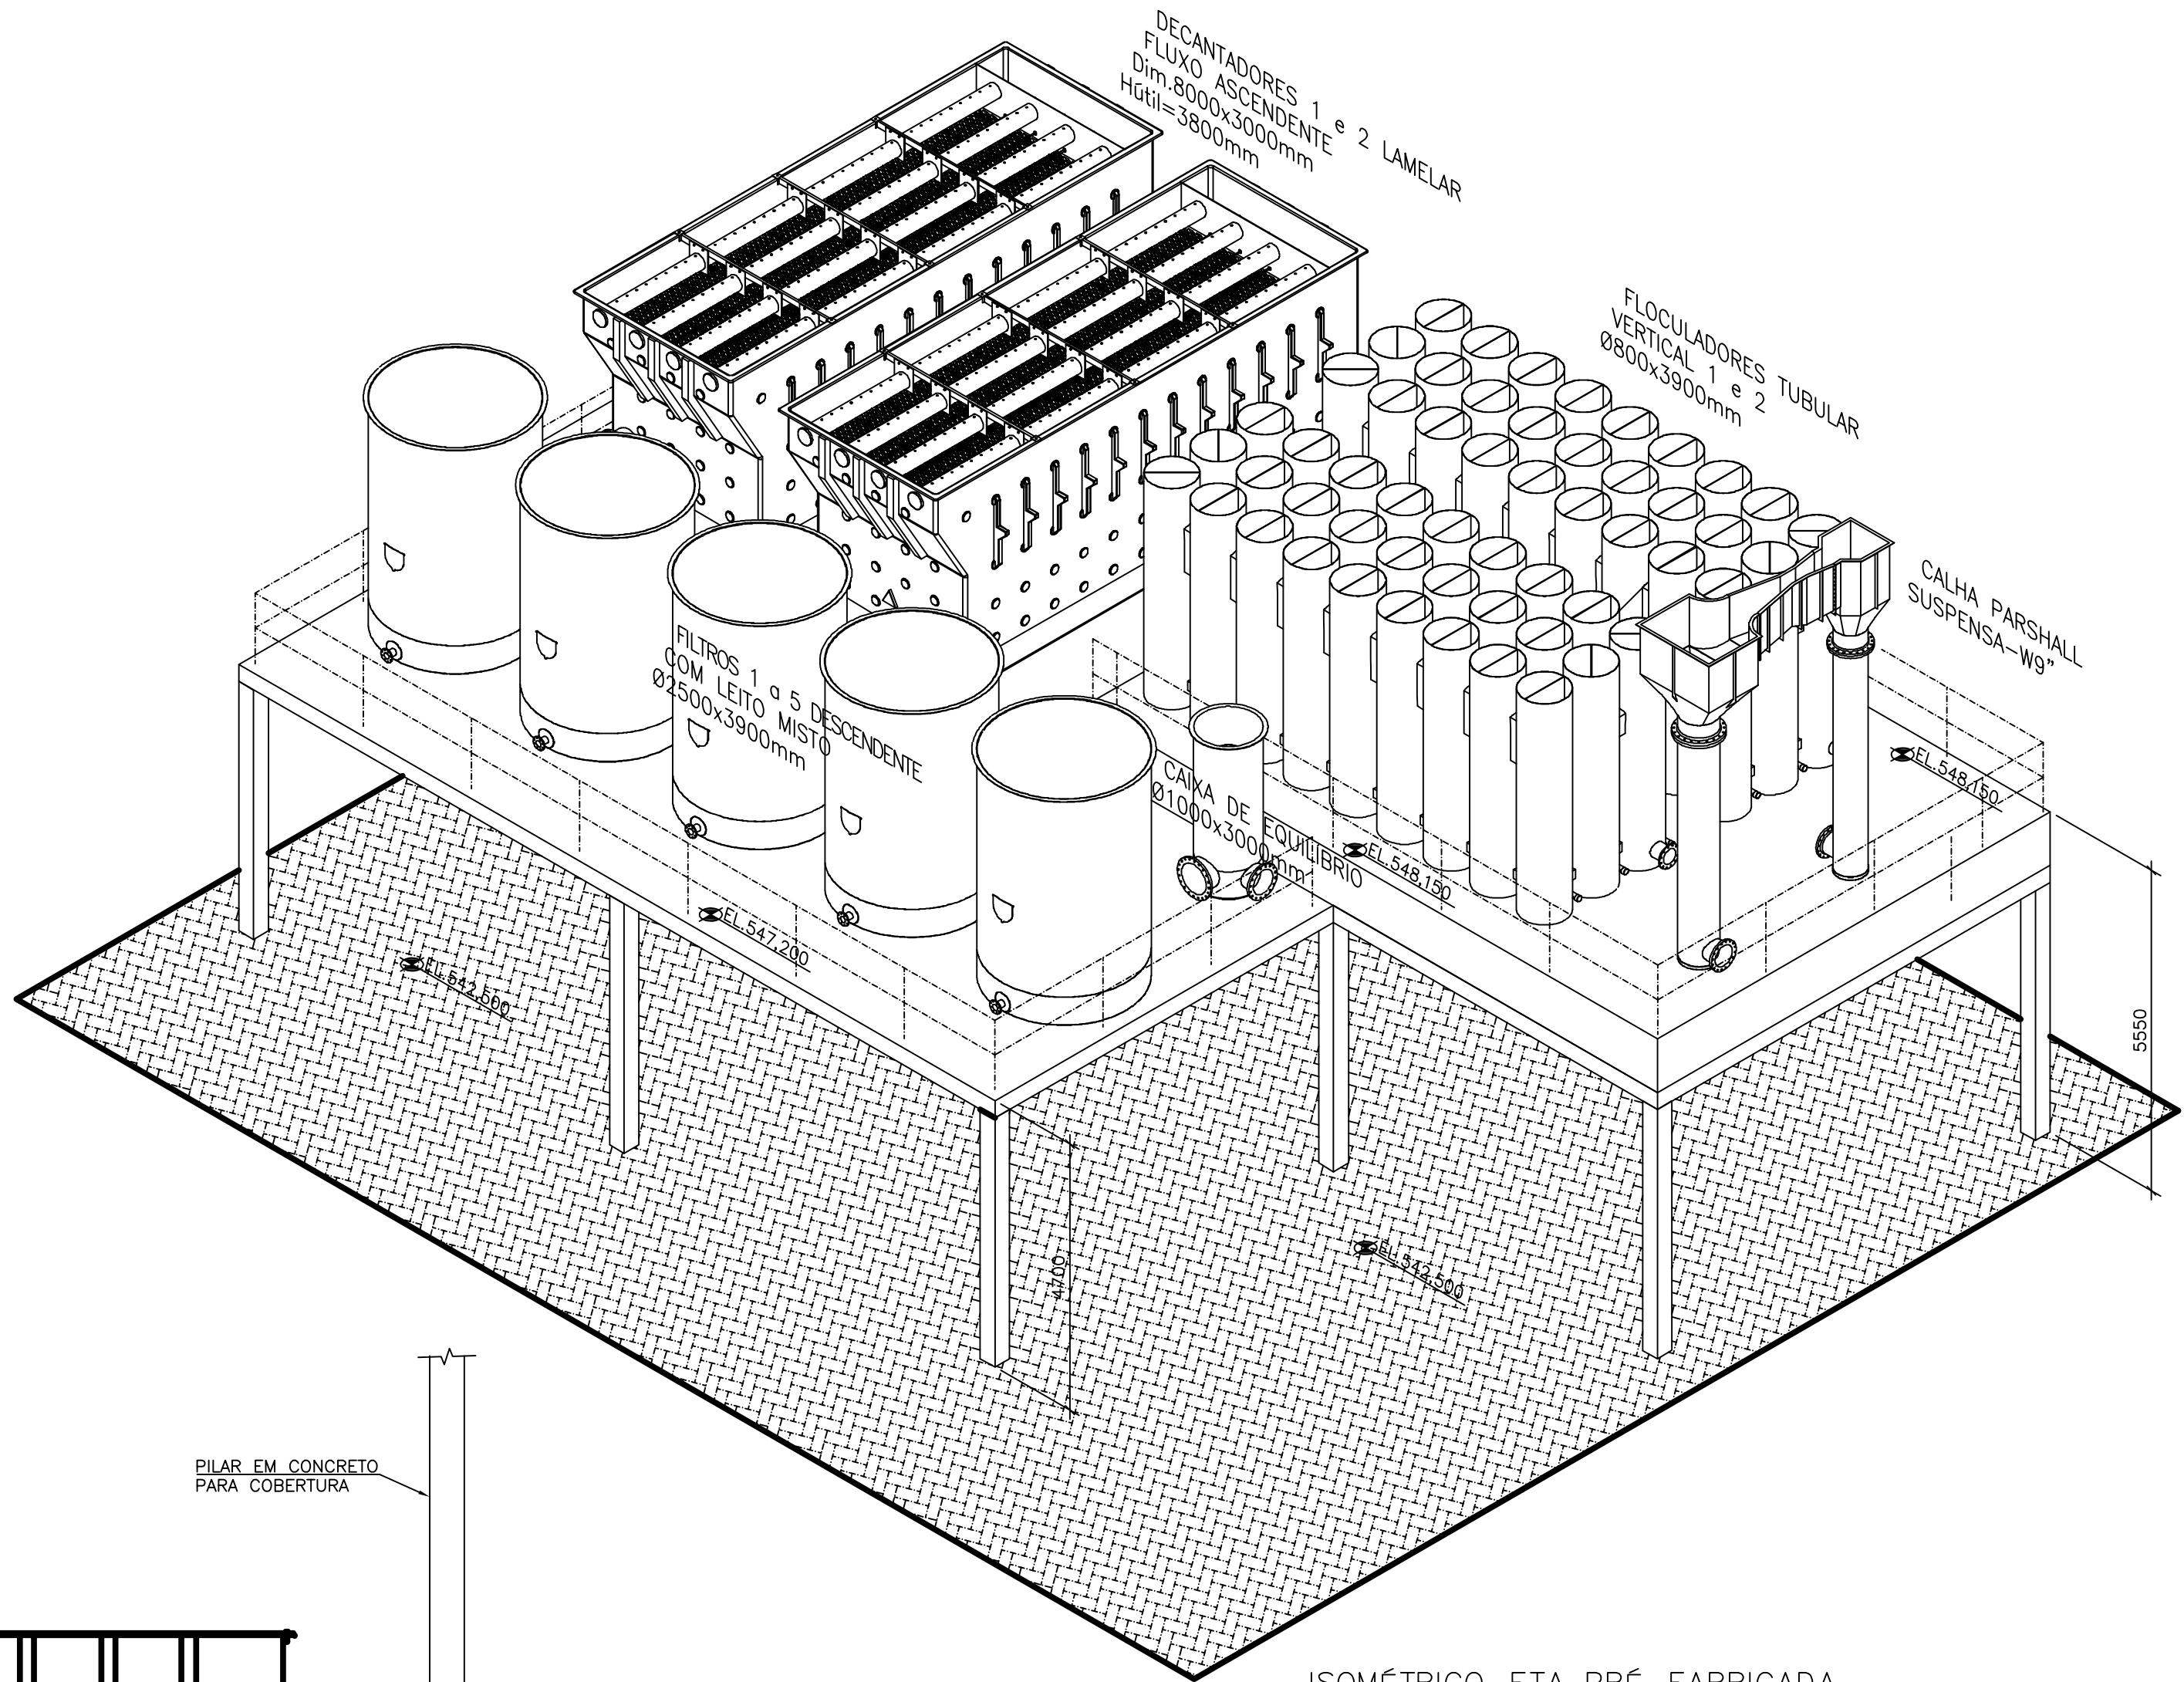

ISOMÉTRICO-ETA PRÉ-FABRICADA
ESC.: 1:100

NOTAS:

- 1- ELEVÇÕES EM METRO, DIMENSÕES E DIÂMETROS EM MILÍMETROS, EXCETO ONDE INDICADO.
- 2- PARA PLANTA BAIXA E PLANTA DE SITUAÇÃO, VER DES. N° B-063-000-40-5-XX-0028.
- 3- PARA IMPLANTAÇÃO GERAL, VER DES. N° B-063-000-40-5-XX-0022.
- 4- PARA TUBULAÇÕES EXTERNAS, VER DES. N° B-063-000-40-5-XX-0024.
- 5- PARA PROJETO HIDRÁULICO DA ELEVATÓRIA DE ÁGUA BRUTA, VER DES. N° B-063-000-20-5-XX-0001 e 0002.
- 6- PARA PROJETO ARQUITETÔNICO DA ETA PRÉ-FABRICADA 80 l/s, VER DES. N° B-063-000-40-2-XX-0004.
- 7- A CONFIGURAÇÃO DAS UNIDADES DA ETA PRÉ FABRICADA EM AÇO INOX DEPENDERÁ DO FORNECEDOR.

ESTE DESENHO É PROPRIEDADE DA
COMPANHIA ESPÍRITO SANTENSE DE
SANEAMENTO - CESAN E NÃO PODE
SER COPIADO SEM SUA AUTORIZAÇÃO.

NÚMEROS	TÍTULOS	N°	LOCAL	DISCRIMINAÇÃO	DES.	DIV.	GER.	DATA
PRINCIPAIS DESENHOS DE REFERÊNCIA				REVISÃO				

CANCELA E SUBSTITUI O DESENHO NÚMERO:	
CANCELADO E SUBSTITUÍDO PELO DESENHO NÚMERO:	

CENTRO DE DOCUMENTAÇÃO
RECEBIDO: / /
N° DOC.: _____ ASS.: _____
APROVAÇÃO CESAN:
ASS.: _____ MATR.: _____
UNID.: _____ DATA: / /
ESTA APROVAÇÃO NÃO ISENTA A CONTRATADA DE SUAS RESPONSABILIDADES LEGAIS.

EMITENTE:	AQUACONSULT consultoria e projetos de engenharia ltda
PROJETADO:	COORDENADOR:
CLÁUDIO MELO GONÇALVES CREA: 11.123/D REGIÃO: ES	ANDRÉ STRAUCH SERAFIM CREA: 6.894/D REGIÃO: ES
DESENHO: <i>NON ANOM</i> DATA: 19/06/17	N° DES. PROJETISTA: 094.HS.5.015.008
RESPONSÁVEL TÉCNICO:	ALEXANDRE JOSÉ SERAFIM CREA: 981/D REGIÃO: ES ART N°: 082013000283 DATA: 22/01/2013

EMIÇÃO CESAN
PROJETADO:
CREA:
DESENHADO:
VERIFICADO: E-DPE ENG. JOSÉ CELSO MOTA
DIVISÃO: E-DPE ENG. CARINA DA ROSS REZENDE
GERÊNCIA: E-DPP ENG. NESTOR A. CORREA JUNIOR

DATAS				
	MUNICÍPIO: MARECHAL FLORIANO	DISTRITO: SEDE	BAIRRO:	
	NOME DO EMPREENDIMENTO: AMPLIAÇÃO DO SISTEMA DE ABASTECIMENTO DE ÁGUA DE MARECHAL FLORIANO – SEDE			
	TÍTULO: ESTAÇÃO DE TRATAMENTO DE ÁGUA – ETA PROJETO HIDRÁULICO ETA PRÉ-FABRICADA 80 l/s CORTE AA', VISTA A e ISOMÉTRICO			
	ESCALA: INDICADA	FOLHA: 08 / 21	Nº CESAN B-063-000-40-5-XX-0029	REV: 00