



CONFIGURAÇÃO DE
PENAS P/ PLOTAGEM

COR	ESP.
1	07, 0,1
2	07, 0,2
3	07, 0,3
4	07, 0,4
5	07, 0,5
6	07, 0,6
7	07, 0,25
8	07, 0,09
9	07, 0,15
140	140, 0,15
162	162, 0,15

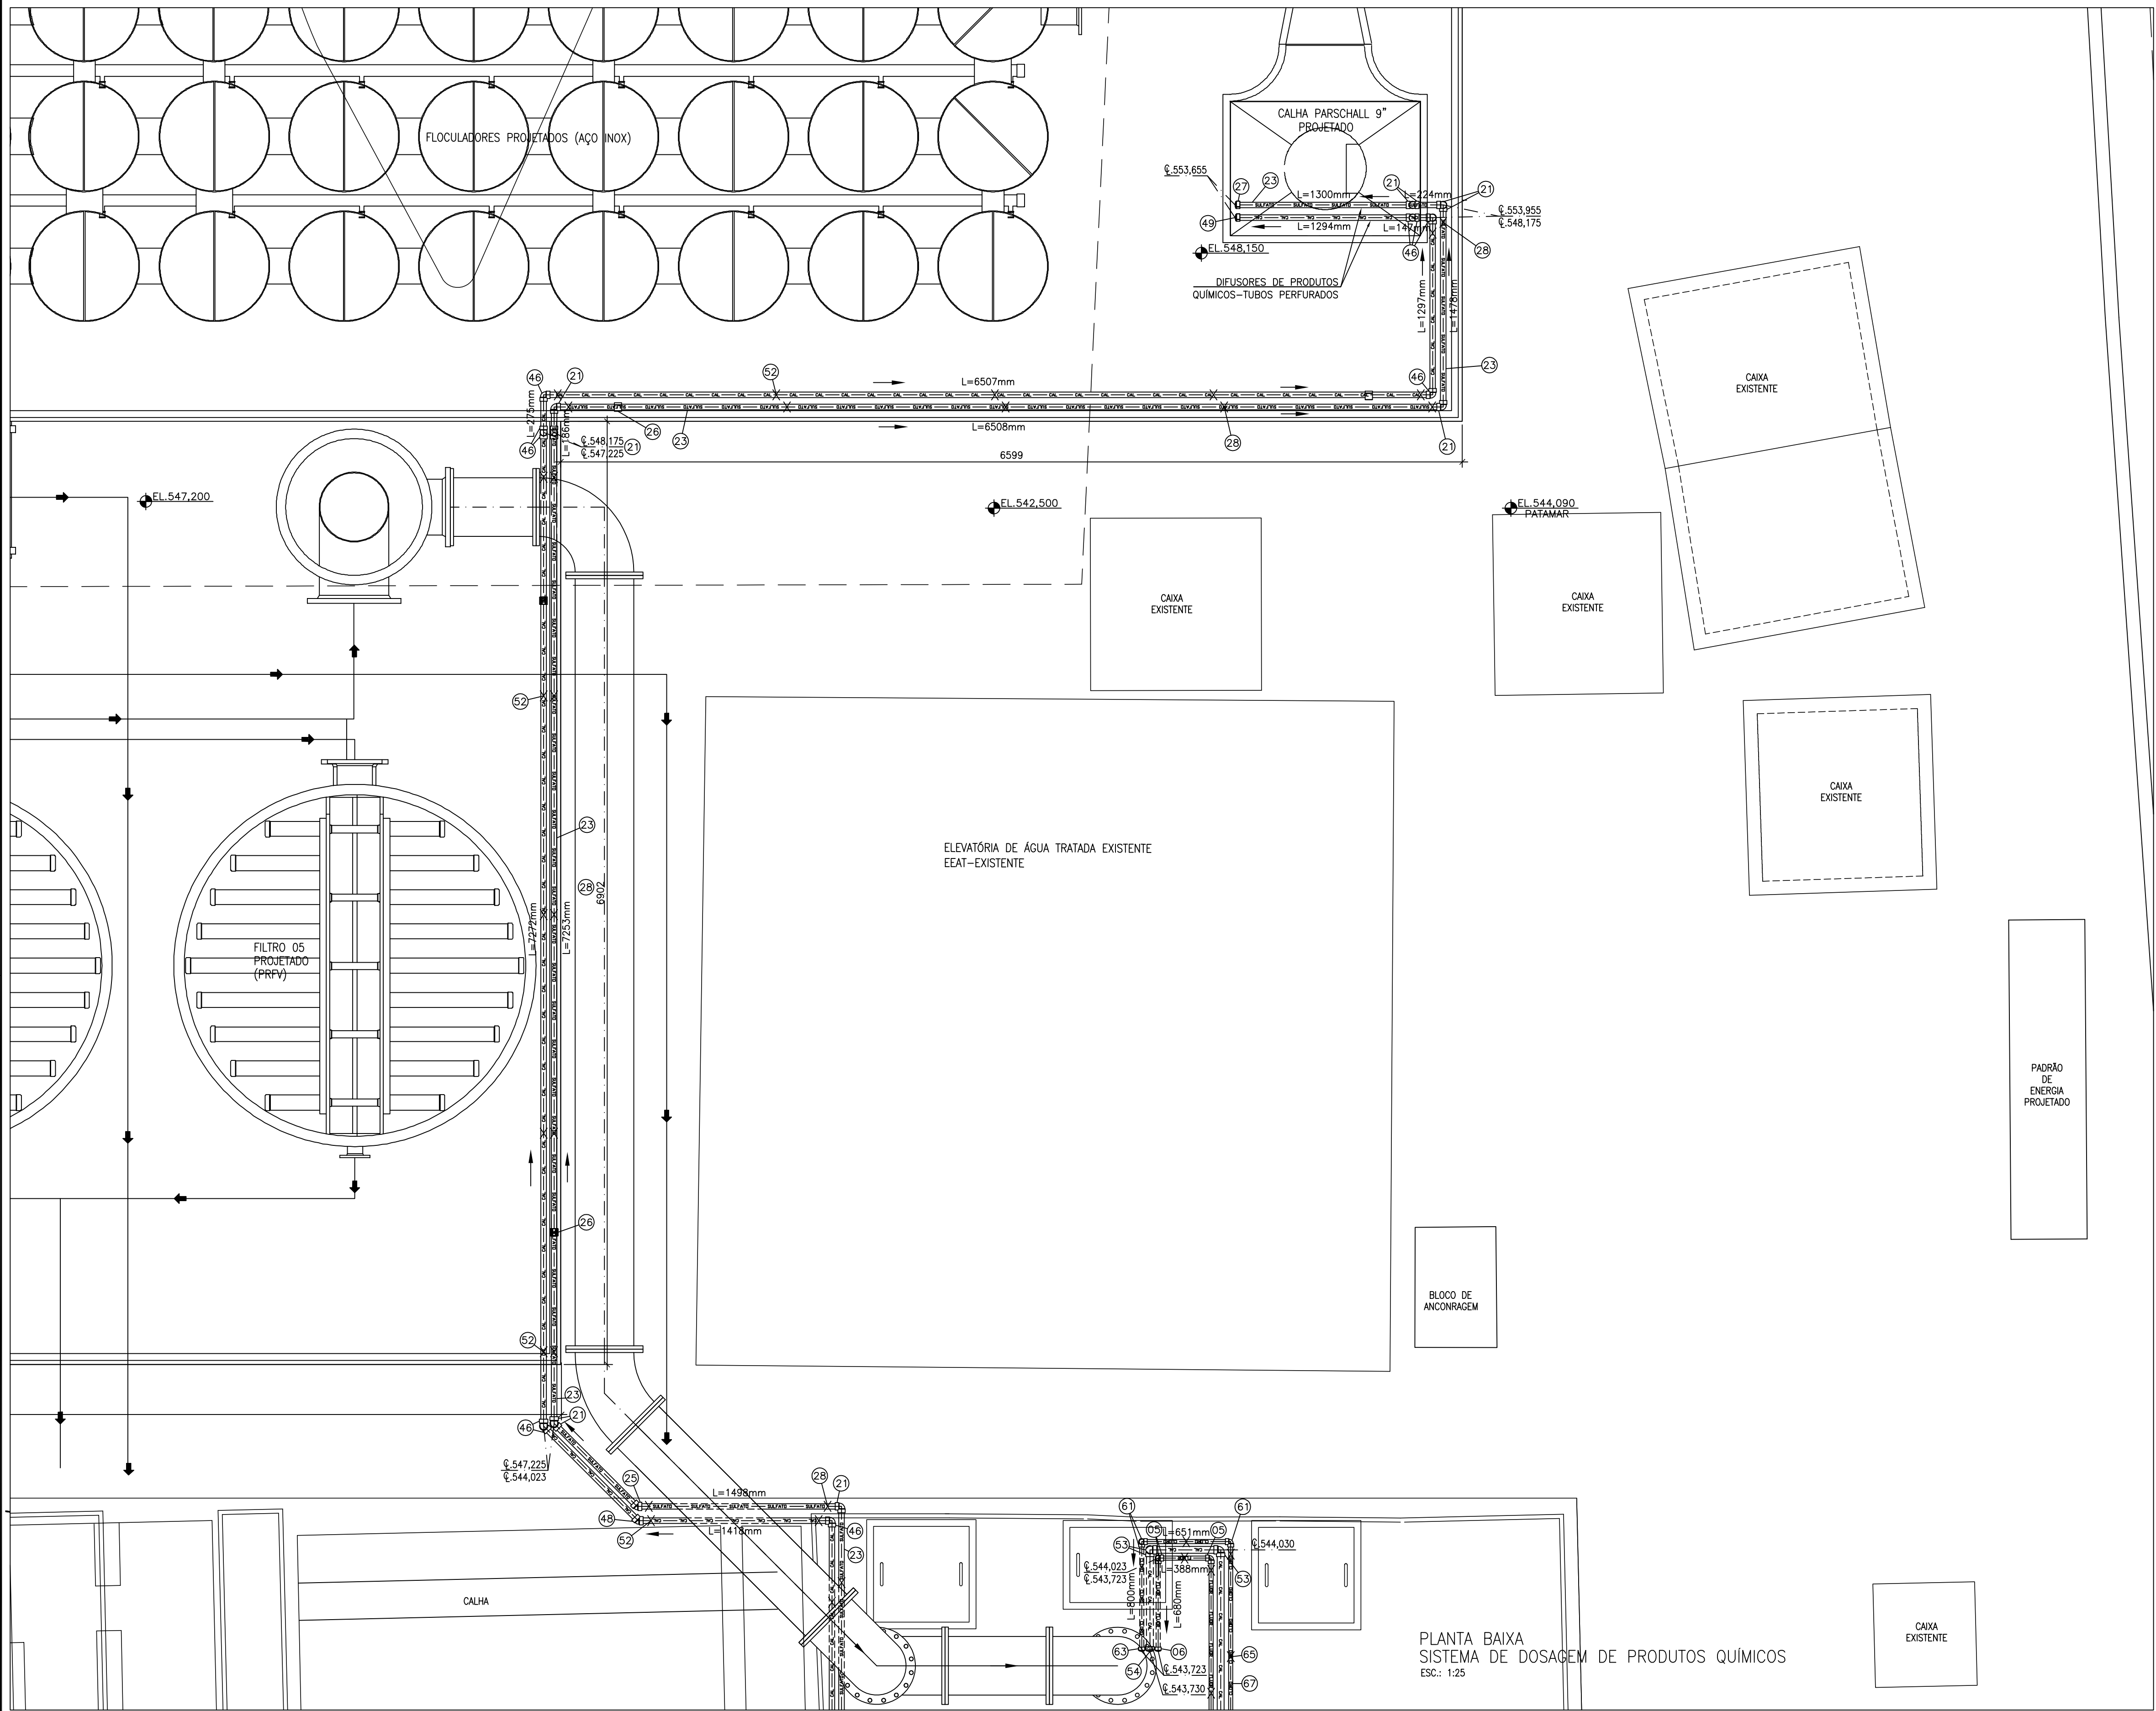

ARTICULAÇÃO

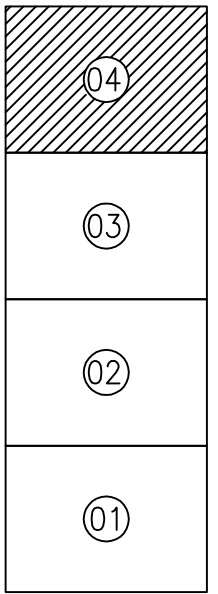

- NOTAS:
- 1-DIMENSÕES E DIÂMETROS EM MILÍMETRO, ELEVÂÇÕES EM METRO, EXCETO INDICAÇÃO CONTRÁRIA.
 - 2-PARA PLANTA BAIXA DO SISTEMA DE TRANSFERÊNCIA/DOSAGEM DE PRODUTOS QUÍMICOS, VER DES. N° B-063-000-40-5-XX-0031 e 0033.
 - 3-PARA CORTE AA', CORTE BB' E CORTE CC' DO SISTEMA DE TRANSFERÊNCIA/DOSAGEM DE PRODUTOS QUÍMICOS, VER DES. N° B-063-000-40-5-XX-0035.
 - 4-PARA LISTA DE MATERIAL DE DOSAGEM DE PRODUTOS QUÍMICOS, VER DES. N° B-063-000-40-5-XX-0032 e 0033.
 - 5-PARA CORTE DD', CORTE EE' E CORTE FF' DO SISTEMA DE DOSAGEM DE PRODUTOS QUÍMICOS, VER DES. N° B-063-000-40-5-XX-0036.
 - 6-PARA ISOMÉTRICO DO SISTEMA DE TRANSFERÊNCIA/DOSAGEM DE PRODUTOS QUÍMICOS, VER DES. N° B-063-000-40-5-XX-0037 e 0038.
 - 7-PARA IMPLANTAÇÃO GERAL, VER DES. N° B-063-000-40-5-XX-0022.
 - 8-PARA TUBULAÇÕES EXTERNAS, VER DES. N° B-063-000-40-5-XX-0024.

ESTE DESENHO É PROPRIEDADE DA
COMPANHIA ESPÍRITO SANTENSE DE
SANEAMENTO - CESAN E NÃO PODE
SER COPIADO SEM SUA AUTORIZAÇÃO.

NÚMEROS	TÍTULOS	N°	LOCAL	DISCRIMINAÇÃO	DES.	DIV.	GER.	DATA
PRINCIPAIS DESENHOS DE REFERÊNCIA				REVISÃO				

CANCELA E SUBSTITUI
O DESENHO NÚMERO:

CANCELADO E SUBSTITUI
PELO DESENHO NÚMERO:

CENTRO DE DOCUMENTAÇÃO

RECEBIDO: / /

N° DOC.: ASS.:

APROVAÇÃO CESAN:

ASS.: MATR.:

UNID.: DATA: / /

ESTA APROVAÇÃO NÃO ISENTA A CONTRATADA
DE SUAS RESPONSABILIDADES LEGAIS.

EMITENTE:

AQUACONSULT
consultoria e projetos de engenharia ltda

PROJETADO: COORDENADOR:

CLÁUDIO MELO GONÇALVES
CREA: 11.123/0 REGIÃO: ES

ANDRÉ STRAUCH SERRA
CREA: 6.894/0 REGIÃO: ES

DESENHO: JOÃO AMORIM N° DES. PROJETISTA:

DATA: 15/06/17 094.HS.5.015.013

RESPONSÁVEL TÉCNICO:

ALEXANDRE JOSÉ SERRA
CREA: 981/2 REGIÃO: ES ART N°: 082013000283 DATA: 22/01/2013

EMIÇÃO CESAN

PROJETADO:

CREA:

DESENHADO:

VERIFICADO:

E-OPR ENG JOSÉ CELSO MOTA

DIVISÃO:

E-OPR ENG CARINA DA ROSS REZENDE

GERÊNCIA:

E-OPP ENG NESTOR A. CORREA JUNIOR

DATAS

MUNICÍPIO: MARECHAL FLORIANO | DISTRITO: SEDE | BAIRRO:

NOME DO EMPREENDIMENTO: AMPLIAÇÃO DO SISTEMA DE ABASTECIMENTO DE ÁGUA
DE MARECHAL FLORIANO - SEDE

TÍTULO: ESTAÇÃO DE TRATAMENTO DE ÁGUA - ETA
PROJETO HIDRÁULICO
SISTEMA DE DOSAGEM DE PRODUTOS QUÍMICOS - FLÚOR, SULFATO, CAL e CLORO
PLANTA BAIXA - PARTE 04 DE 04

ESCALA: FOLHA: 13 / 21 N° CESAN: B-063-000-40-5-XX-0034 REV: 00