

COR ESP.
1 07 0,1
2 07 0,2
3 07 0,3
4 07 0,4
5 07 0,5
6 07 0,6
7 07 0,25
8 07 0,09
9 07 0,15
140 140 0,15
162 162 0,15

A


B

C

D



ESTE DESENHO É PROPRIEDADE DA
COMPANHIA ESPÍRITO SANTENSE DE
SANEAMENTO – CESAN E NÃO PODE
SER COPIADO SEM SUA AUTORIZAÇÃO.

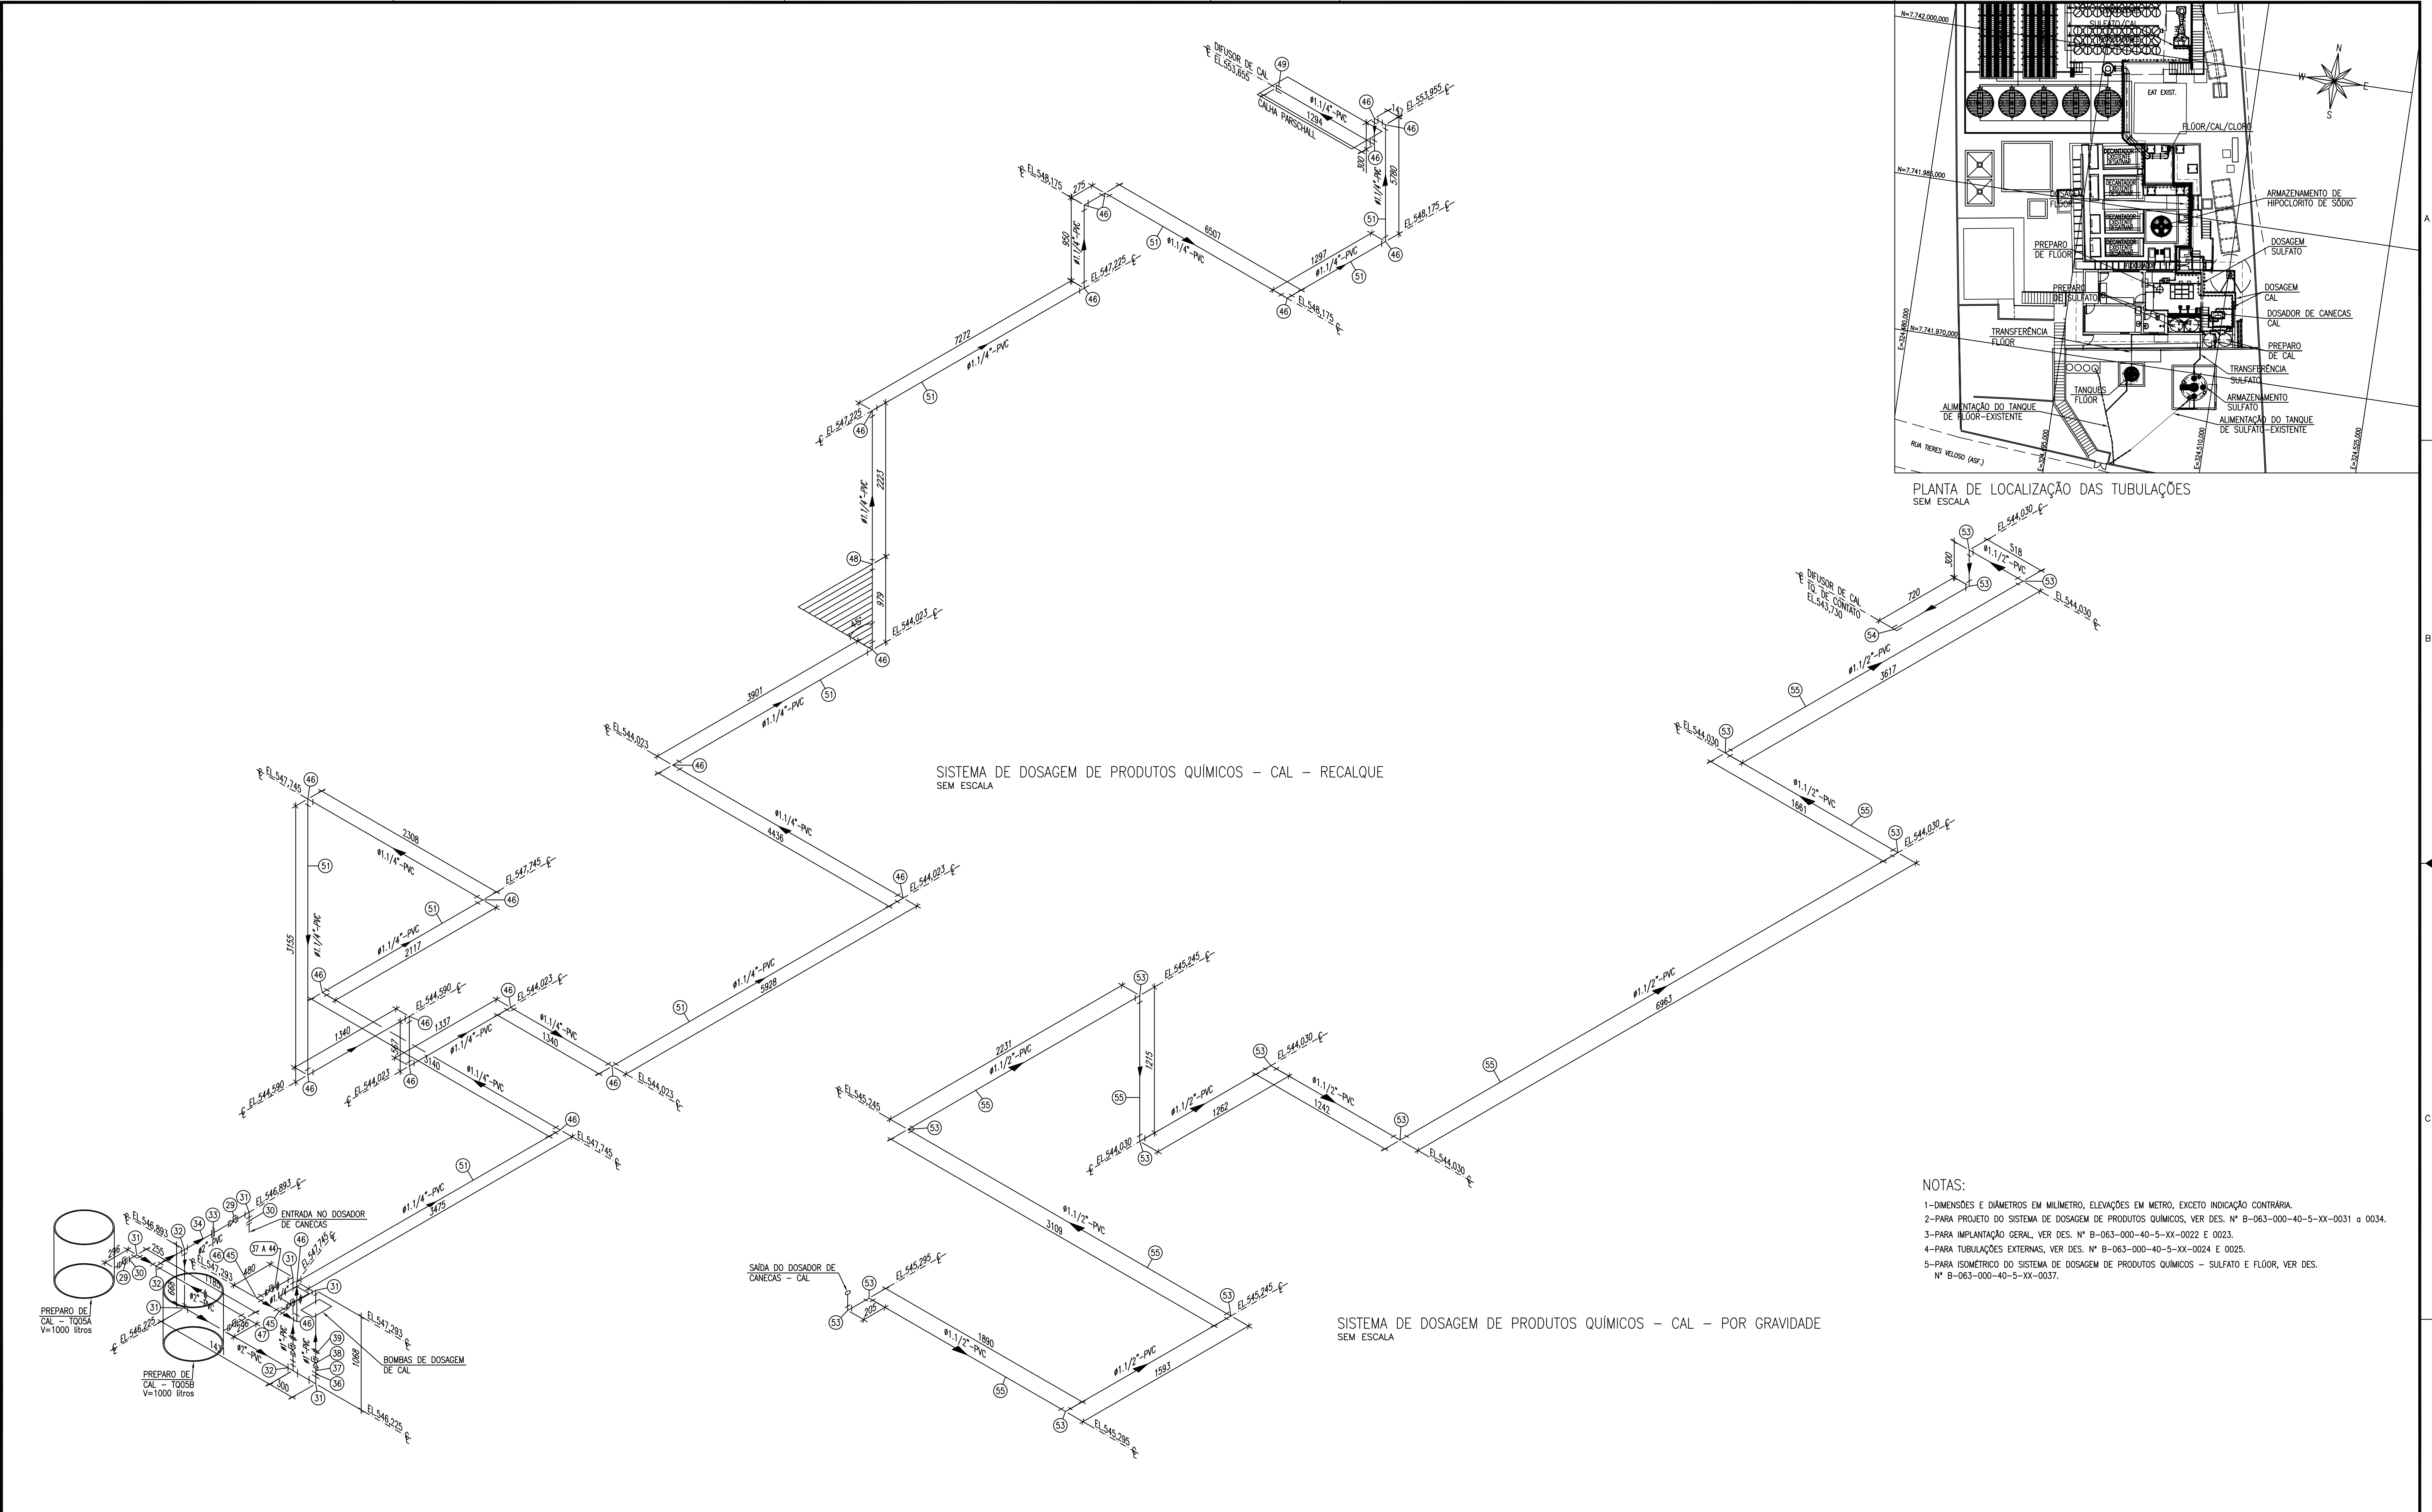

										CANCELA E SUBSTITUI O DESENHO NÚMERO:		CENTRO DE DOCUMENTAÇÃO RECEBIDO: <u> / / </u> Nº DOC.: <u> </u> ASS.: <u> </u> APROVAÇÃO CESAN: ASS.: <u> </u> MATR.: <u> </u> UNID.: <u> </u> DATA: <u> / / </u> ESTA APROVAÇÃO NÃO ISENTA A CONTRATADA DE SUAS RESPONSABILIDADES LEGAIS.		EMITENTE: AQUACONSULT consultoria e projetos de engenharia ltda PROJETADO: CLAUDE MELO GONÇALVES CREA: <u>11.123/D</u> REGIÃO: <u>ES</u> DESENHO: <u>TÂNIA DOLRO</u> DATA: <u>15 / 08 / 17</u> RESPONSÁVEL TÉCNICO: ALEXANDRE JOSÉ SERAFIM CREA: <u>0901/D</u> REGIÃO: <u>ES</u> ART Nº: <u>0820130008263</u> DATA: <u>22/01/2013</u> COORDENADOR: ANDRÉ STRAUCH SERAFIM CREA: <u>6.894/D</u> REGIÃO: <u>ES</u> Nº DES. PROJETISTA: 094.HS.5.015.017		EMISSÃO CESAN PROJETADO: <u> </u> CREA: <u> </u> DESENHADO: <u> </u> VERIFICADO: <u> </u> E-OPF <u>ENR JOSÉ CELSO MOTA</u> DIVISÃO: <u> </u> E-OPF <u>ENR CARINA DA ROSS REZENDE</u> GERÊNCIA: <u> </u> E-OPP <u>ENR NESTOR A. GORZA JÚNIOR</u>		DATAS		MUNICÍPIO: MARECHAL FLORIANO DISTRITO: SEDE BAIRRO: <u> </u> NOME DO EMPREENDIMENTO: AMPLIAÇÃO DO SISTEMA DE ABASTECIMENTO DE ÁGUA DE MARECHAL FLORIANO – SEDE TÍTULO: ESTAÇÃO DE TRATAMENTO DE ÁGUA – ETA PROJETO HIDRÁULICO SISTEMA DE DOSAGEM DE PRODUTOS QUÍMICOS – CAL ISOMÉTRICO ESCALA: INDICADA FOLHA: <u>17 / 21</u> N° CESAN: B-063-000-40-5-XX-0038 REV: 00			
NÚMEROS		TÍTULOS		N°	LOCAL	DISCRIMINAÇÃO	DES.	DIV.	GER.	DATA	REVISÃO		4										