


COR	ESP.
1	07, 0,1
2	07, 0,2
3	07, 0,3
4	07, 0,4
5	07, 0,5
6	07, 0,6
7	07, 0,25
8	07, 0,09
9	07, 0,15
140	140, 0,15
162	162, 0,15

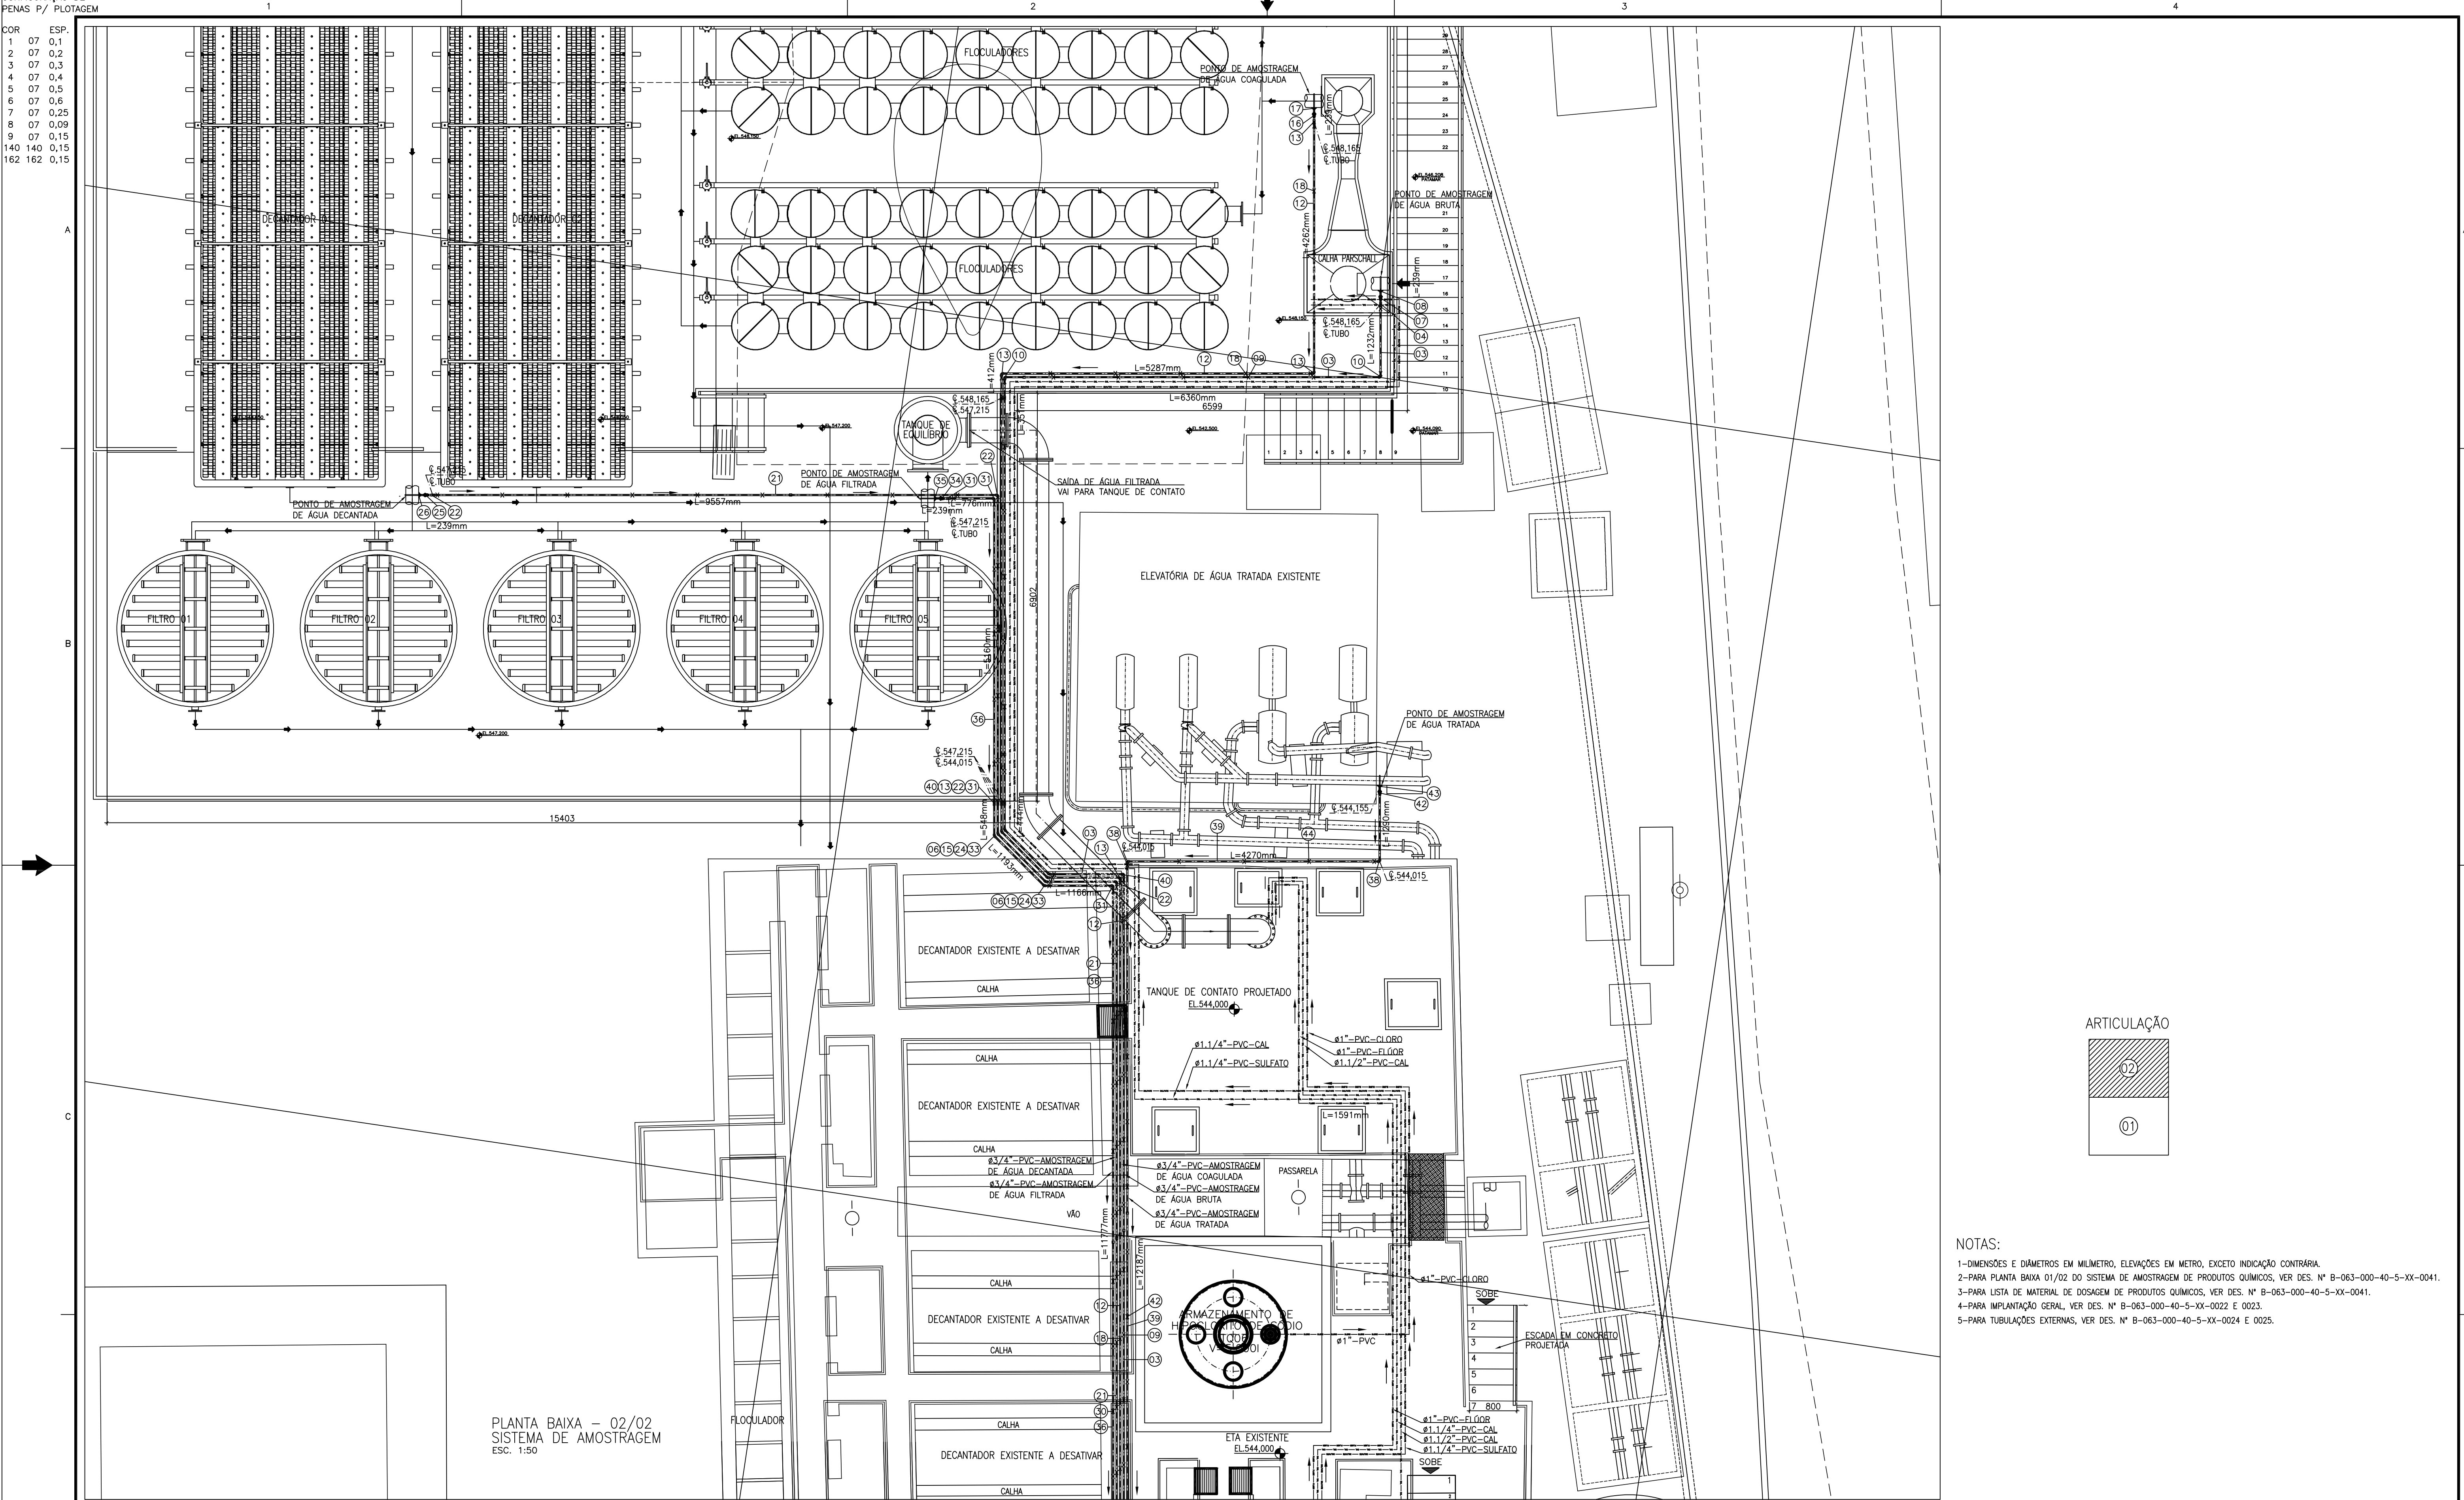

NÚMEROS	TÍTULOS	Nº	LOCAL	DISCRIMINAÇÃO	DES.	DIV.	GER.	DATA
PRINCIPAIS DESENHOS DE REFERÊNCIA				REVISÃO				

CANCELA E SUBSTITUI O DESENHO NÚMERO:
CANCELADO E SUBSTITUÍDO PELO DESENHO NÚMERO:

CENTRO DE DOCUMENTAÇÃO
RECEBIDO: / /
Nº DOC.: _____ ASS.: _____
APROVAÇÃO CESAN:
ASS.: _____ MATR.: _____
UNID.: _____ DATA: / /
ESTA APROVAÇÃO NÃO ISENTA A CONTRATADA DE SUAS RESPONSABILIDADES LEGAIS.

EMITENTE:	AQUA CONSULT consultoria e projetos de engenharia ltda
PROJETADO:	COORDENADOR:
CLÁUDIO MELO GONÇALVES	ANDRÉ STRAUSS SERRAVAL
CREA: 11.123/D REGIÃO: ES	CREA: 6.894/D REGIÃO: ES
DESENHO: ANA AMORIM	Nº DES. PROJETISTA:
DATA: 15/06/17	094.HS.5.015.021
RESPONSÁVEL TÉCNICO:	ALEXANDRE JOSÉ SERRAVAL
CREA: 991/D REGIÃO: ES ART Nº: 082013000283 DATA: 22/01/2013	082013000283 DATA: 22/01/2013

EMIÇÃO CESAN	DATAS
PROJETADO:	
CREA:	
DESENHADO:	
VERIFICADO:	ENGº JOSÉ CELSO MOTA
DIVISÃO:	ENGº CARINA DA ROSS REZENDE
GERÊNCIA:	ENGº NESTOR A. GONZA JÚNIOR

MUNICÍPIO: MARECHAL FLORIANO	DISTRITO: SEDE	BAIRRO:	
NOME DO EMPREENDIMENTO: AMPLIAÇÃO DO SISTEMA DE ABASTECIMENTO DE ÁGUA DE MARECHAL FLORIANO - SEDE			
TÍTULO: ESTAÇÃO DE TRATAMENTO DE ÁGUA - ETA			
PROJETO HIDRÁULICO			
SISTEMA DE AMOSTRAGEM			
PLANTA BAIXA 02/02			
ESCALA:	FOLHA:	Nº CESAN	REV:
INDICADA	21 / 21	B-063-000-40-5-XX-0042	00