


COR	ESP.
1	07, 0,1
2	07, 0,2
3	07, 0,3
4	07, 0,4
5	07, 0,5
6	07, 0,6
7	07, 0,25
8	07, 0,09
9	07, 0,15
140	140, 0,15
162	162, 0,15

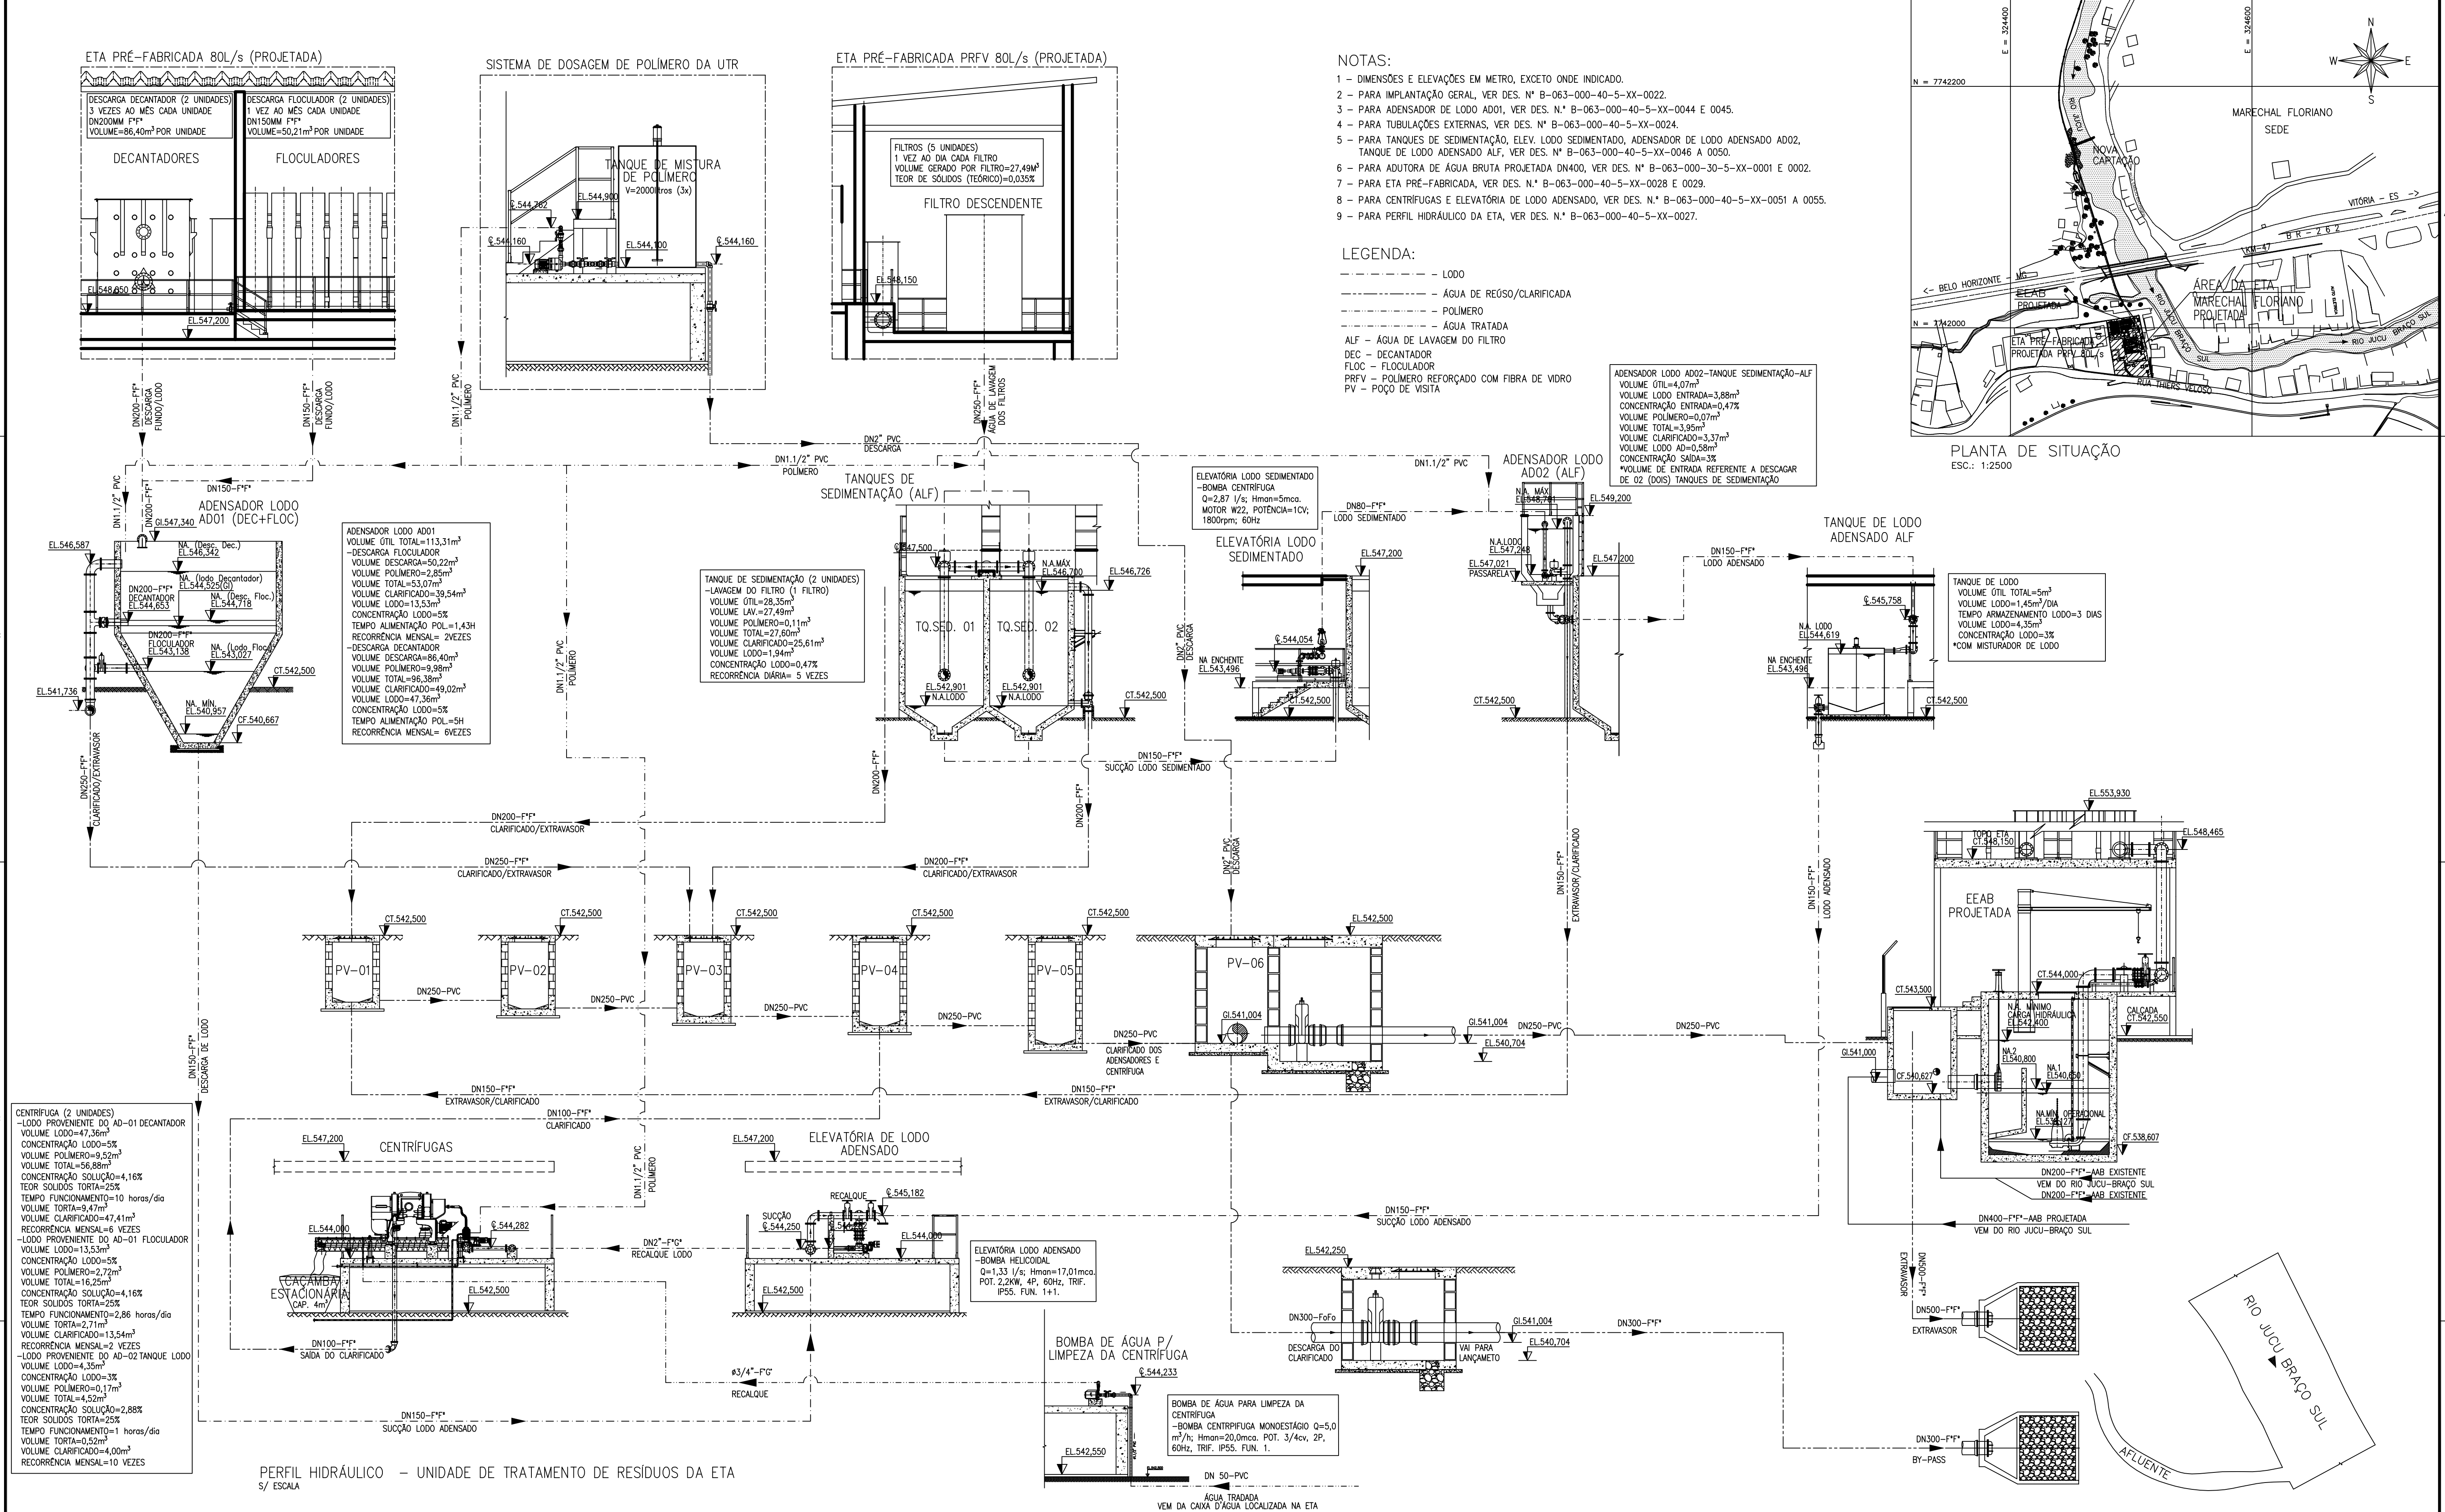


NOTAS:

- 1 - DIMENSÕES E ELEVACOES EM METRO, EXCETO ONDE INDICADO.
- 2 - PARA IMPLANTACAO GERAL, VER DES. N° B-063-000-40-5-XX-0022.
- 3 - PARA ADENSADOR DE LODO AD01, VER DES. N° B-063-000-40-5-XX-0044 E 0045.
- 4 - PARA TUBULACOES EXTERNAS, VER DES. N° B-063-000-40-5-XX-0024.
- 5 - PARA TANQUES DE SEDIMENTACAO, ELEV. LODO SEDIMENTADO, ADENSADOR DE LODO ADENSADO AD02, TANQUE DE LODO ADENSADO ALF, VER DES. N° B-063-000-40-5-XX-0046 A 0050.
- 6 - PARA ADUTORA DE AGUA BRUTA PROJETADA DN400, VER DES. N° B-063-000-30-5-XX-0001 E 0002.
- 7 - PARA ETA PRÉ-FABRICADA, VER DES. N° B-063-000-40-5-XX-0028 E 0029.
- 8 - PARA CENTRIFUGAS E ELEVATORIA DE LODO ADENSADO, VER DES. N° B-063-000-40-5-XX-0051 A 0055.
- 9 - PARA PERFIL HIDRAULICO DA ETA, VER DES. N° B-063-000-40-5-XX-0027.

LEGENDA:

- - - - - LODO
- - - - - AGUA DE REOSO/CLARIFICADA
- - - - - POLIMERO
- - - - - AGUA TRATADA
- ALF - AGUA DE LAVAGEM DO FILTRO
- DEC - DECANTADOR
- FLOC - FLOCULADOR
- PRFV - POLIMERO REFORCADO COM FIBRA DE VIDRO
- PV - POÇO DE VISITA

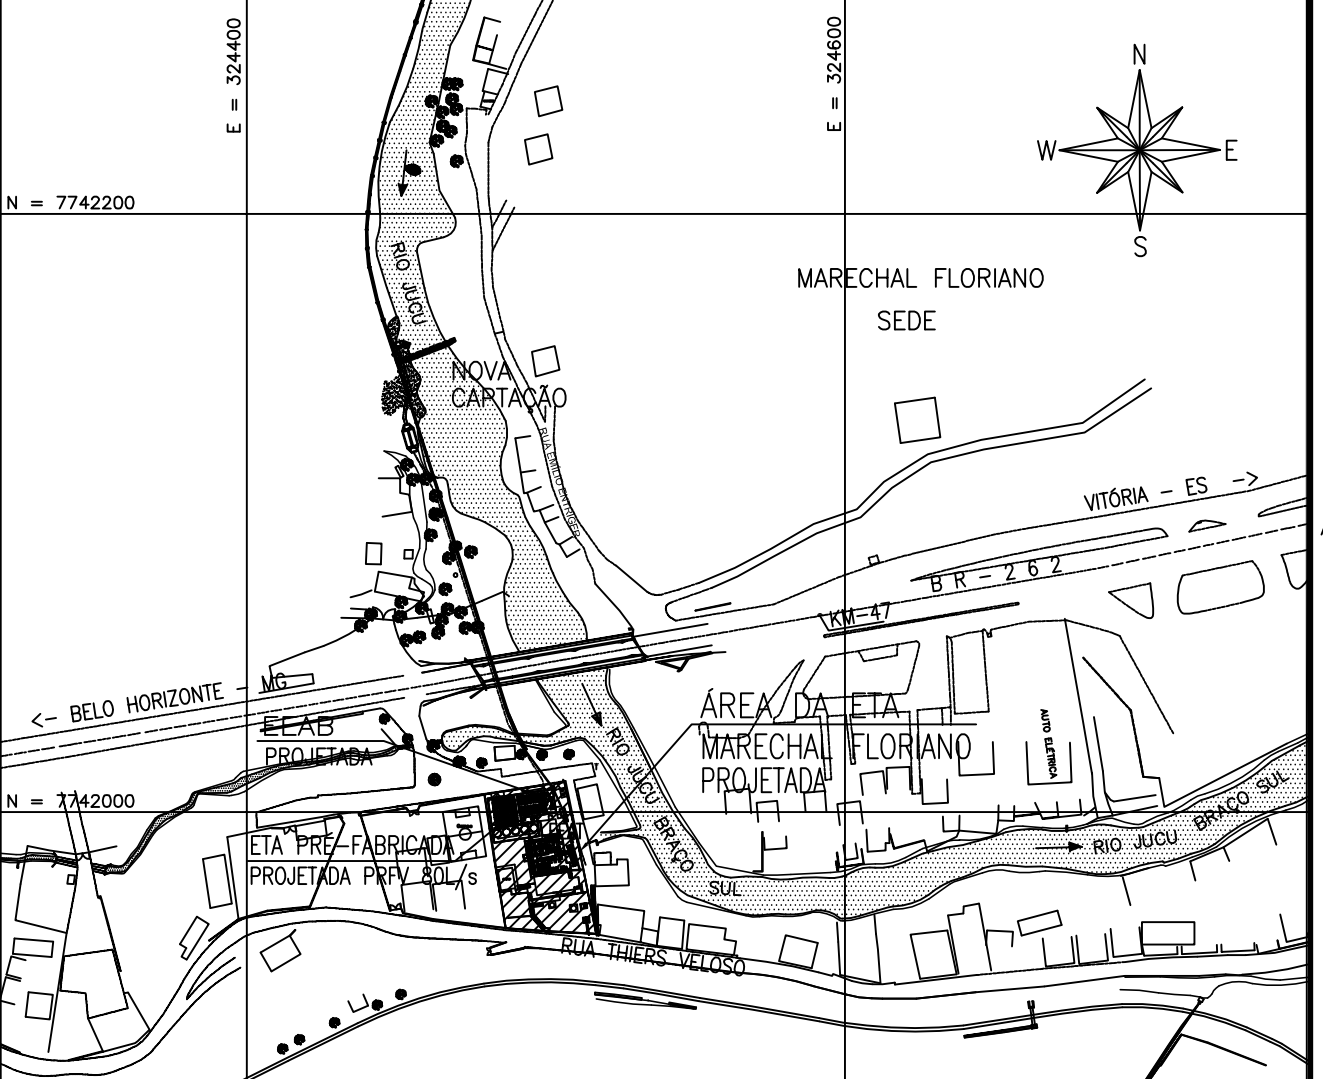

PLANTA DE SITUAÇÃO
ESC.: 1:2500

ESTE DESENHO É PROPRIEDADE DA
COMPANHIA ESPÍRITO SANTENSE DE
SANEAMENTO - CESAN E NÃO PODE
SER COPIADO SEM SUA AUTORIZAÇÃO.

	</
--	--	----