




COR ESP.
1 07 0,1
2 07 0,2
3 07 0,3
4 07 0,4
5 07 0,5
6 07 0,6
7 07 0,25
8 07 0,09
9 07 0,15
140 140 0,15
162 162 0,15

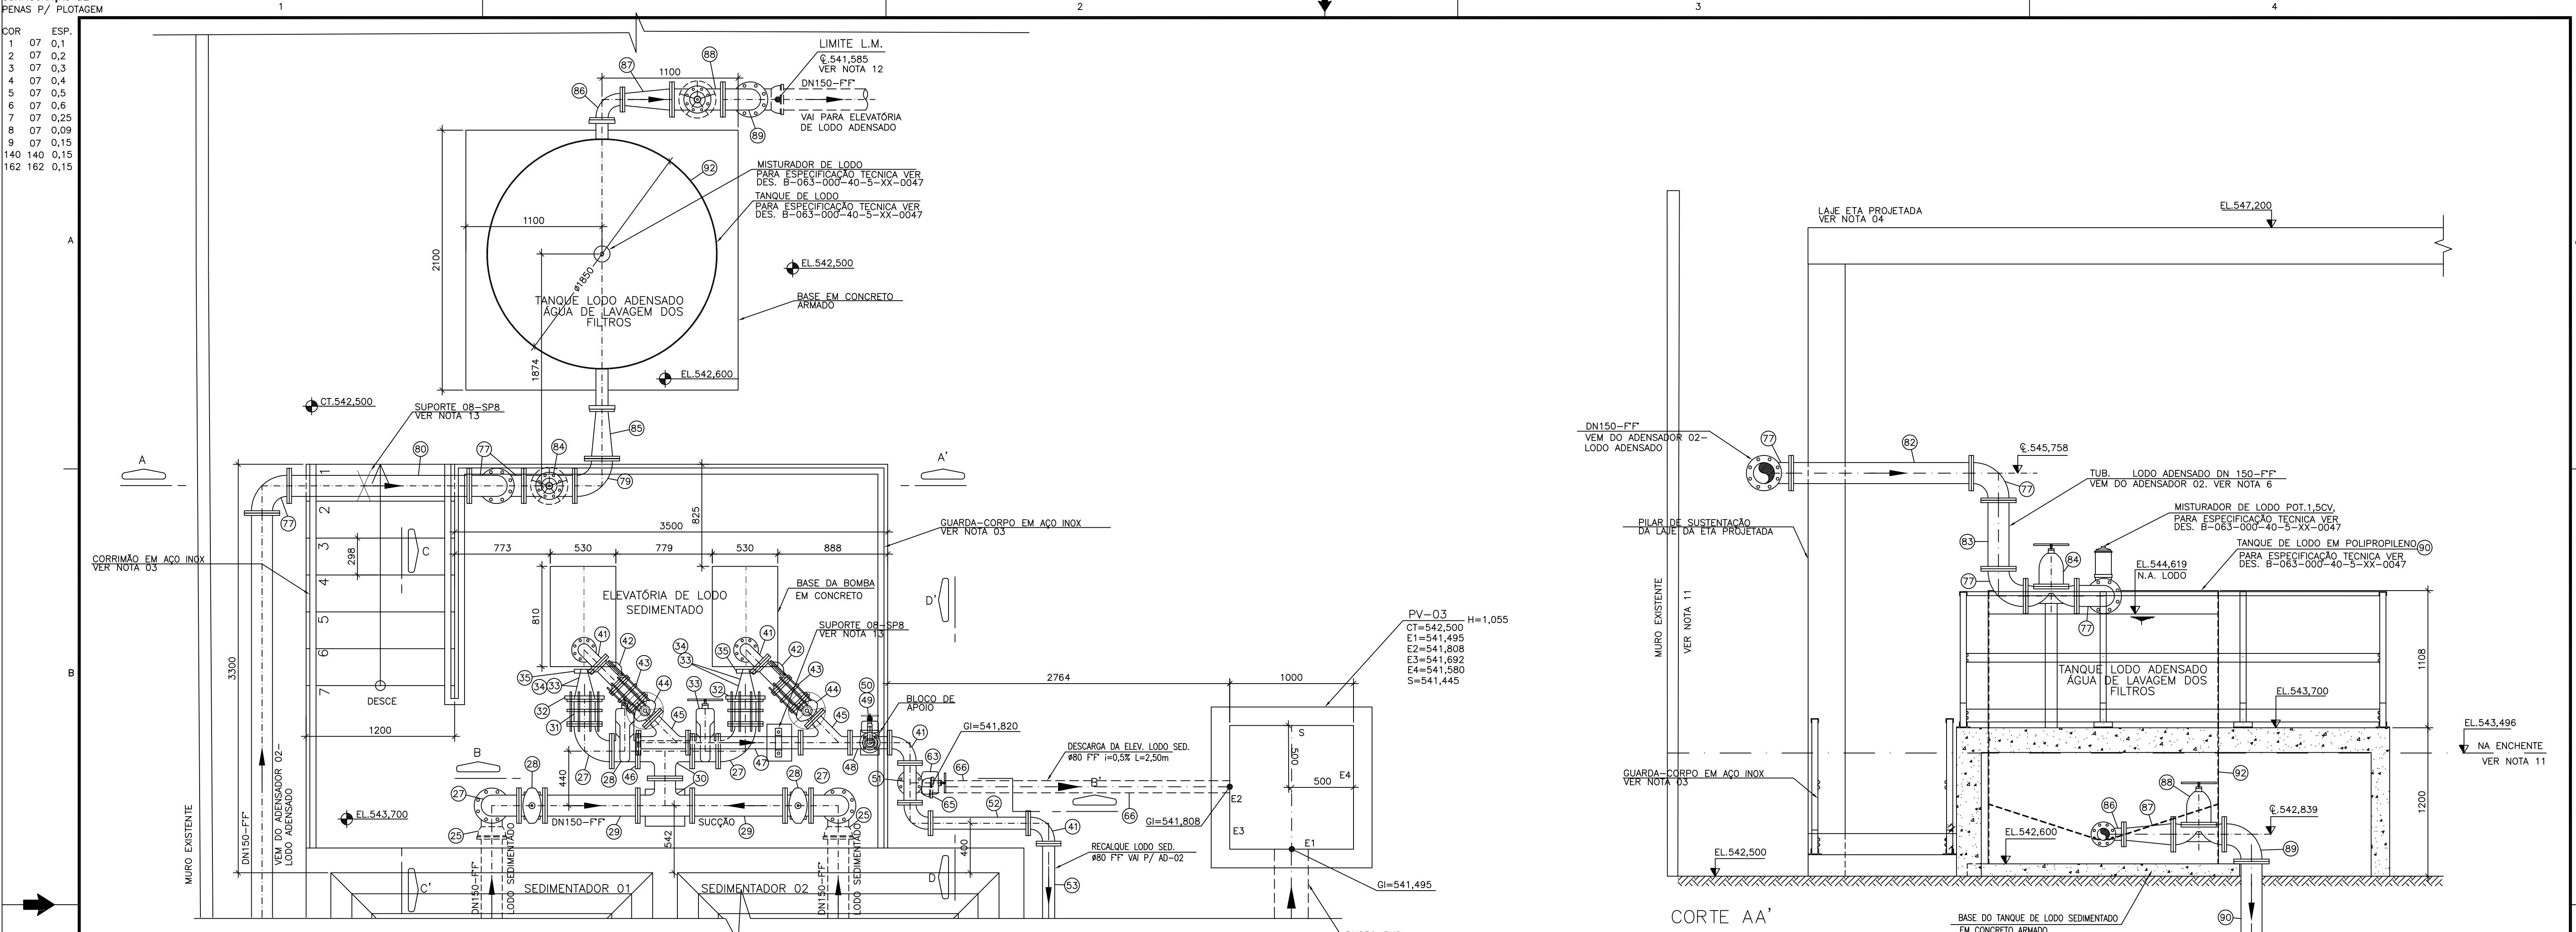


PLANTA BAIXA - ELEVATÓRIA DE LODO SEDIMENTADO E TANQUE DE LODO SEDIMENTADO
ESC.: 1:25

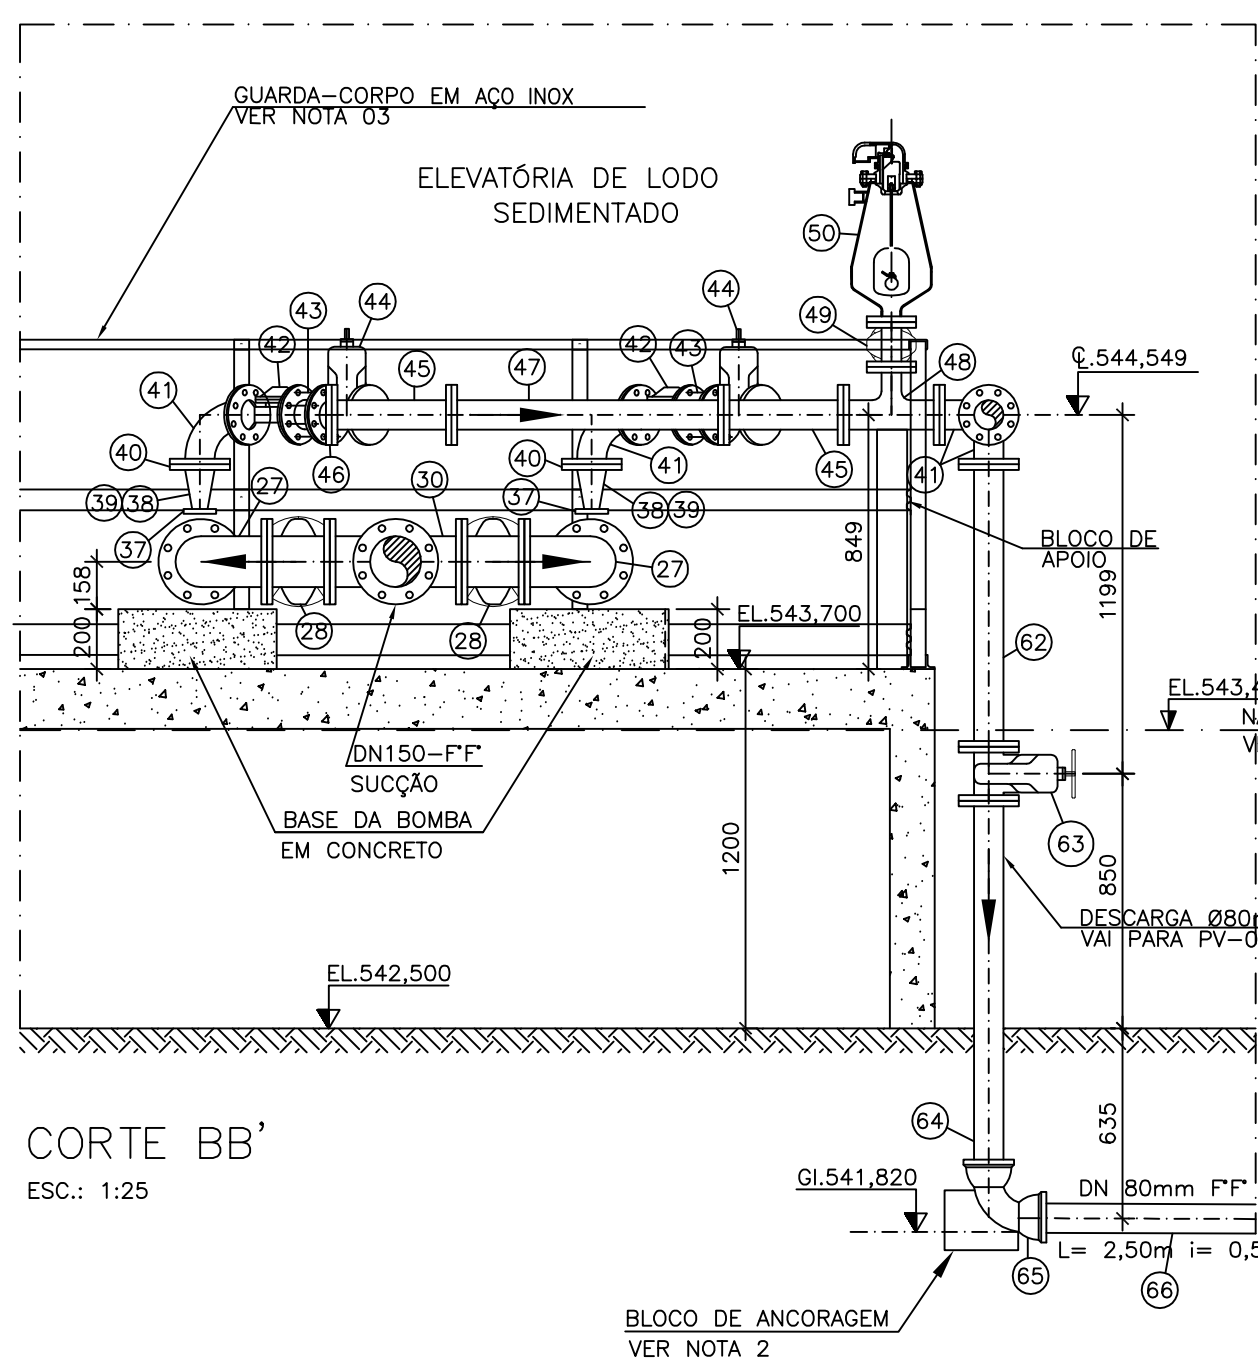

CORTE BB'
ESC.: 1:25

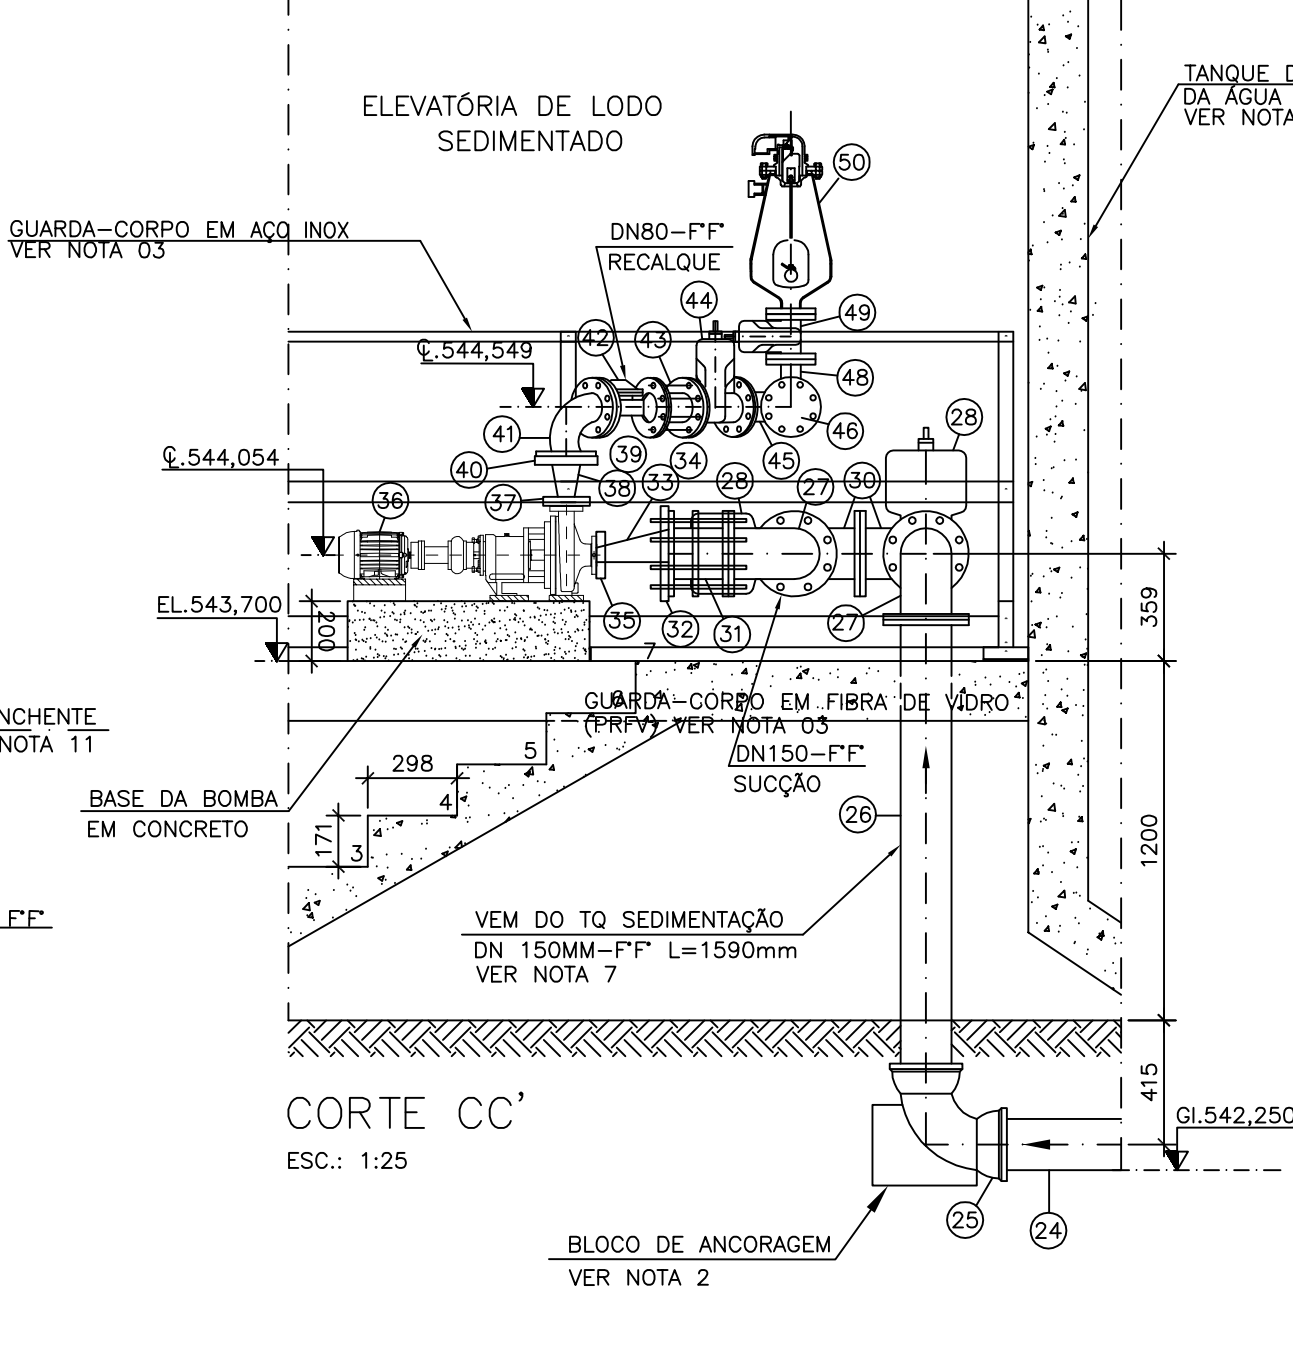

CORTE CC'
ESC.: 1:25

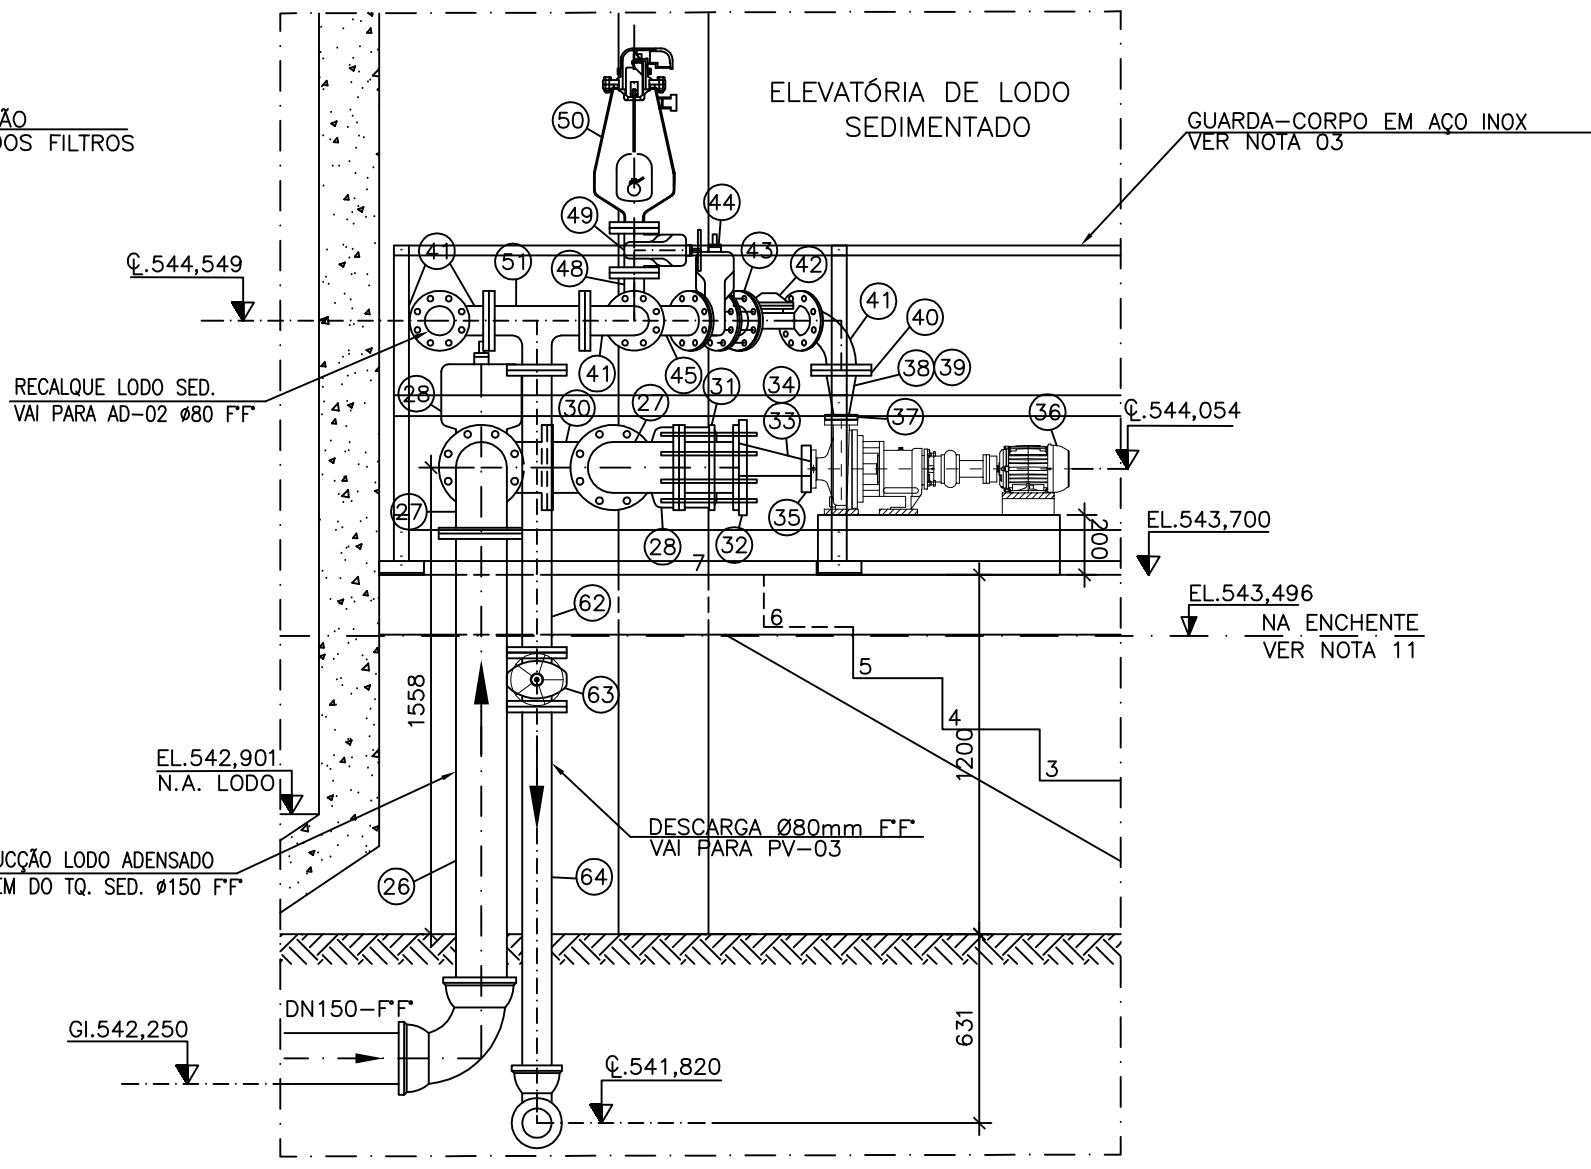

CORTE DD'
ESC.: 1:25

LEGENDA:

- L.M. - LISTA DE MATERIAL
- E.L. - ELEVACÃO
- C.T. - COTA DE TERRENO
- C.F. - COTA DE FUNDO
- G.I. - COTA DA GERATRIZ INFERIOR DO TUBO
- N.A. - NÍVEL DE ÁGUA
- Q. - LINHA DE CENTRO
- TQ. SED. - TANQUE DE SEDIMENTAÇÃO
- ALF. - ÁGUA DE LAVAGEM DOS FILTROS
- AD 02 - ADENSADOR DE LODO SEDIMENTADO 02
- ELEV. LODO SED. - ELEVATÓRIA DE LODO SEDIMENTADO

NOTAS

- DIMENSÕES EM MILÍMETRO, ELEVACÕES EM METRO, EXCETO ONDE INDICADO.
- PARA DADOS ESTRUTURAIS, VER PROJETO ESPECÍFICO. PRESSÃO DO BLOCO DE ANCORAGEM 10m.c.a. TUBULAÇÕES POR GRAVIDADE.
- PARA ESPECIFICAÇÃO TÉCNICA DO GUARDA-CORPO E CORRIMÃO, VERIFICAR CADERNO DE PROJETOS PADRÕES E DETALHES GERAIS N.º A-000-000-00-0-CP-0001/ N.º A-000-000-00-0-XX-0016. PARA QUANTITATIVOS VER DESENHO N.º B-063-000-40-5-XX-0046.
- PARA VISTA SUPERIOR DA ETA PRÉ FABRICADA, VER DESENHO N.º B-063-000-40-5-XX-0028 E 0029.
- PARA IMPLANTAÇÃO GERAL DA ETA, VER DESENHO N.º B-063-000-40-5-XX-0022.
- PARA VISTA SUPERIOR DO TANQUE DE SEDIMENTAÇÃO E ADENSADOR 02, PLANTA BAIXA, FACHADAS E CORTE AA' VER DESENHO N.º B-063-000-40-5-XX-0046.
- PARA PLANTA BAIXA EL. 546,000 CORTES BB', CC E LM, VER DESENHO N.º B-063-000-40-5-XX-0047.
- PARA SISTEMA DE APLICAÇÃO DE POLÍMERO NO TANQUE DE SEDIMENTAÇÃO E DO ADENSADOR LODO 02 02 VER DESENHO N.º B-063-000-40-5-XX-0049.
- PARA TUBULAÇÕES EXTERNAS VER DESENHO N.º B-063-000-40-5-XX-0024.
- PARA PERFIL HIDRÁULICO E FLUXOGRAMA DO SISTEMA UTR VER DES. N.º B-063-000-40-5-XX-0027.
- BASE TOPOGRÁFICA FORNECIDA PELA EMPRESA MODELER DATA 21/02/2017, DES. N.º A-063-000-99-1-XX-0000(REV 3).
- PARA ELEV. DE LODO ADENSADOR, CENTRÍFUGA E SISTEMA DE POLÍMERO VER DESENHO N.º B-063-000-40-5-XX-0051 A 0055.
- PARA DETALHES DOS SUPORTES VER DESENHO N.º B-063-000-40-5-XX-0050

ESTE DESENHO É PROPRIEDADE DA
COMPANHIA ESPÍRITO SANTENSE DE
SANEAMENTO - CESAN E NÃO DEVE
SER COPIADO SEM SUA AUTORIZAÇÃO.

FIBRA DE VIDRO				CANCELA E SUBSTITUI O DESENHO NÚMERO:				CENTRO DE DOCUMENTAÇÃO				EMITENTE:				EMISSÃO CESAN				DATAS				 MUNICÍPIO: MARECHAL FLORIANO DISTRITO: SEDE BAIRRO: _____ NOME DO EMPREENDIMENTO: AMPLIAÇÃO DO SISTEMA DE ABASTECIMENTO DE ÁGUA DE MARECHAL FLORIANO - SEDE TÍTULO: ESTAÇÃO DE TRATAMENTO DE ÁGUA - ETA UNIDADE DE TRATAMENTO DE RESÍDUOS DA ETA-UTR - PROJETO HIDRÁULICO ELEVATÓRIA DE LODO SEDIMENTADO E TANQUE DE LODO ADENSADO PLANTA BAIXA, CORTES AA', BB', CC' E DD' ESCALA: INDICADA FOLHA: 06 / 13 N.º CESAN 01 B-063-000-40-5-XX-0048 REV: 00			
PRINCIPAIS DESENHOS DE REFERÊNCIA				REVISÃO				CANCELA E SUBSTITUI O DESENHO NÚMERO:				RESPONSÁVEL TÉCNICO: ALEXANDRE JOSÉ SERRA CREA: 981/2 REGIÃO: ES ART N.º: 02013000283 DATA: 22/01/2013				PROJETADO: _____ COORDENADOR: ANDRÉ STRAUSS SERRA CREA: 6.894/2 REGIÃO: ES DESENHO: NEW DATA: 15/05/17 N.º DES. PROJETISTA: 094-HS-5-015-027 GERÊNCIA: E-OPP				VERIFICADO: ENG. JOSÉ CELSO MOTA DIVISÃO: ENG. CARINA DA ROSS REZENDE							
NÚMEROS				TÍTULOS				N.º LOCAL				DISCRIMINAÇÃO				DES. DIV. GER. DATA											