




COR ESP.
1 07 0,1
2 07 0,2
3 07 0,3
4 07 0,4
5 07 0,5
6 07 0,6
7 07 0,25
8 07 0,09
9 07 0,15
140 140 0,15
162 162 0,15

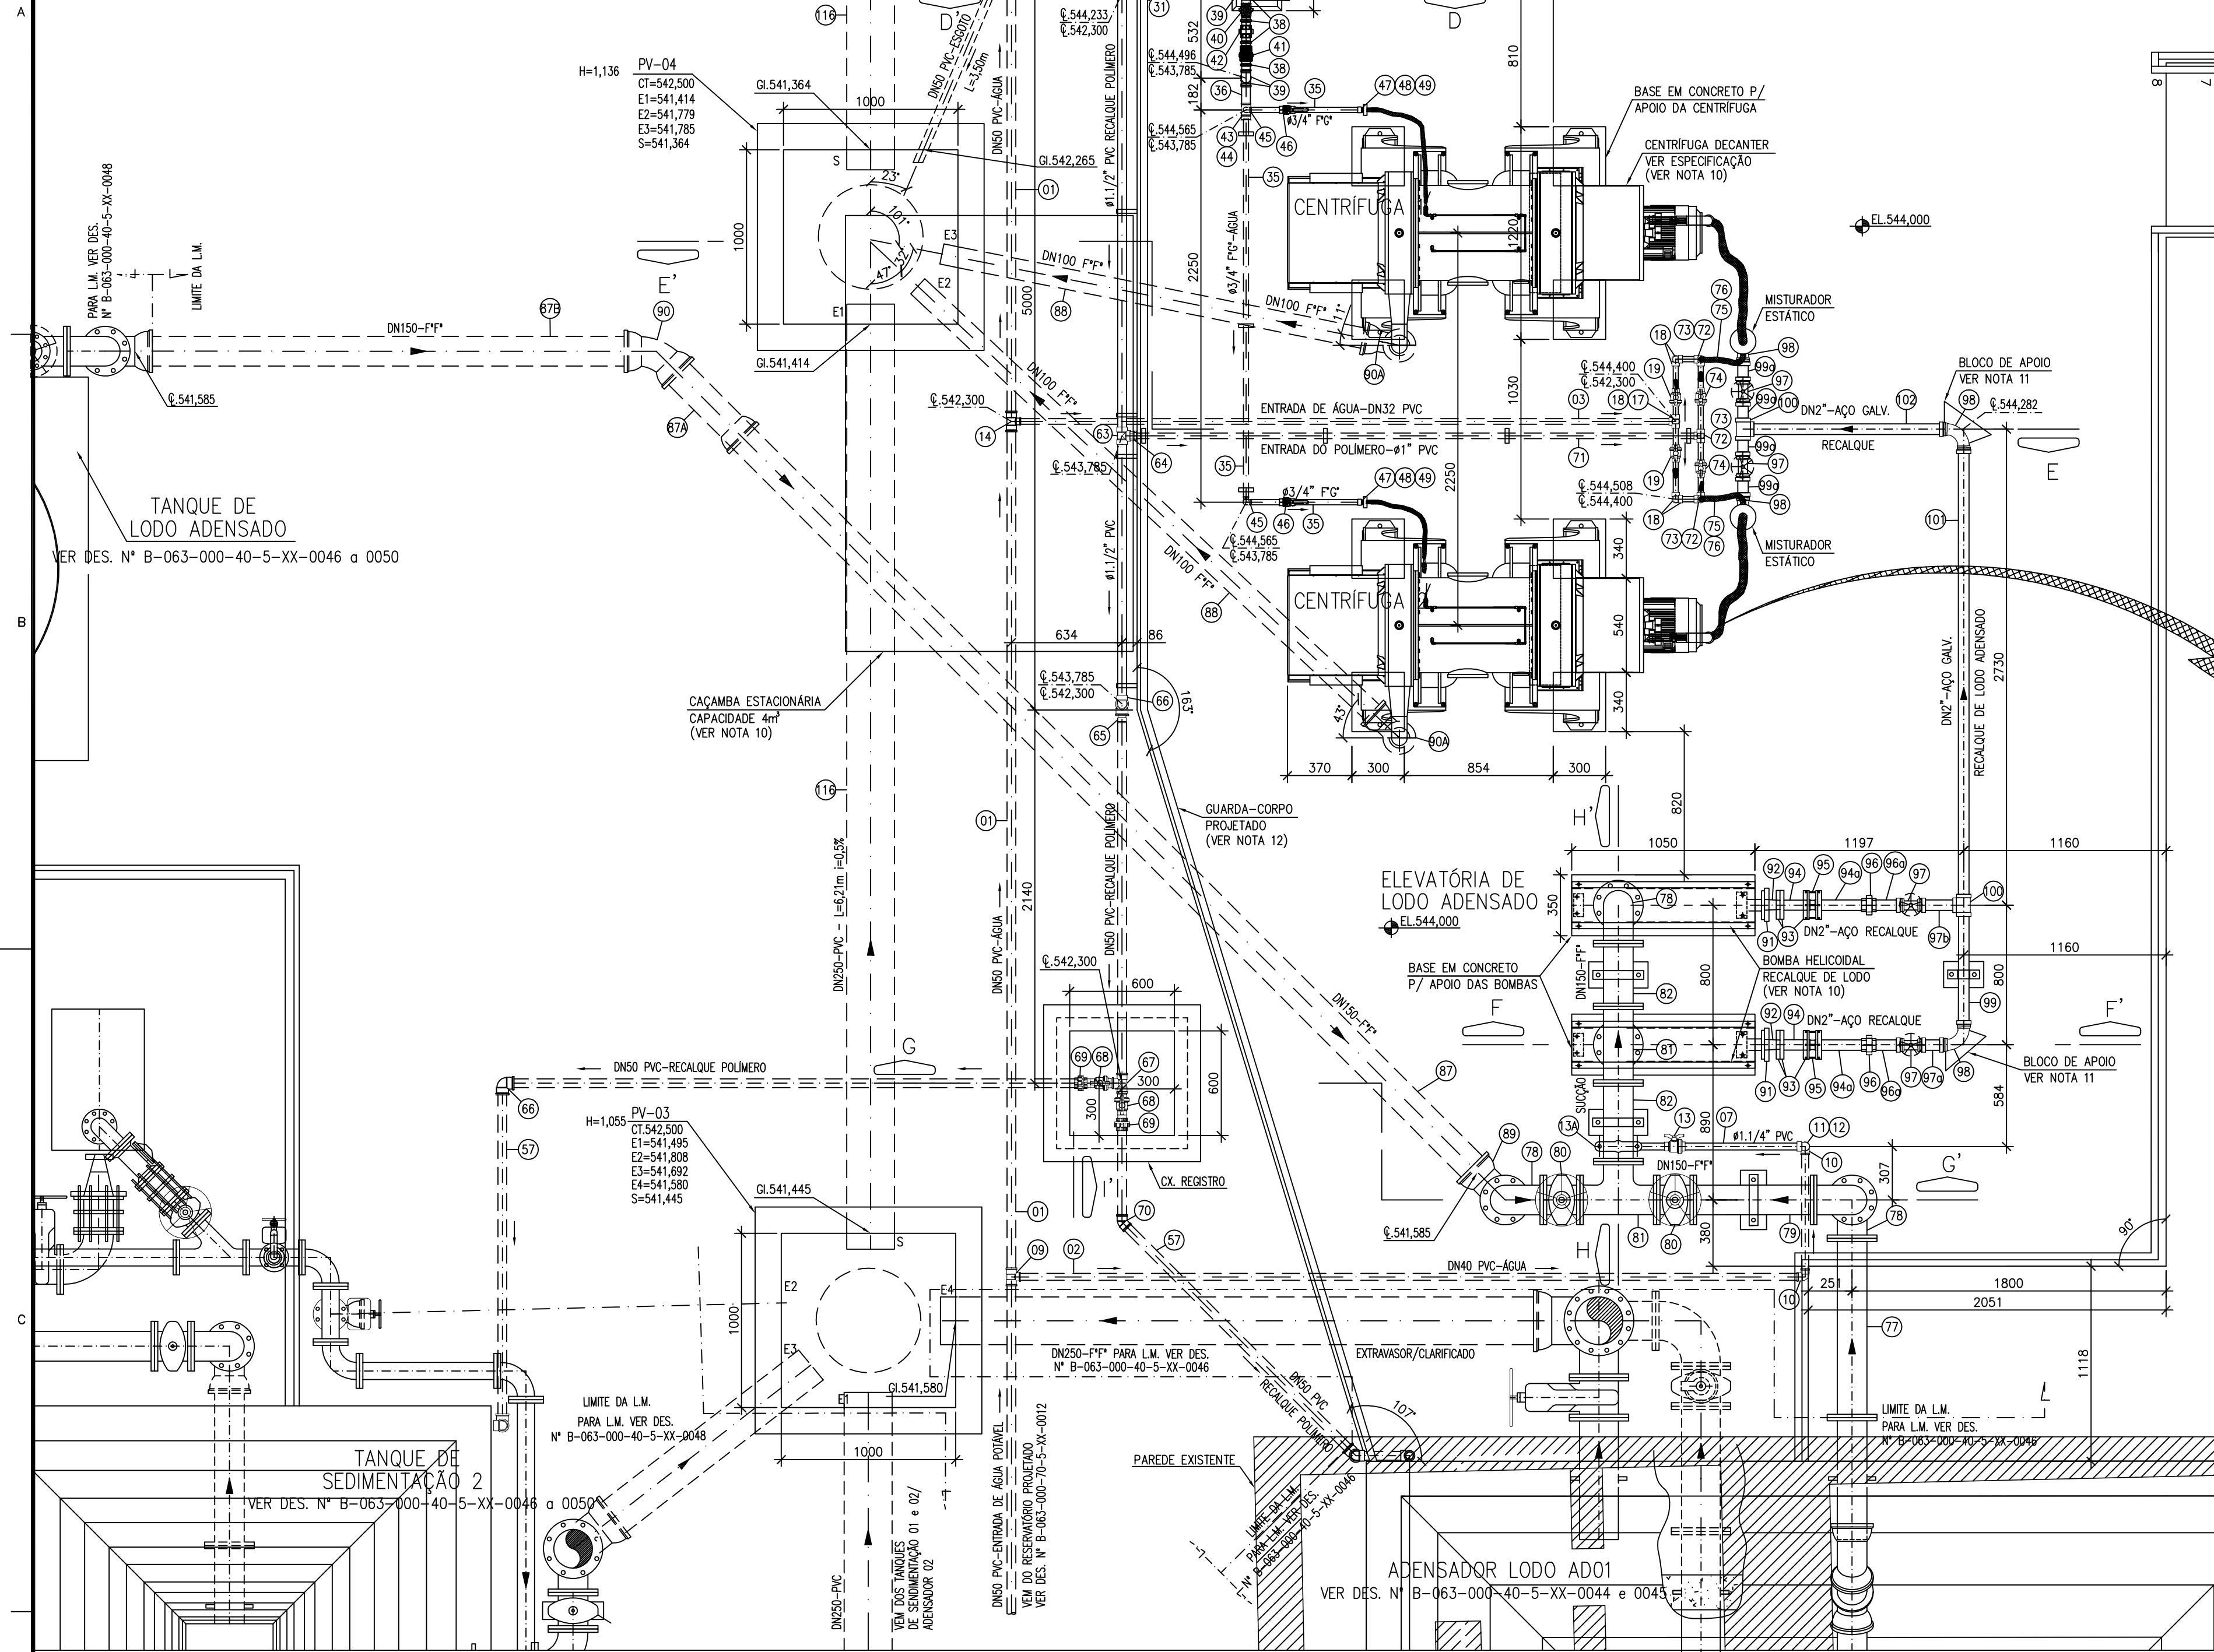

CENTRIFUGA E ELEVATÓRIA DE LODO ADENSADO – PLANTA BAIXA 02/02
ESC.: 1:25

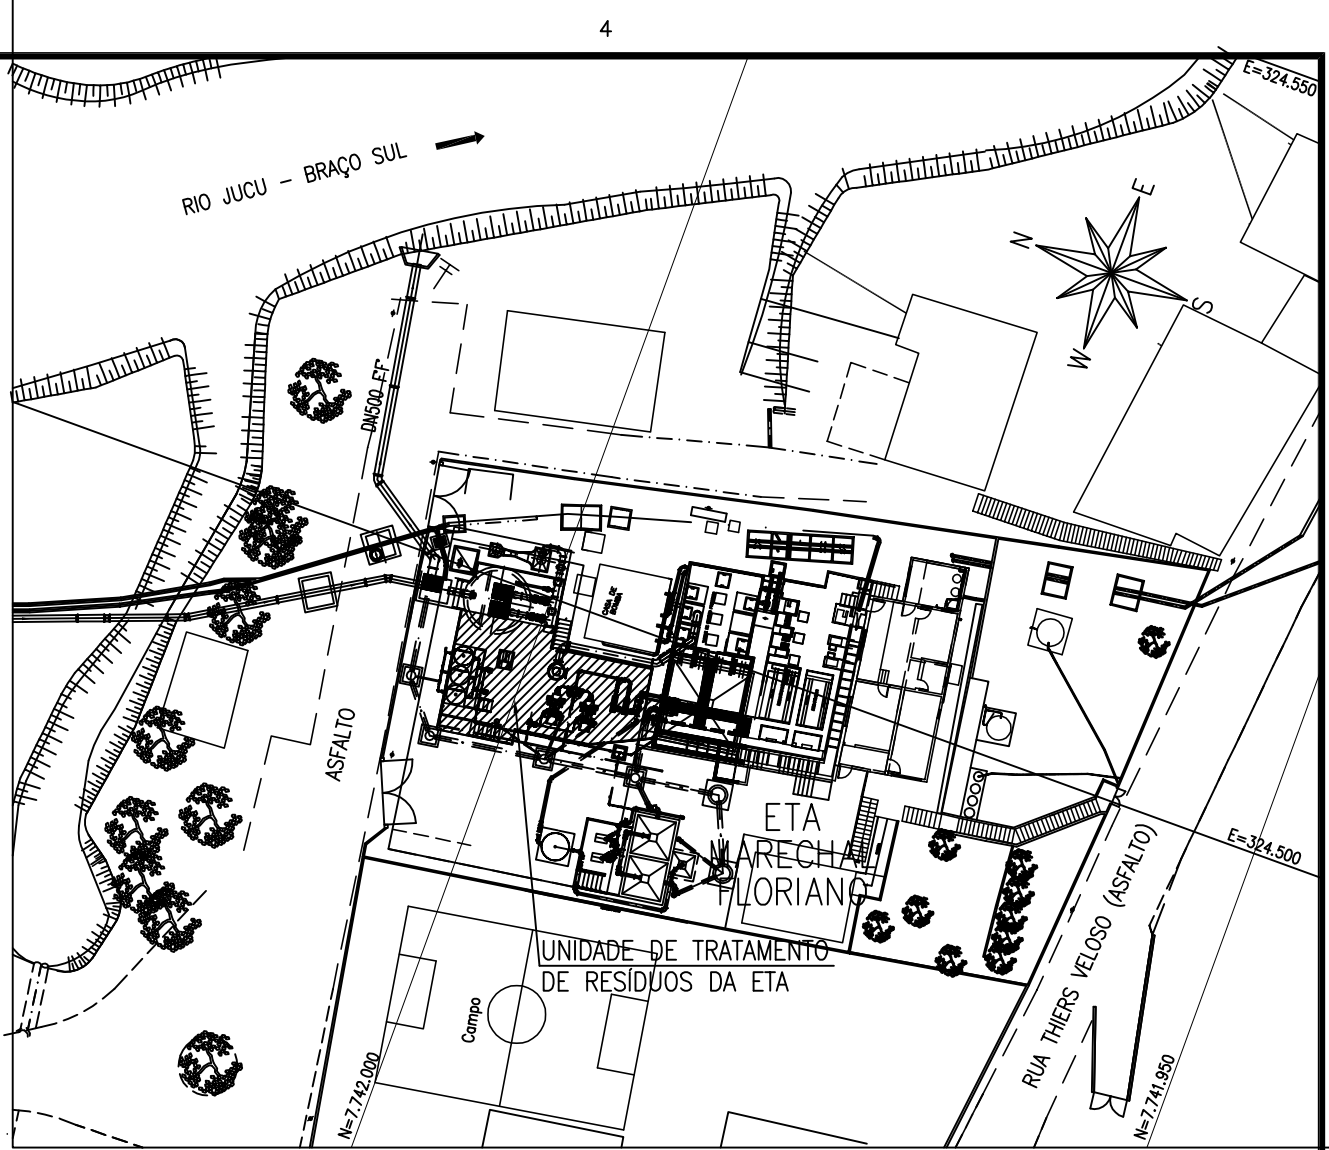


PLANTA DE SITUAÇÃO
ESC.: 1:2500

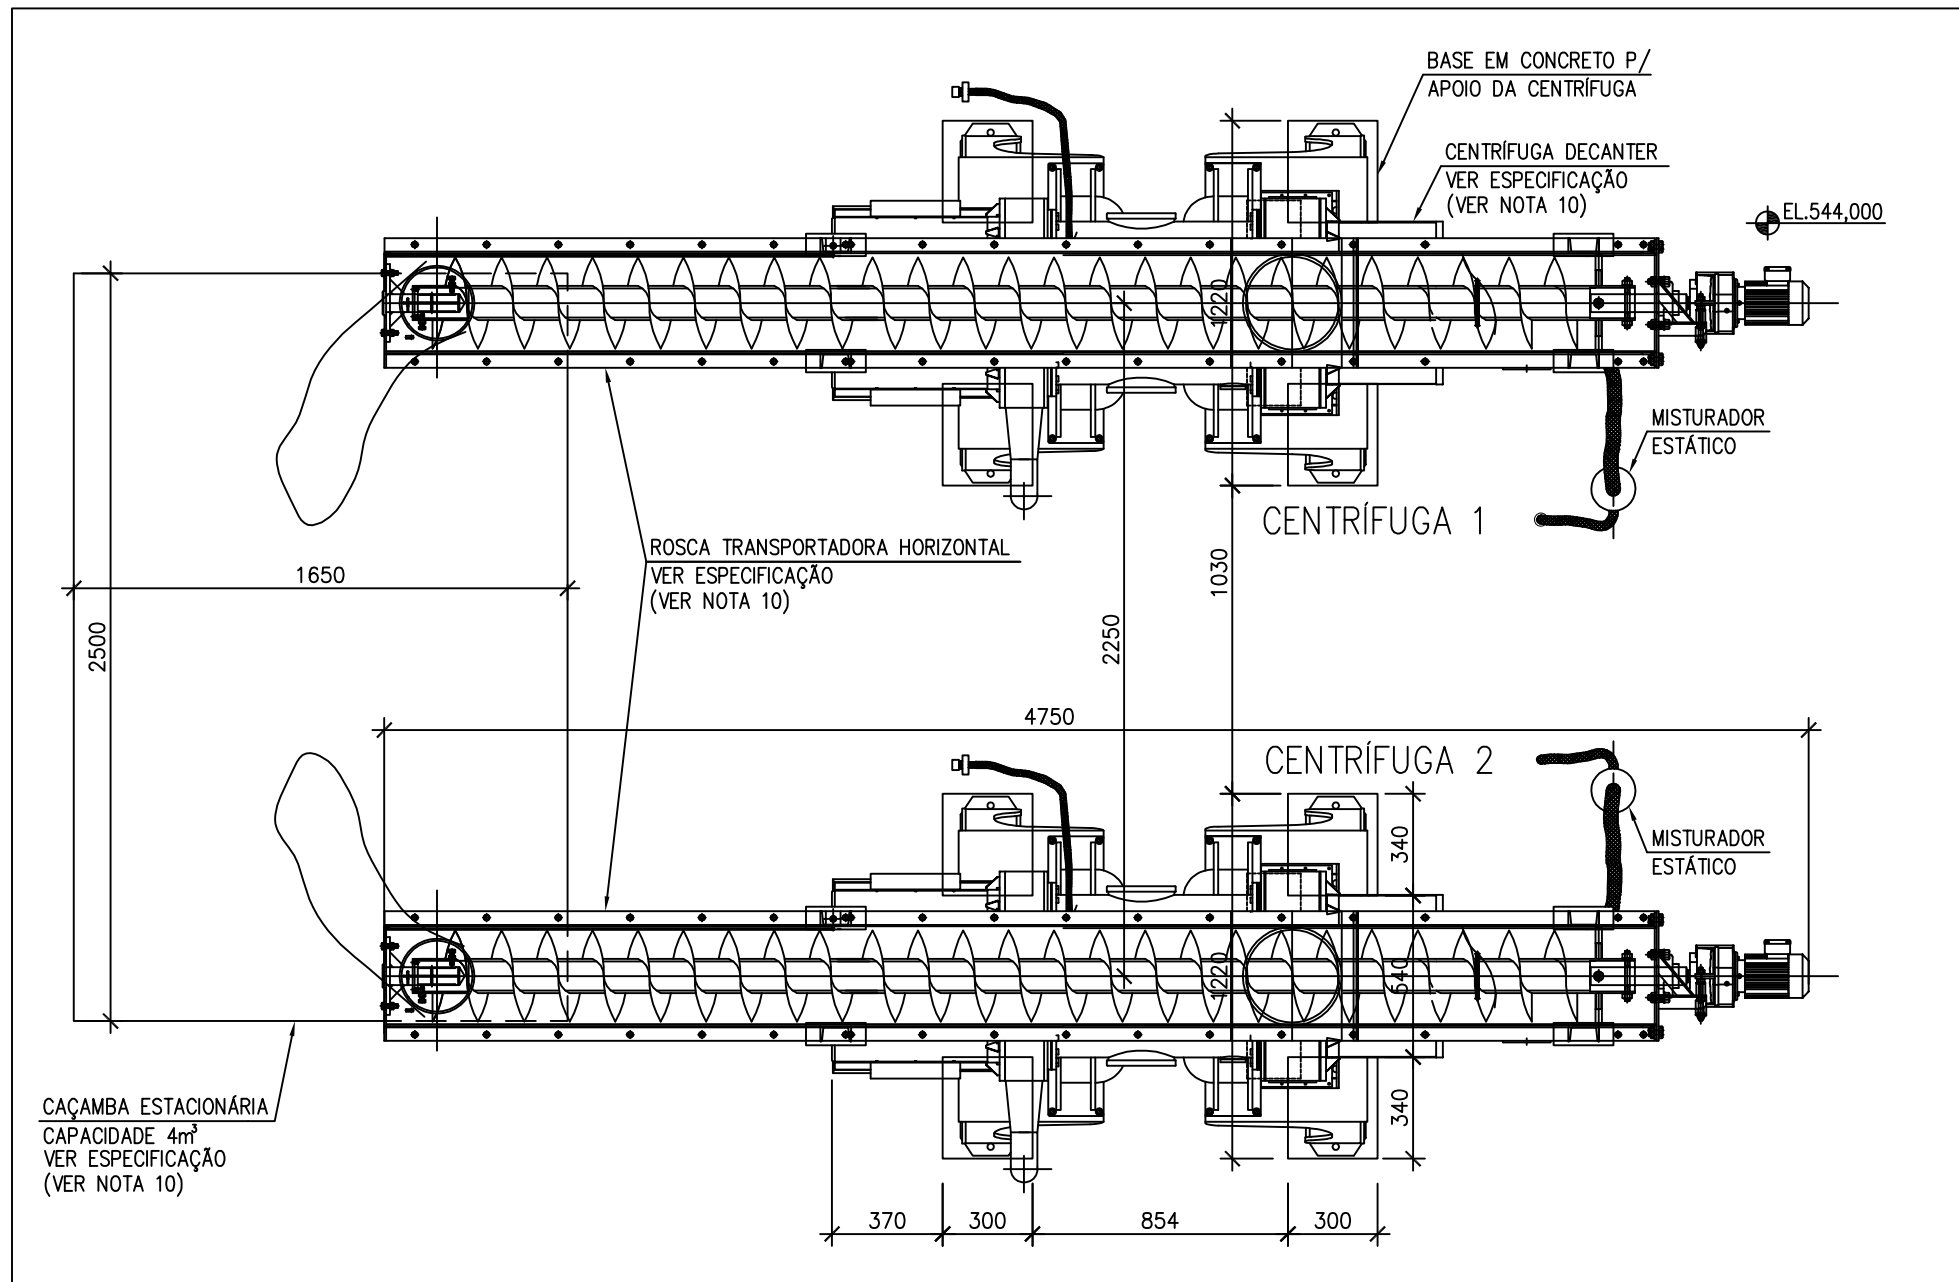

PLANTA BAIXA – CENTRIFUGA
ESC.: 1:25

ARTICULAÇÃO

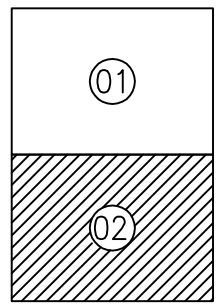

NOTAS:

- 1-DIMENSÕES E DIÂMETROS EM MILÍMETRO, ELEVAÇÕES EM METRO, EXCETO INDICAÇÃO CONTRÁRIA.
- 2-PARA PLANTA BAIXA GERAL DO SISTEMA DE DOSAGEM DE POLÍMERO/CENTRIFUGA/ELEVATÓRIA DE LODO ADENSADO, CORTES G2 e H1, VER DES. N° B-063-000-40-5-XX-0051.
- 3-PARA PLANTA BAIXA 01/02 DO SISTEMA DE DOSAGEM DE POLÍMERO, QUANTITATIVO DE GUARDA-CORPO/CORRIMÃO E LISTA DE MATERIAL, VER DES. N° B-063-000-40-5-XX-0052.
- 4-PARA CORTES AA', BB', CC', DD' e VISTA 1, VER DES. N° B-063-000-40-5-XX-0054.
- 5-PARA CORTES EE', FF' e II', VER DES. N° B-063-000-40-5-XX-0055.
- 6-PARA IMPLANTAÇÃO GERAL DA ETA, VER DES. N° B-063-000-40-5-XX-0022.
- 7-PARA TUBULAÇÕES EXTERNAS, VER DES. N° B-063-000-40-5-XX-0024.
- 8-PARA PROJETO DA ETA MARECHAL FLORIANO, VER DES. N° B-063-000-40-5-XX-0022 e 0054.
- 9-O LEVANTAMENTO TOPOGRÁFICO FOI FORNECIDO PELA CESAN E REALIZADO PELA EMPRESA MODELER (ABRIL/2017), ARQUIVO SEM NUMERAÇÃO.
- 10-PARA ESPECIFICAÇÃO DOS EQUIPAMENTOS, VER DES. N° B-063-000-40-5-XX-0051.
- 11-PARA ANCORAGEM DOS BLOCOS, VER PROJETO ESTRUTURAL.
- 12-PARA ESPECIFICAÇÃO TÉCNICA DO GUARDA-CORPO/CORRIMÃO EM AÇO INOX, VER CADERNO DE PROJETOS PADRÕES CESAN DESENHO N° A-000-000-00-CP-0001/A-000-000-00-XX-0016.

ESTE DESENHO É PROPRIEDADE DA
COMPANHIA ESPÍRITO SANTENSE DE
SANEAMENTO – CESAN E NÃO PODE
SER COPIADO SEM SUA AUTORIZAÇÃO.

NÚMEROS	TÍTULOS	N°	LOCAL	DISCRIMINAÇÃO	DES.	DIV.	GER.	DATA
PRINCIPAIS DESENHOS DE REFERÊNCIA				REVISÃO				

CANCELA E SUBSTITUI O DESENHO NÚMERO:	
CANCELADO E SUBSTITUI TIDO PELO DESENHO NÚMERO:	

CENTRO DE DOCUMENTAÇÃO	
RECEBIDO: / /	
N° DOC.: _____ ASS.: _____	
APROVAÇÃO CESAN:	
ASS.: _____ MATR.: _____	
UNID.: _____ DATA: / /	
ESTA APROVAÇÃO NÃO ISENTA A CONTRATADA DE SUAS RESPONSABILIDADES LEGAIS.	

EMITENTE:	
AQUACONSULT consultoria e projetos de engenharia ltda	
PROJETADO:	COORDENADOR:
CLÁUDIO MELO GONÇALVES	ANDRÉ STRAUSS SERAFIM
CREA: 11.123/D REGIÃO: ES	CREA: 6.894/D REGIÃO: ES
DESENHO: JANA DOUGRO	N° DES. PROJETISTA:
DATA: 17/07/17	094.HS.5.015.032
RESPONSÁVEL TÉCNICO:	
ALEXANDRE JOSÉ SERAFIM	
CREA: 981/D REGIÃO: ES ART N°: 0820130002933 DATA: 22/01/2013	0820130002933 DATA: 22/01/2013

EMIÇÃO CESAN	
PROJETADO:	
CREA:	
DESENHADO:	
VERIFICADO:	ENG. JOSÉ CELSO MOTA
DIVISÃO:	ENG. CARINA DA ROSS REZENDE
GERÊNCIA:	ENG. NESTOR A. CORREA JÚNIOR

MUNICÍPIO: MARECHAL FLORIANO			DISTRITO: SEDE	BAIRRO:
NOME DO EMPREENDIMENTO: AMPLIAÇÃO DO SISTEMA DE ABASTECIMENTO DE ÁGUA DE MARECHAL FLORIANO – SEDE				
TÍTULO: ESTAÇÃO DE TRATAMENTO DE ÁGUA – ETA UNIDADE DE TRATAMENTO DE RESÍDUOS DA ETA-UTR – PROJETO HIDRÁULICO SISTEMA DE DOSAGEM DE POLÍMERO PLANTA BAIXA 02/02				
ESCALA:	FOLHA:	N° CESAN	REV:	
INDICADA	11 / 13	B-063-000-40-5-XX-0053	00	