




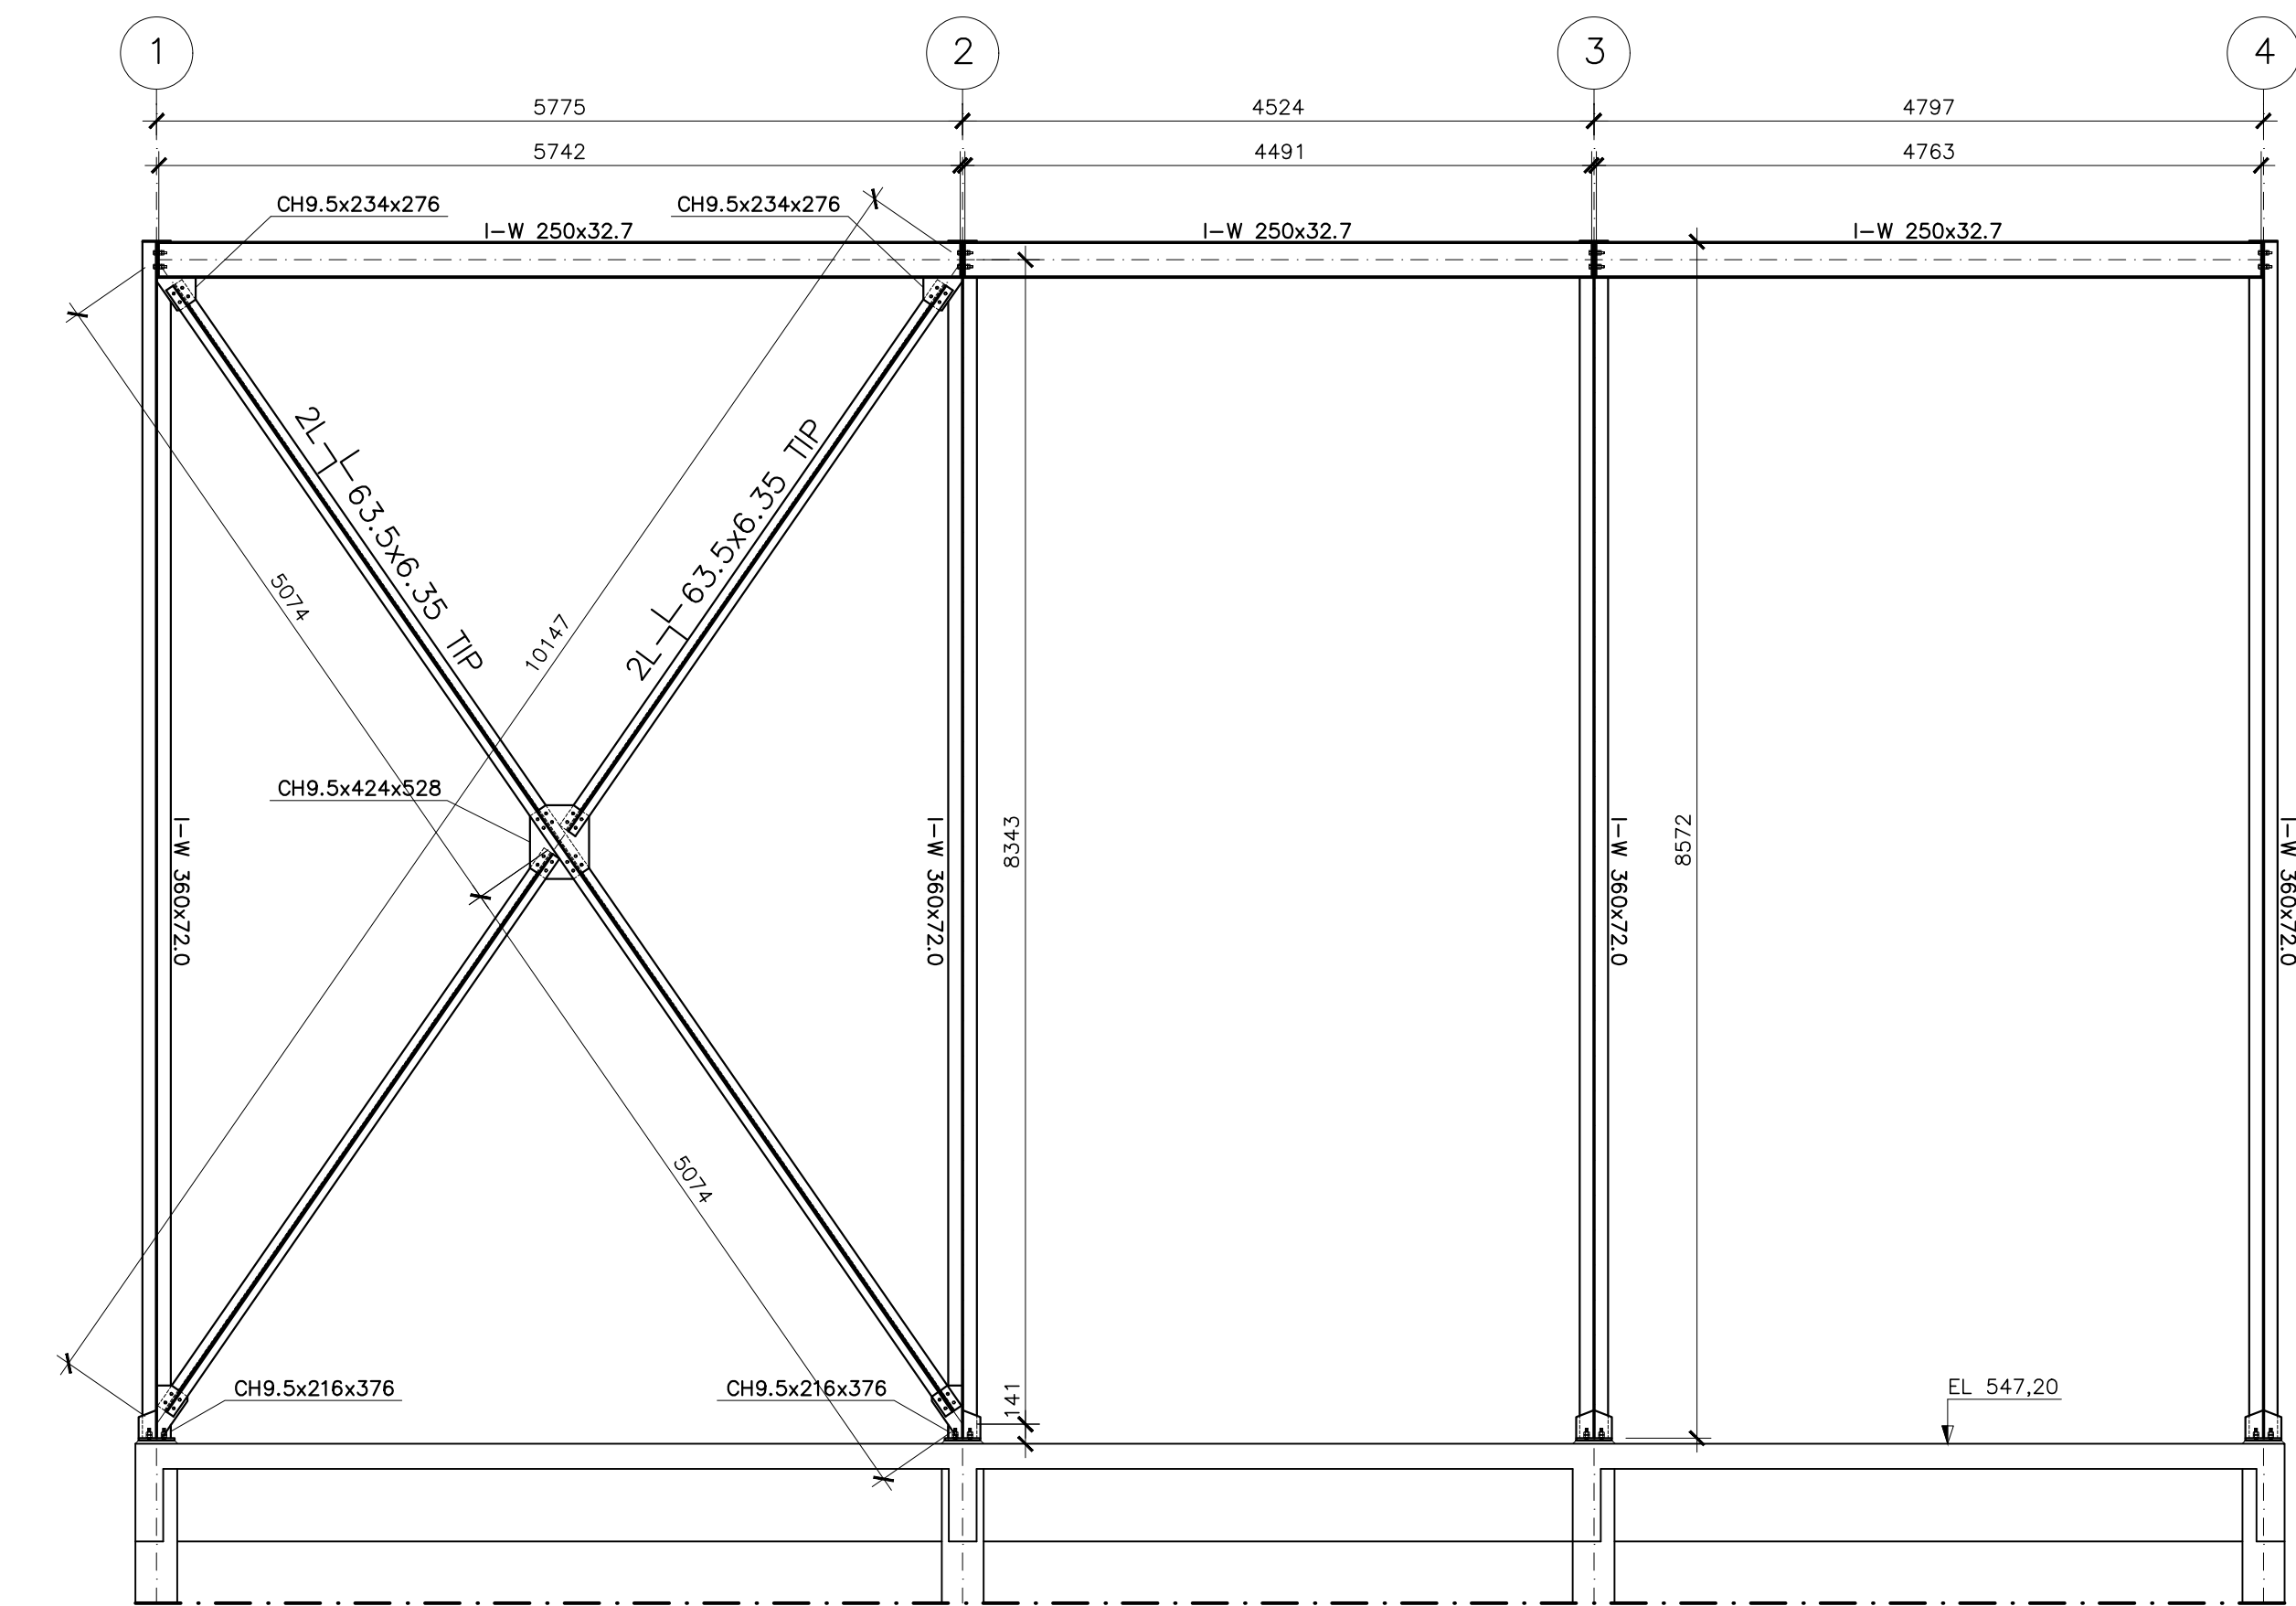

ELEVAÇÃO DA FILA C
ESC.: 1:50

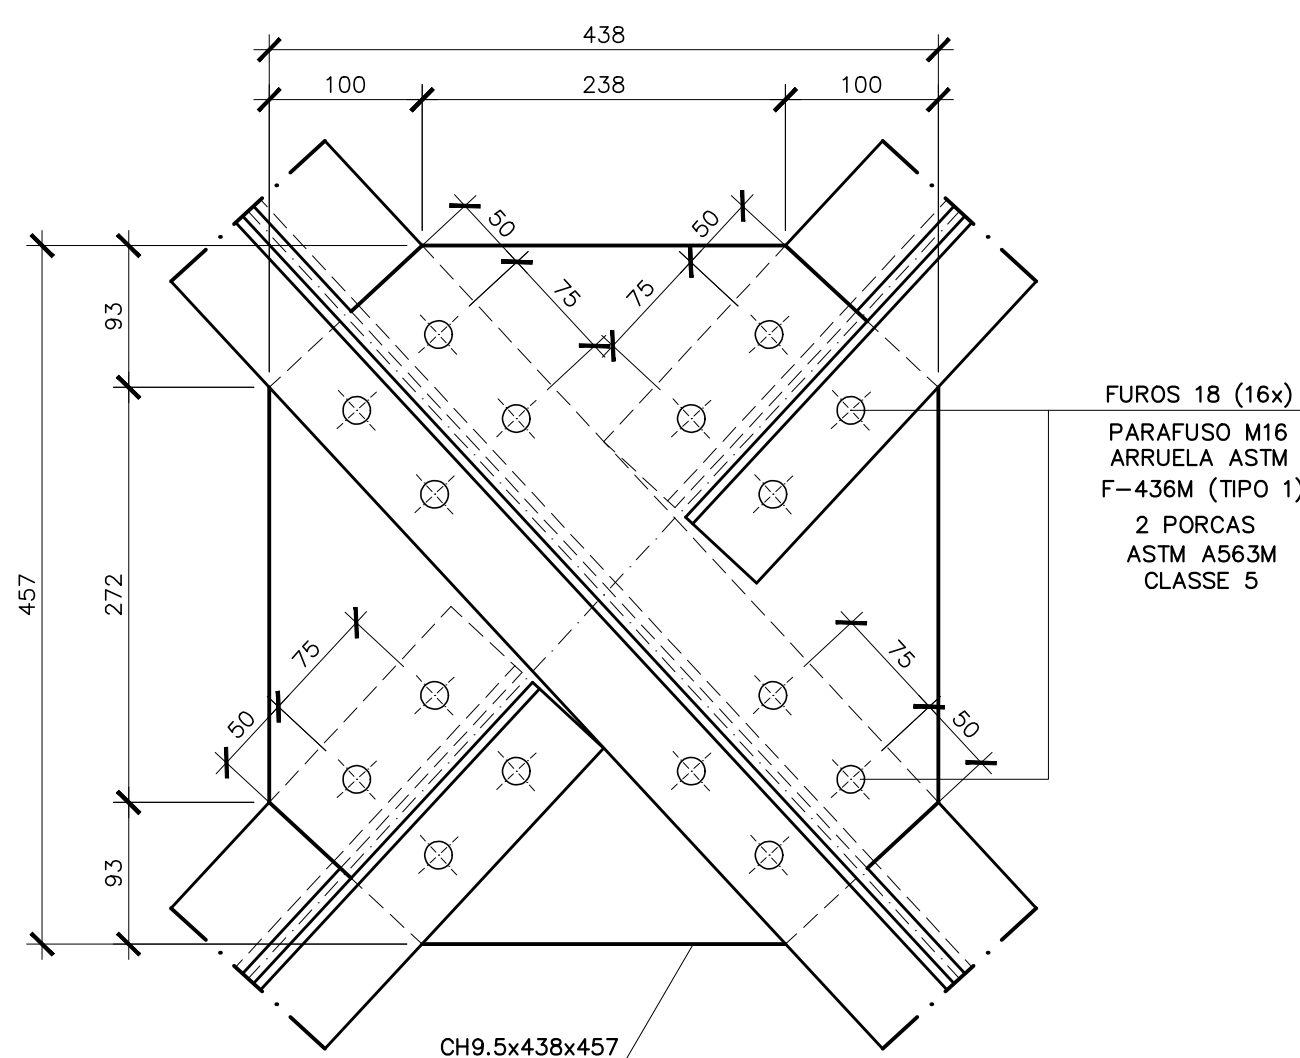

DETALHE 12 – FIXAÇÃO CONTRAVENTAMENTO TIPO 2
ESC.: 1:10

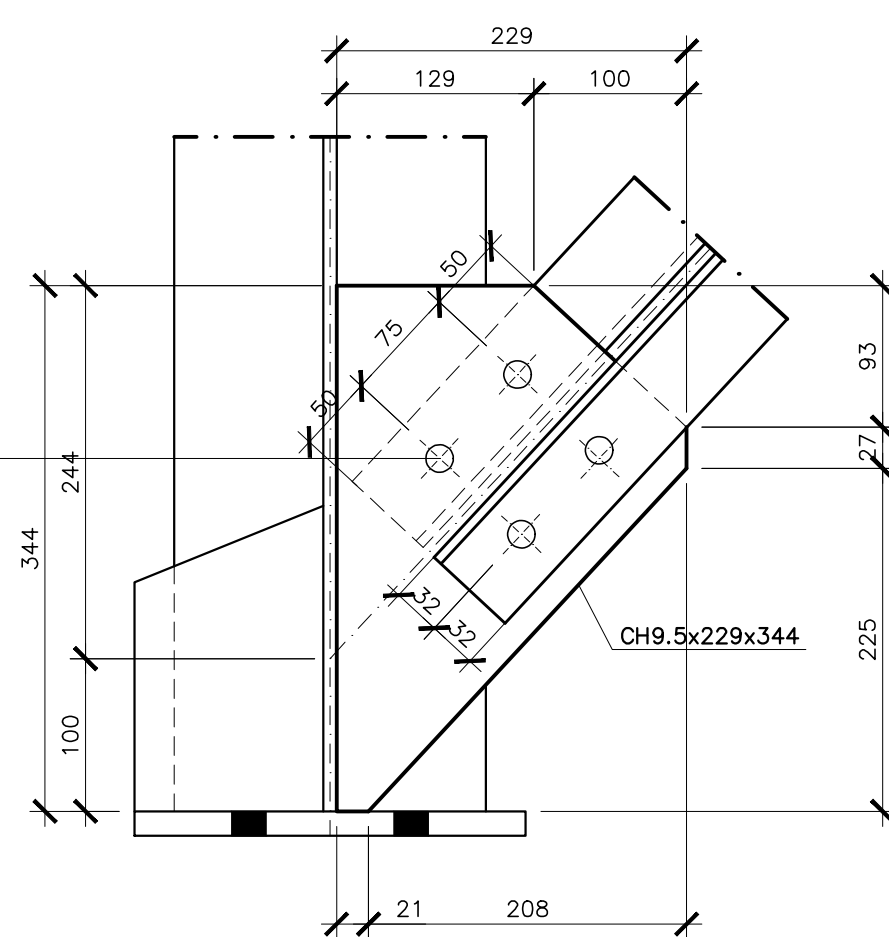

DETALHE 13 – FIXAÇÃO CONTRAVENTAMENTO TIPO 3
ESC.: 1:10

ESPECIFICAÇÕES PARA SOLDA E TOLERÂNCIAS	
MAIOR ESPESSURA DAS PEÇAS EM CONTATO – mm	DIMENSÃO MÍNIMA DO FILETE (mm)
ATÉ 6	3
ACIMA DE 6 ATÉ 13	5



DIMENSÃO MÍNIMA DO FILETE
(DM) AISC – 1.17.5

OBS.: SOLDAR EM TODO PERÍMETRO
DE CONTATO.

5- AS ESPECIFICAÇÕES CONTIDAS NESTE PROJETO NÃO PODERÃO SER ALTERADAS SEM A CONSULTA PRÉVIA DO PROJETISTA.

- 1 – DIMENSÕES EM MILÍMETRO E ELEVAÇÕES EM METRO, EXCETO ANOTADO.
- 2 – MATERIAL:
- a) PERFIS LAMINADOS "W": AÇO ASTM A572 GRAU 50.
 - b) PERFIS LAMINADOS "L": AÇO ASTM A36.
 - c) PERFIS DE CHAPA DOBRADA: AÇO ASTM A570 GRAU 33.
 - d) BARRAS REDONDAS: AÇO ASTM A36.
 - e) CHUMBADORES:
PRE-CONCRETAGEM – TIPO J AÇO ASTM A36.
PÓS-CONCRETAGEM – DE EXPANSÃO WALSLEY $\phi 3/4"$ OU EQUIVALENTE.
 - f) CHAPAS: AÇO ASTM A36.
 - g) PARAFUSOS
PARA LIGAÇÕES PRINCIPAIS: AÇO ASTM A325 GALVANIZADO.
PARA LIGAÇÕES SECUNDÁRIAS (ESCADAS, CORRIMÕES, TERÇA E TRAVESSAS) AÇO ASTM A307.
 - h) TELHA METÁLICA TERMO-ACÚSTICA TERMOPL, DA PERFILOR OU EQUIVALENTE TÉCNICO, SENDO A TELHA SUPERIOR LR-33 E A CHAPA INFERIOR NERVURADA, AMBAS EM AÇO GALVANIZADO 227 (TÍPO B) COM ESSURSA 1,00x0,50mm e COM ACABAMENTO PRÉ-PINTADO, NA COR BRANCA, O MOLO DEVERÁ SER COM ESPUMA DE POLIURETANO EXPANDIDO COM ESPESSURA 30mm..
- 3 – SOLDAS CONFORME A NORMA AWS, ELETRODO E70XX.
- 4 – PINTURA – ESPECIFICAÇÕES CONFORME NORMA ISO 8501.
- 4.1 – PREPARO DA SUPERFÍCIE:
- 4.1.1 – A SUPERFÍCIE DEVERÁ SER LIMPA COM JATO ABRASIVO A FUNDO – Sa 2 ½ ISO 8501-1.
- 4.2 – TINTA DE FUNDO:
- 4.2.1 – TINTA DE FUNDO EM PRIMER EPOXI A MINA ÓXIDO DE FERRO (FB 6385/SB 5220), OU PRIMER EPOXI AMIDA (FB 6475/SB 5335) EM DUAS DEMÃO DE TINTA ESPESSURA DE 120 MICRONS QUANDO SECA.
- 4.3 – TINTA DE ACABAMENTO:
- 4.3.1 – TINTA DE ACABAMENTO EM POLIURETANO ACRÍLICO ALIFÁTICO EM DUAS DEMÃOS DE TINTA, ESPESSURA DE 80 MICRONS, QUANDO SECA COM DUAS DEMÃOS.
- 5 – AS ESPECIFICAÇÕES CONTIDAS NESTE PROJETO NÃO PODERÃO SER ALTERADAS SEM A CONSULTA PRÉVIA DO PROJETISTA.

[illegible]