


LEGENDA:
 _____ ADUTORA

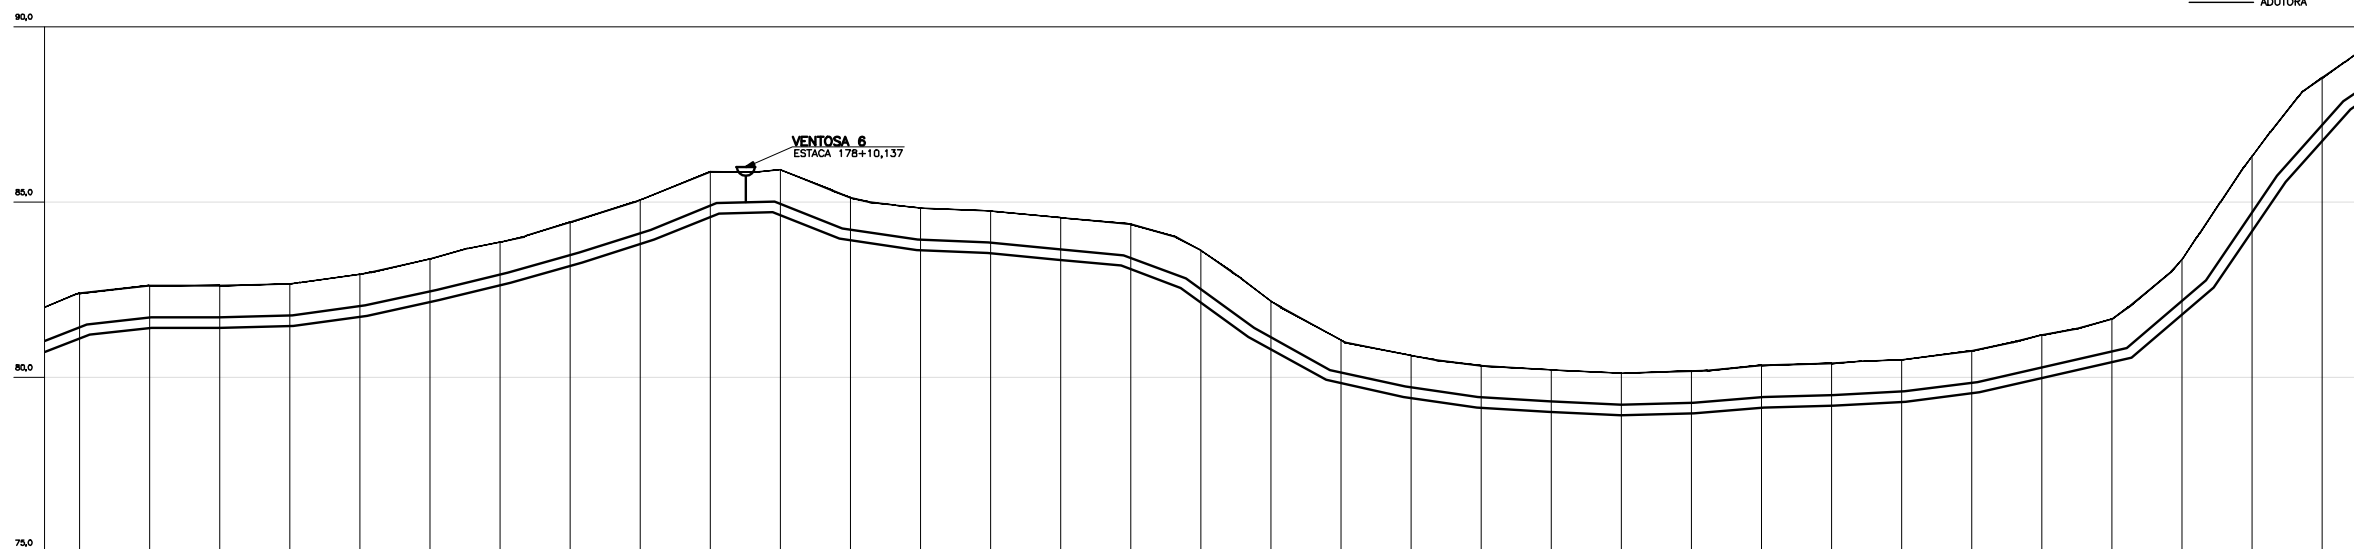

ESTACA (m)		COTAS (m)	TERRENO G.I. (TUBO)	PROFUNDIDADE	DECLIVIDADE (%)	DISTÂNCIA (m)	DIAM./MATERIAL (TUBO)
DISTÂNCIA ACUMULADA (m)							

PERFIL – ADUTORA
ESC.: H=1/1000 ; V=1/100

NOTAS:

- 1 - PARA DETALHES DE VENTOSAS E DESCARGAS VER DES. PADRÃO CESAN
N°C-020-002-30-5-XX-0019
- 2 - OS LANÇAMENTOS DAS DESCARGAS E VENTOSAS DEVEM SER REALIZADOS NO SISTEMA DE DRENAGEM DE ÁGUAS PLUVIAIS
- 3 - VER DETALHES DOS BLOCOS DE ANCORAGEM NO DES. N°C-020-002-30-5-XX-0017, OS MESMOS SERÃO DIMENSIONADOS NO PROJETO ESTRUTURAL

ESTE DESENHO É PROPRIEDADE DA
COMPANHIA ESPÍRITO SANTENSE DE
SANEAMENTO – CESAN E NAO PODE
SER COPIADO SEM SUA AUTORIZAÇÃO.

--	--	