



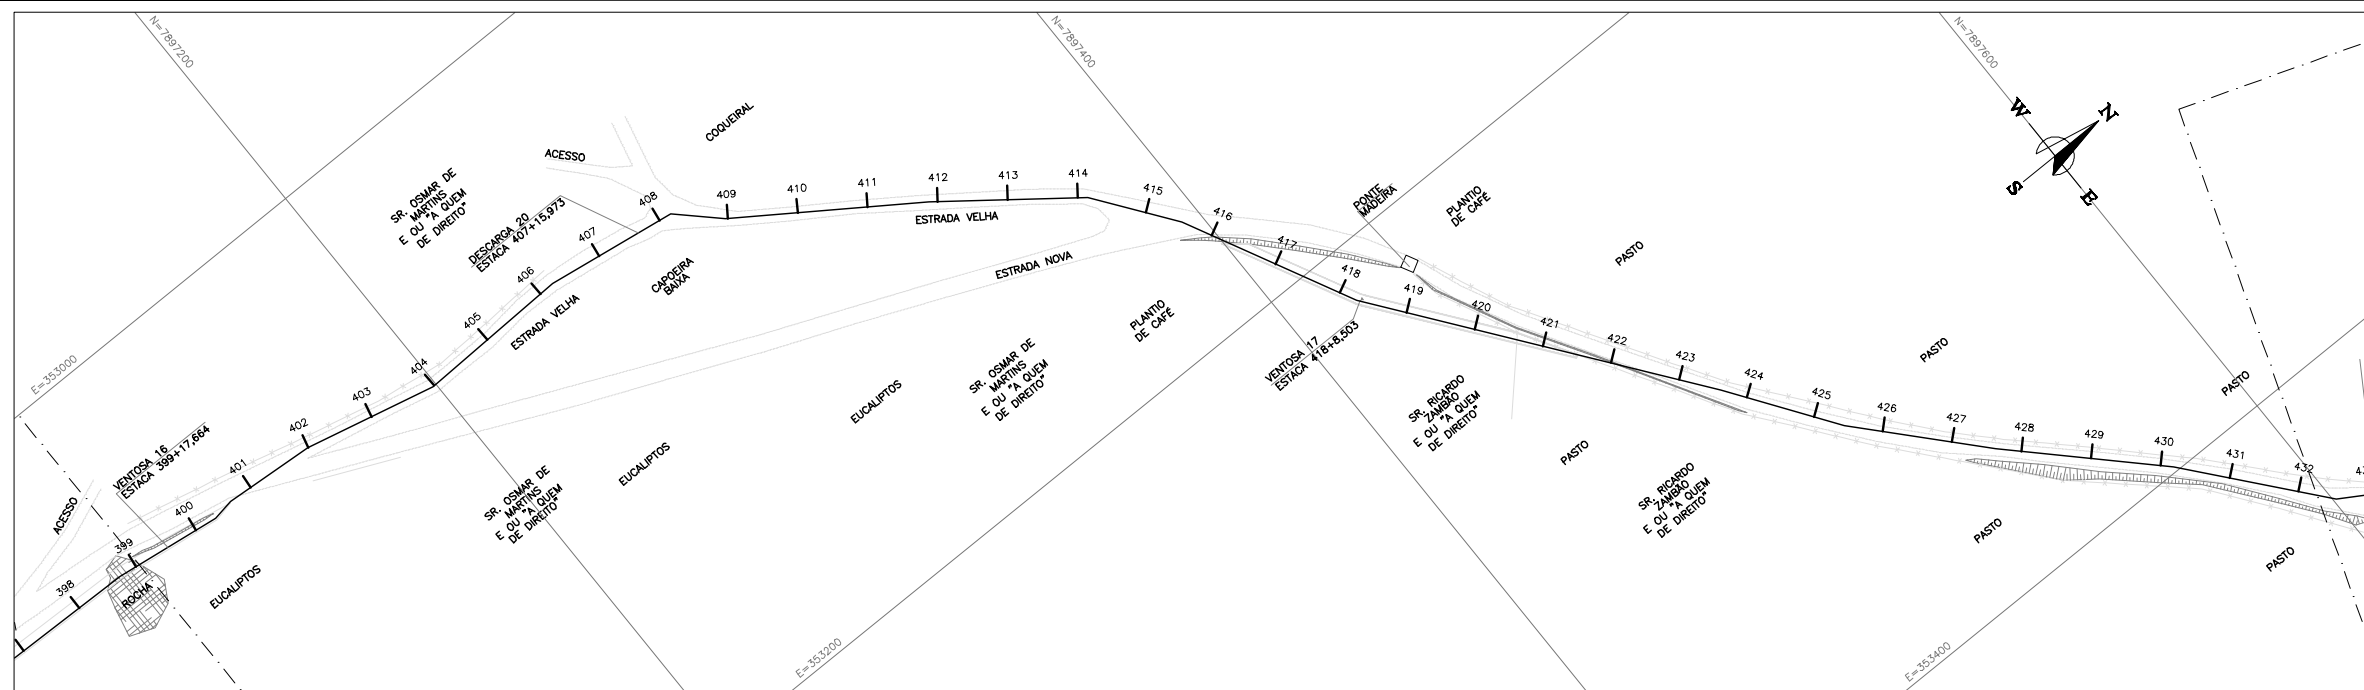

PLANTA – ADUTORA
ESC.: 1/1000

LEGENDA:
 _____ ADUTORA

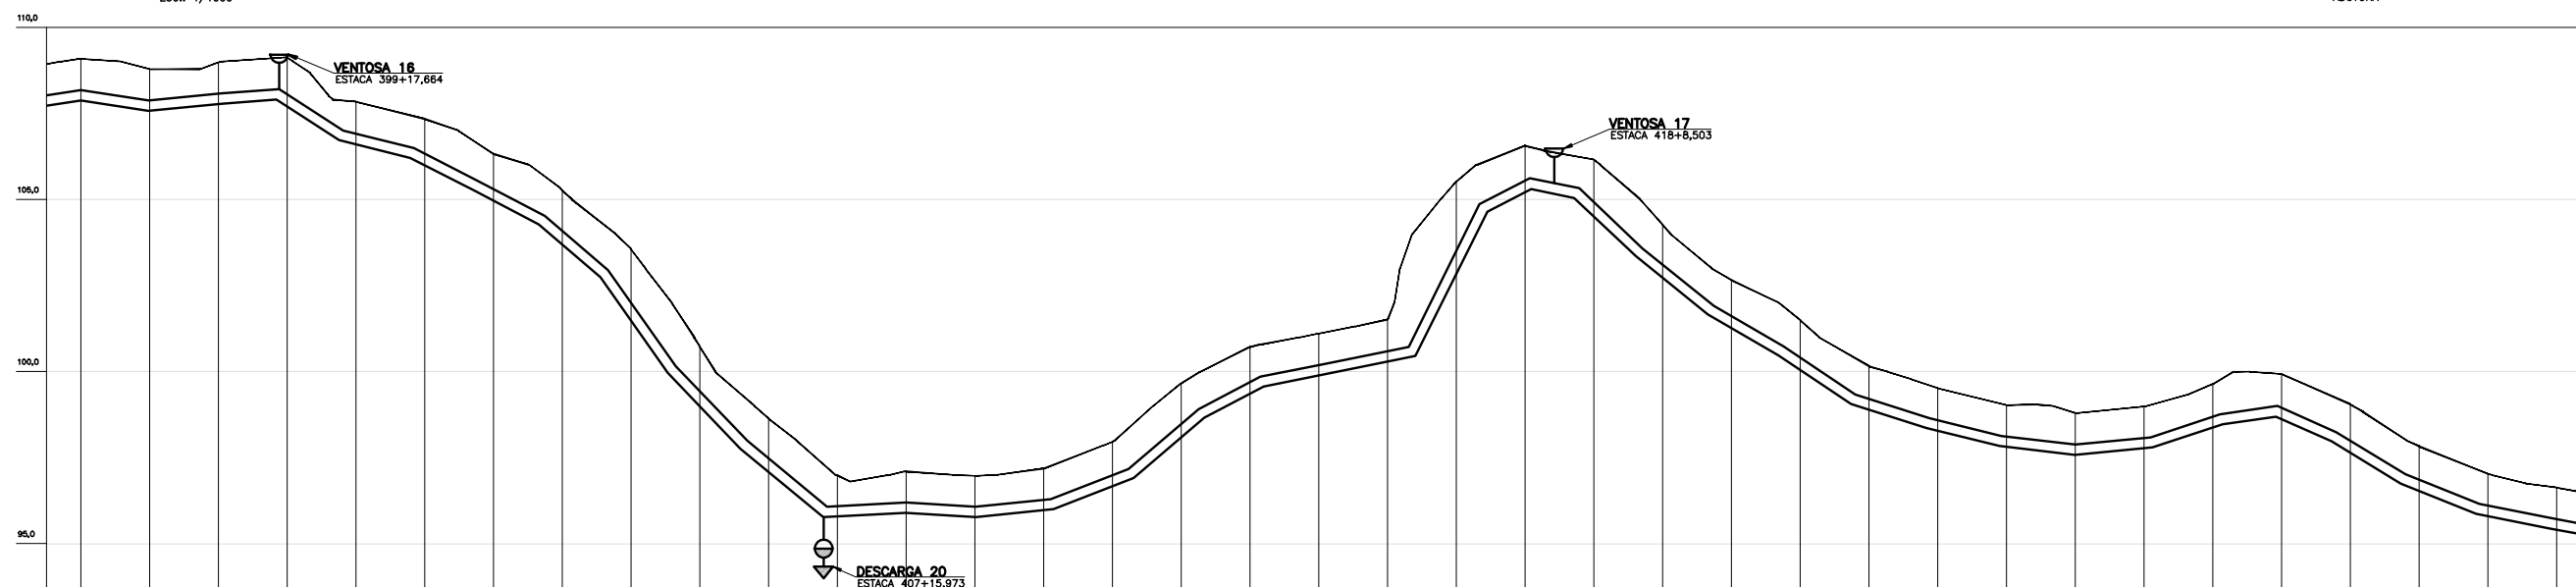

ESTACA (m)	COTAS (m)		PROFUNDIDADE	DECLIVIDADE (%)	DISTANCIA (m)	DIAM./MATERIAL TUBO
ESTACIONAMENTO	TERRENO	G.L. (TUBO)				

PERFIL - ADUTORA
ESC.: H=1/1000 ; V=1/100

LEGENDA:

NOTAS:

- 1 - PARA DETALHES DE VENTOSAS E DESCARGAS VER DES. PADRÃO CESAN N°C-020-002-30-5-XX-0017
- 2 - OS LANCAMENTOS DAS DESCARGAS E VENTOSAS DEVEM SER REALIZADOS NO SISTEMA DE DRENAGEM DE ÁGUAS PLUVIAIS
- 3 - VER DETALHES DOS BLOCOS DE ANCORAGEM NO DES. N°C-020-002-30-5-XX-0017, OS MESMOS SERÃO DIMENSIONADOS NO PROJETO ESTRUTURAL.

 ADUTORA
 TERRENO
 DESCARGA
 VENTOSA

[illegible]