
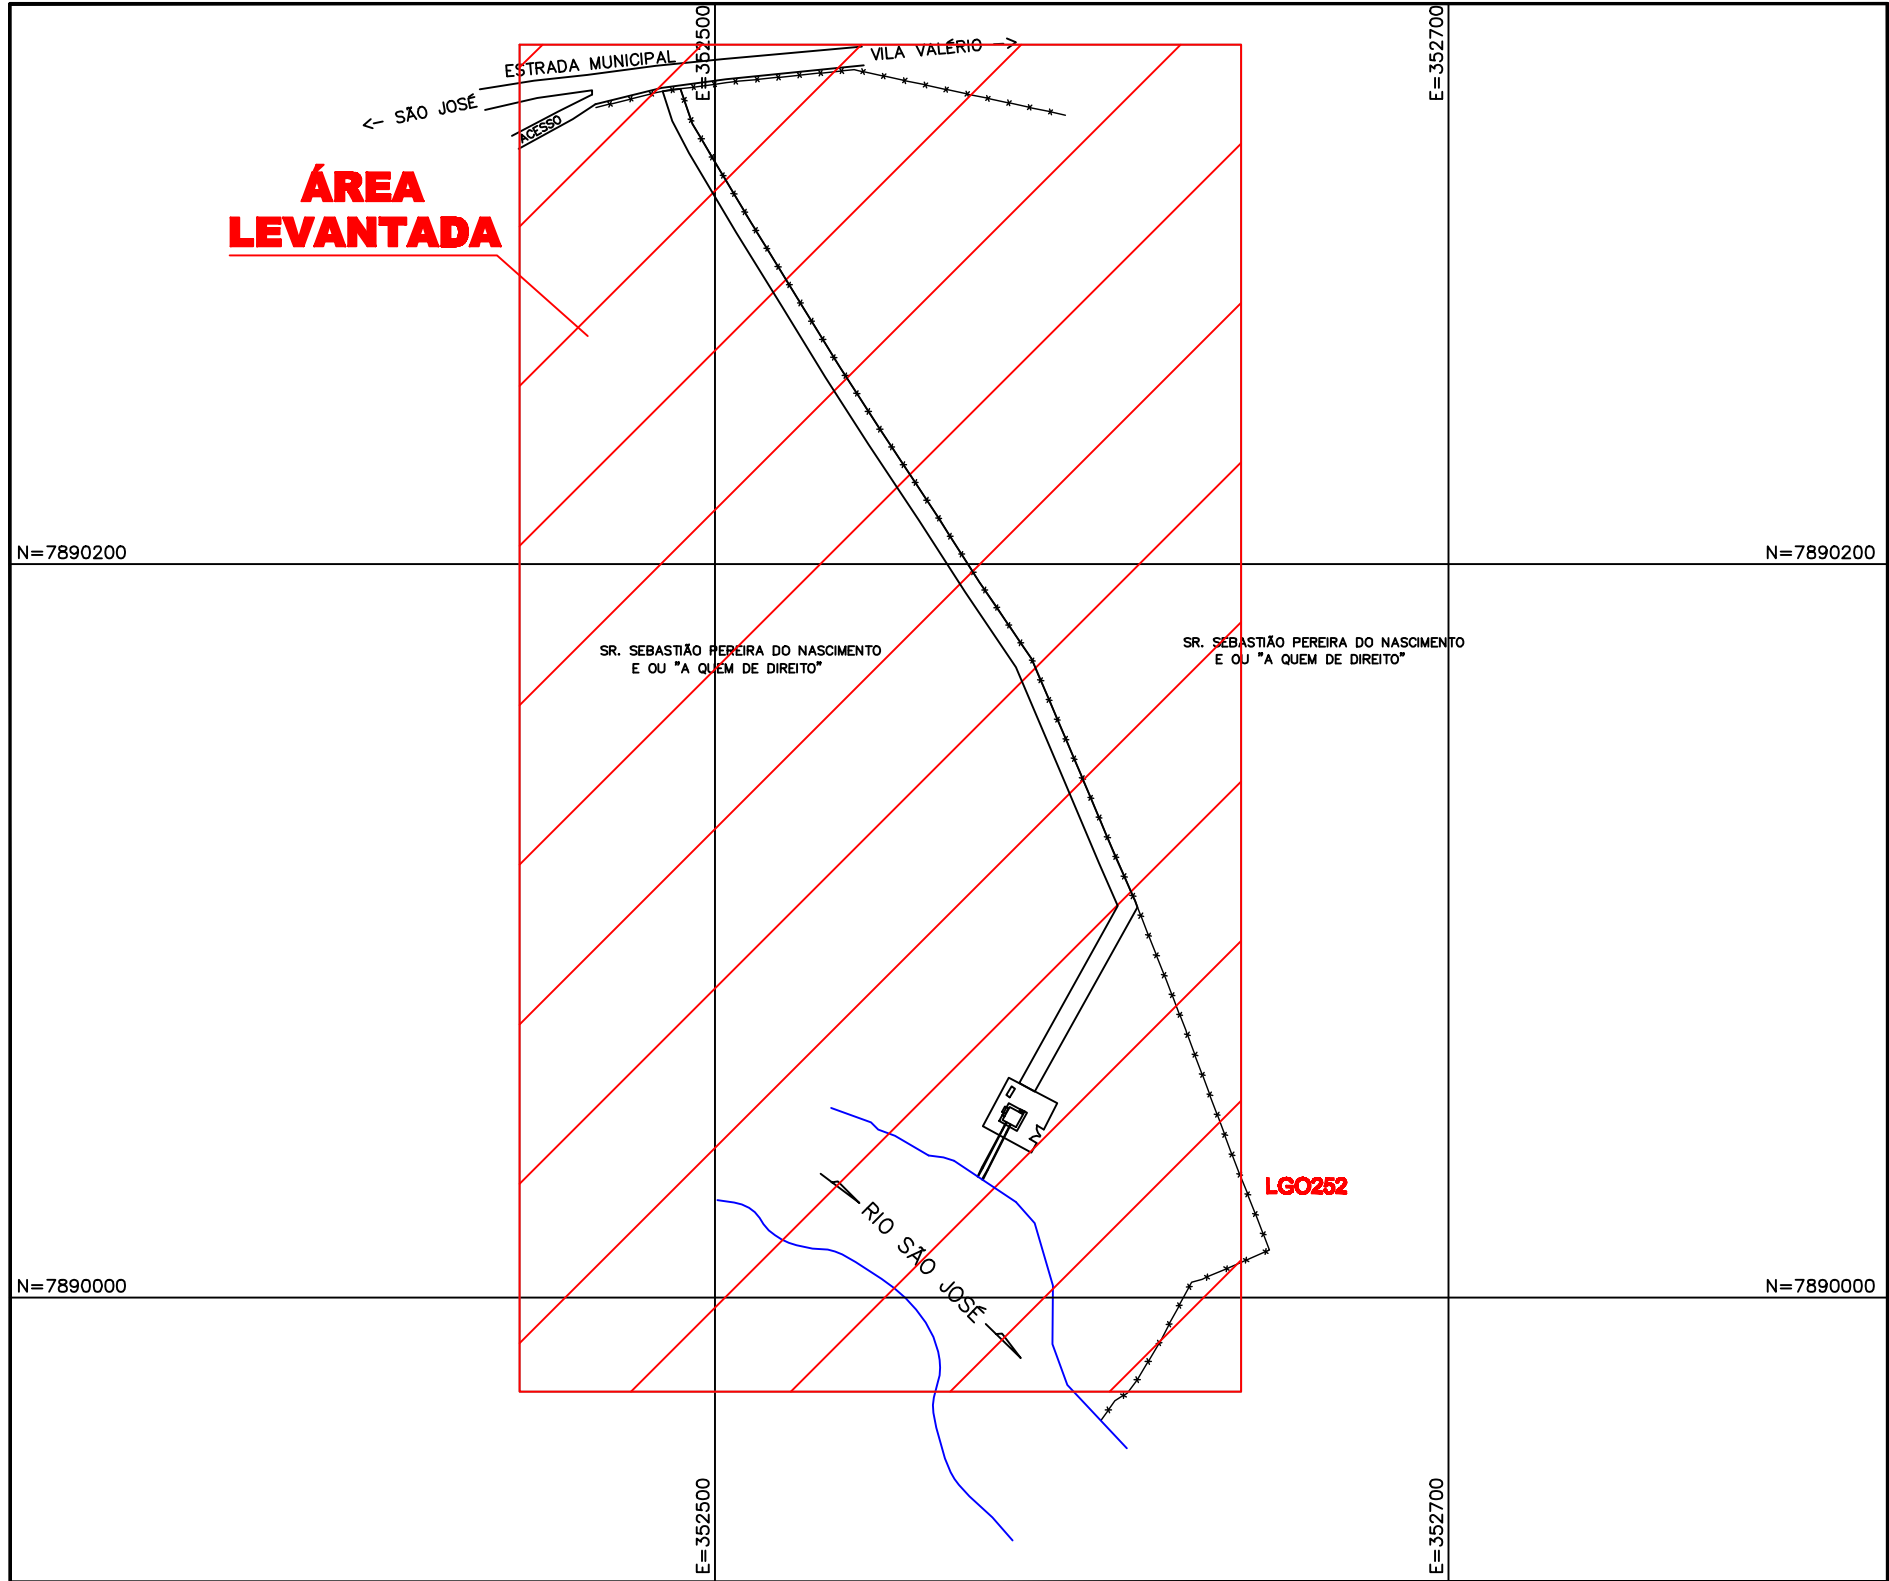


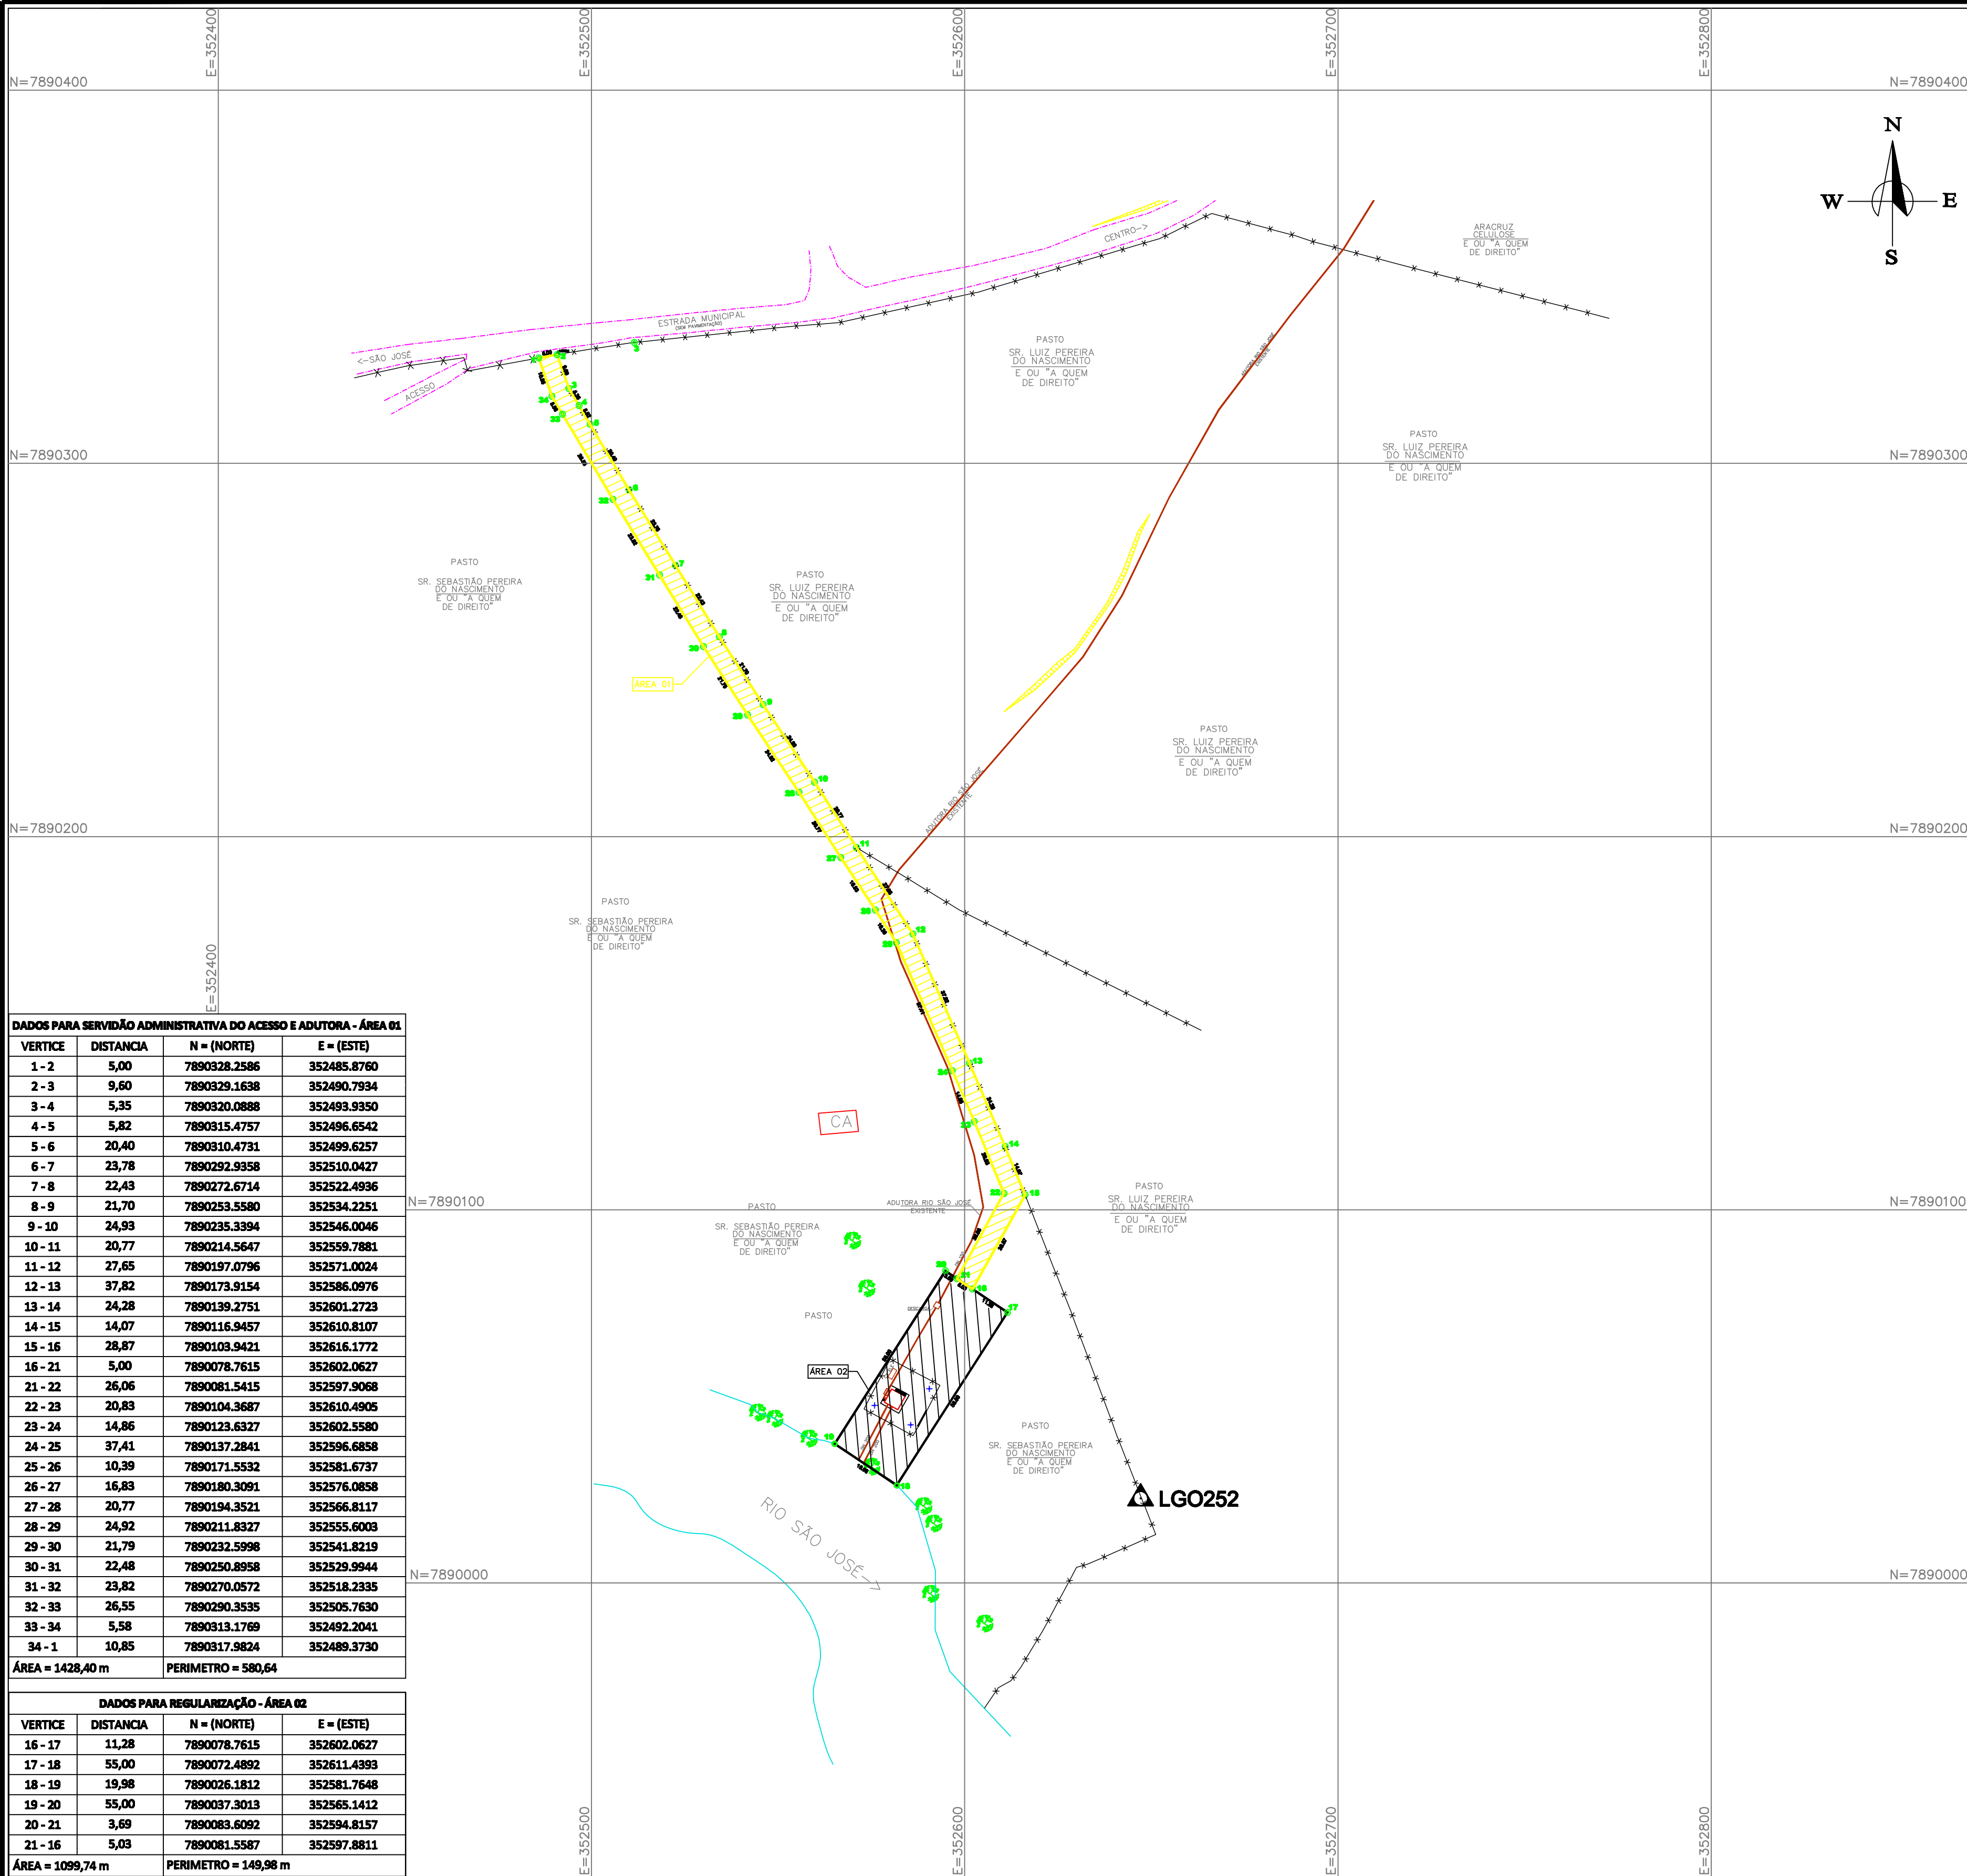

PLANTA DE SITUAÇÃO - Esc.: 1/2.000

DADOS PARA SERVIÇÃO ADMINISTRATIVO DO ACESSO E ADUTORA - ÁREA 01

VERTICE	DISTANCIA	N = (NORTE)	E = (ESTE)
1 - 2	5,00	7890328.2586	352485.8760
2 - 3	9,60	7890329.1638	352490.7934
3 - 4	5,35	7890320.0888	352493.9350
4 - 5	5,82	7890315.4757	352496.6542
5 - 6	20,40	7890310.4731	352499.6257
6 - 7	23,78	7890292.9358	352510.0427
7 - 8	22,43	7890272.6714	352522.4936
8 - 9	21,70	7890253.5580	352534.2251
9 - 10	24,93	7890235.3394	352546.0046
10 - 11	20,77	7890214.5647	352559.7881
11 - 12	27,65	7890197.0796	352571.0034
12 - 13	37,82	7890173.9154	352586.0976
13 - 14	24,28	7890139.2751	352601.2723
14 - 15	14,07	7890116.9457	352610.8107
15 - 16	28,87	7890103.9421	352616.1772
16 - 21	5,00	7890078.7615	352602.0627
21 - 22	26,06	7890081.5415	352597.9068
22 - 23	20,83	7890104.3687	352610.4905
23 - 24	14,86	7890123.6327	352602.5580
24 - 25	37,41	7890137.2841	352596.6858
25 - 26	10,39	7890171.5532	352581.6737
26 - 27	16,83	7890180.3091	352576.0858
27 - 28	20,77	7890194.3521	352566.8117
28 - 29	24,92	7890211.8327	352555.6003
29 - 30	21,79	7890232.5998	352541.8219
30 - 31	22,48	7890250.8958	352529.9944
31 - 32	23,82	7890270.0572	352518.2335
32 - 33	26,55	7890290.3535	352505.7630
33 - 34	5,58	7890313.1769	352492.2041
34 - 1	10,85	7890317.9824	352489.3730
ÁREA = 1428,40 m		PERIMETRO = 580,64	

DADOS PARA REGULARIZAÇÃO - ÁREA 02

VERTICE	DISTANCIA	N = (NORTE)	E = (ESTE)
16 - 17	11,28	7890078.7615	352602.0627
17 - 18	55,00	7890072.4892	352611.4393
18 - 19	19,98	7890026.1812	352581.7648
19 - 20	55,00	7890037.3013	352565.1412
20 - 21	3,69	7890083.6092	352594.8157
21 - 16	5,03	7890081.5587	352597.8811
ÁREA = 1099,74 m		PERIMETRO = 149,98 m	

DADOS PARA SERVIÇÃO ADMINISTRATIVO DO ACESSO E ADUTORA				
ÁREA	DIMENSÕES	ÁREA m2 PERIMETRO	PROPRIETARIO	UTILIZAÇÃO
01	VER DESENHO	1428,00m ² 580,61m	SR. SEBASTIÃO PEREIRA DO NASCIMENTO	SERVIÇÃO ADMINISTRATIVO TUBULAÇÃO/ADUTORA


DADOS PARA REGULARIZAÇÃO				
ÁREA	DIMENSÕES	ÁREA m2 PERIMETRO	PROPRIETARIO	UTILIZAÇÃO
02	VER DESENHO	1.099,74m ² 149,98m	SR. SEBASTIÃO PEREIRA DO NASCIMENTO	REGULARIZAÇÃO - CAPTAÇÃO

PONTO DE REFERÊNCIA PLANIMÉTRICA E ALTIMÉTRICA

REFER. IBGE	COORDENADAS SIRGAS 2000		ALT. ORTOMÉTRICA
	NORTE(m)	ESTE(m)	
SAT-93751	7.899.754,801	354.790,139	105,950m
SAT-93751	7.899.754,801	354.790,139	
PONTOS IMPLANTADOS E GEORREFERENCIADOS			
LGO 251	7.890.329,669	352.491,041	82,497m
LGO 252	7.890.022,659	352.647,117	71,001m

QUADRO DE RESUMO - ÁREA 01	
ÁREA IN LOCO	1428,00m ²
ÁREA REGULARIZADA	1428,00m ²

QUADRO DE RESUMO - ÁREA 02	
ÁREA IN LOCO	1.099,74m ²
ÁREA REGULARIZADA	1.099,74m ²

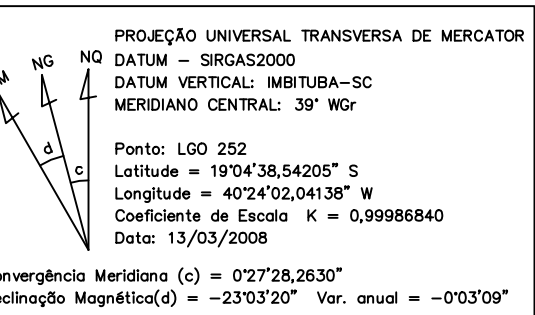

NOTA: COORDENADAS UTM - DATUM SIRGAS2000 - MG.: 39°Wgr.

NÚMEROS	TÍTULOS	Nº	LOCAL	DISCRIMINAÇÃO	DES.	DIV.	GER.	DATA
PRINCIPAIS DESENHOS DE REFERÊNCIA								
REVISÃO								

CANCELA E SUBSTITUI O DESENHO NÚMERO:

CENTRO DE DOCUMENTAÇÃO

RECEBIDO: / /

Nº DOC.: ASS.: _____

APROVAÇÃO CESAN:

ASS.: _____ MATR.: _____

UNID.: _____ DATA: / /

ESTA APROVAÇÃO NÃO ISENTA A CONTRATADA DE SUAS RESPONSABILIDADES LEGAIS.

EMITENTE: **ARCADIS logos**

PROJETADO: _____ COORDENADOR: ARTUR AUGUSTO OLIVEIRA NEVES

CREA: _____ REGIÃO: _____ CREA: 045302/D REGIÃO: RJ

DESENHO: LGO TOPOGRAFIA 1704 Nº DES. PROJETISTA: _____

DATA: 14/04/2014

RESPONSÁVEL TÉCNICO: ARTUR AUGUSTO OLIVEIRA NEVES

CREA: 045302/D REGIÃO: RJ ART Nº: 0820110920948 DATA: 12/01/2011

EMISSION CESAN

PROJETADO: _____ DATAS: SET/13

CREA: _____

DESENHADO: _____ SET/13

VERIFICADO: TEL: EDUARDO JOSÉ ARAUJO VIEIRA SET/13

DIVISÃO: T - DPJ ENG CARINA DA ROSS REZENDE SET/13

GERÊNCIA: 1 - GEP ENG DOUGLAS OLIVEIRA COUZI SET/13

CESAN

MUNICÍPIO: VILA VALÉRIO DISTRITO: _____ BAIRRO: _____

NOME DO EMPREENDIMENTO: SISTEMA DE ABASTECIMENTO DE ÁGUA

TÍTULO: LEVANTAMENTO PLANIALTIMÉTRICO CADASTRAL P.I. _____

ÁREA DE REGULARIZAÇÃO DA CAPTAÇÃO DE ÁGUA BRUTA NO RIO SÃO JOSÉ E ÁREAS PARA SERVIÇÃO ADMINISTRATIVO DA ADUTORA E ACESSO RODOVIÁRIO

ESCALA: 1/1000 FOLHA: 01 / 01 Nº CESAN: D-020-002-010-1-XX-0001 REV: 01

ESTE DESENHO É PROPRIEDADE DA COMPANHIA ESPÍRITO SANTENSE DE SANEAMENTO - CESAN E NÃO PODE SER COPIADO SEM SUA AUTORIZAÇÃO.