


CONFIGURAÇÃO DE
PENAS BY FLOTAGE



PEN	-	COR	-	ESP
1	7			0,1
2	7			0,2
3	7			0,3
4	7			0,4
5	7			0,5
6	7			0,6
7	7			0,25
8	7			0,09
9	7			0,15

AS DEMAIS PENAS -
COR, OBJ. E ESP: 0,15

ESTE DESENHO É PROPRIEDADE DA
COMPANHIA ESPÍRITO SANTENSE DE
SANEAMENTO - CESAN E NÃO PODE
SER COPIADO SEM SUA AUTORIZAÇÃO.

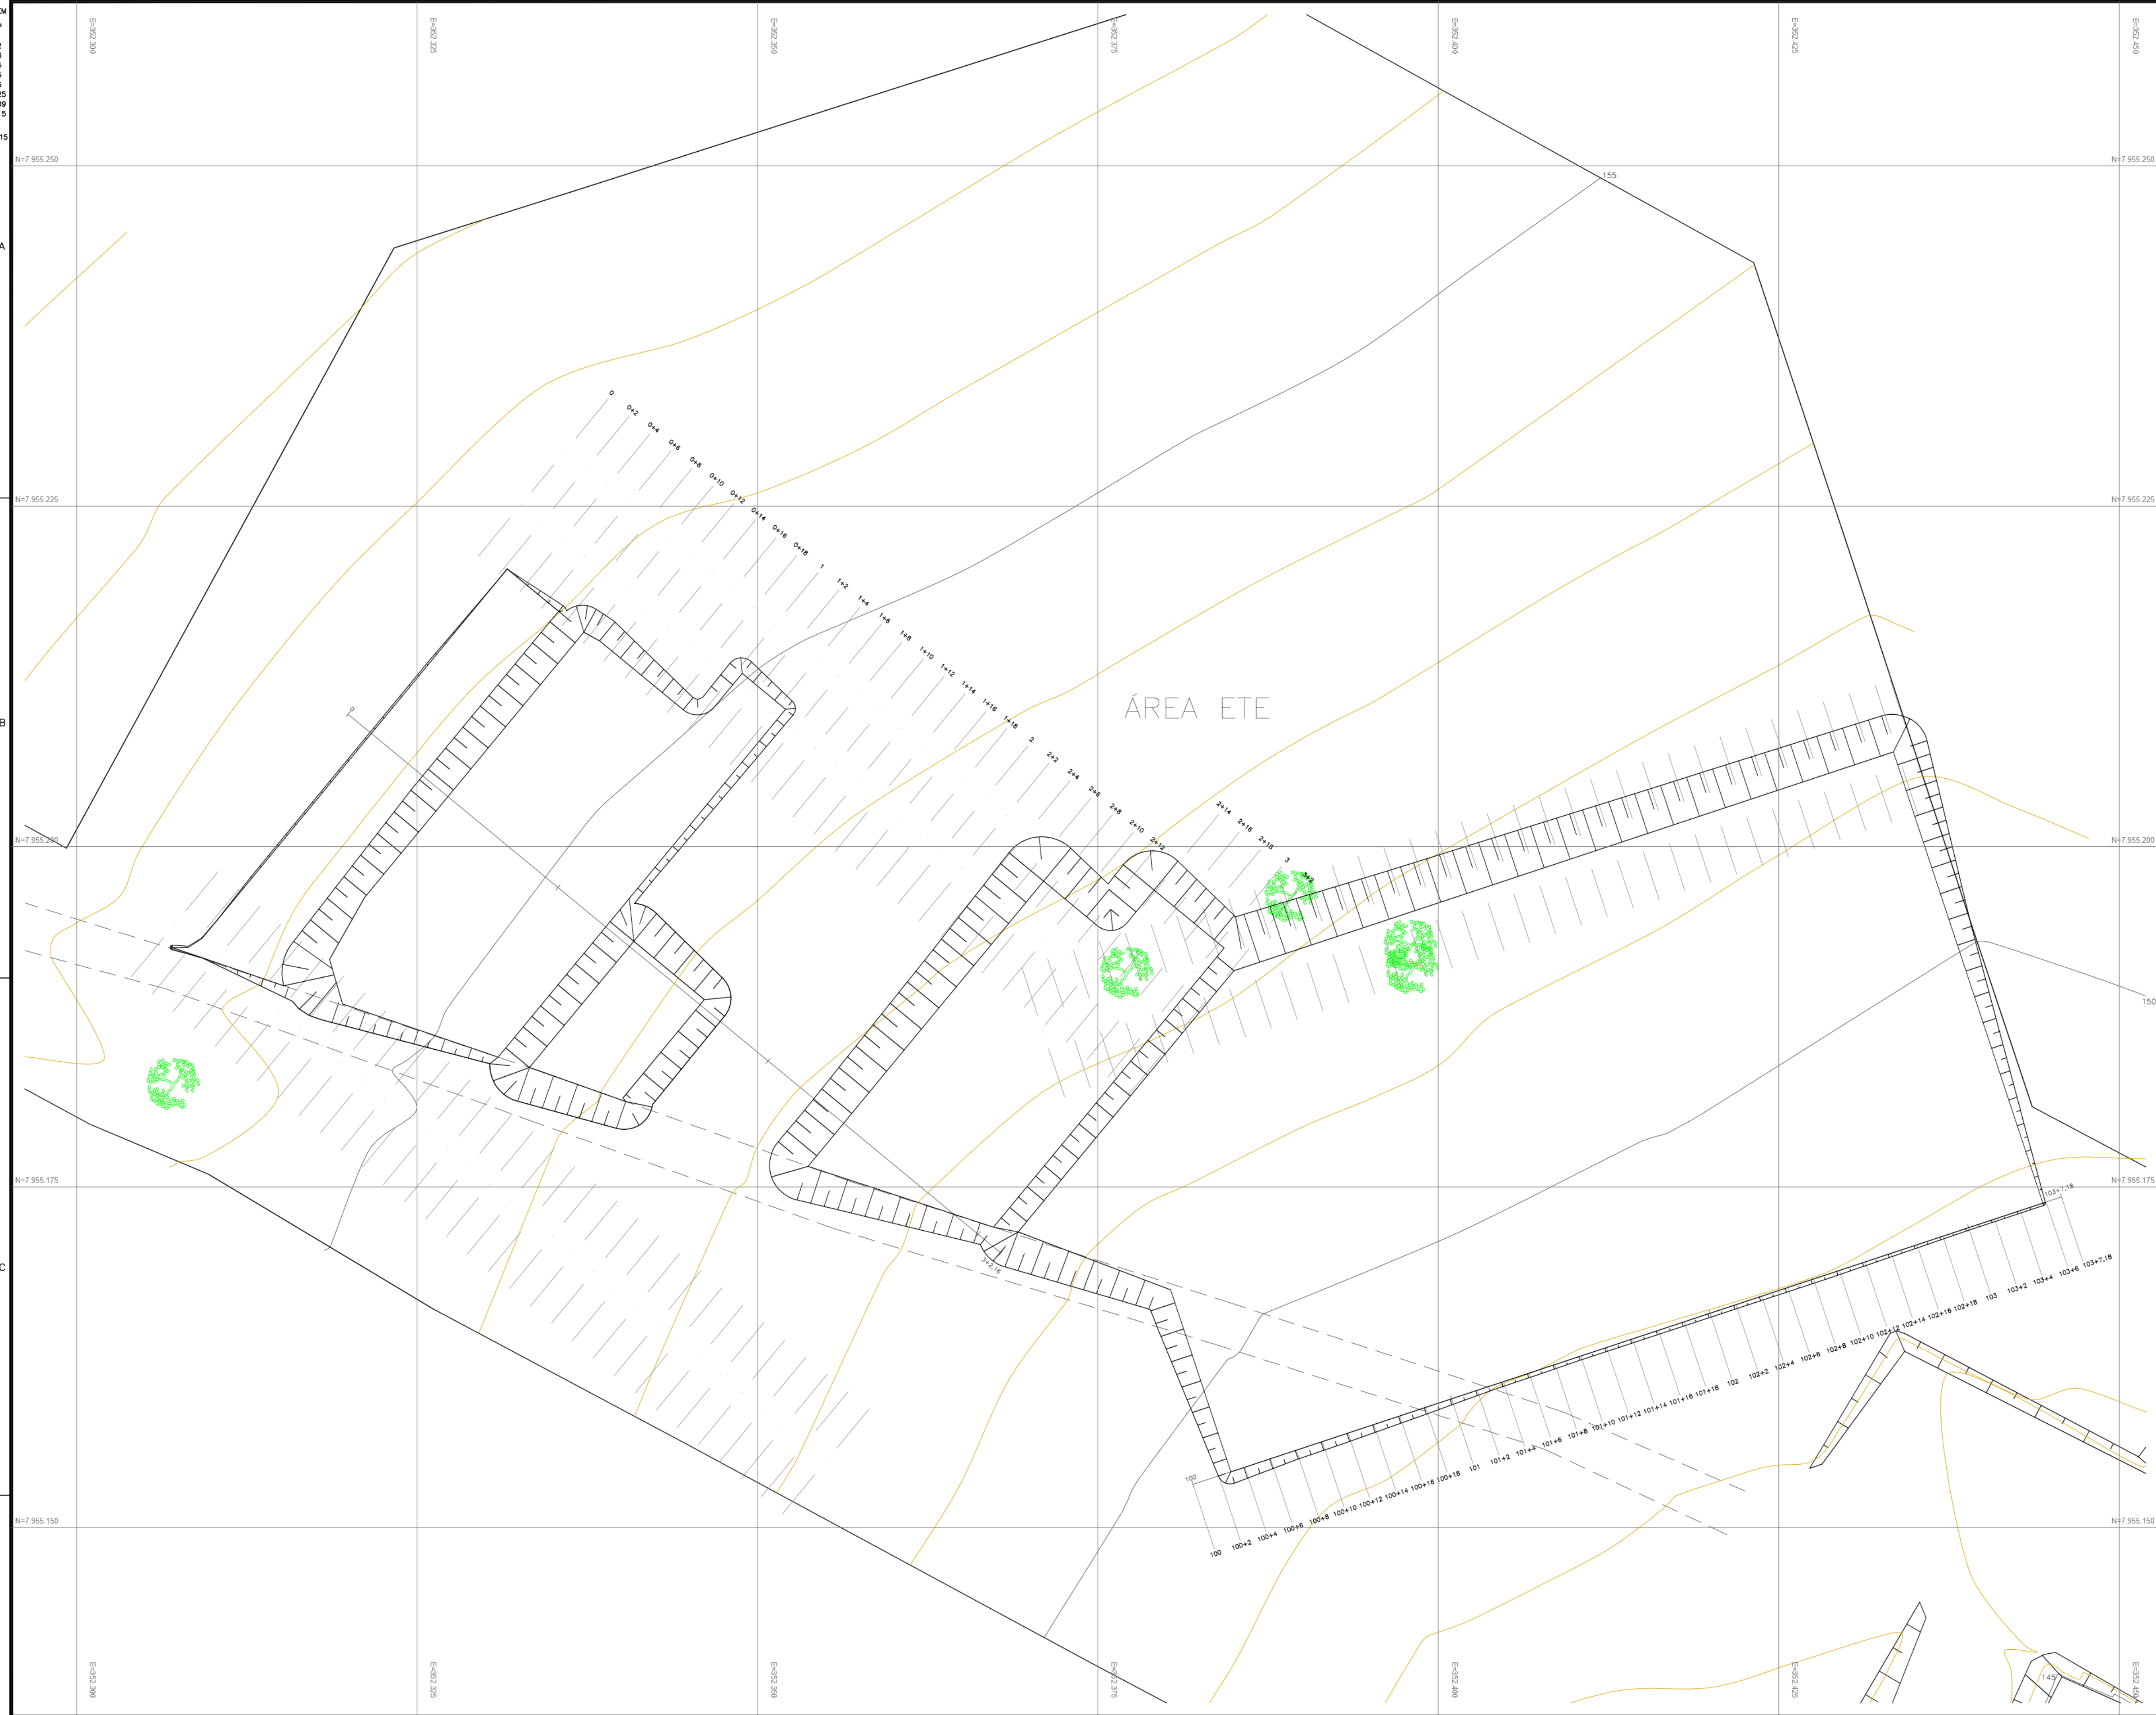

PLANTA DE SITUAÇÃO

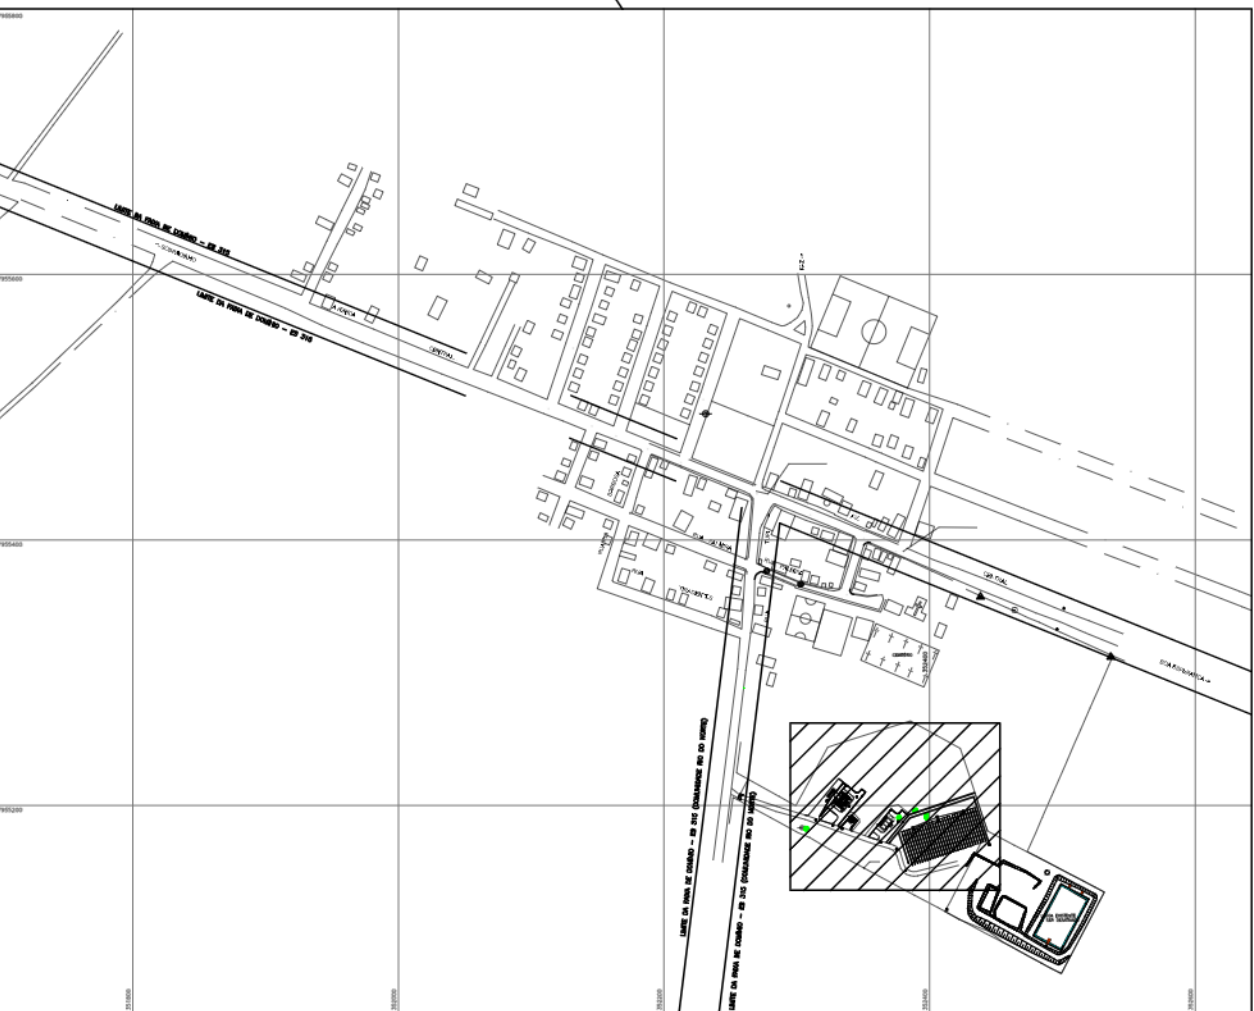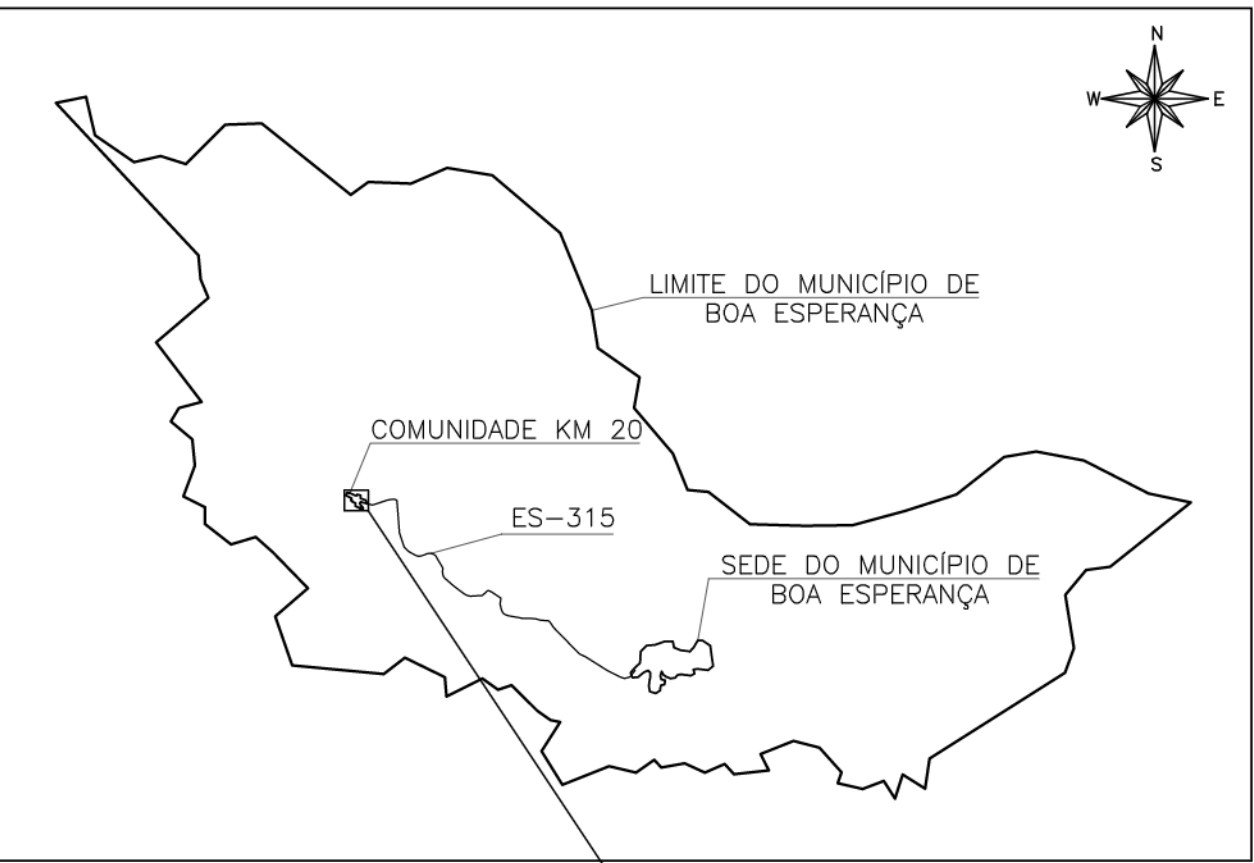

NOTAS

- DIMENSÕES EM METROS EXCETO ONDE INDICADO;
- ESTAQUEAMENTO DE 20 EM 20 METROS;
- NÃO FORAM LEVADOS EM CONTA FATORES DE EMPOLAMENTO;
- PERFIS DE TERRAPLENAGEM APRESENTADO NA PRANCHA 02/05;
- SEÇÕES TRANSVERSAIS APRESENTADAS NAS FOLHAS 03/05, 04/05 E 05/05;
- QUADRO DE LOCAÇÃO COM COORDENADAS APRESENTADO NA FOLHA 02/05;
- INDICAÇÃO DAS COTAS DE TERRAPLENAGEM (ADOTADO PAVIMENTO COM EXPRESSURA DE 20 CM);
- CURVAS DE NÍVEL A CADA 0,20.

LEGENDA

- TALUDE PROJETADO
- EIXO DE LOCAÇÃO
- LINHA DE CHAMADA DAS SEÇÕES TRANSVERSAIS
- COTAS DE TERRAPLENAGEM

D									
		0	GANEM	EMISSÃO INICIAL	THIAGO	-	-	JUN/19	
NÚMEROS	TÍTULOS	Nº	LOCAL	DISCRIMINAÇÃO	DES.	DIV.	GER.	DATA	
PRINCIPAIS DESENHOS DE REFERÊNCIA			REVISÃO						

