


CONFIGURAÇÃO DE
PENAS E/OU FLORES
PEN - COR - ESP
1 - 7 - 0,1
2 - 7 - 0,2
3 - 7 - 0,3
4 - 7 - 0,4
5 - 7 - 0,5
6 - 7 - 0,6
7 - 7 - 0,7
8 - 7 - 0,8
9 - 7 - 0,9
10 - 7 - 0,10
11 - 7 - 0,11
12 - 7 - 0,12
13 - 7 - 0,13
14 - 7 - 0,14
15 - 7 - 0,15

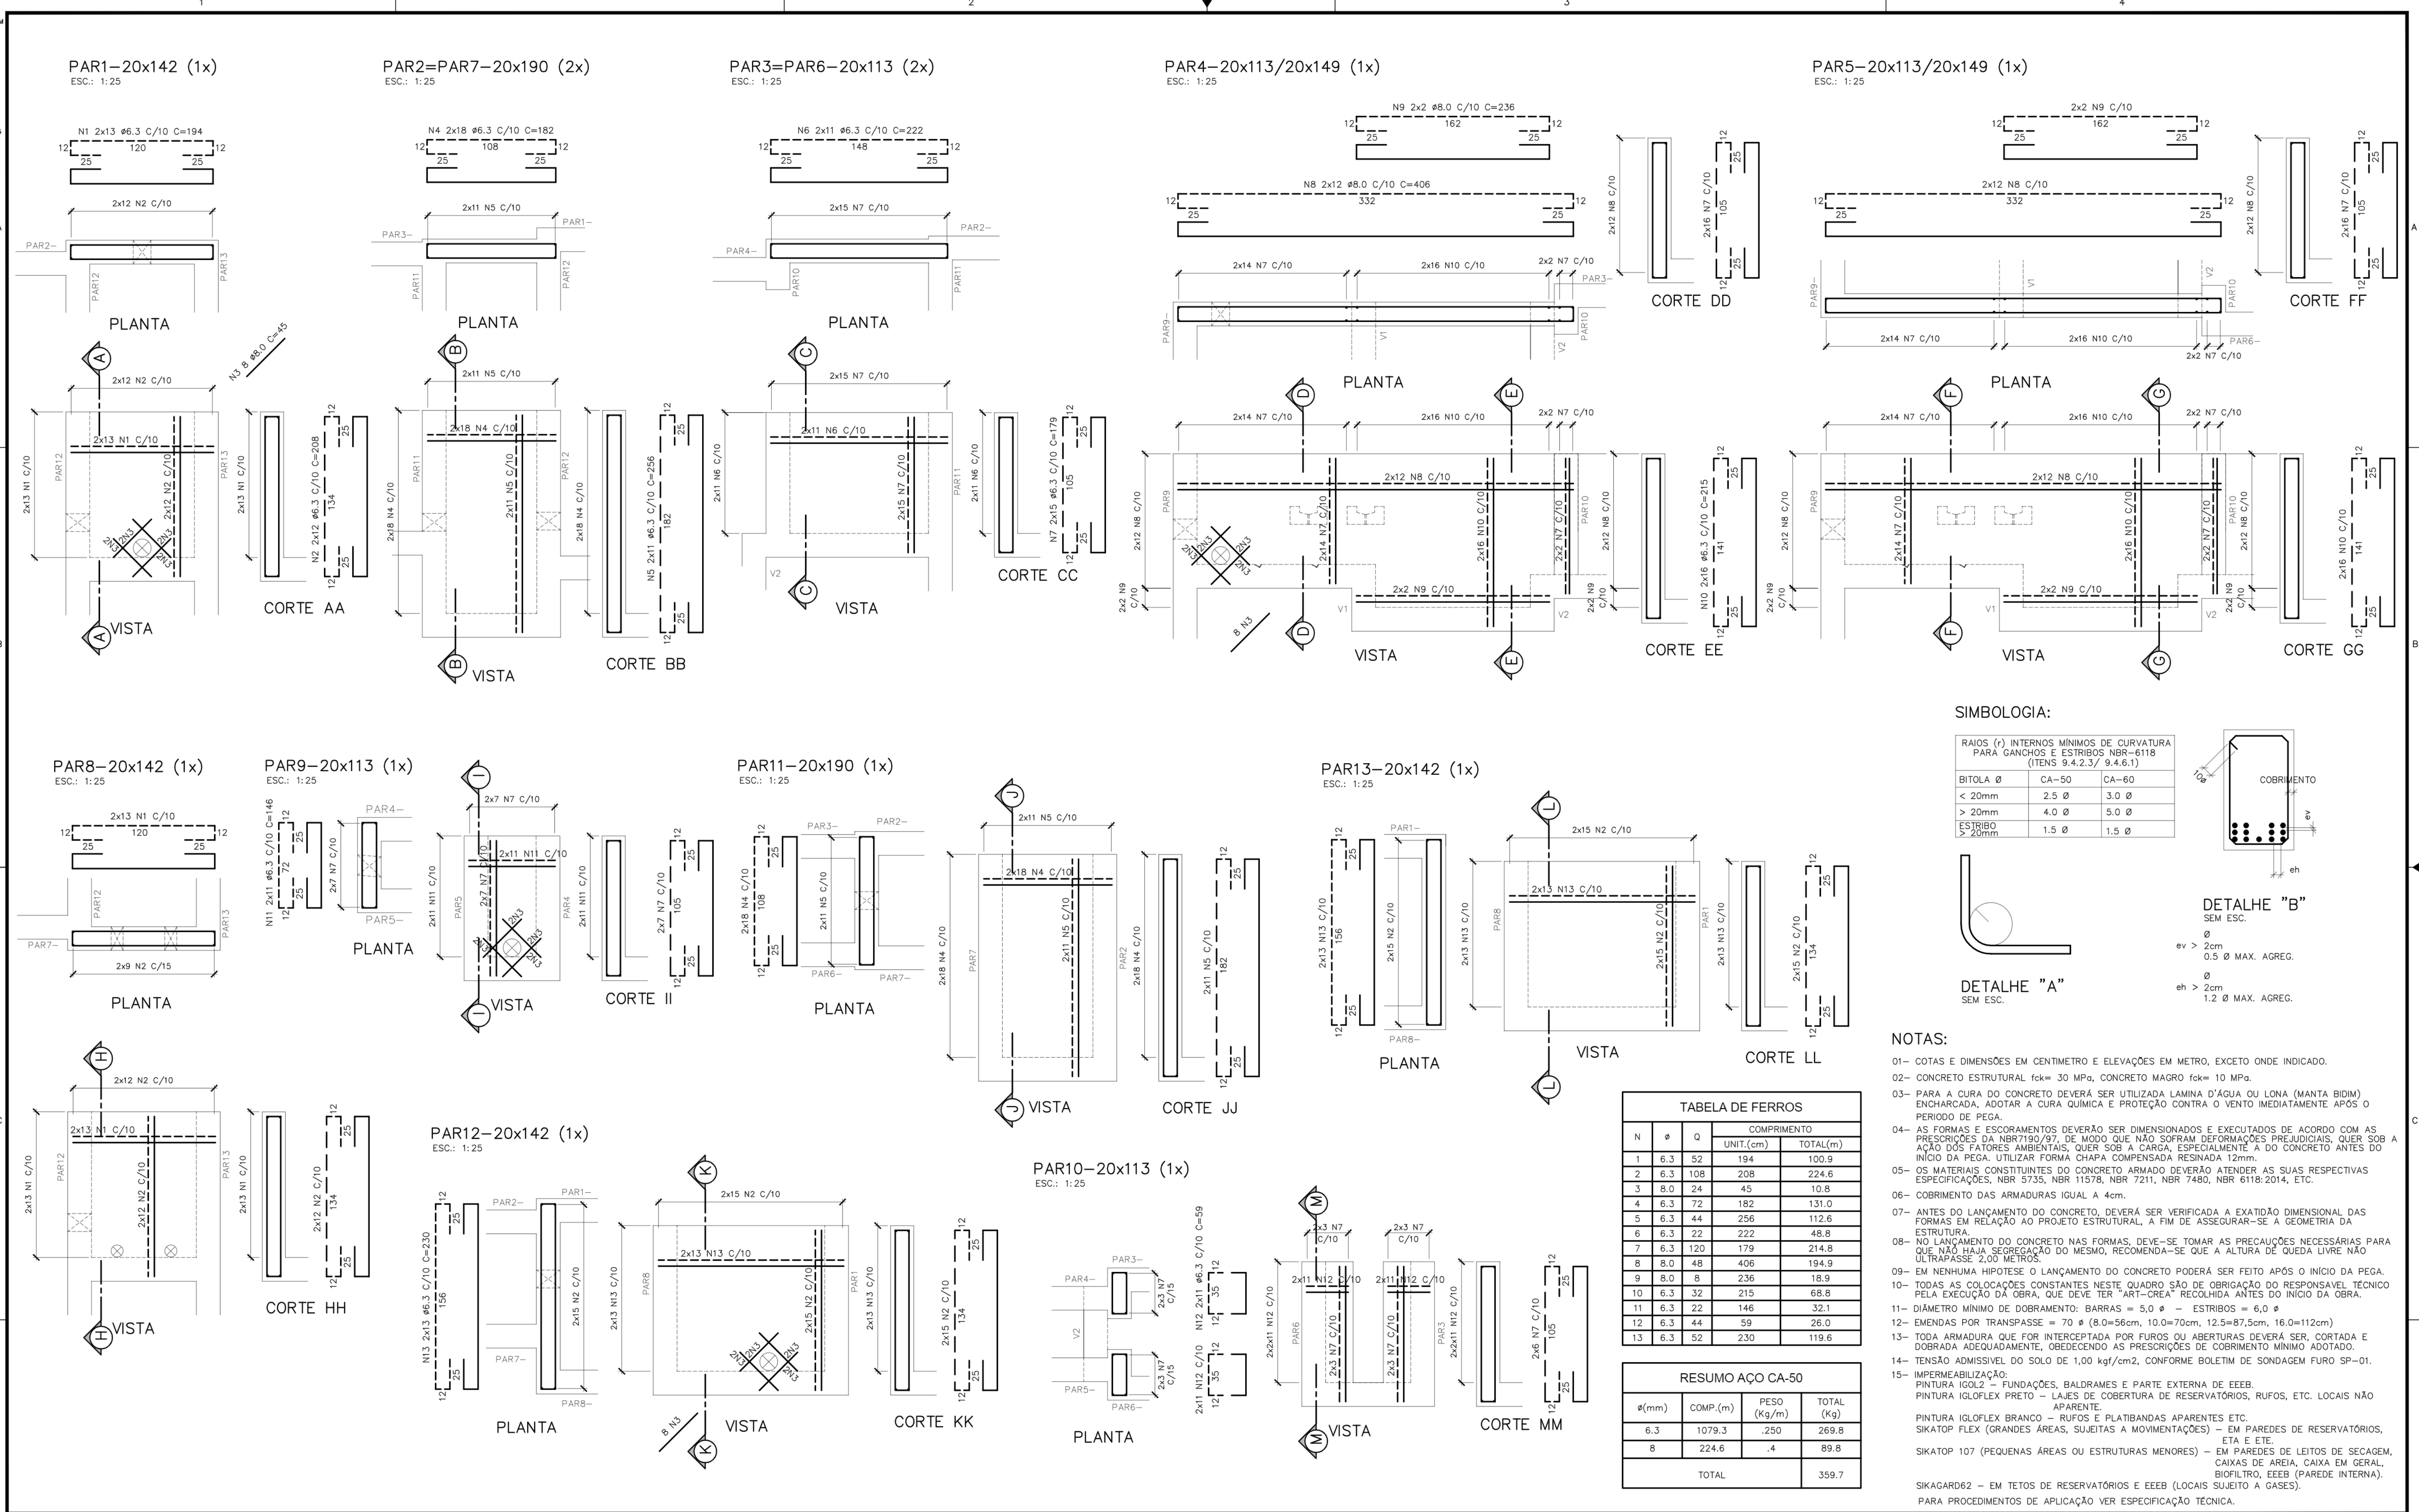

ESTE DESENHO É PROPRIEDADE DA
COMPANHIA ESPÍRITO SANTENSE DE
SANEAMENTO - CESAN E NÃO PODE
SER COPIADO SEM SUA AUTORIZAÇÃO.

CANCELA E SUBSTITUI O DESENHO NÚMERO:		CENTRO DE DOCUMENTAÇÃO		EMITENTE:		EMIÇÃO CESAN		DATAS	
RECEBIDO: / /		Nº DOC.: ASS.:		PROJETADO: LAERTE JUNIOR BAPTISTA		COORDENADOR: JULIO CESAR ALI GANEM		PROJETADO: _____	
APROVAÇÃO CESAN:		ASS.: MATR.:		CREA: 7616/D REGIÃO: ES		CREA: 24918/D REGIÃO: MG		CREA: _____	
UNID.: DATA: / /		DESENHO: ANTONIO MARIANI		Nº DES. PROJETA:		VERIFICADO: E-DPO PIERRE PARMENTIER ROSSELLI		VERIFICADO: _____	
ESTA APROVAÇÃO NÃO ISENTA A CONTRATADA DE SUAS RESPONSABILIDADES LEGAIS.		RESPONSÁVEL TÉCNICO: LAERTE JUNIOR BAPTISTA		DATA: 01/06/19		DIVISÃO: E-DPO FLORENCE VASCONCELOS BRAGA SILVA		DIVISÃO: _____	
CANCELO E SUBSTITUI O DESENHO NÚMERO:		
NÚMEROS		TÍTULOS		Nº LOCAL		DISCRIMINAÇÃO		DES. DIV. GER. DATA	
PRINCIPAIS DESENHOS DE REFERÊNCIA		REVISÃO		DES. DIV. GER. DATA		DES. DIV. GER. DATA		DES. DIV. GER. DATA	

