


CONFIGURAÇÃO DE
PENS 07/ PLANO 02/01
PEN - COR - ESP
1 7 0,1
2 7 0,2
3 7 0,3
4 7 0,4
5 7 0,5
6 7 0,6
7 7 0,25
8 7 0,09
9 7 0,15
AS DEMAIS PENA -
COR. OBJ. E ESP. 0,15

A


B

C


D

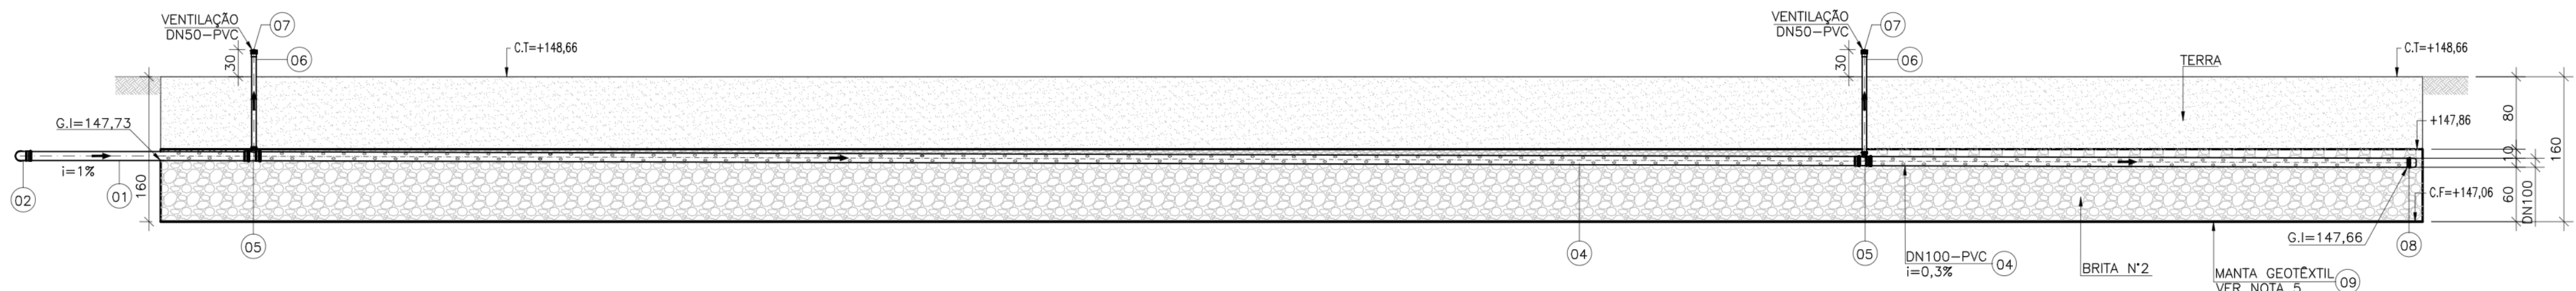


CORTE BB
ESCALA: 1/50

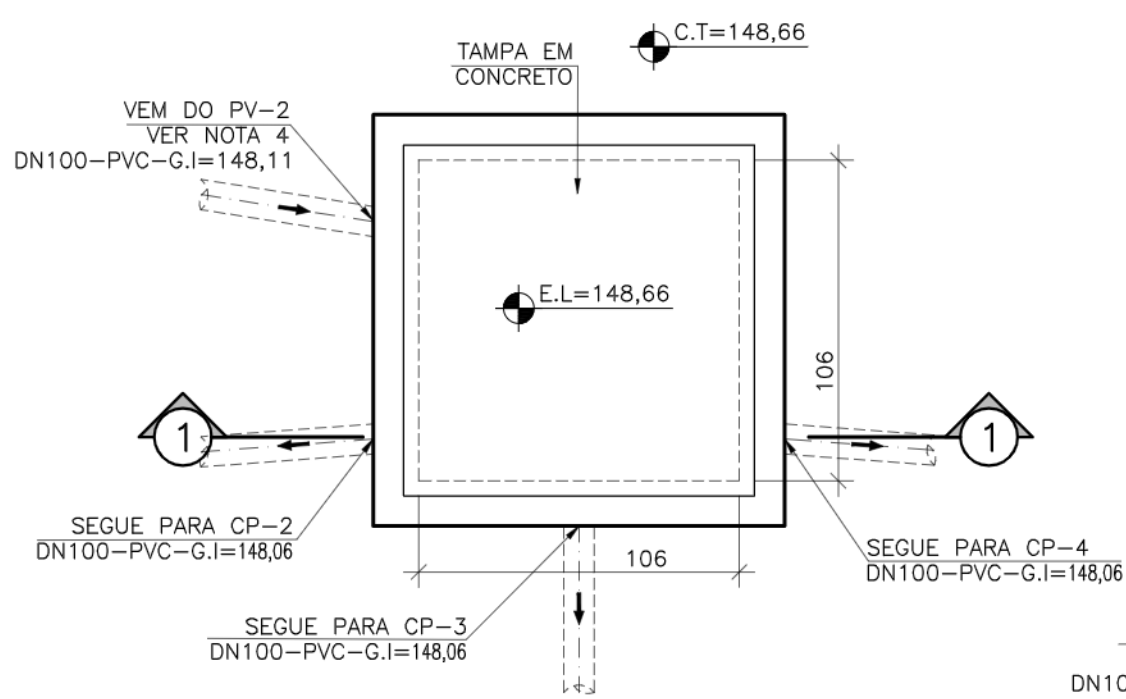


VISTA SUPERIOR CP1
ESCALA: 1/25

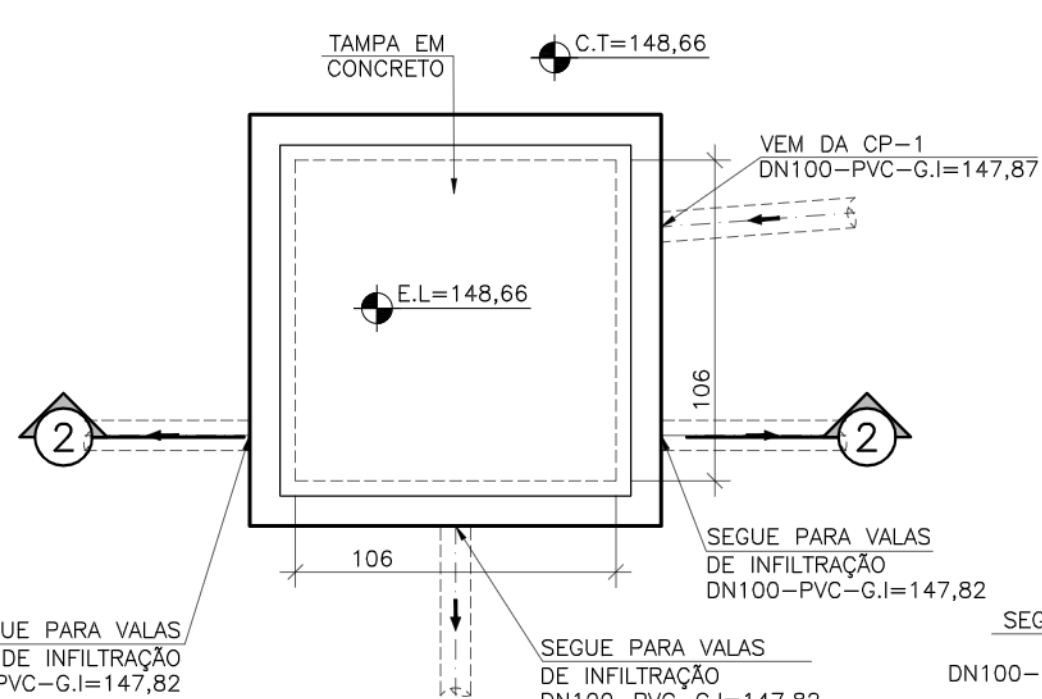


VISTA SUPERIOR CP2
ESCALA: 1/25

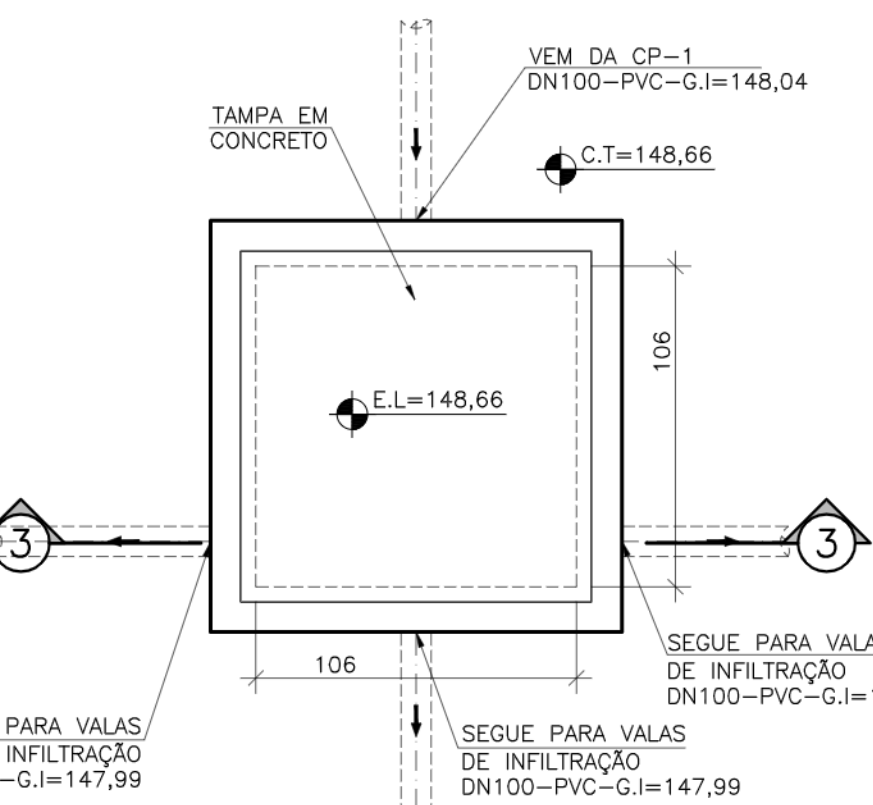


VISTA SUPERIOR CP3
ESCALA: 1/25

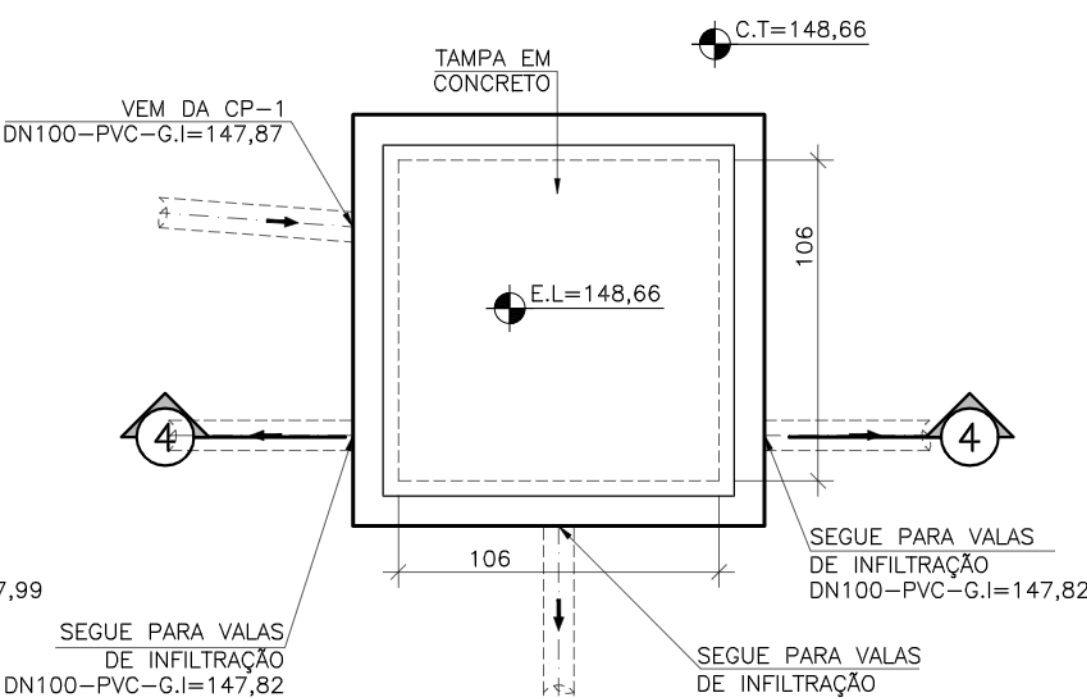


VISTA SUPERIOR CP4
ESCALA: 1/25

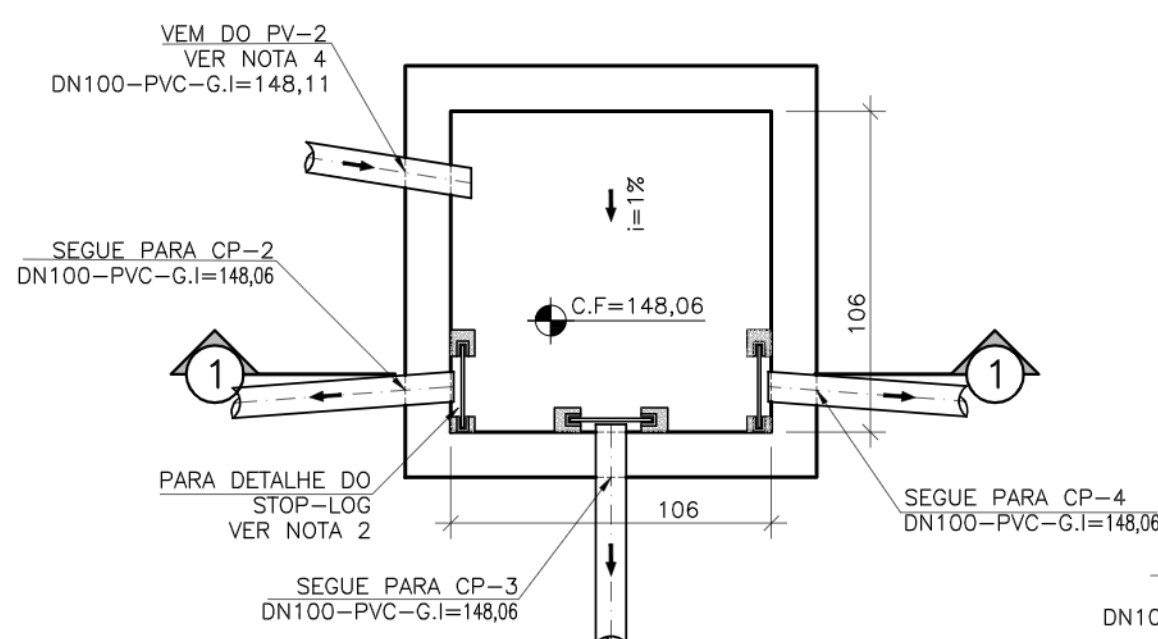


PLANTA CP1
ESCALA: 1/25

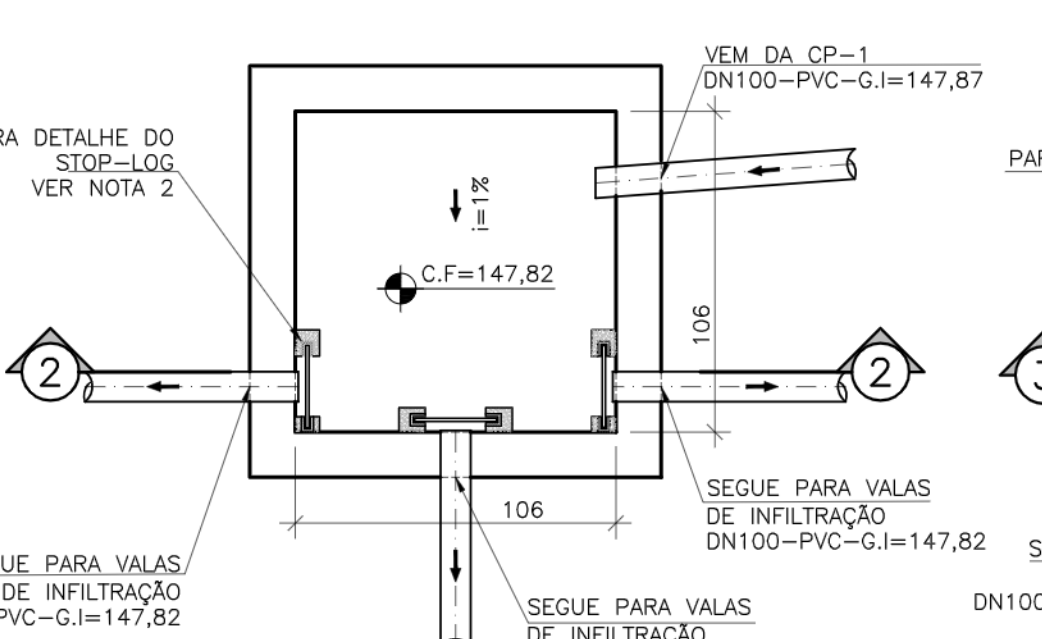


PLANTA CP2
ESCALA: 1/25

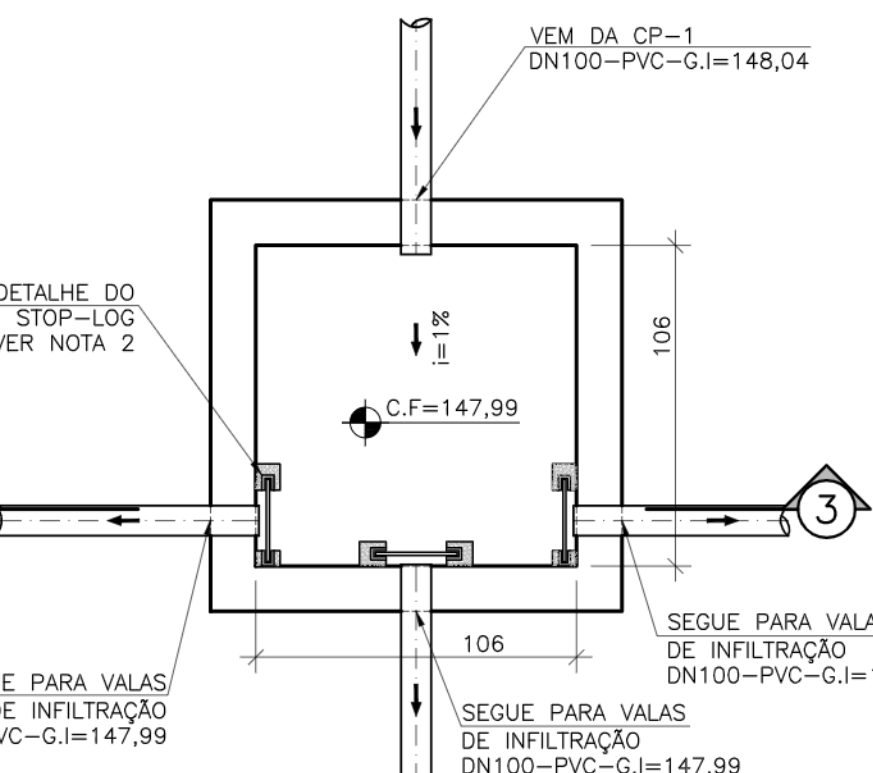


PLANTA CP3
ESCALA: 1/25

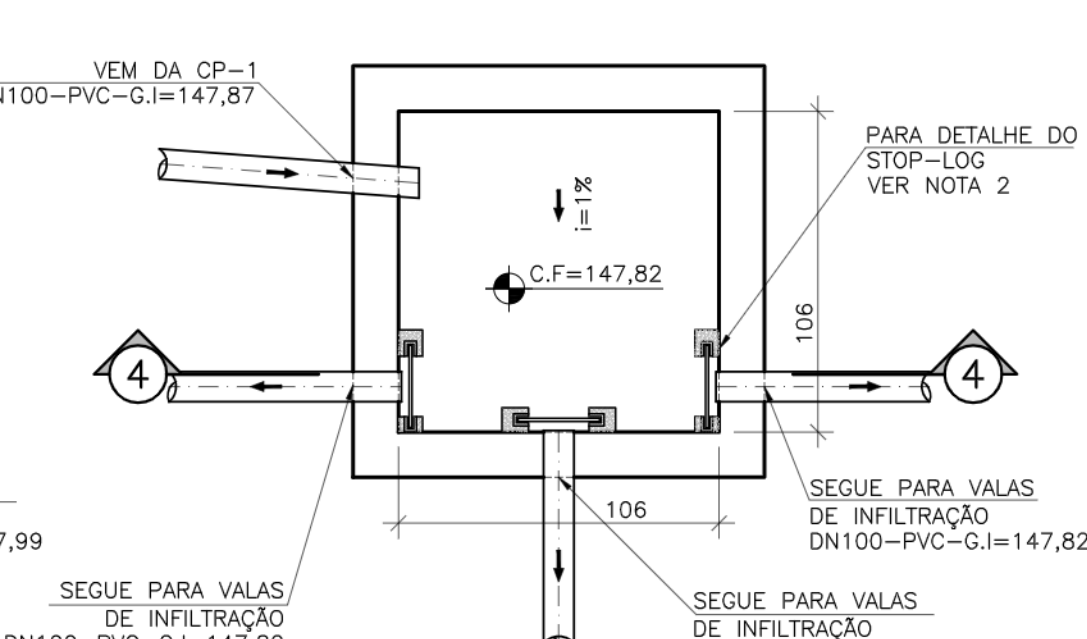


PLANTA CP4
ESCALA: 1/25

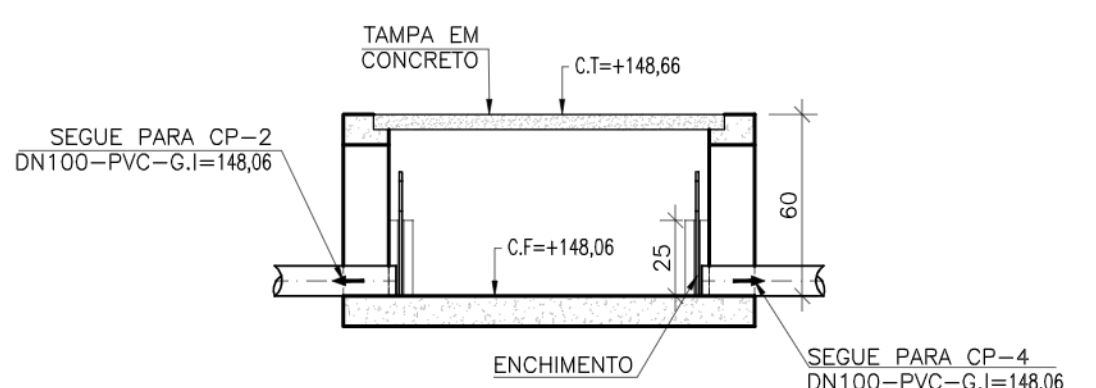


CORTE 1-1 CP1
ESCALA: 1/25

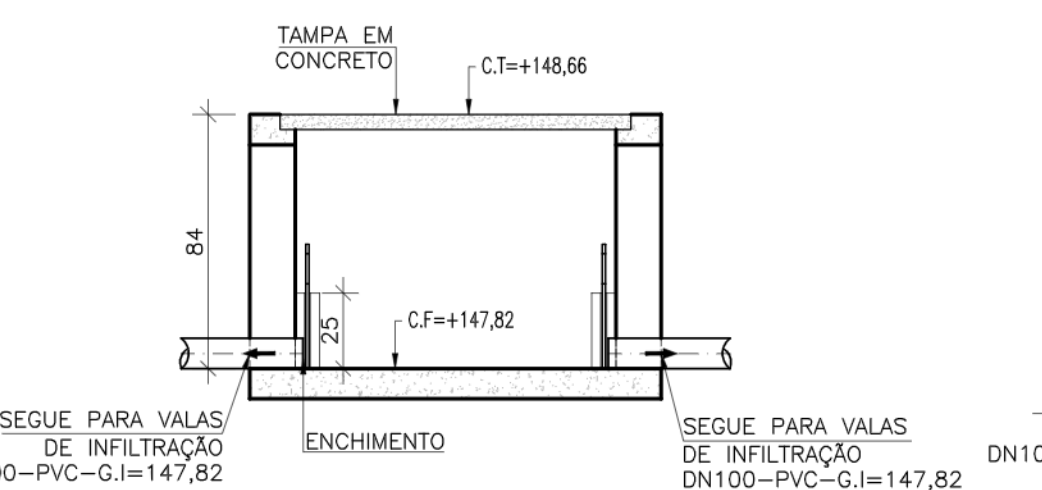

CORTE 2-2 CP2
ESCALA: 1/25

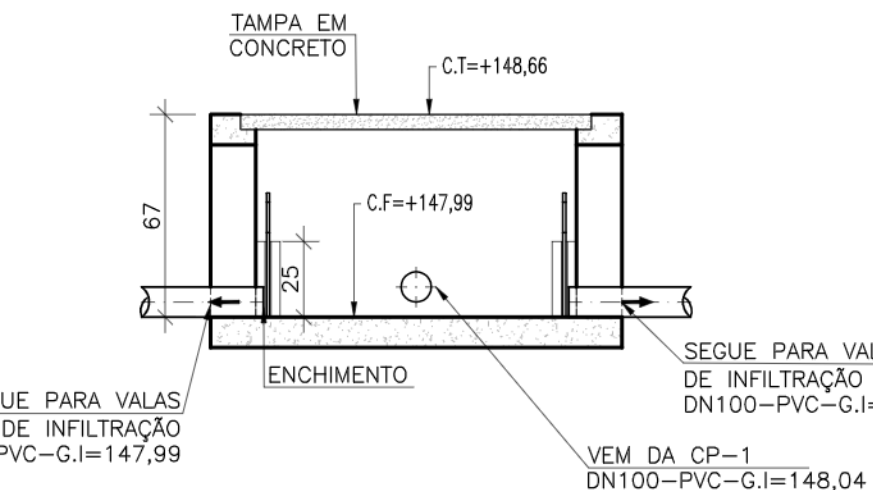

CORTE 3-3 CP3
ESCALA: 1/25

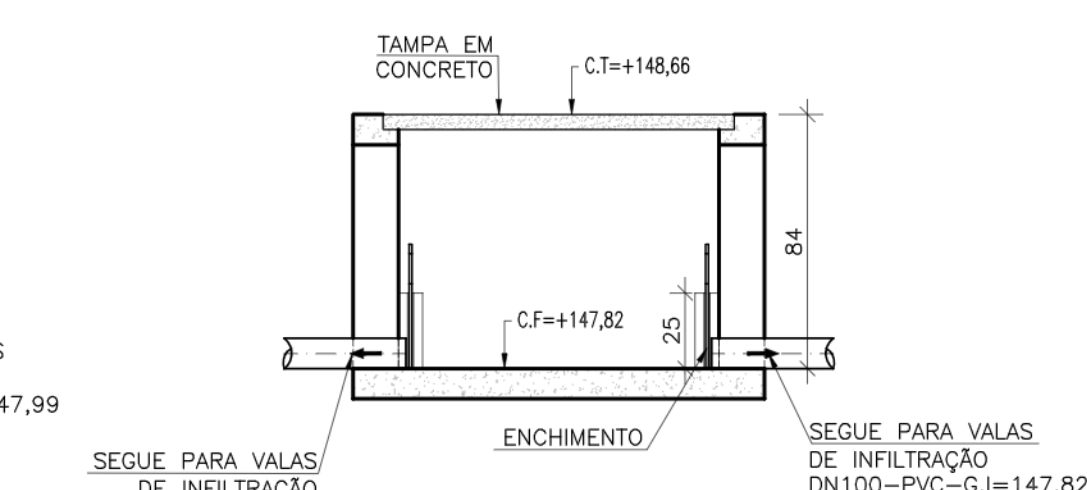

CORTE 4-4 CP4
ESCALA: 1/25

LEGENDA:

L.M. - LISTA DE MATERIAL
E.L. - ELEVACAO
C.T. - COTA DE TOPO
C.F. - COTA DE FUNDO
G.I. - COTA DA GERATRIZ INFERIOR DO TUBO
N.A. - NIVEL DE AGUA

NOTAS

- DIMENSÕES EM CENTÍMETRO E DIÂMETROS EM MILÍMETROS, SALVO ONDE INDICADO.
- PARA PLANTAS, AMPLIAÇÃO 1, CORTE AA, DETALHE DO STOP-LOG E LM, VER DESENHO C-011-001-92-5-XX-0013.
- PARA URBANIZAÇÃO, VER DESENHO C-011-001-92-5-XX-0002.
- PARA TUBULAÇÕES EXTERNAS, VER DESENHO C-011-001-92-5-XX-0017.
- FLUXO DE AGUA: 100l/s x m² - PERMEABILIDADE: 0,30cm/s - ABERTURA APARENTE: 0,10mm.

ESTE DESENHO É PROPRIEDADE DA
COMPANHIA ESPÍRITO SANTENSE DE
SANEAMENTO - CESAN E NÃO PODE
SER COPIADO SEM SUA AUTORIZAÇÃO.

NÚMEROS	TÍTULOS	Nº	LOCAL	EMISSÃO INICIAL	DISCRIMINAÇÃO	DES.	DIV.	GER.	DATA
		0	GANEM	EMISSÃO INICIAL		CRISTINA	-	-	SET/18
PRINCIPAIS DESENHOS DE REFERÊNCIA		REVISÃO							

CANCELA E SUBSTITUI O DESENHO NÚMERO:	
CANCELADO E SUBSTITUÍDO PELO DESENHO NÚMERO:	

CENTRO DE DOCUMENTAÇÃO	
RECEBIDO: / /	
Nº DOC.: ASS.:	
APROVAÇÃO CESAN:	
ASS.: MATR.:	
UNID.: DATA: / /	
ESTA APROVAÇÃO NÃO ISENTA A CONTRATADA DE SUAS RESPONSABILIDADES LEGAIS.	

EMITENTE:	GANEM Engenharia Ltda
PROJETADO:	HENRIQUE GANEM
COORDENADOR:	JULIO CESAR ALI GANEM
CREA: 200268/D REGIÃO: MG	CREA: 24918/D REGIÃO: MG
DESENHO: CRISTINA	Nº DES. PROJETA: 1
DATA: SET/18	
RESPONSÁVEL TÉCNICO:	JULIO CESAR ALI GANEM
CREA: 24918/D REGIÃO: MG. ART. Nº: 0820180090296	DATA: 12/17

EMISSÃO CESAN	DATAS
PROJETADO:	
CREA:	
DESENHADO:	
VERIFICADO:	E-DPO ÉRICA ANDRADE REBOUÇAS
DIVISÃO:	E-DPO FLORENCE VASCONCELOS BRAGA SILVA
GERÊNCIA:	E-GPP AMANDA CAMPAGNARO PEREIRA BRAGATTO

MUNICÍPIO: BOA ESPERANÇA	DISTRITO: SANTO ANTÔNIO	BAIRRO: -
NOME DO EMPREENDIMENTO: COMPLEMENTAÇÃO DO PROJETO DE ESGOTAMENTO SANITÁRIO PARA O KM20		
TÍTULO: SES DE BOA ESPERANÇA - KM20 - ESTAÇÃO DE TRATAMENTO DE ESGOTO		
PROJETO HIDRÁULICO		
VALAS DE INFILTRAÇÃO		
CORTE BB E DETALHE DAS CAIXAS		
ESCALA: INDICADA	FOLHA: 02/02	Nº CESAN: C-011-001-92-5-XX-0014
		REV: 0

