



CONFIGURAÇÃO DE
PENAS P/ PLOTAGEM

COR	ESP.
1	07, 0,1
2	07, 0,2
3	07, 0,3
4	07, 0,4
5	07, 0,5
6	07, 0,6
7	07, 0,25
8	07, 0,09
9	07, 0,15
140	140, 0,15
162	162, 0,15

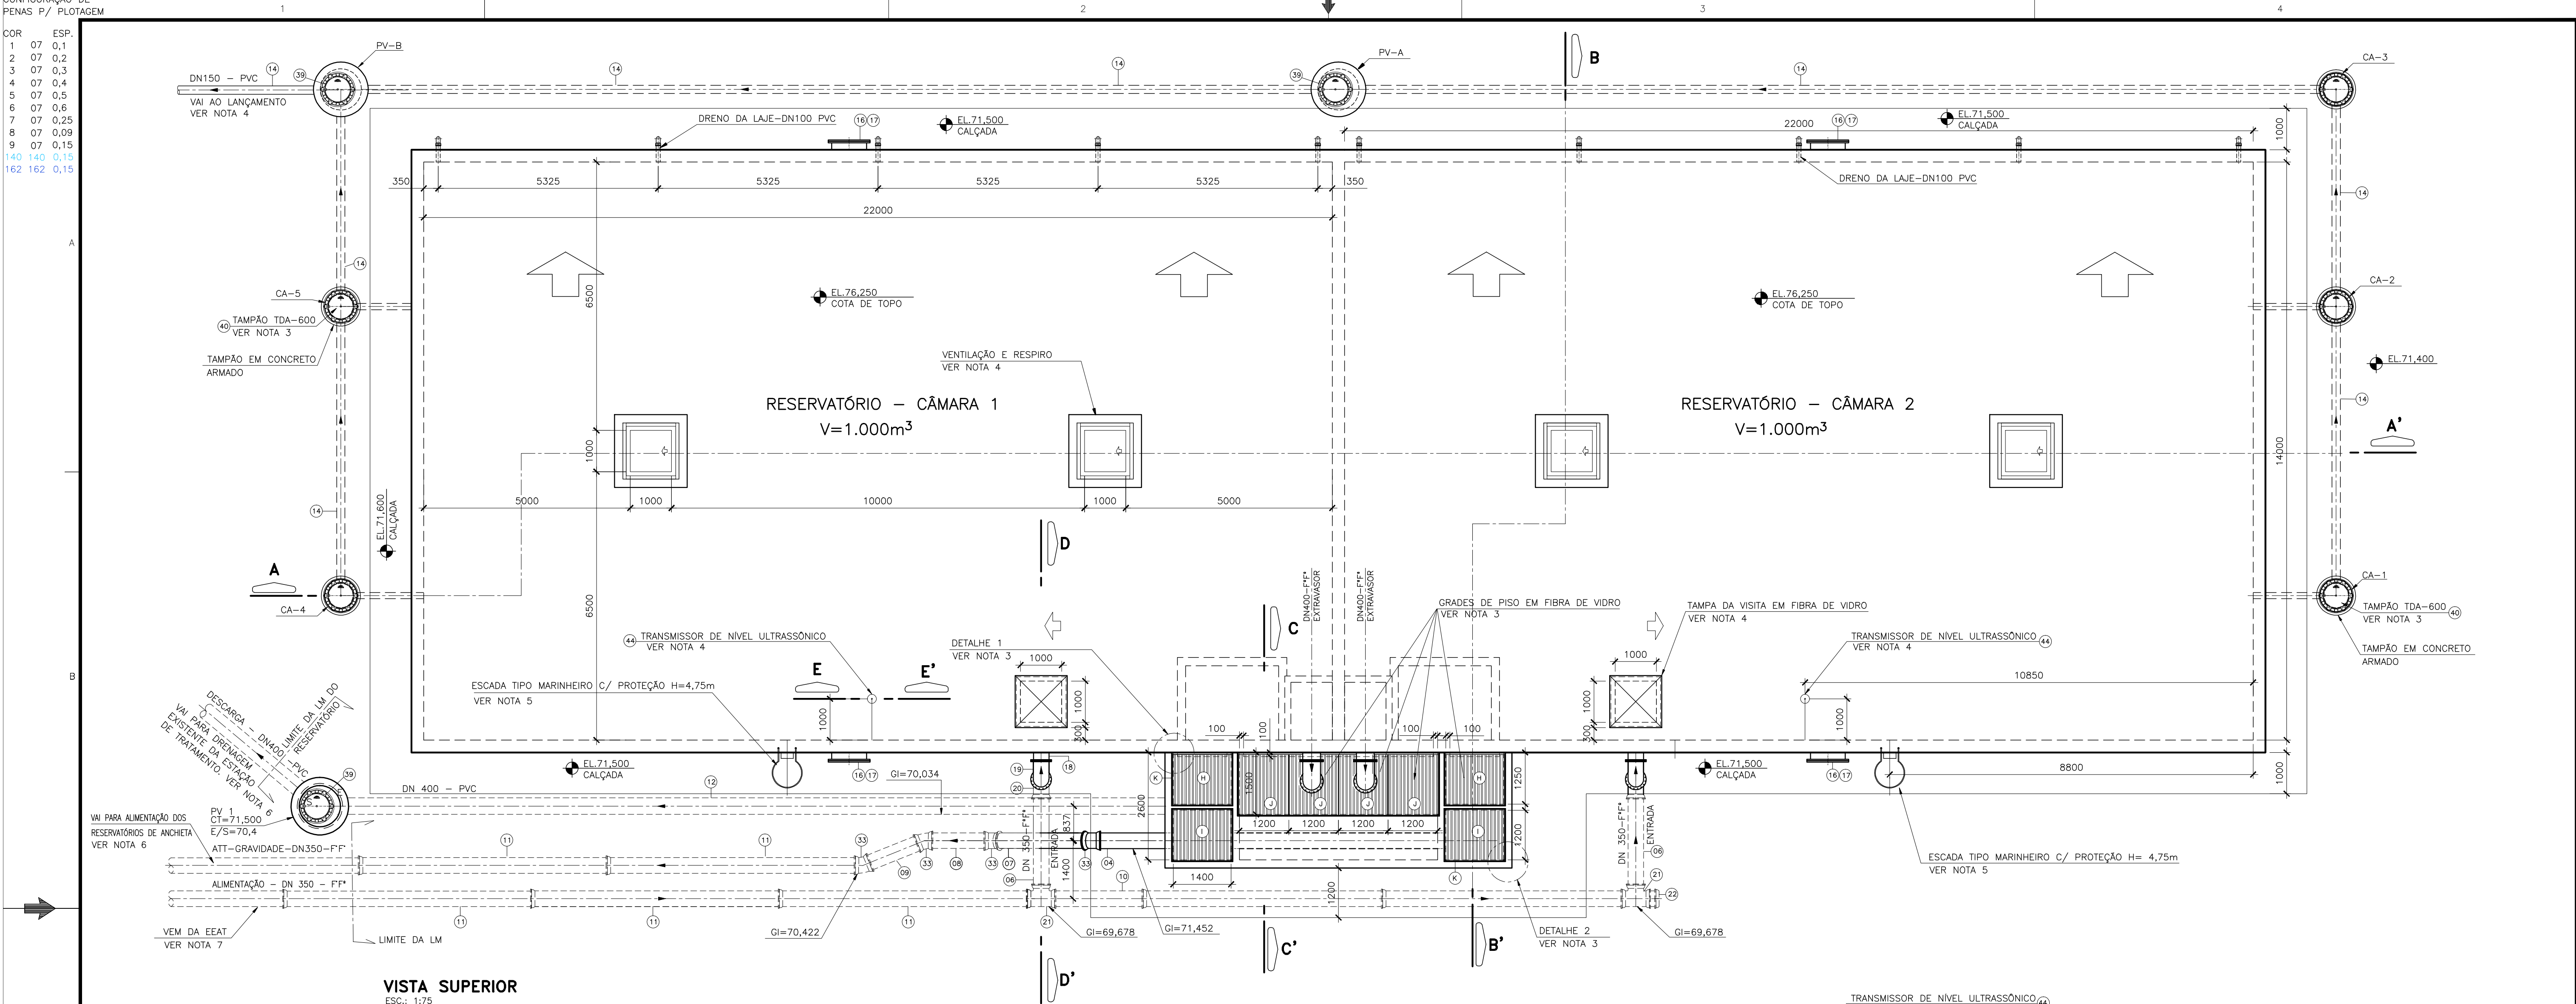

VISTA SUPERIOR
ESC.: 1:75

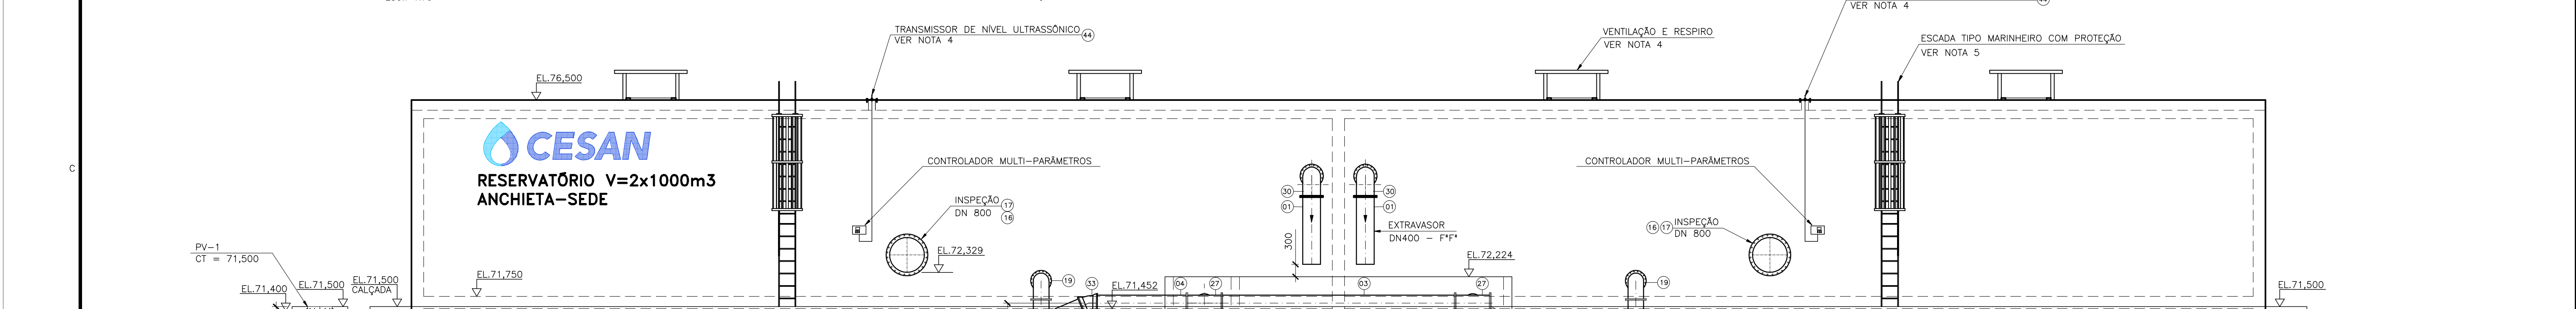

RESERVATÓRIO V=2x1000m3
FACHADA
ESC.: 1:75

- NOTAS:**
- 1-DIMENSÕES EM MILÍMETROS, ELEVAÇÕES EM METRO, EXCETO QUANDO INDICADO.
 - 2-PARA PLANTA BAIXA E CORTE AA', VER DESENHO N° B-078-001-70-5-XX-0002
 - 3-PARA CORTES BB', CC', DD', LISTA DE MATERIAIS E DETALHES DO APOIO DA GRADE DE PISO, SUPORTE-01 E PLANTA DE LOCALIZAÇÃO, VER DES. N° B-078-001-70-5-XX-0003
 - 4-PARA DETALHES GERAIS - DRENO DE FUNDO, TAMPA DE REVISTA, RESPIRO E TRANSMISSOR DE NÍVEL ULTRASSÔNICO, VER DESENHO N° B-078-001-70-5-XX-0004
 - 5-PARA ESCADA DE MARINHEIRO COM PROTEÇÃO, VER CADERNO DE DETALHES GERAIS A-000-000-00-0-CP-0001, A-000-000-00-0-XX-0016, FOLHA A2.1
 - 6-PARA AAT E DESCARGA DO RESERVATÓRIO, VER DESENHO N° B-078-001-50-5-XX-0002
 - 7-PARA TUBULAÇÕES EXTERNAS DA ETA VER DES. N° B-078-001-40-5-XX-0002.
 - 8-TODAS AS PEÇAS EM AÇO DEVERÃO RECEBER TRATAMENTO ANTI-CORROSIVO.
 - 9-PARA GRADE DE PISO EM FIBRA DE VIDRO, VER CADERNO DE DETALHES GERAIS A-000-000-00-0-CP-0001, A-000-000-00-0-XX-0016, FOLHA A2.5
 - 10-PARA SUPORTE DO TUBO DN100 - PVC, VER CADERNO DE DETALHES GERAIS A-000-000-00-0-CP-0001, A-000-000-00-0-XX-0016, FOLHA A2.11
 - 11-AS VÁLVULAS NA SAÍDA PARA DISTRIBUIÇÃO DEVERÃO SER AUTOMATIZADAS E O SISTEMA DEVE PERMITIR COMUNICAÇÃO COM O CENTRO DE RESERVAÇÃO DE ANCHIETA-SEDE.

ESTE DESENHO É PROPRIEDADE DA
COMPANHIA ESPÍRITO SANTENSE DE
SANEAMENTO - CESAN E NÃO PODE
SER COPIADO SEM SUA AUTORIZAÇÃO.

								CANCELA E SUBSTITUI O DESENHO NÚMERO:				CENTRO DE DOCUMENTAÇÃO RECEBIDO: / / N° DOC.: ____ ASS.: ____ APROVAÇÃO CESAN: ASS.: ____ MATR.: ____ UNID.: ____ DATA: / / ESTA APROVAÇÃO NÃO ISENTA A CONTRATADA DE SUAS RESPONSABILIDADES LEGAIS.				EMITENTE: AQUA CONSULT consultoria e projetos de engenharia ltda PROJETADO: CLÁUDIO WELTON GONÇALVES COORDENADOR: ANDRÉ STRAUSS SERRAVAL CREA: 11.123/D REGIÃO: ES DESENHO: ANA PAULA DATA: 20/03/15 RESPONSÁVEL TÉCNICO: ALEXANDRE JOSÉ SERRAVAL CREA: 961/D REGIÃO: ES ART N°: 082013008363 DATA: 22/01/2013				EMISSÃO CESAN PROJETADO: ____ CREA: ____ DESENHADO: ____ VERIFICADO: ENO CARINA DA ROSS REZENDE DIVISÃO: ENO CARINA DA ROSS REZENDE GERÊNCIA: ENO DOUGLAS OLIVEIRA COZZI				DATAS			
																MUNICÍPIO: ANCHIETA NOME DO EMPREENDIMENTO: AMPLIAÇÃO DO SISTEMA DE ABASTECIMENTO DE ÁGUA DE ANCHIETA - IRIRI TÍTULO: RESERVATÓRIO APOIADO - VOLUME 2x1000m3 PROJETO HIDRÁULICO VISTA SUPERIOR E FACHADA				MUNICÍPIO: ANCHIETA DISTRITO: IRIRI BAIRRO: ____ NOME DO EMPREENDIMENTO: AMPLIAÇÃO DO SISTEMA DE ABASTECIMENTO DE ÁGUA DE ANCHIETA - IRIRI TÍTULO: RESERVATÓRIO APOIADO - VOLUME 2x1000m3 PROJETO HIDRÁULICO VISTA SUPERIOR E FACHADA				ESCALA: INDICADA FOLHA: 01 / 04 N° CESAN: B-078-001-70-5-XX-0001 REV: 00			