
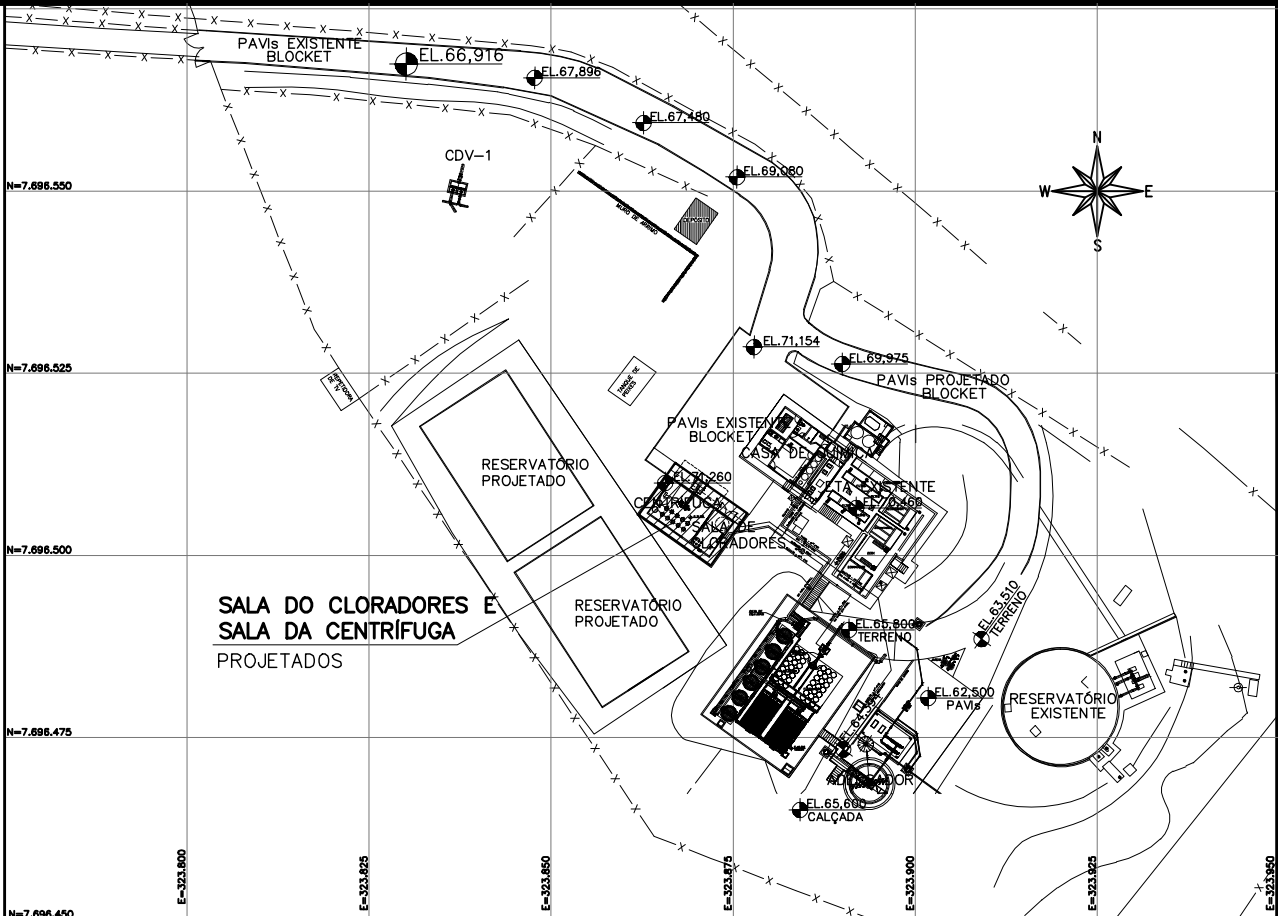


CONFIGURAÇÃO DE
PENAS P/ PLOTAGEM

COR	ESP.
1	07 0,1
2	07 0,2
3	07 0,3
4	07 0,4
5	07 0,5
6	07 0,6
7	07 0,25
8	07 0,09
9	07 0,15
140	140 0,15
162	162 0,15

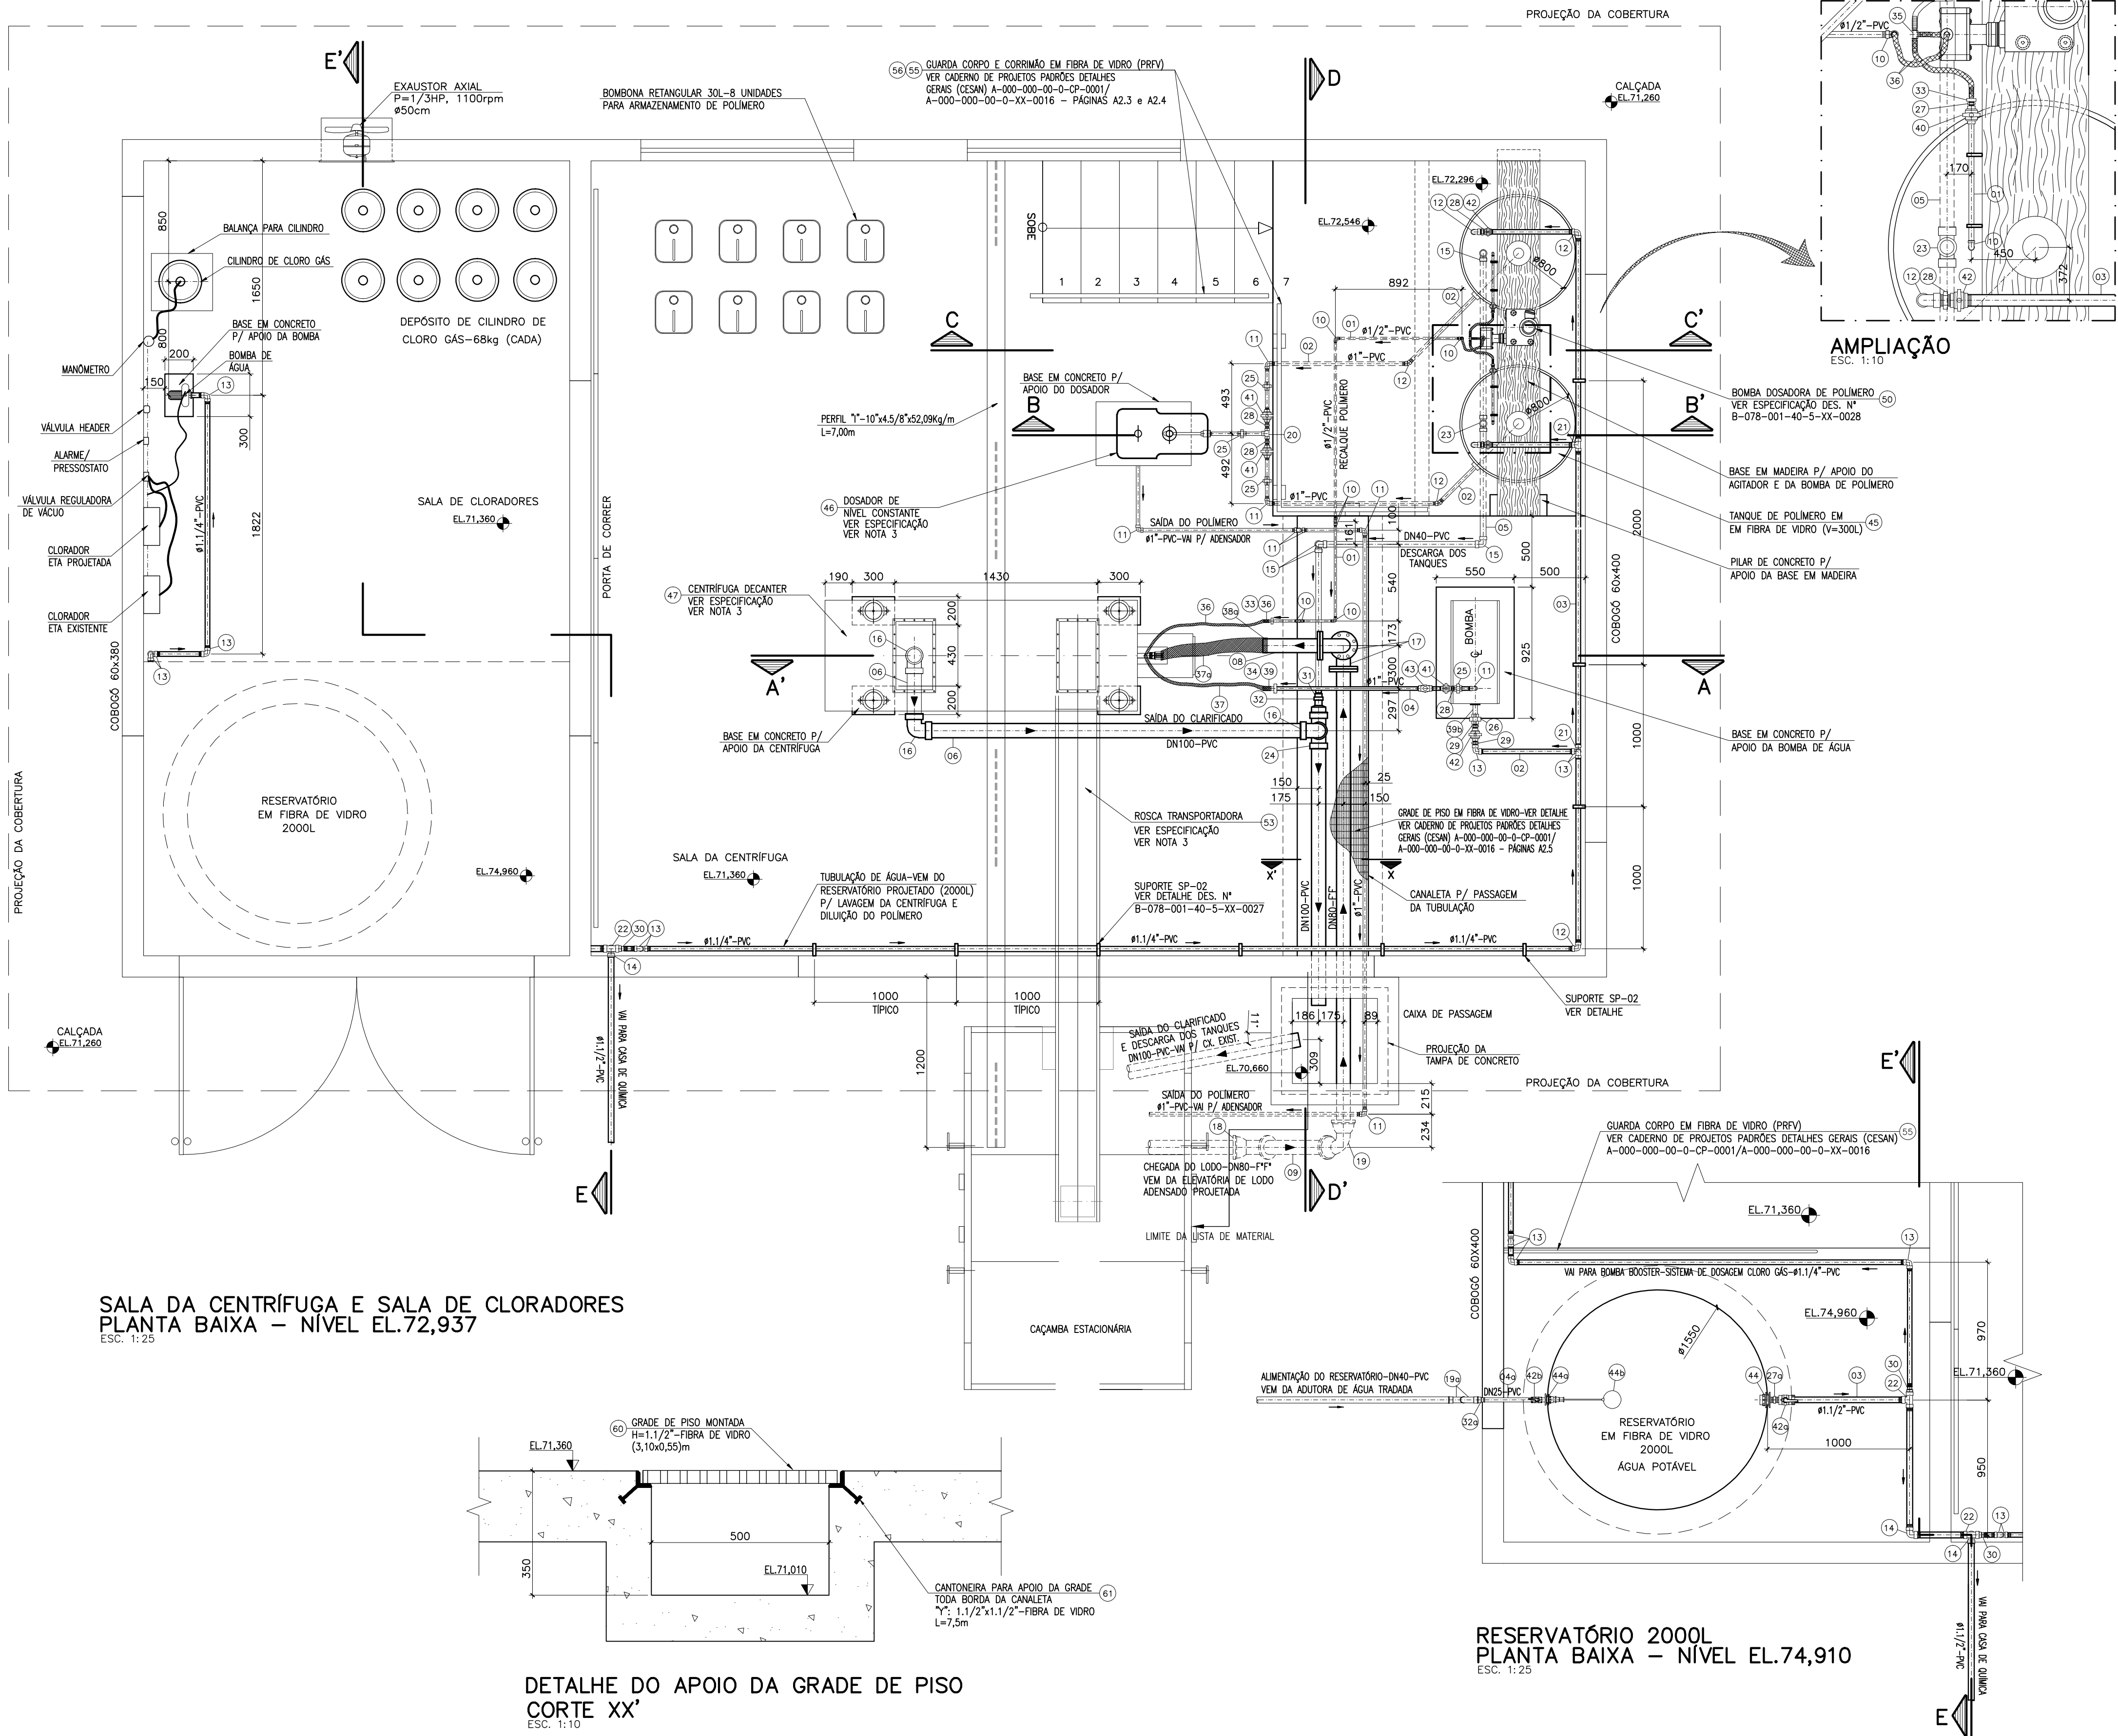

PLANTA DE SITUAÇÃO
ESC. 1:1000

SALA DA CENTRÍFUGA E SALA DE CLORADORES
PLANTA BAIXA – NÍVEL EL.72,937
ESC. 1:25

RESERVATÓRIO 2000L
PLANTA BAIXA – NÍVEL EL.74,910
ESC. 1:25

NOTAS:

- 1- DIMENSÕES EM MILÍMETRO E ELEVAÇÕES EM METROS.
- 2- PARA CORTES AA', BB' e LISTA DE MATERIAL, VER DES. N° B-078-001-40-5-XX-0027
- 3- PARA CORTES CC', DD', EE' e ESPECIFICAÇÃO DOS EQUIPAMENTOS VER DES. N° B-078-001-40-5-XX-0028
- 4- PARA TUBULAÇÕES EXTERNAS, VER DES. N° B-078-001-40-5-XX-0012
- 5- PARA CAMINHAMENTO DOS PRODUTOS QUÍMICOS, VER DES. N° B-078-001-40-5-XX-0024
- 6- PARA PROJETO ARQUITETÔNICO DA SALA DE CLORADORES/ETAR-CENTRÍFUGA VER DESENHO N° B-078-001-40-2-XX-0017 e B-078-001-40-2-XX-0018
- 7- DIMENSÕES DAS BASES DOS EQUIPAMENTOS DEVERÃO SER CONFIRMADAS DE ACORDO COM OS EQUIPAMENTOS ADQUIRIDOS.

ESTE DESENHO É PROPRIEDADE DA
COMPANHIA ESPÍRITO SANTENSE DE
SANEAMENTO – CESAN E NÃO PODE
SER COPIADO SEM SUA AUTORIZAÇÃO.

NÚMEROS	TÍTULOS	N°	LOCAL	DISCRIMINAÇÃO	DES.	DIV.	GER.	DATA
PRINCIPAIS DESENHOS DE REFERÊNCIA				REVISÃO				

CANCELAR E SUBSTITUIR
O DESENHO NÚMERO:

CANCELADO E SUBSTITUIR
PELO DESENHO NÚMERO:

CENTRO DE DOCUMENTAÇÃO

RECEBIDO: / /

N° DOC.: ____ ASS.: ____

APROVAÇÃO CESAN:

ASS.: ____ MATR.: ____

UNID.: ____ DATA: / /

ESTA APROVAÇÃO NÃO ISENTA A CONTRATADA
DE SUAS RESPONSABILIDADES LEGAIS.

EMITENTE:

AQUACONSULT
consultoria e projetos de engenharia ltda

PROJETADO:

COORDENADOR:

CREA: 111323/D REGIÃO: ES

CREA: 6.884/D REGIÃO: ES

DESENHO: BAYHOLA DEMONER

N° DES. PROJETISTA:

DATA: 23 / 02 / 15

099.HS.5.ED.058

RESPONSÁVEL TÉCNICO:

ALEXANDRE JOSE SERAFIM

CREA: 9617/D REGIÃO: ES ART N°: 0602013000263 DATA: 22/01/2013

EMISSION CESAN

DATAS

PROJETADO:

CREA:

DESENHADO:

VERIFICADO:

DIVISÃO:

GERÊNCIA:

CESAN

MUNICÍPIO: ANCHIETA DISTRITO: IRIRI BAIRRO:

NOME DO EMPREENDIMENTO: AMPLIAÇÃO DO SISTEMA DE ABASTECIMENTO DE ÁGUA DE ANCHIETA – IRIRI

TÍTULO: ESTAÇÃO DE TRATAMENTO DE ÁGUA
PROJETO HIDRÁULICO
ETA SALA DE CLORADORES / ETAR CENTRÍFUGA – PLANTA BAIXA

ESCALA: INDICADAS FOLHA: 24 / 31 N° CESAN: B-078-001-40-5-XX-0026 REV: 00