
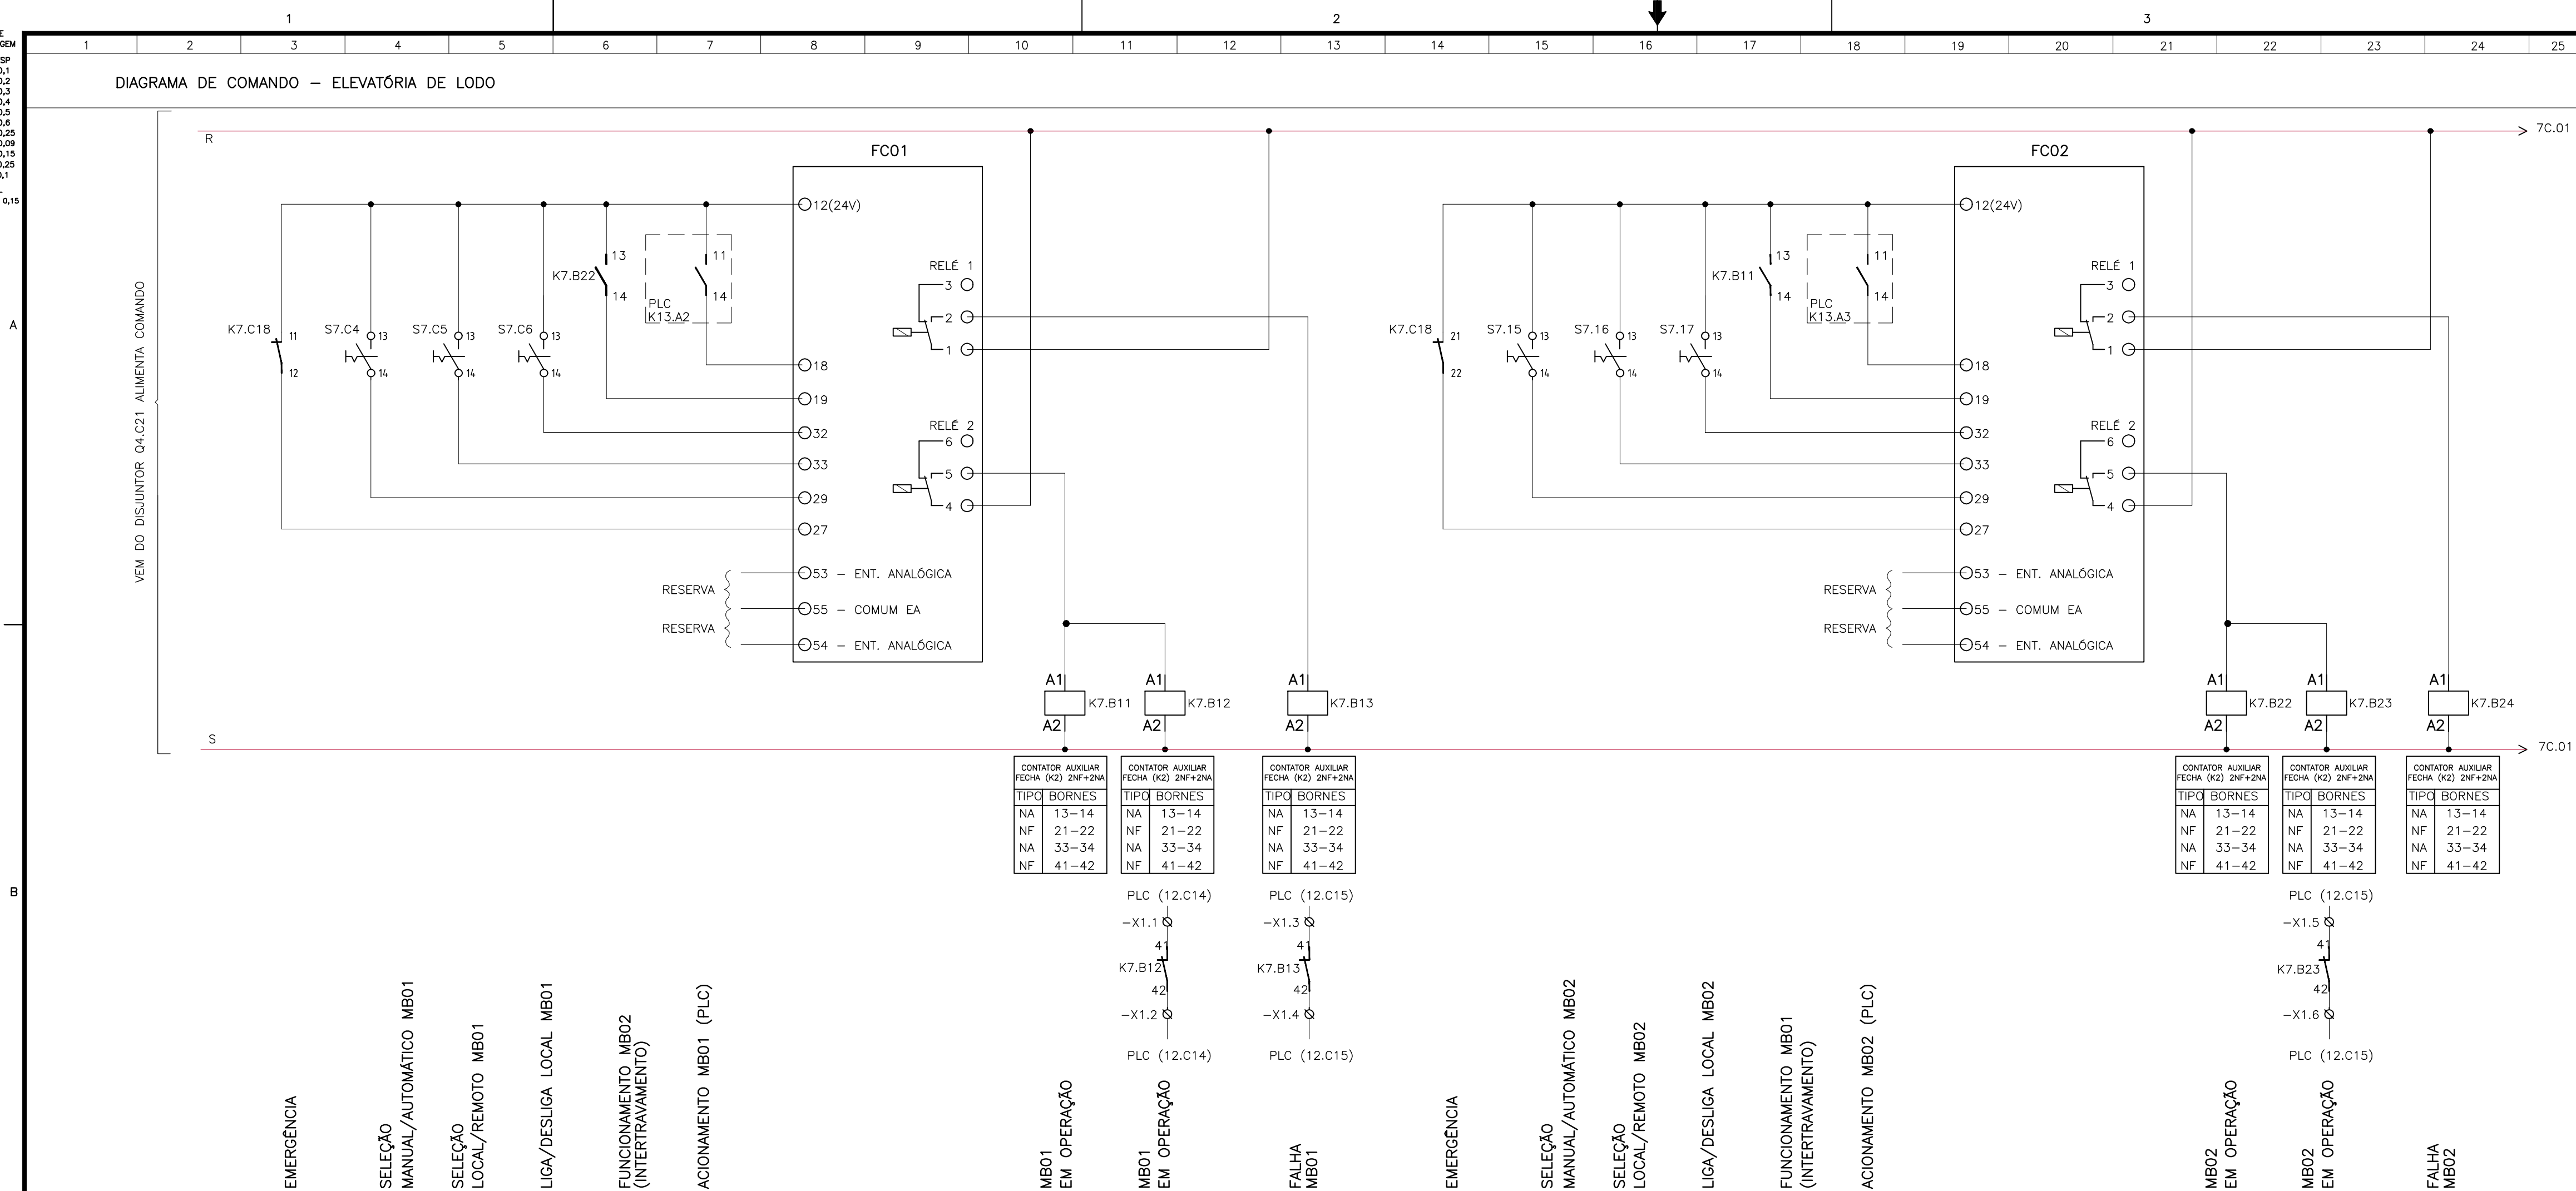


| CONFIGURAÇÃO DE PENAS P/ PLOTAGEM |     |      |
|-----------------------------------|-----|------|
| PEN                               | COR | ESP  |
| 1                                 | 7   | 0,1  |
| 2                                 | 7   | 0,2  |
| 3                                 | 7   | 0,3  |
| 4                                 | 7   | 0,4  |
| 5                                 | 7   | 0,5  |
| 6                                 | 7   | 0,6  |
| 7                                 | 7   | 0,25 |
| 8                                 | 7   | 0,09 |
| 9                                 | 7   | 0,15 |
| 244                               | 7   | 0,25 |
| 252                               | 252 | 0,1  |

AS DEMAS PENAS -  
COR, OBJ. E ESP. 0,15

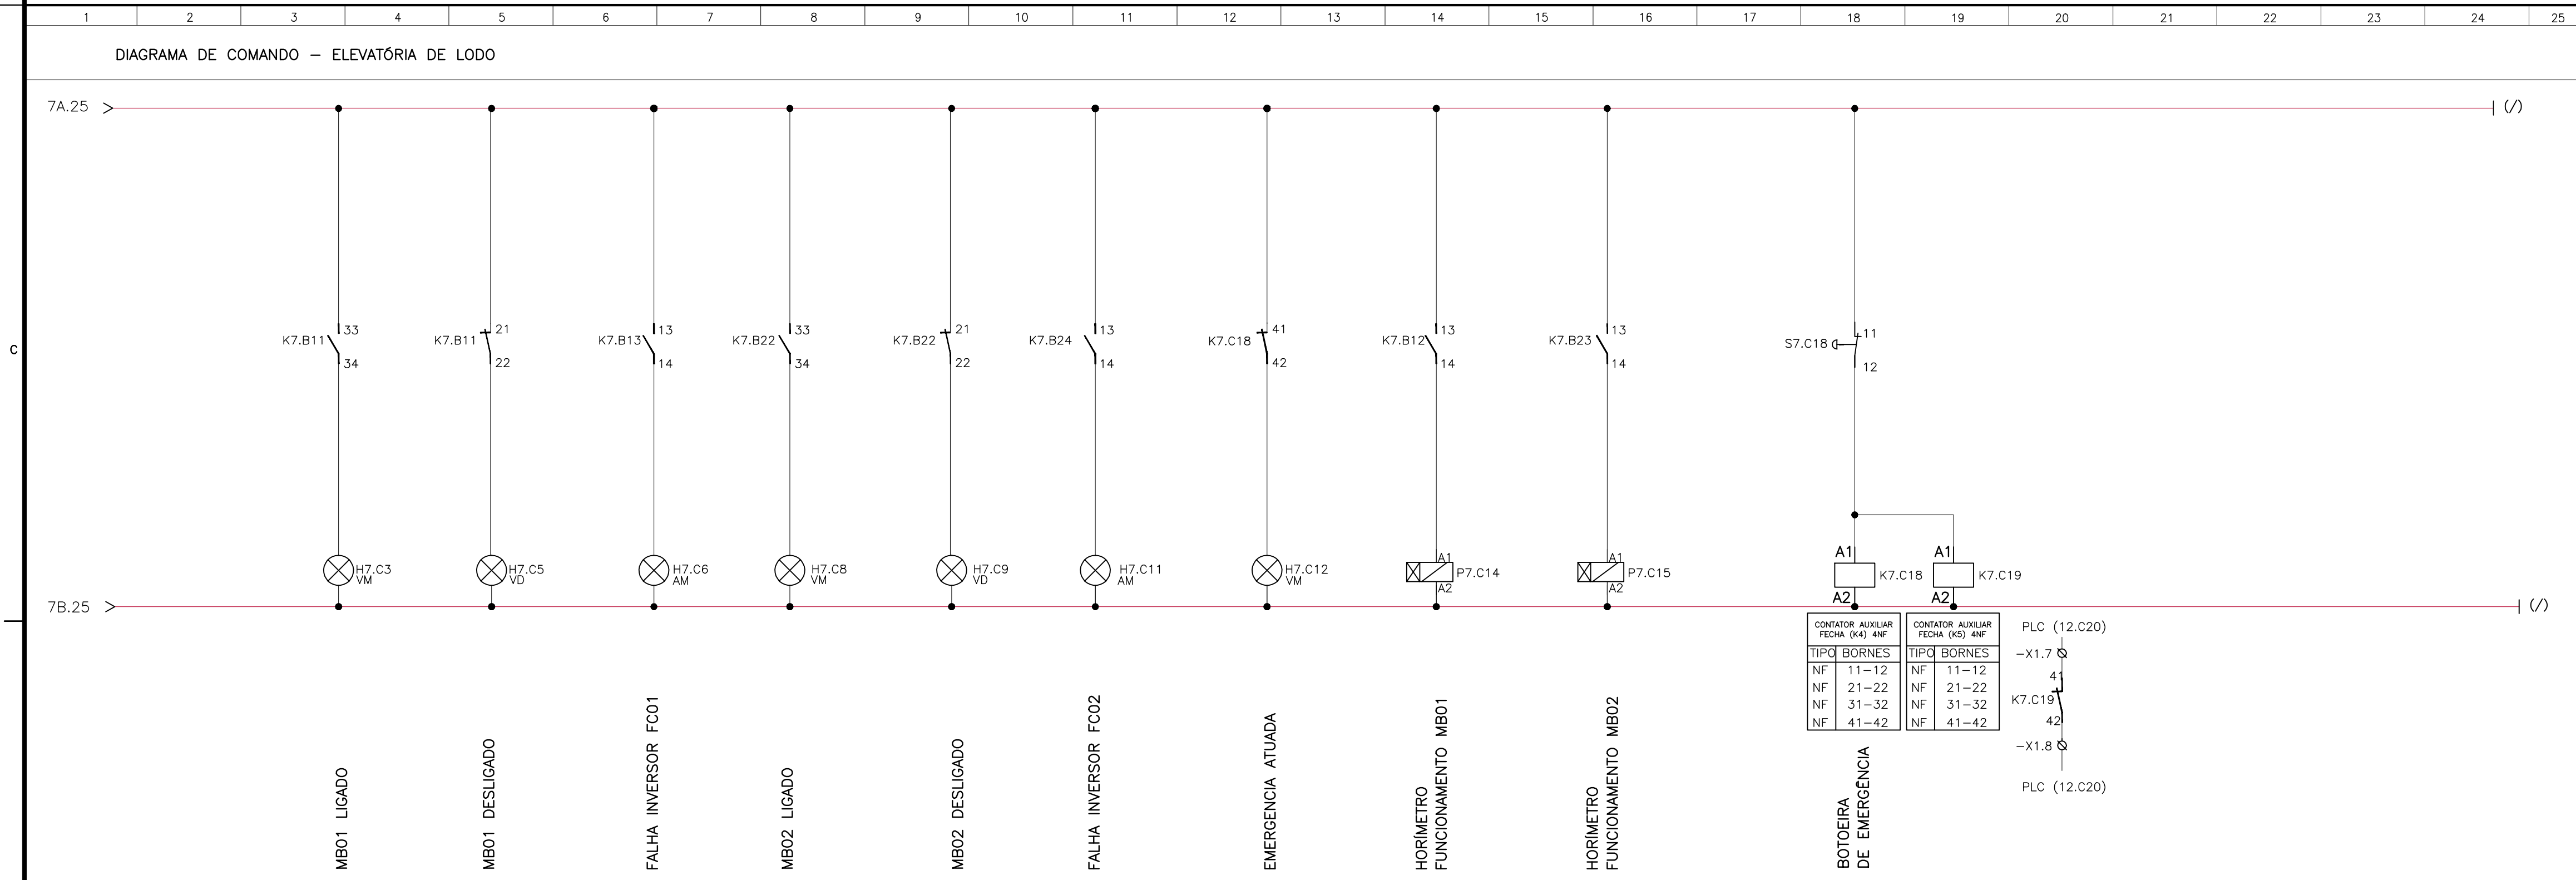

| SÍMBOLOGIA |  | DESCRIÇÃO                              |
|------------|--|----------------------------------------|
|            |  | DISJUNTOR TERMOMAGNÉTICO TRIPOLAR      |
|            |  | DISJUNTOR TERMOMAGNÉTICO MONOPOLAR     |
|            |  | DISJUNTOR GERAL TERMOMAGNÉTICO BIPOLAR |
|            |  | DISPOSITIVO DE PROTEÇÃO CONTRA SURTOS  |
|            |  | RELÉ DE SUBTENSÃO                      |
|            |  | CHAVE SECCIONADORA FUSÍVEL 3R          |
|            |  | MOTOR ELÉTRICO TRIFÁSICO               |
|            |  | TOMADA ELÉTRICA                        |
|            |  | LUMINÁRIA                              |
|            |  | EXAUSTOR                               |
|            |  | BLOCO DE CONTATO AUXILIAR              |
|            |  | DISJUNTOR DIFERENCIAL RESIDUAL         |
|            |  | BORNE                                  |
|            |  | BOTOEIRA DE EMERGÊNCIA                 |
|            |  | CONTATO NORMALMENTE ABERTO             |
|            |  | CHAVE SELETORA                         |
|            |  | CONTATO NORMALMENTE FECHADO            |
|            |  | SINALIZADOR                            |
|            |  | CONTACTOR                              |
|            |  | BOTOEIRA DE EMERGÊNCIA                 |
|            |  | HORÍMETRO                              |

[illegible]