
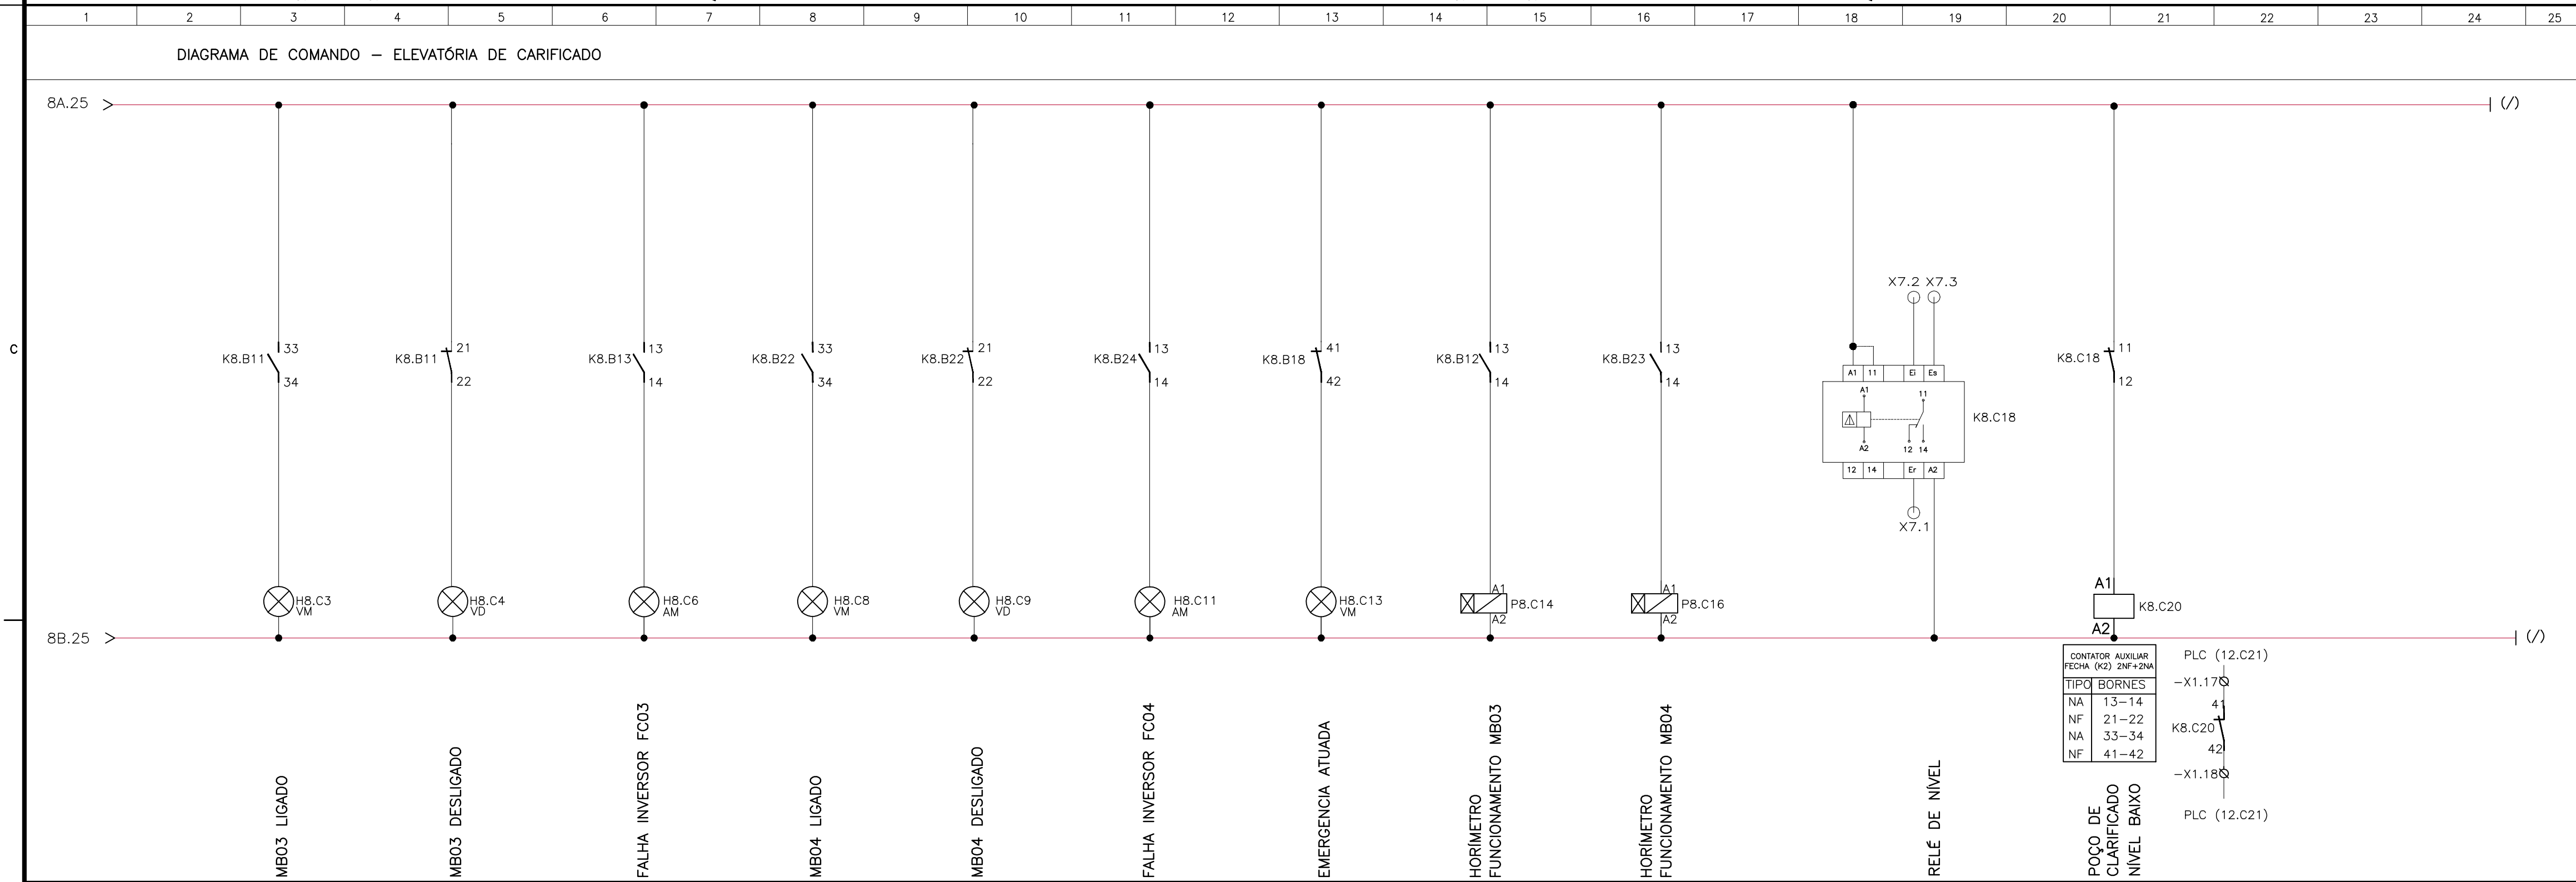


CONFIGURAÇÃO DE PENAS P/ PLOTAGEM		
PEN	COR	ESP
1	7	0,1
2	7	0,2
3	7	0,3
4	7	0,4
5	7	0,5
6	7	0,6
7	7	0,25
8	7	0,09
9	7	0,15
244	7	0,25
252	252	0,1

AS DEMAIS PENAS =
COR. OBJ. E ESP. 0,15

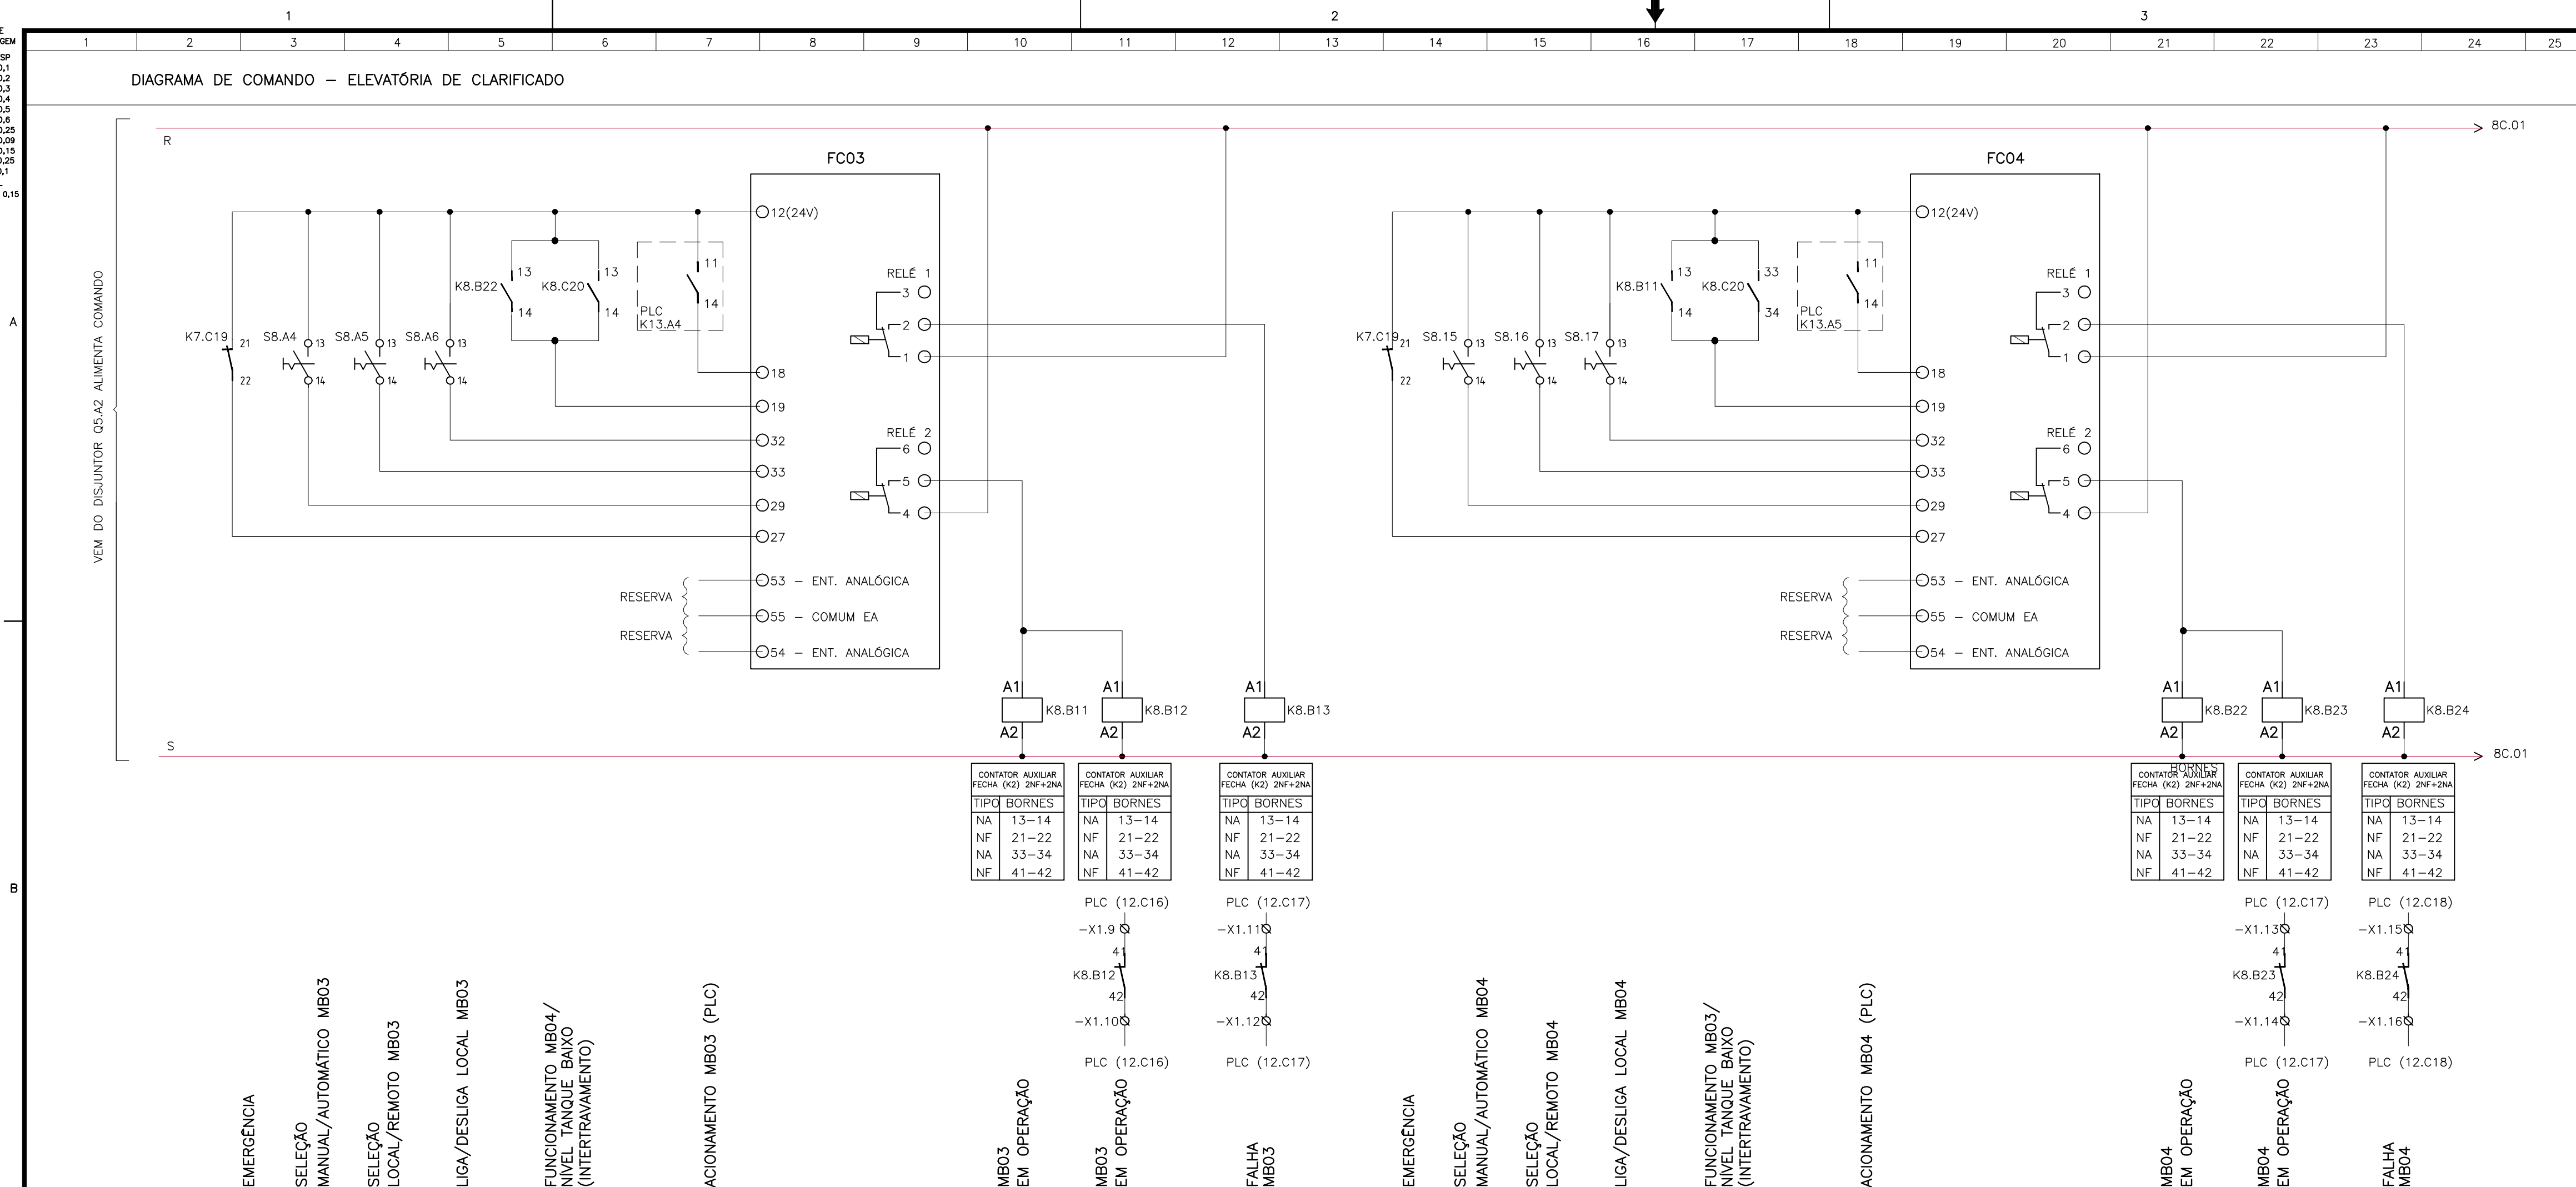

--	--	

SIMBOLOGIA	
SÍMBOLO	DESCRIÇÃO
	DISJUNTOR TERMOMAGNÉTICO TRIPOLAR
	DISJUNTOR TERMOMAGNÉTICO MONOPOLAR
	DISJUNTOR GERAL TERMOMAGNÉTICO BIPOLAR
	DISPOSITIVO DE PROTEÇÃO CONTRA SURTOS
	RELÉ DE SUBTENSÃO
	CHAVE SECCIONADORA FUSÍVEL
	MOTOR ELÉTRICO TRIFÁSICO
	TOMADA ELÉTRICA
	LUMINÁRIA
	EXAUSTOR
	BLOCO DE CONTATO AUXILIAR
	DISJUNTOR DIFERENCIAL RESIDUAL
	BORNE
	BOTONEIRA DE EMERGÊNCIA
	CONTATO NORMALMENTE ABERTO
	CHAVE SELETORA
	CONTATO NORMALMENTE FECHADO
	SINALIZADOR
	CONTATOR
	BOTONEIRA DE EMERGÊNCIA
	HORIMETRO