


CONFIABILIDADE DE PENAS P/ PLANTAS	PEN - COR - ESP
1	7 - 0,1
2	7 - 0,2
3	7 - 0,3
4	7 - 0,4
5	7 - 0,5
6	7 - 0,6
7	7 - 0,25
8	7 - 0,09
9	7 - 0,15
10	7 - 0,25
11	7 - 0,25
12	7 - 0,25
13	7 - 0,25
14	7 - 0,25
15	7 - 0,25
16	7 - 0,25
17	7 - 0,25
18	7 - 0,25
19	7 - 0,25
20	7 - 0,25
21	7 - 0,25
22	7 - 0,25
23	7 - 0,25
24	7 - 0,25
25	7 - 0,25
26	7 - 0,25
27	7 - 0,25
28	7 - 0,25
29	7 - 0,25
30	7 - 0,25
31	7 - 0,25
32	7 - 0,25
33	7 - 0,25
34	7 - 0,25
35	7 - 0,25
36	7 - 0,25
37	7 - 0,25
38	7 - 0,25
39	7 - 0,25
40	7 - 0,25
41	7 - 0,25
42	7 - 0,25
43	7 - 0,25
44	7 - 0,25
45	7 - 0,25
46	7 - 0,25
47	7 - 0,25
48	7 - 0,25
49	7 - 0,25
50	7 - 0,25
51	7 - 0,25
52	7 - 0,25
53	7 - 0,25
54	7 - 0,25
55	7 - 0,25
56	7 - 0,25
57	7 - 0,25
58	7 - 0,25
59	7 - 0,25
60	7 - 0,25
61	7 - 0,25
62	7 - 0,25
63	7 - 0,25
64	7 - 0,25
65	7 - 0,25
66	7 - 0,25
67	7 - 0,25
68	7 - 0,25
69	7 - 0,25
70	7 - 0,25
71	7 - 0,25
72	7 - 0,25
73	7 - 0,25
74	7 - 0,25
75	7 - 0,25
76	7 - 0,25
77	7 - 0,25
78	7 - 0,25
79	7 - 0,25
80	7 - 0,25
81	7 - 0,25
82	7 - 0,25
83	7 - 0,25
84	7 - 0,25
85	7 - 0,25
86	7 - 0,25
87	7 - 0,25
88	7 - 0,25
89	7 - 0,25
90	7 - 0,25
91	7 - 0,25
92	7 - 0,25
93	7 - 0,25
94	7 - 0,25
95	7 - 0,25
96	7 - 0,25
97	7 - 0,25
98	7 - 0,25
99	7 - 0,25
100	7 - 0,25

ESTE DESENHO É PROPRIEDADE DA
COMPANHIA ESPÍRITO SANTENSE DE
SANEAMENTO - CESAN E NÃO PODE
SER COPIADO SEM SUA AUTORIZAÇÃO.

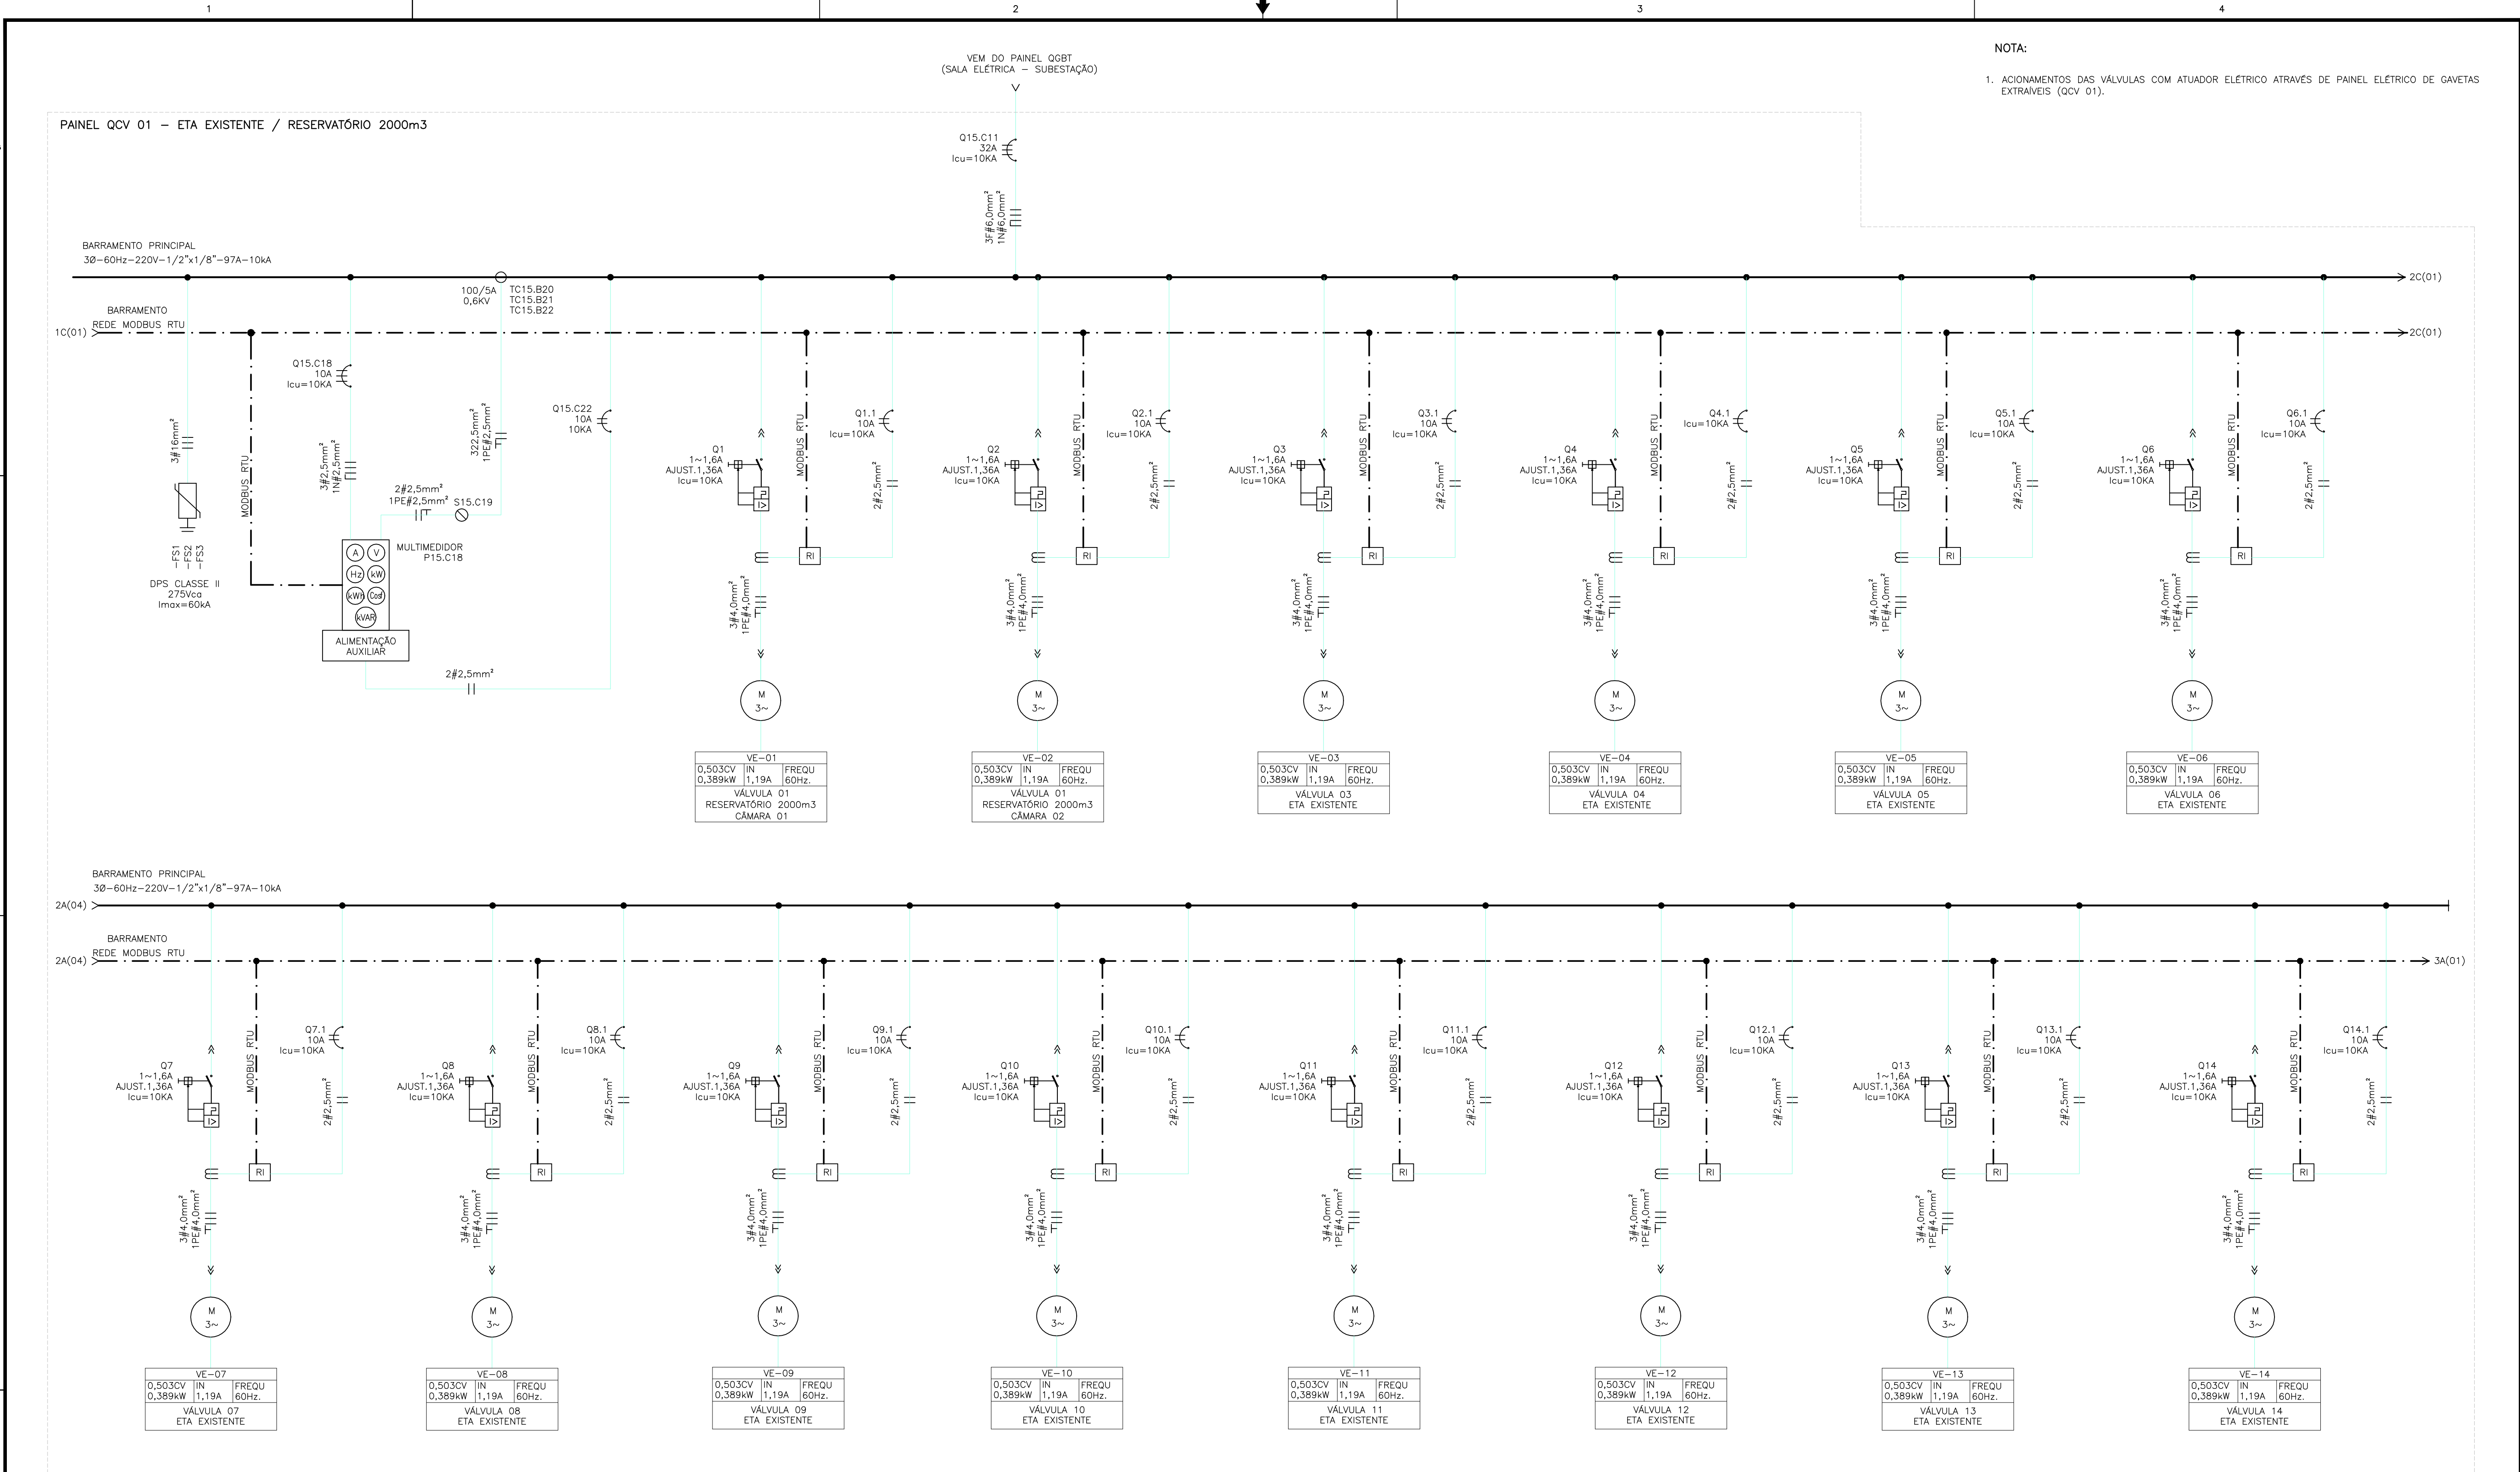

NOTA:

1. ACIONAMENTOS DAS VÁLVULAS COM ATUADOR ELÉTRICO ATRAVES DE PAINEL ELÉTRICO DE GAVETAS EXTRAÍVEIS (QCV 01).

UNIFILAR GERAL
SEM ESCALA

--	--	