


ESTE DESENHO É PROPRIEDADE DA
COMPANHIA ESPÍRITO SANTENSE DE
SANEAMENTO - CESAN E NÃO PODE
SER COPIADO SEM SUA AUTORIZAÇÃO.

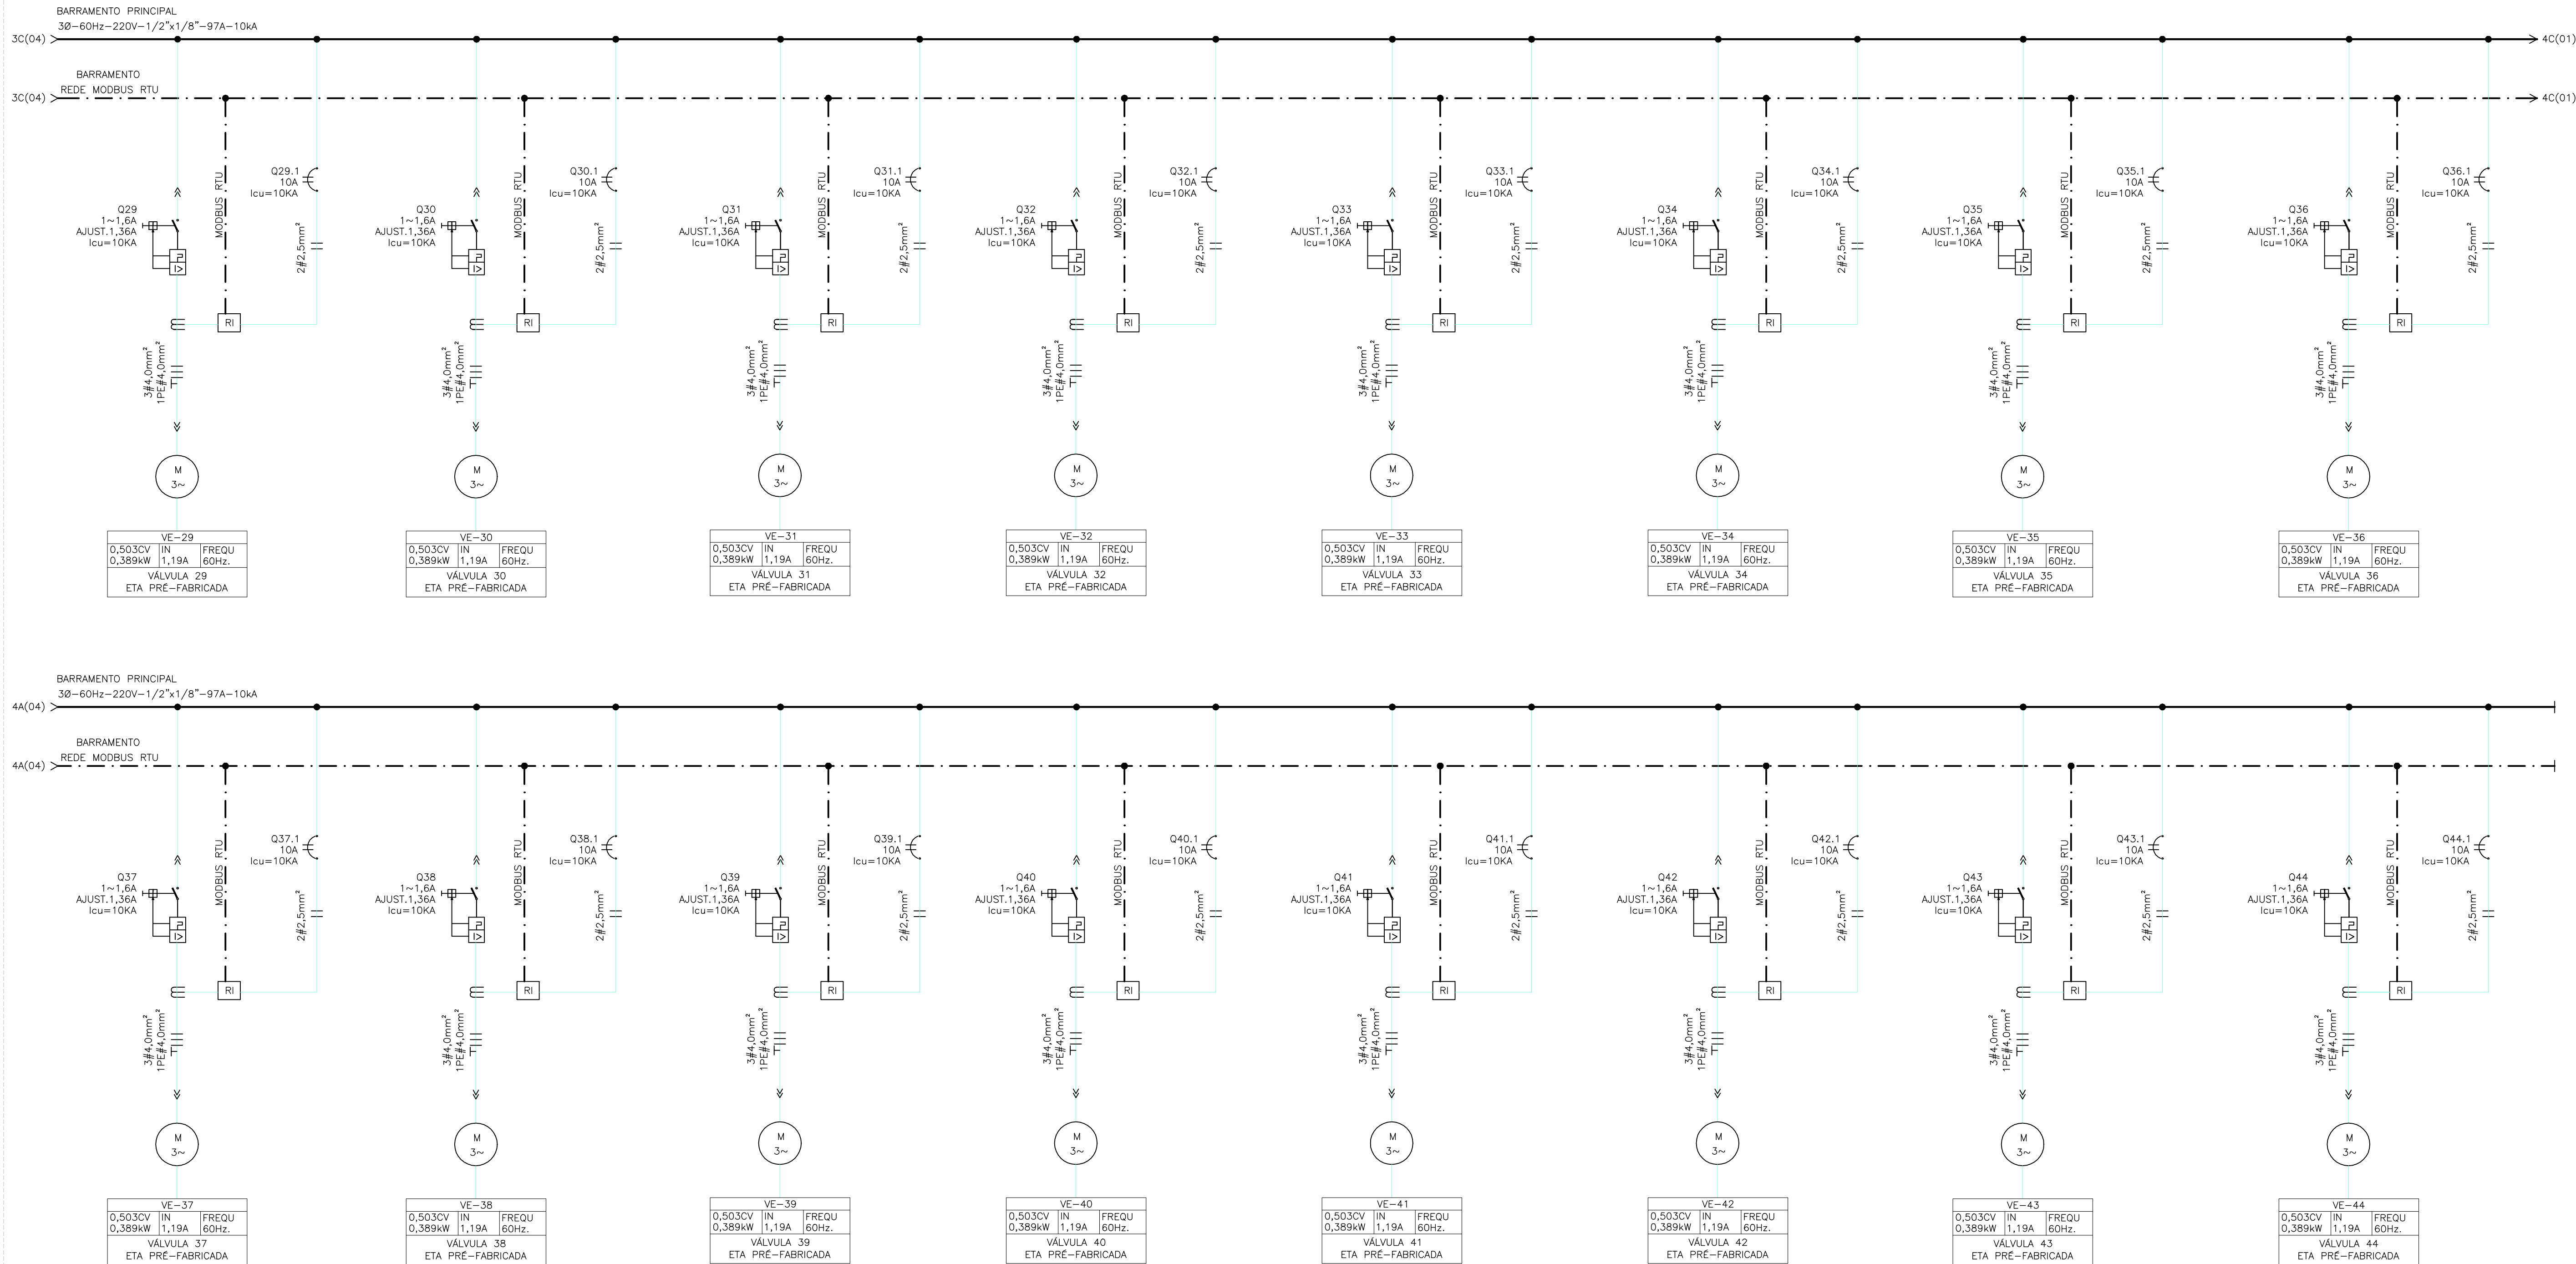

ACIONAMENTOS DAS VÁLVULAS COM ATUADOR ELÉTRICO ATRAVÉS DE PAINEL ELÉTRICO DE GAVETAS EXTRAÍVEIS (QCV 02).

UNIFILAR GERAL
SEM ESCALA[illegible]