

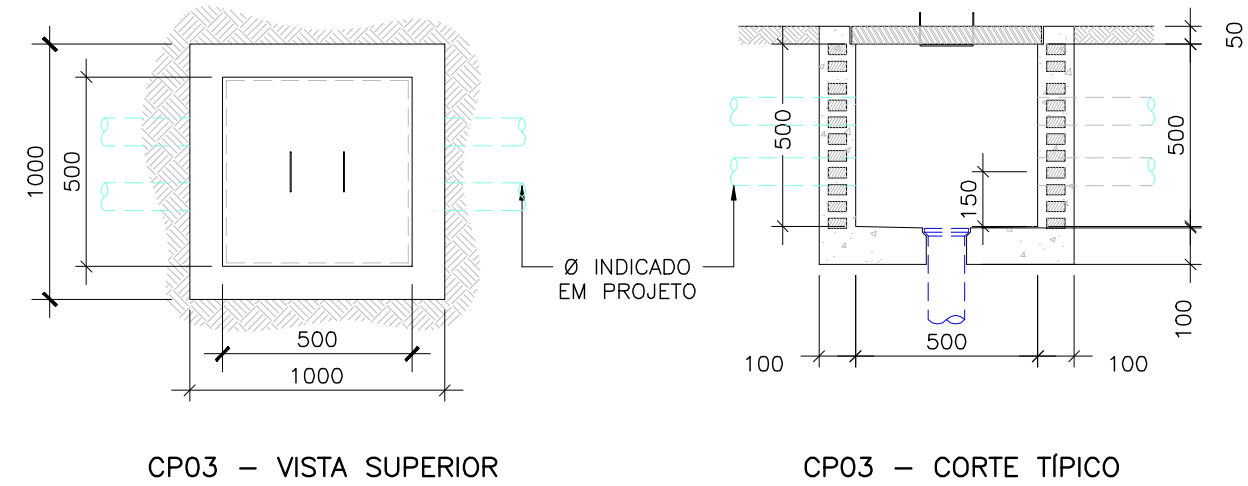


ESTE DESENHO É PROPRIEDADE DA  
COMPANHIA ESPÍRITO SANTENSE DE  
SANEAMENTO - CESAN E NÃO PODE  
SER COPIADO SEM SUA AUTORIZAÇÃO.

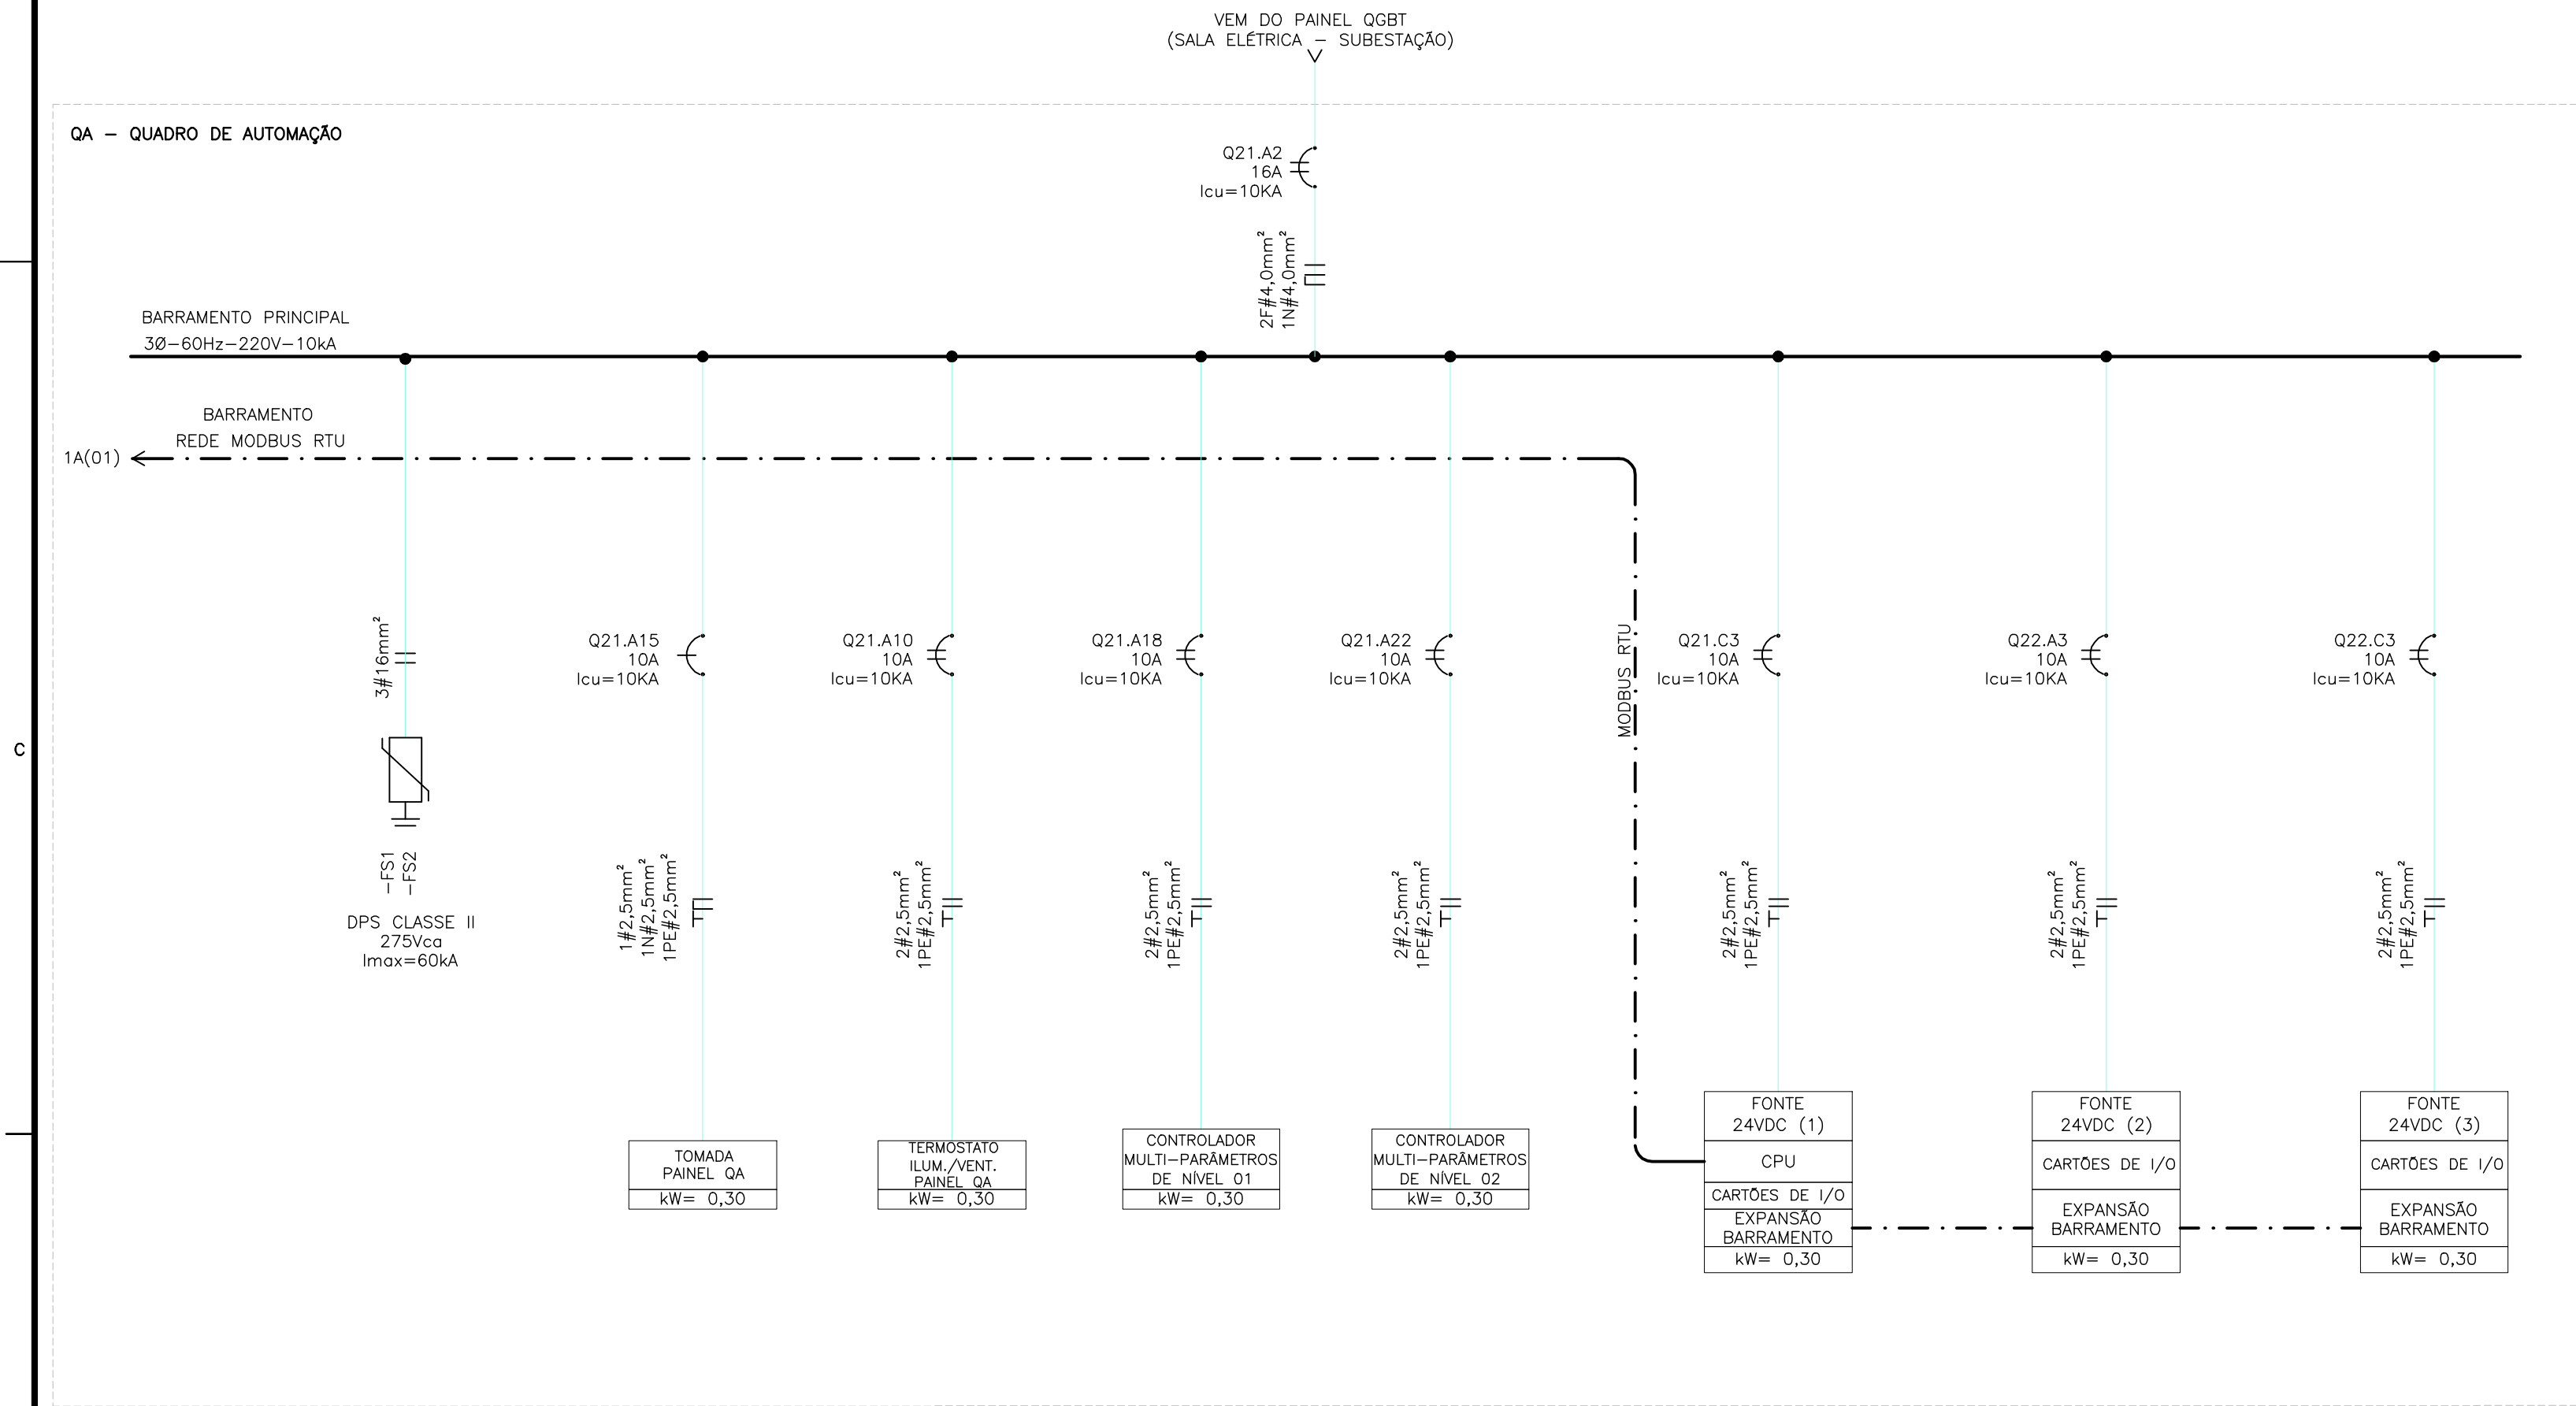

DETALHE 2: CAIXA DE PASSAGEM DE ALUMÍNIO 200X200X100mm  
ESCALA: 1/20

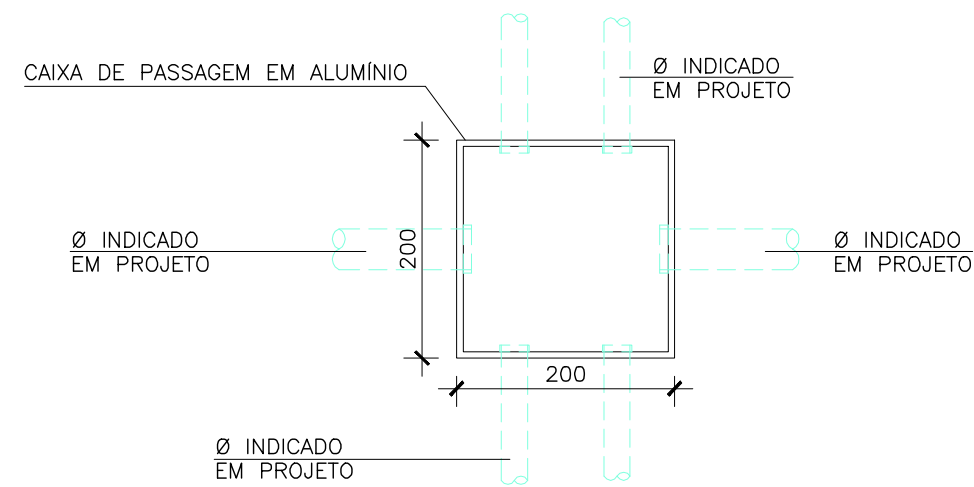

| |
|---|
| |</ |
|---|