


ESTE DESENHO É PROPRIEDADE DA
COMPANHIA ESPÍRITO SANTENSE DE
SANEAMENTO - CESAN E NÃO PODE
SER COPIADO SEM SUA AUTORIZAÇÃO.

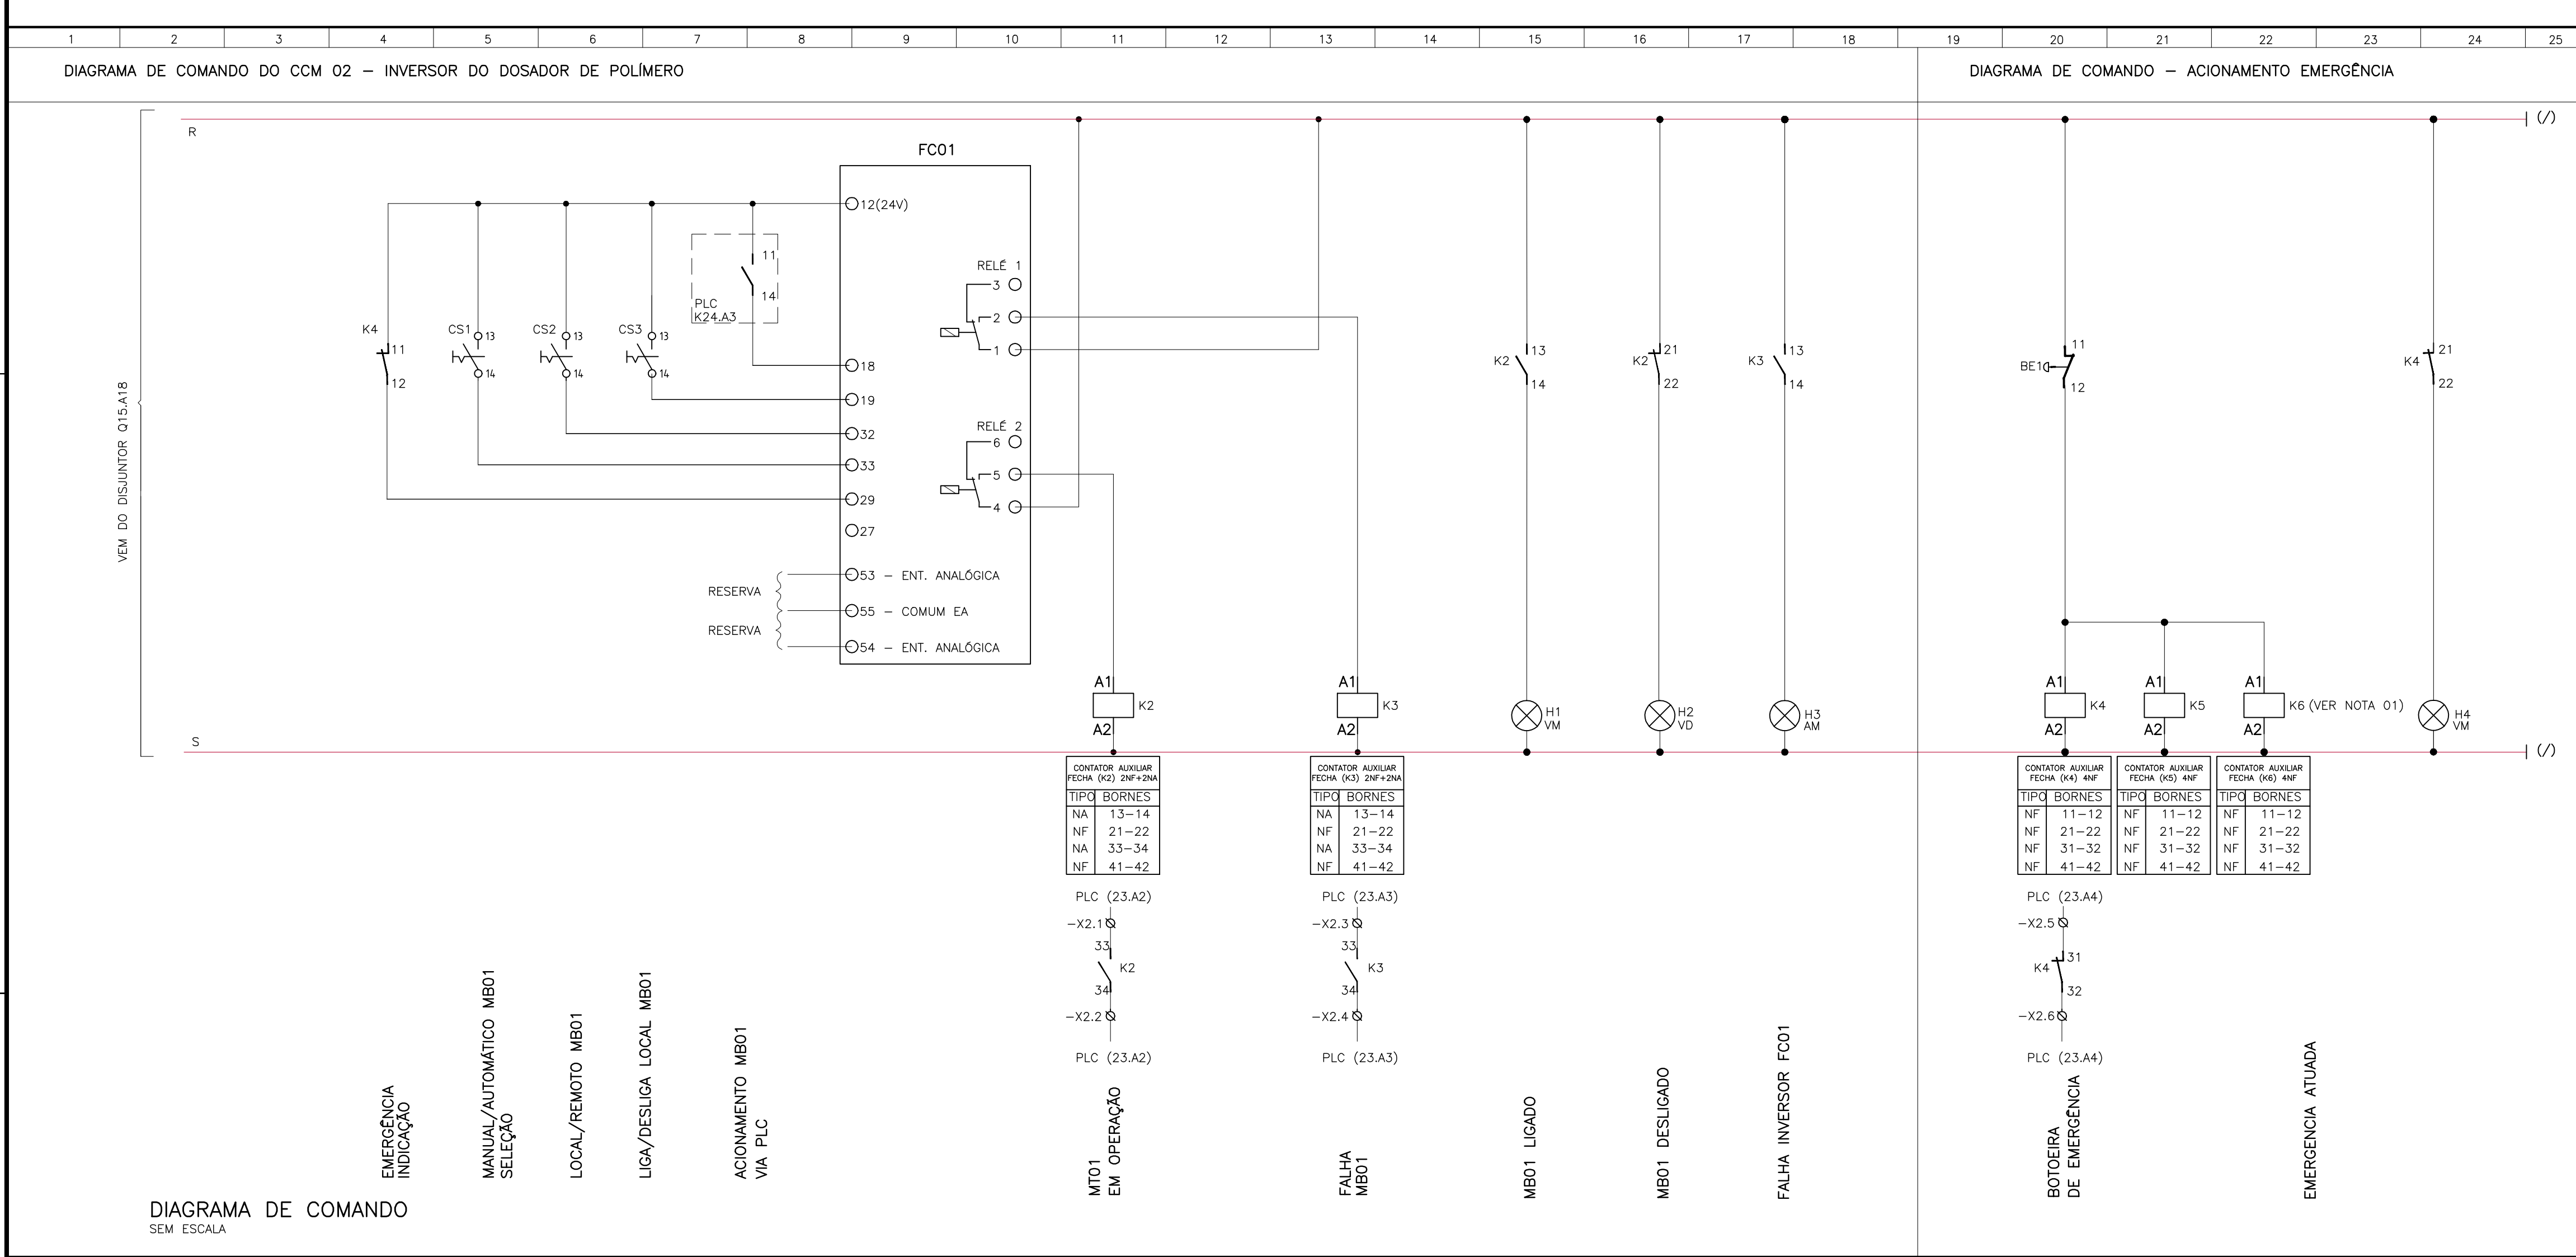

	CONTATOR
	BOTOEIRA DE EMERGÊNCIA

NOTA:

1. CONTADORES AUXILIARES K5 E K6 SERÃO UTILIZADOS PARA DESARME DE TODOS OS CIRCUITOS DE COMANDO (MOTORES ELÉTRICOS – SALA CENTRÍFUGA / CLORO) VIA BOTOEIRA DE EMERGÊNCIA ;

LISTA DE MATERIAL – PAINEL QDLF 03

ITEM	DESCRIÇÃO DE MATERIAL	UN.	QTDE
1	MINIDISJUNTOR BIPOLAR, 32A, Icu=10KA, CURVA C	pç	1
2	MINIDISJUNTOR BIPOLAR, 10A, Icc=10KA, CURVA C	pç	3
3	MINIDISJUNTOR MONOPOLAR, 10A, Icc=10KA, CURVA C	pç	3
4	BORNE DE PASSAGEM, 6mm, REF. SAK 2,5 EN PA CONEXEL	pç	18
5	PAINEL METÁLICO COM PORTA DOCUMENTOS, MEDIDAS AxLxP (500x500x150mm)	pç	1

		
MUNICÍPIO: ANCHIETA	DISTRITO: IRIRI	BAIRRO: -
NOME DO EMPREENDIMENTO: AMPLIAÇÃO DO SISTEMA DE ABASTECIMENTO DE ÁGUA DE IRIRI		
TÍTULO: SAA DE IRIRI – ESTAÇÃO DE TRATAMENTO DE ÁGUA PROJETO ELÉTRICO – RESERVATÓRIO 2000m3/SALA CENTRÍFUGA/CLORO E ETAS DIAGRAMA TRIFILAR IV – PAINEL QDLF 03 CIRCUITO DE COMANDO DOSADOR DE POLÍMEROS		
ESCALA:	FOLHA:	Nº CESAN
INDICADA	17/25	A-078-001-40-6-XX-0033
		REV: 0.6