




CONFIGURAÇÃO DE
PENAS P/ PLOTAGEM
PEN - COR - ESP
1 - 7 - 0,1
2 - 7 - 0,2
3 - 7 - 0,3
4 - 7 - 0,4
5 - 7 - 0,5
6 - 7 - 0,6
7 - 7 - 0,25
8 - 7 - 0,09
9 - 7 - 0,15
252 - 252 - 0,1
AS DIMENSÕES PENAS
COR: 08/1 E ESP: 0,15

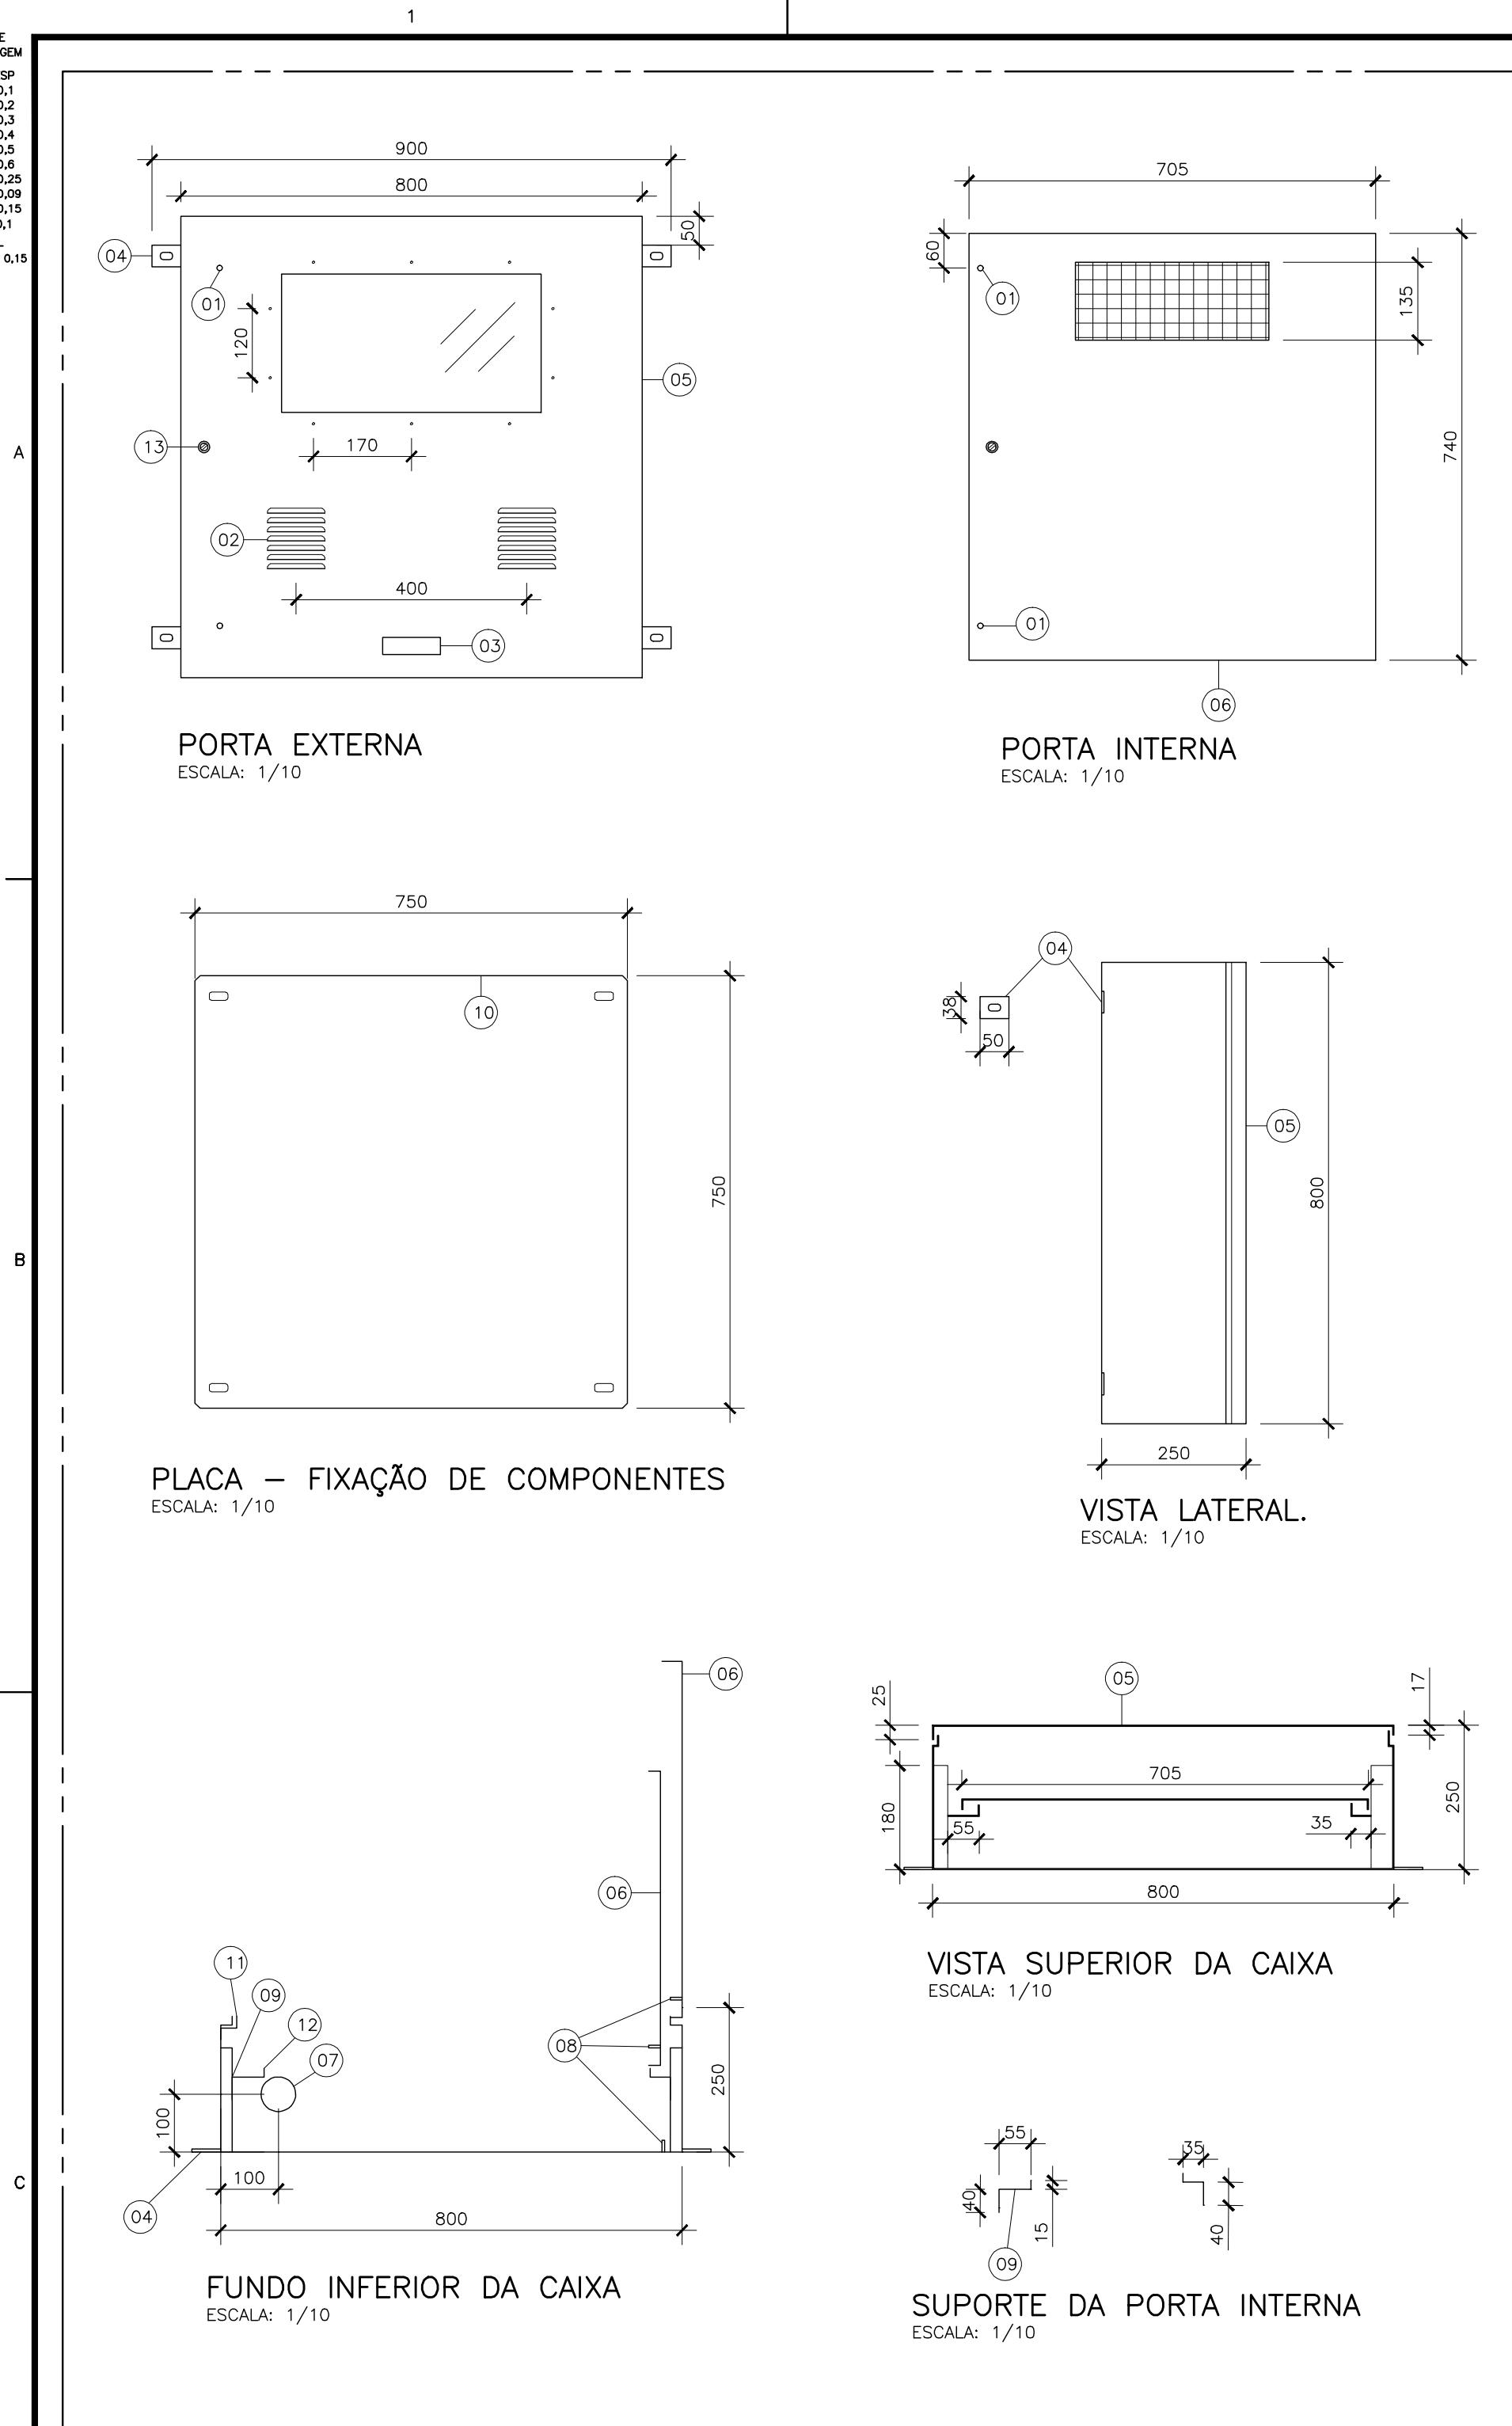


DETALHE 01: CAIXA DE MEDIÇÃO HOROSSAZONAL PARA SUBESTAÇÃO ABRIGADA - PADRÃO EDP
SEM ESCALA

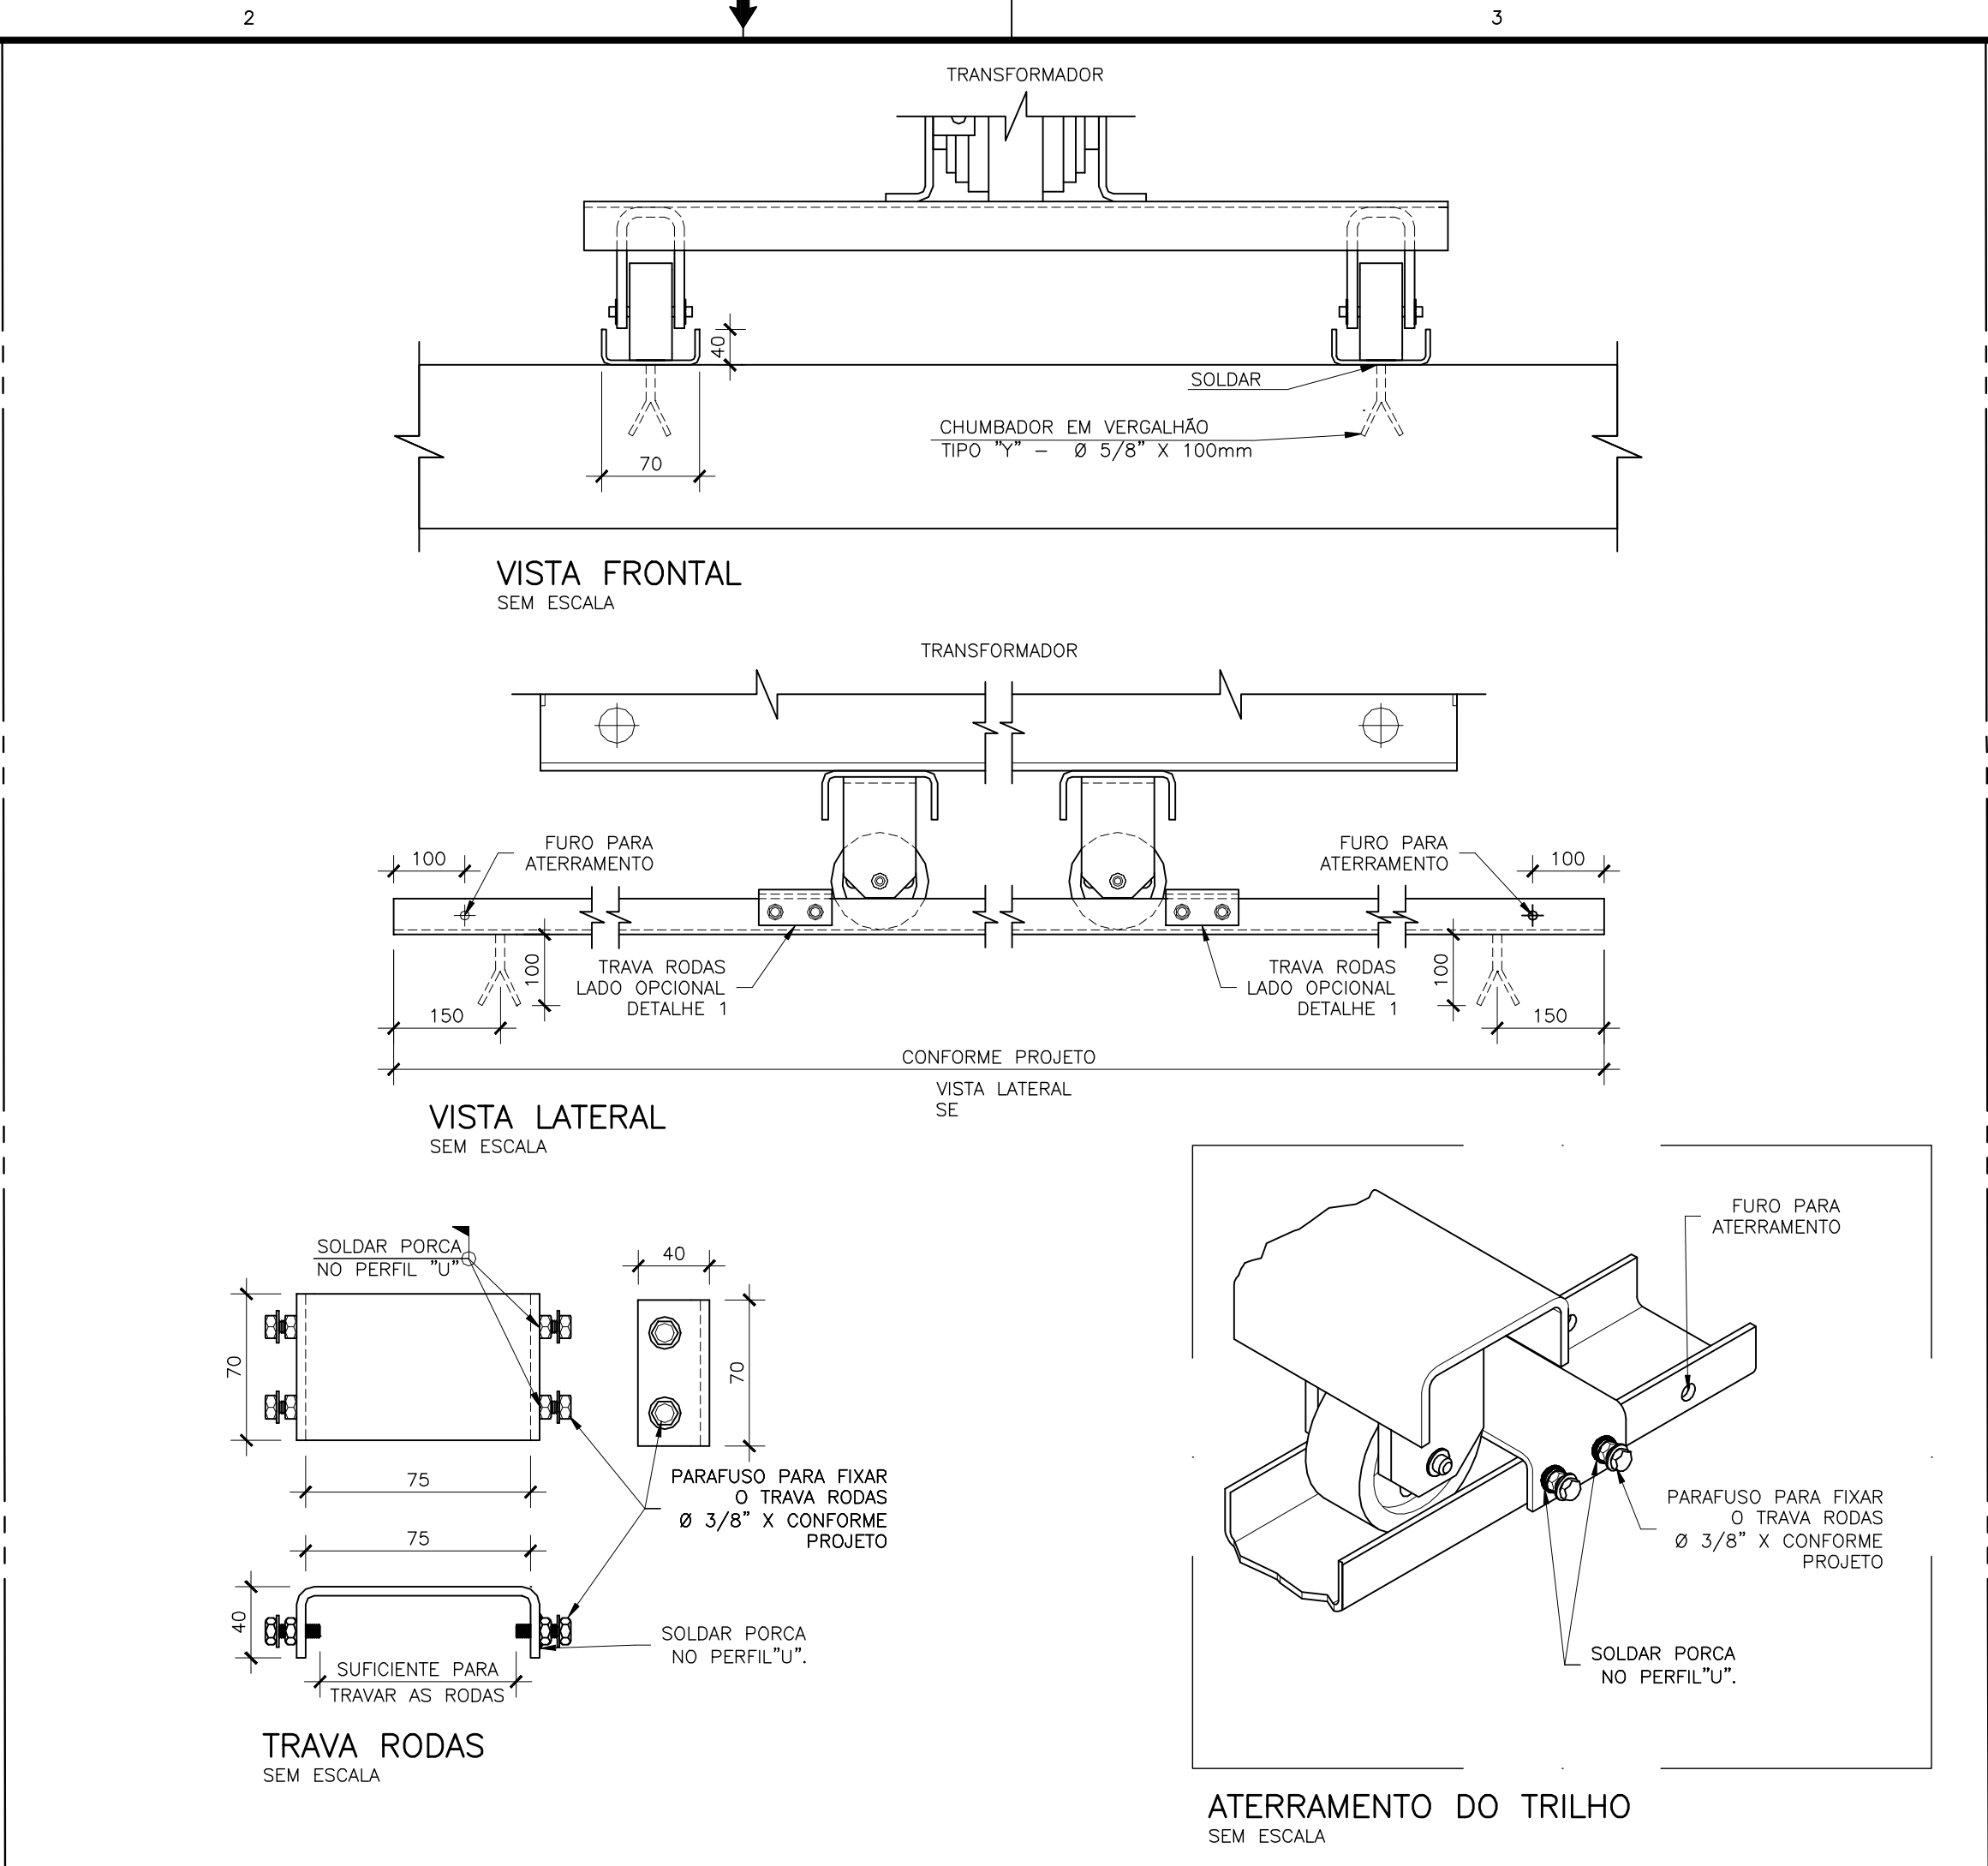

DETALHE 02: TRILHO PARA APOIO ESTACIONÁRIO DE EQUIPAMENTOS
SEM ESCALA

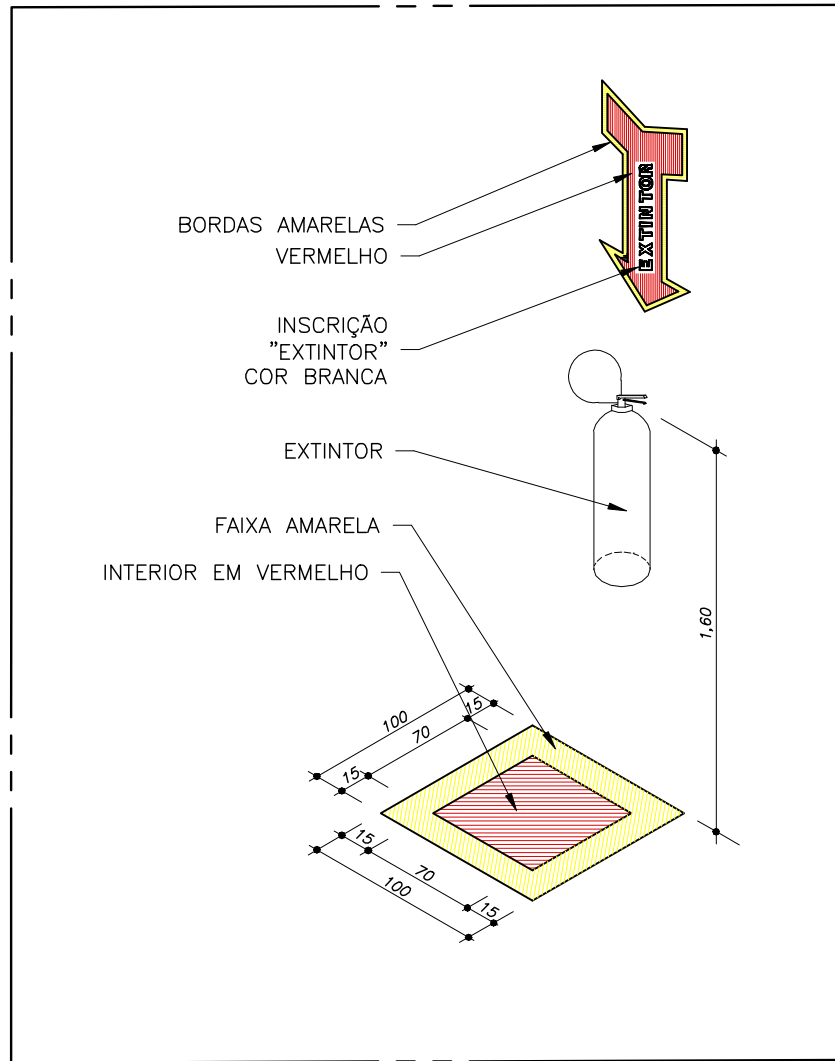

DETALHE 03: ALOCAÇÃO DO EXTINTOR
SEM ESCALA

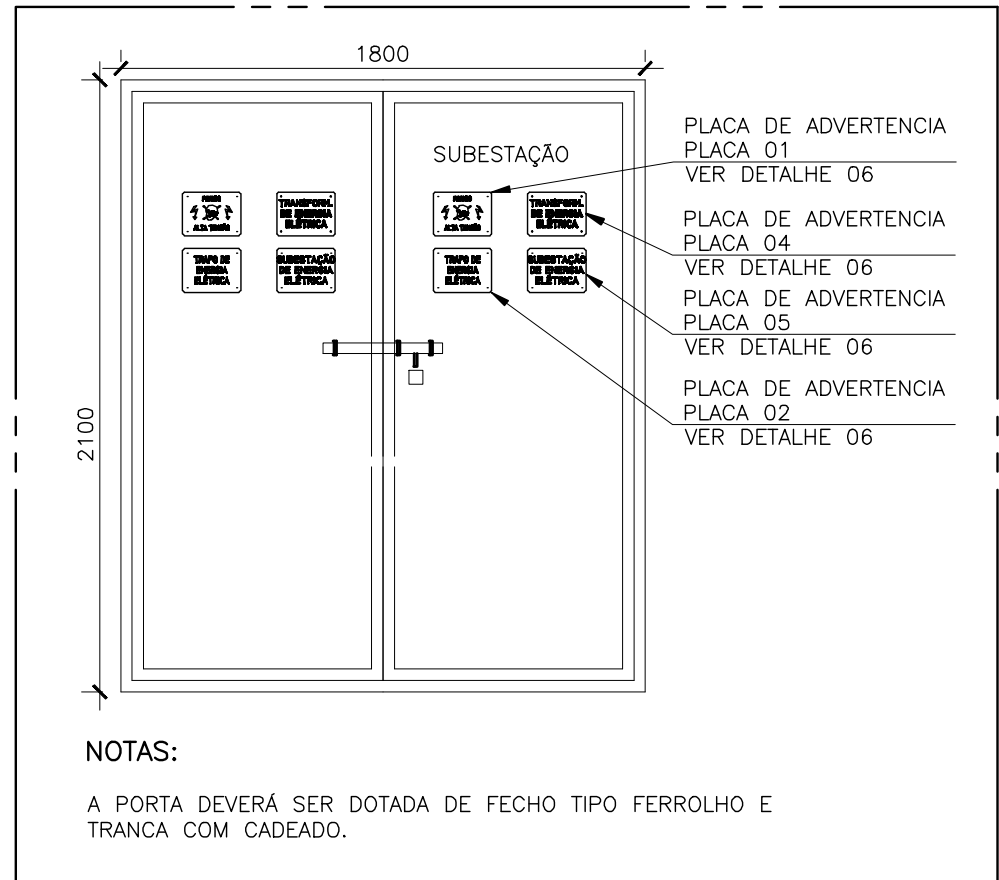

DETALHE 04: PORTA P1 (ENTRADA SUBESTAÇÃO)
SEM ESCALA

NOTAS:

- DIMENSÕES EM MILÍMETROS;
- CAIXA COM GRAU DE PROTEÇÃO IP40 (REF. ABNT), FABRICADA EM CHAPA 16 SAE 1010/1020, SOLDADA;
- TODA A CAIXA DEVERÁ RECEBER TRATAMENTO ANTICORROSIVO PELO SISTEMA DE BANHO QUÍMICO (DESENGRAXE E FOSFATIZAÇÃO);
- AINDA EM COMPLEMENTO AO ITEM ANTERIOR, A CAIXA DEVERÁ SER REVESTIDA COM PINTURA ELETROSTÁTICA N 6,5 CINZA MUNSELL;
- A PLACA DE MONTAGEM DEVERÁ SER NA COR LARANJA;
- A PORTA INTERNA DEVERÁ TER REGULAGEM DE PROFUNDIDADE, AJUSTÁVEL POR MEIO DE PARAFUSOS E PORCA BORBOLETA, ALEM DE ATERRAMENTO E GRADE PARA VISUALIZAÇÃO DO MEDIDOR;
- A PORTA EXTERNA DEVERÁ POSSUIR VISOR EM POLICARBONATO TRANSPARENTE (3mm), PONTO PARA ATERRAMENTO E VEDAÇÃO;
- SÓ PODERÃO SER UTILIZADAS CAIXAS DE FORNECEDORES HOMOLOGADOS PELA EDP ESPIRITO SANTO;
- AS DIMENSÕES SÃO AS MÍNIMAS RECOMENDADAS, CONSIDERANDO OS PADRÕES APRESENTADOS NO PADRÃO "FORNECIMENTO DE ENERGIA ELÉTRICA EM TENSÃO PRIMÁRIA DE DISTRIBUIÇÃO" DA EDP ESCLSA. CAIXAS DE DIMENSÕES E FORMATOS DIFERENTES PODERÃO SER ACEITAS DESDE QUE PREVIAMENTE APROVADAS PELA EDP ESCLSA.

LISTA DE COMPONENTES CAIXA DE MEDIÇÃO HOROSSAZONAL	
ITEM	DESCRIÇÃO
1	PINO PARA INSTALAÇÃO DE LACRE - TAMPA EXTERNA E GRADE INTERNA
2	VENTILAÇÃO
3	PLACA DE IDENTIFICAÇÃO DE LOGOMARCA DO FABRICANTE
4	ORELHA DE FIXAÇÃO
5	TAMPA EXTERNA
6	TAMPA INTERNA
7	INDICAÇÃO PARA FURAÇÃO DE ELETRODUTO ↓ 2"
8	PINOS PARA ATERRAMENTO
9	SUPORTE DA PORTA INTERNA
10	PLACA DE MONTAGEM PARA INSTALAÇÃO DE EQUIPAMENTOS (PADRÃO NBR)
11	SUPORTE PARA "MICRO-SWITCH" DE MODO REGULÁVEL
12	SUPORTE PARA "MICRO-SWITCH"
13	TRINCO PARA SEGURANÇA E FECHAMENTO DA TAMPA EXTERNA

ESTE DESENHO É PROPRIEDADE DA
COMPANHIA ESPIRITO SANTENSE DE
SANEAMENTO - CESAN E NÃO PODE
SER COPIADO SEM SUA AUTORIZAÇÃO.

NÚMEROS	TÍTULOS	Nº	LOCAL	DISCRIMINAÇÃO	DES.	DIV.	GER.	DATA
PRINCIPAIS DESENHOS DE REFERÊNCIA		REVISÃO						

CANCELA E SUBSTITUI O DESENHO NÚMERO:	CENTRO DE DOCUMENTAÇÃO
RECEBIDO: / /	Nº DOC.: ____ ASS.: ____
APROVAÇÃO CESAN:	ASS.: ____ MATR.: ____
UNID.: ____ DATA: / /	ESTA APROVAÇÃO NÃO ISENTA A CONTRATADA DE SUAS RESPONSABILIDADES LEGAIS.

EMITENTE:	COORDENADOR:
PROJETADO:	CREA: 24918/D REGIÃO: MG
DESENHO: FRANCO	Nº DES. PROJETISTA:
DATA: ABR/21	RESPONSÁVEL TÉCNICO: FRANCO QUELUCCI VALE
CREA: 026220/D REGIÃO: ES	ART Nº: 0820210211501 DATA: 01/21

EMISSION CESAN	DATAS
PROJETADO:	CREA:
DESENHADO:	VERIFICADO:
DIVISÃO:	GERÊNCIA:

MUNICÍPIO: ANCHIETA	DISTRITO: IRIRI	BAIRRO: -
NOME DO EMPREENDIMENTO: AMPLIAÇÃO DO SISTEMA DE ABASTECIMENTO DE ÁGUA DE IRIRI		
TÍTULO: SAA DE IRIRI - ESTAÇÃO DE TRATAMENTO DE ÁGUA PROJETO ELÉTRICO - ENTRADA DE ENERGIA E SUBESTAÇÃO CAIXA PARA MEDIDOR HOROSSAZONAL E DETALHES CONSTRUTIVOS		
ESCALA: INDICADA	FOLHA: 10/16	Nº CESAN A-078-001-40-6-XX-0051