

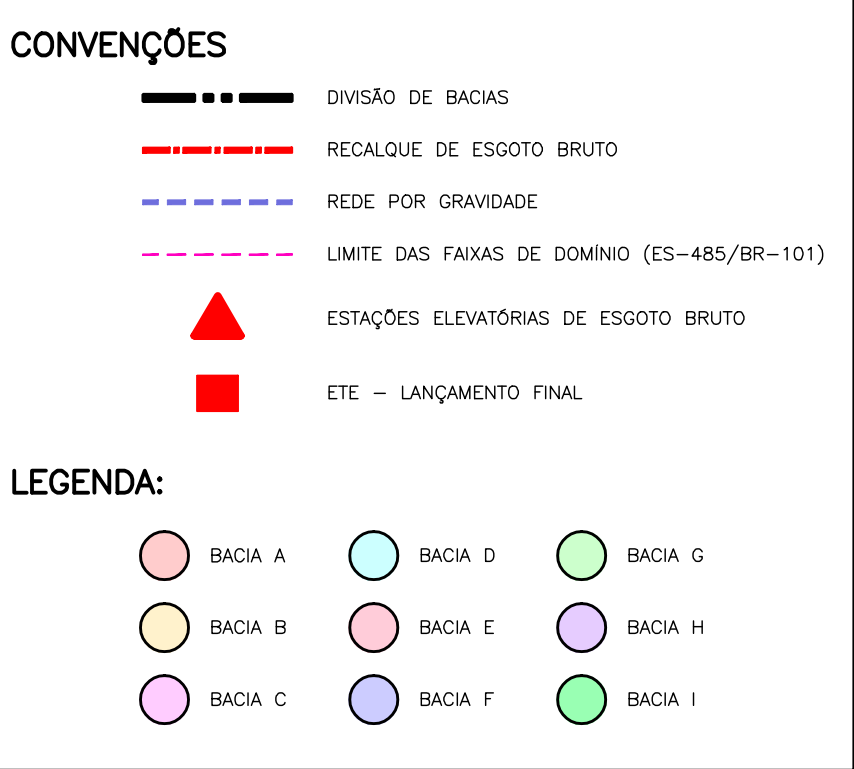
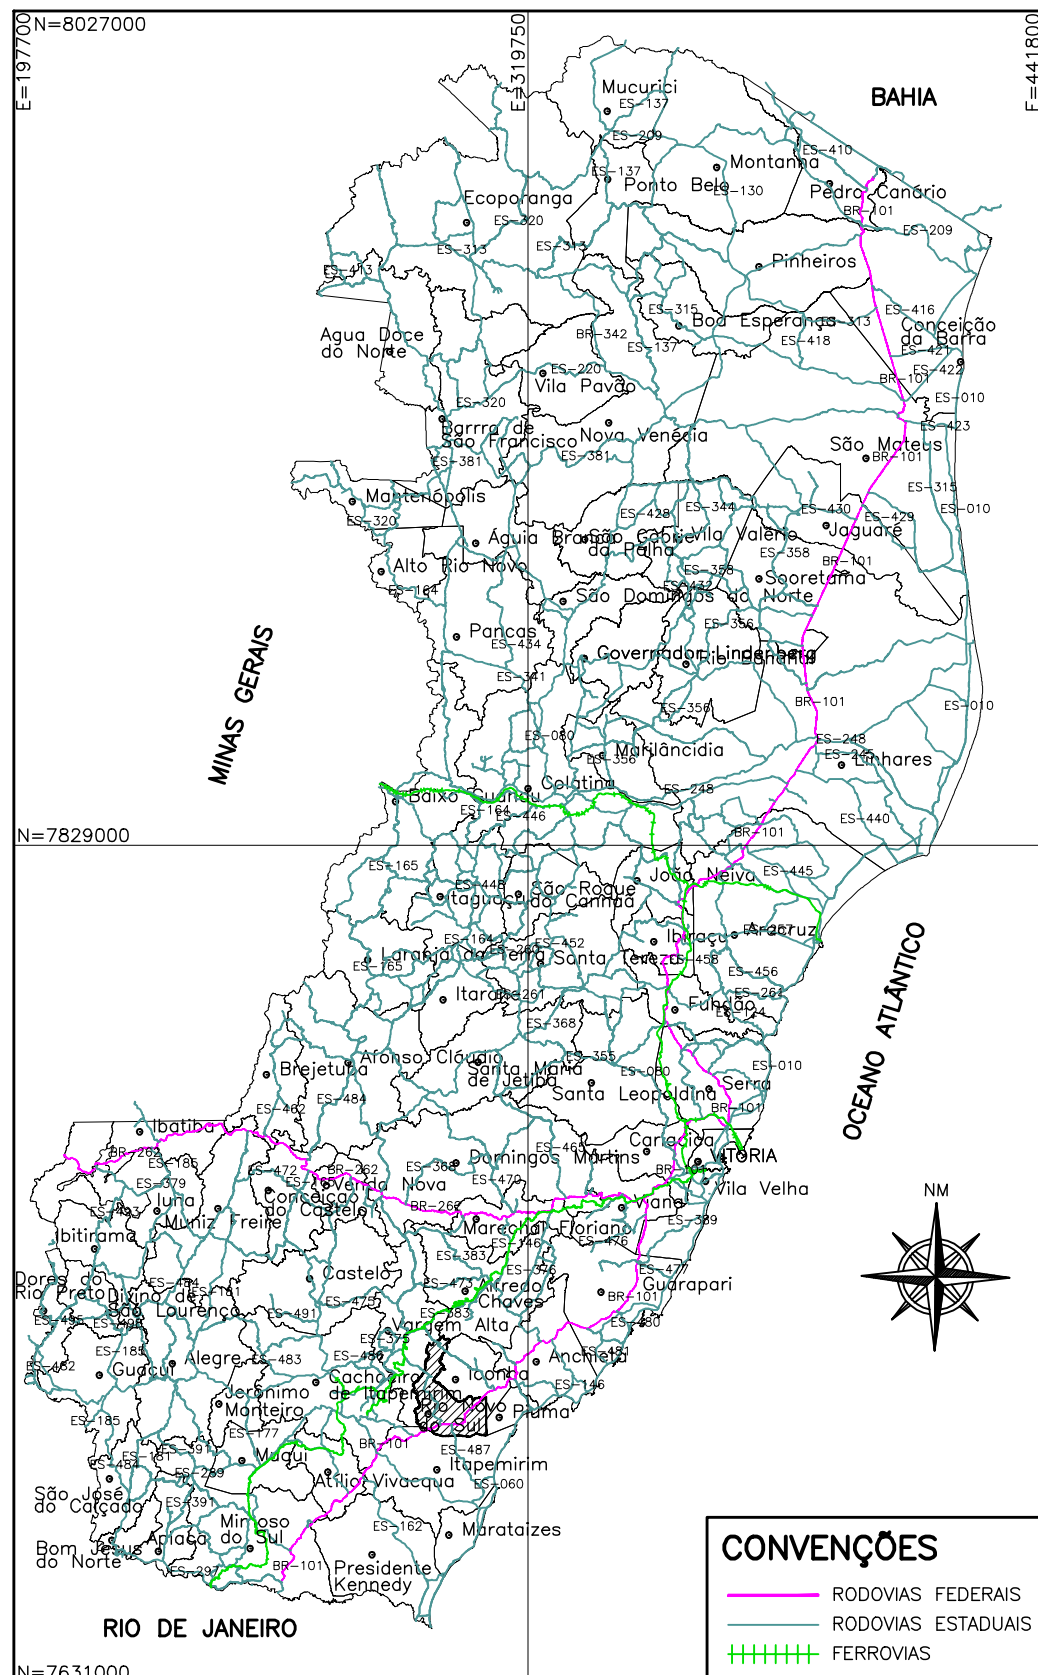


CONFIGURAÇÃO DE
PENAS P/ PLOTAGEM
PENAS COR ESP.
1 7 0,1
2 7 0,2
3 7 0,3
4 7 0,4
5 7 0,5
6 7 0,6
7 7 0,25
8 7 0,05
9 7 0,08
REST.COLOR 0,4

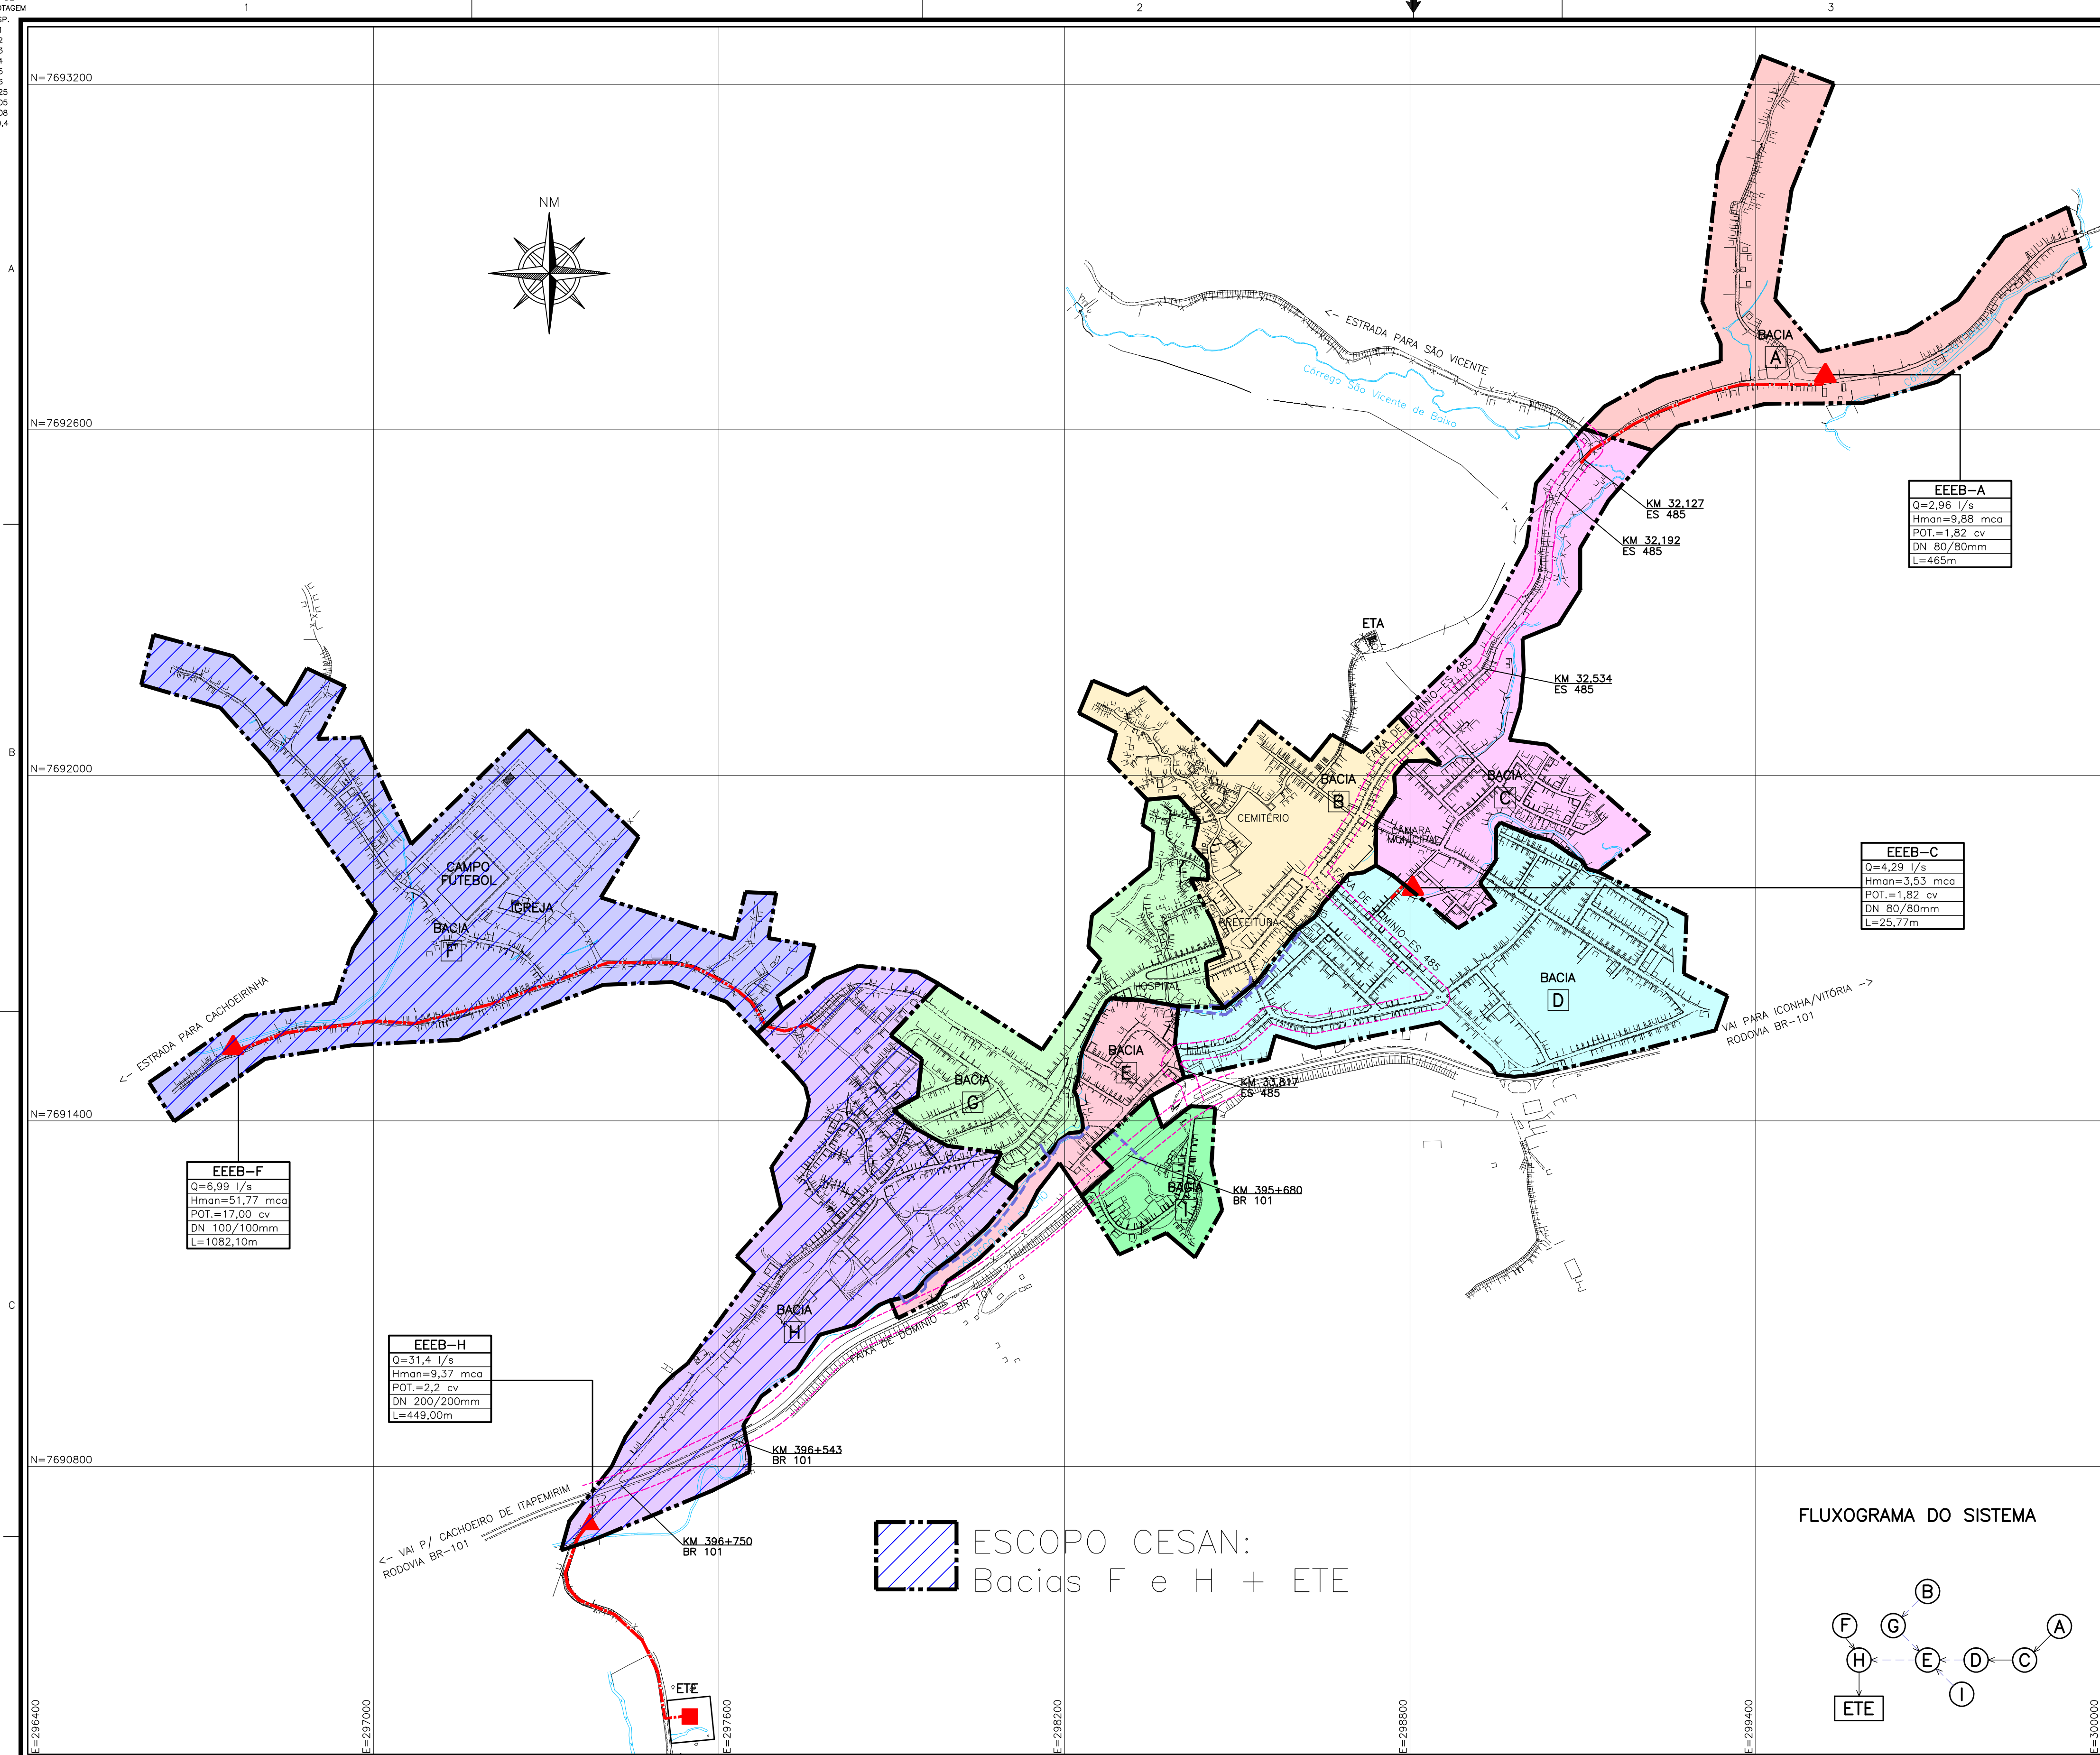

BACIA	EXTENSÃO DE REDE/INTERCEPTOR (m)			POPULAÇÃO	
	TOTAL	REDE PROJ.	INTERCEPTOR	REDE EXIST.	POPULAÇÃO
A	1.394	121	274	999	190
B	2.241	1.849	72	320	837
C	2.838	1.402	1.436	—	562
D	3.797	3.518	279	—	1404
E	1.556	736	820	—	382
F	4.613	3.489	1.124	—	742
G	2.964	1.668	205	1.091	950
H	4.726	2.086	581	1.981	1201
I	918	338	—	509	193
TOTAL	24.898	15.207	4.791	4.900	6461

FLUXOGRAMA DO SISTEMA

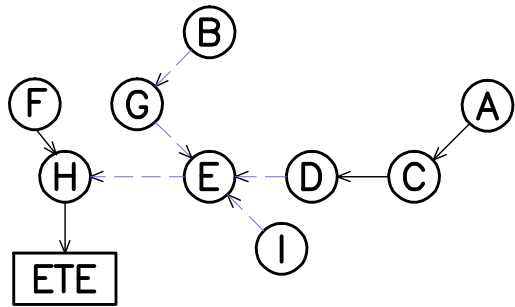

ESTE DESENHO É PROPRIEDADE DA
COMPANHIA ESPÍRITO SANTENSE DE
SANEAMENTO - CESAN E NÃO PODE
SER COPIADO SEM SUA AUTORIZAÇÃO.

NÚMEROS	TÍTULOS	Nº LOCAL	DISCRIMINAÇÃO	DES.	DIV.	GER.	DATA
02	CESAN	REDIMENSIONAMENTO DE BACIAS, ELIMINA E ALTERA ELEVADORAS	HIDEKAZU	E-DPE	E-GPJ	MA/21	
01	BECK DE SOUZA	ELEVADORAS SUBSTITUÍDAS POR INTERCEPTOR	—	I-DPU	I-GEP	AGO/14	
PRINCIPAIS DESENHOS DE REFERÊNCIA		REVISÃO					

CANCELA E SUBSTITUI O DESENHO NÚMERO:

CANCELADO E SUBSTITUÍDO PELO DESENHO NÚMERO:

CENTRO DE DOCUMENTAÇÃO

RECEBIDO: / /

Nº DOC.: ASS.:

APROVAÇÃO CESAN:

ASS.: MATR.:

UNID.: DATA: / /

ESTA APROVAÇÃO NÃO ISENTA A CONTRATADA DE SUAS RESPONSABILIDADES LEGAIS.

EMITENTE:

PROJETADO:

COORDENADOR:

DESENHADO:

VERIFICADO:

DIVISÃO:

GERÊNCIA:

EMISSÃO CESAN

DATAS

NOTAS:

MUNICÍPIO: RIO NOVO DO SUL | DISTRITO: SEDE | BAIRRO:

NOME DO EMPREENDIMENTO: MELHORIA E AMPLIAÇÃO DO SISTEMA DE ESGOTAMENTO SANITÁRIO DE RIO NOVO DO SUL/ES

TÍTULO: REDE COLETORA DE ESGOTO

PROJETO HIDRÁULICO

DIVISÃO DE BACIAS

ESCALA: 1:6000

FOLHA: 01 / 01

Nº CESAN: C-084-000-94-5-XX-0001

REV: 02