


ESTE []
COMPAN
SANEAMI
SER C

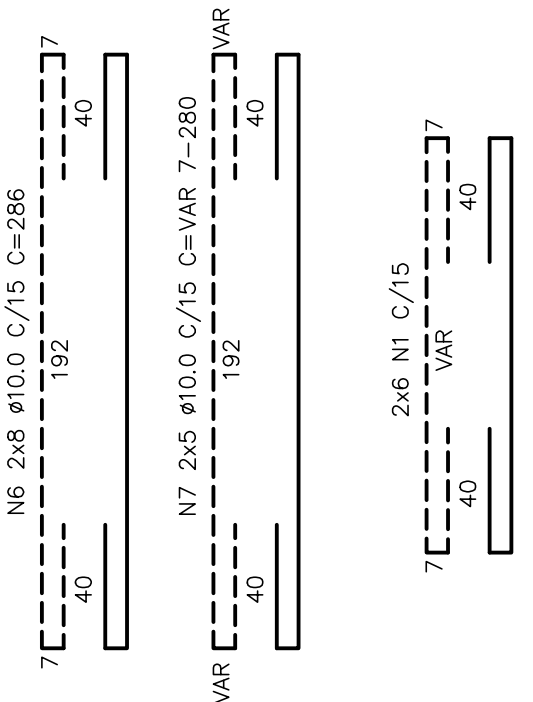

RESUMO AÇO CA-50			
Ø(mm)	COMP.(m)	PESO (Kg/m)	TOTAL (Kg)
8	295.2	.4	118.1
10	541.2	.630	338.3
TOTAL			456.3


ESC.: 1:50
OBS.: AJUSTAR CONVENIENTEMENTE A FERRAGEM ONDE INTERFERIR COM ABERTUR

ESC.: 1:50
OBS.: AJUSTAR CONVENIENTEMENTE A FERRAGEM ONDE INTERFERIR COM ABERTUR

ESC.: 1:25



ESC.: 1:25

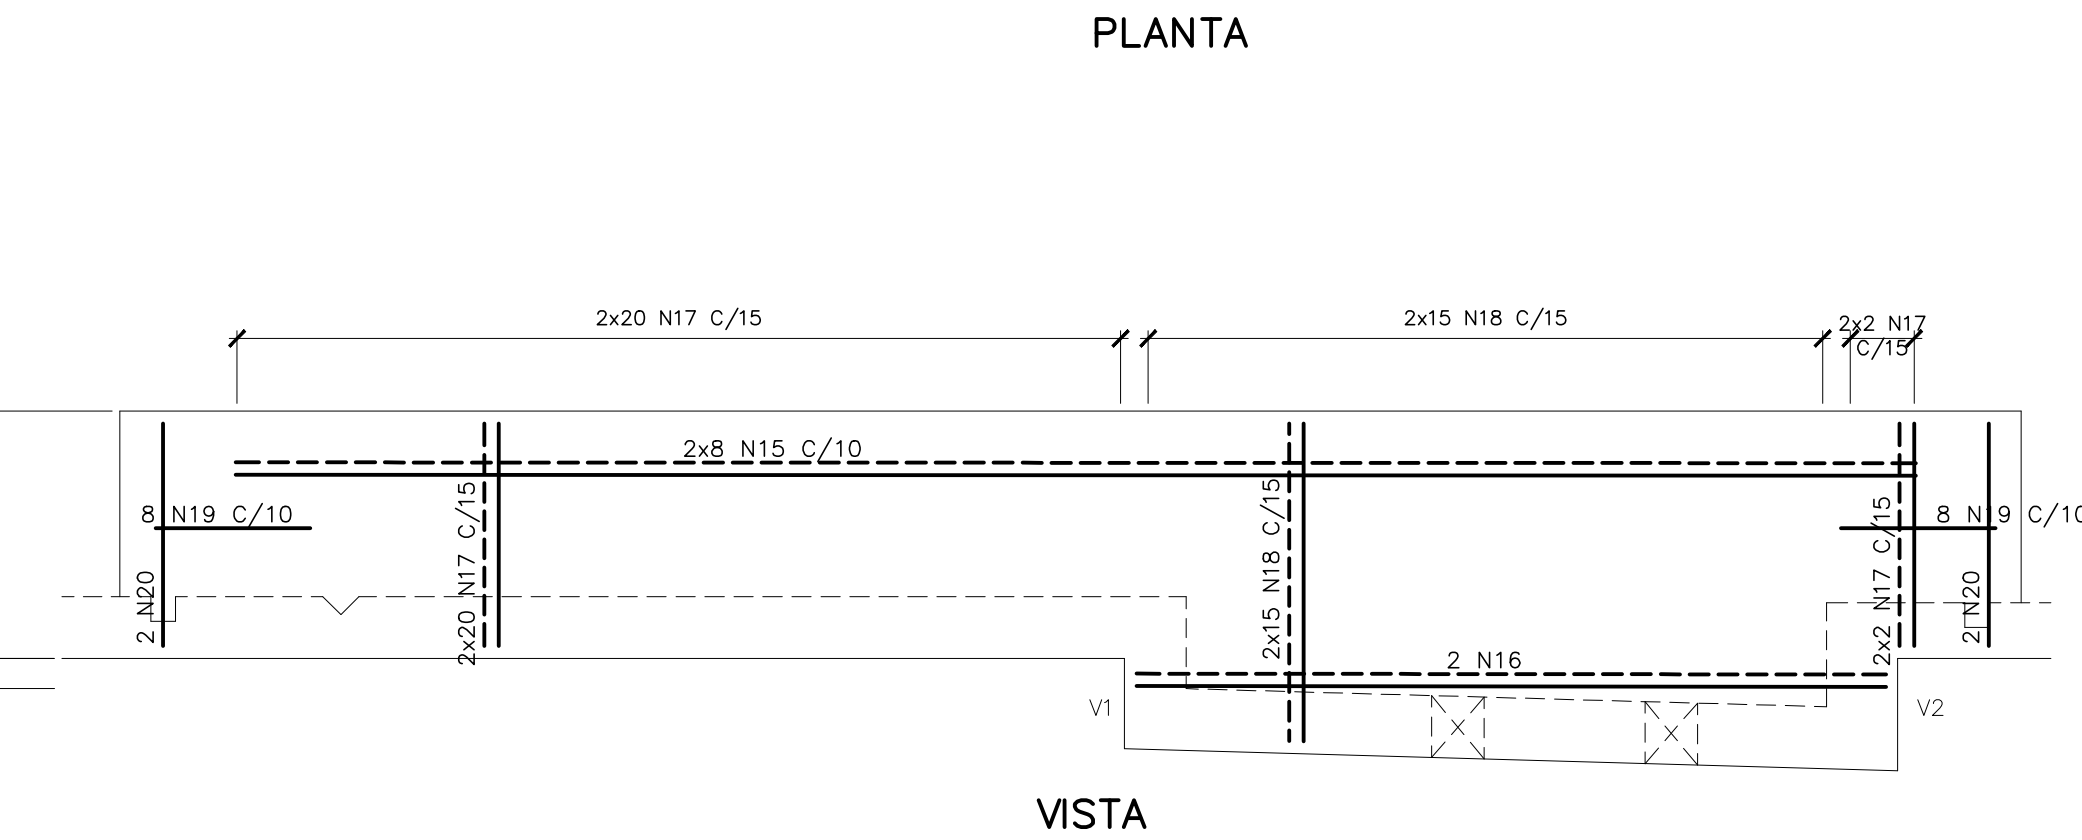

RAIOS (r) INTERNOS MÍNIMOS DE CURVATURA PARA GANCHOS E ESTRIBOS NBR-6118 (ITEM 6.3.4.1)		
BITOLA Ø	CA-50	CA-60
< 20mm	2.5 Ø	3.0 Ø
> 20mm	4.0 Ø	5.0 Ø
ESTRIBO > 20mm	1.5 Ø	1.5 Ø



DETALHE "B"

ev > 2cm
0.5 Ø MAX. AGREG.

eh > 2cm
1.2 Ø MAX. AGREG.

- 01- COTAS E DIMENSÕES EM CENTÍMETRO E ELEVÇÕES EM METRO, EXCETO ONDE INDICADO.
- 02- CONCRETO ESTRUTURAL $f_{ck} = 30$ MPa, CONCRETO MAGRO $f_{ck} = 10$ MPa.
- 03- PARA A CURA DO CONCRETO DEVERÁ SER UTILIZADA LAMINA D'ÁGUA OU LONA (MANTA BIDI) ENCARCADADA, ADOTAR A CURA QUÍMICA E PROTEÇÃO CONTRA O VENTO IMEDIATAMENTE APÓS O PERÍODO DE PEGA.
- 04- AS FORMAS E ESCORAMENTOS DEVERÃO SER DIMENSIONADOS E EXECUTADOS DE ACORDO COM AS PRESCRIÇÕES DA NBR7171-90, DE MODO QUE NÃO SOFRA DEFORMAÇÕES PREJUDICIAIS, POR AÇÃO DOS FATORES AMBIENTAIS, QUE SOB A CARGA, ESPECIALMENTE À DO CONCRETO ANTES DO INÍCIO DA PEGA. UTILIZAR FORMA CHAPA COMPENSADA REFINADA 12mm.
- 05- OS MATERIAIS CONSTITUINTES DO CONCRETO ARMADO DEVERÃO ATENDER AS SUAS RESPECTIVAS ESPECIFICAÇÕES, NBR 5735, NBR 11578, NBR 7211, NBR 7480, NBR 6118:2014, ETC.
- 06- O LIMITE DE TOLERÂNCIA PARA COBRIMENTO DAS ARMADURAS DO CONCRETO ARMADO É DE 5mm, SENDO QUE PARA ABERTURAS NOMINAIS ESTÃO 100% IMPURE, REFERIDOS À SUPERFÍCIE DA ARMADURA EXTERNA, EM GERAL A FACE EXTERNA DOS ESTRIBOS.
- 07- ANTES DO LANCAMENTO DO CONCRETO, DEVERÁ SER VERIFICADA A EXATIDÃO DIMENSIONAL DAS FORMAS EM RELAÇÃO AO PROJETO ESTRUTURAL, A FIM DE ASSEGURAR-SE A GEOMETRIA DA ESTRUTURA.
- 08- O LANCAMENTO DO CONCRETO NAS FORMAS, DEVE-SE TOMAR AS PRECAUÇÕES NECESSÁRIAS PARA QUE NÃO HAJA SEGREGAÇÃO DO MESMO, RECOMENDA-SE QUE A ALTURA DE QUEDA LIVRE NÃO ULTRAPASSE 2,00 METROS.
- 09- EM NENHUMA HIPÓTESE O LANCAMENTO DO CONCRETO PODERÁ SER FEITO APÓS O INÍCIO DA PEGA.
- 10- TODAS AS OBRIGAÇÕES CONSTANTES NESTE QUADRO SÃO DE OBRIGAÇÃO DO RESPONSÁVEL TÉCNICO PELA EXECUÇÃO DA OBRA, QUE DEVE TER A DEBIDA REQUISIÇÃO ANTES DO INÍCIO DA OBRA.
- 11- DIÂMETRO DE DOBRAMENTO: BARRAS = 5,0" - ESTRIBOS = 6,0"
- 12- ENDENAS POR TRANSPASSE = 70" (8,0-56cm, 10,0-70cm, 12,5-87,5cm, 16,0-112cm)
- 13- TODA ARMADURA QUE FOR INTERCEPTADA POR FUROS OU ABERTURAS DEVERÁ SER, CORTADA E DOBRADA ADEQUADAMENTE, OBEDECENDO ÀS PRESCRIÇÕES DE COBRIMENTO MÍNIMO, ADOTADO.
- 14- TENSÃO ADMISSÍVEL DO SOLO DE 1,40 kgf/cm2, CONFORME BOLETIM DE SONDAGEM FURO SPT-01.
- 15- IMPERMEABILIZAÇÃO: PARA PROTEÇÃO MECÂNICA DO CONCRETO (INTERNO), RECOMENDAMOS REVESTIMENTOS MINERAIS À BASE DE CEMENTOS POLIMERÍZOS (Konsit K110 MC BAUMECHÉ), LOGO APÓS O LANCAMENTO DO CONCRETO, E O LANCAMENTO DO CIMENTO POLIMERIZADO, SOBRE PONTE DE ADESIÃO Konsit HB (VER INSTRUÇÕES DO FABRICANTE), PARA FIXAÇÃO DE TUBOS NAS ABERTURAS DELANTE A BASE DE ALCATRÃO E POLIURETANO (SIKAFLEX "T68 E 68 NS") OU SIMILAR.

