
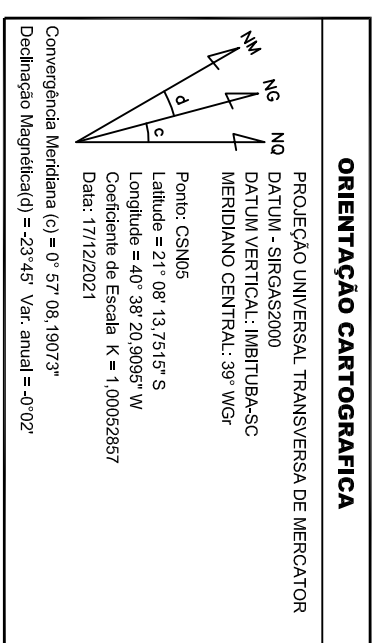
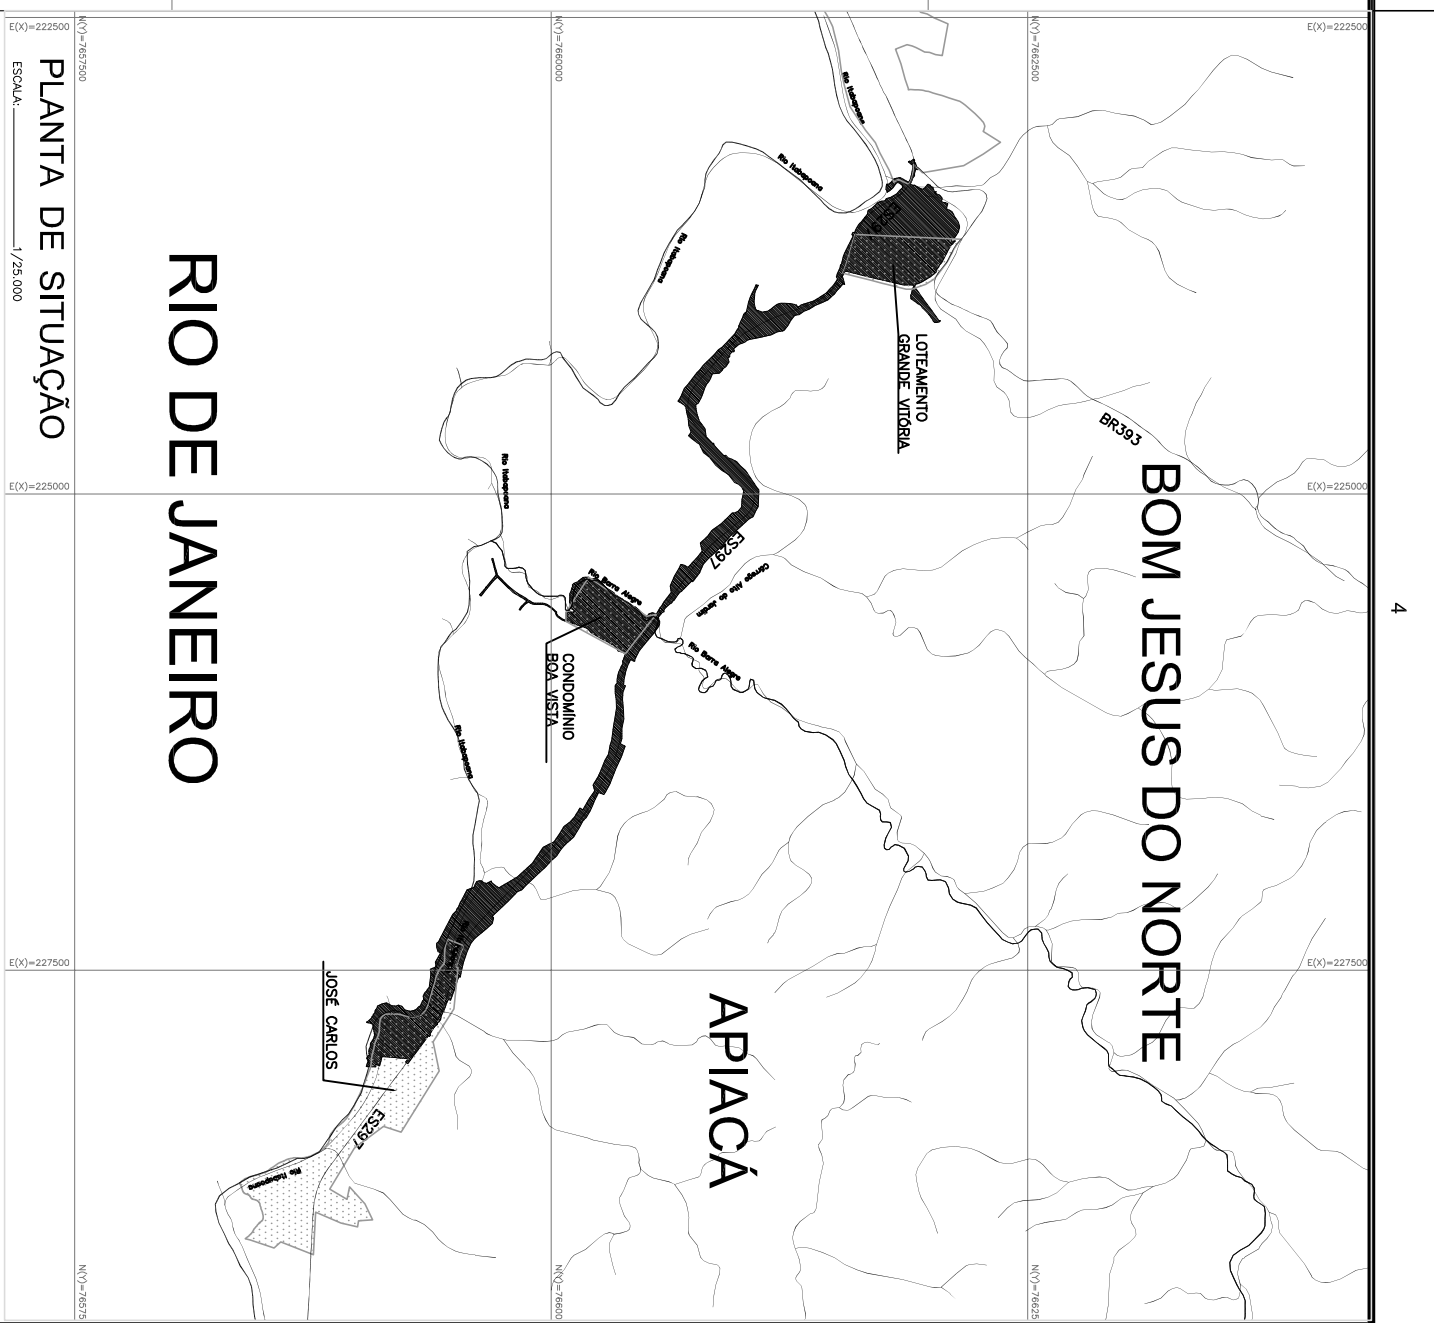


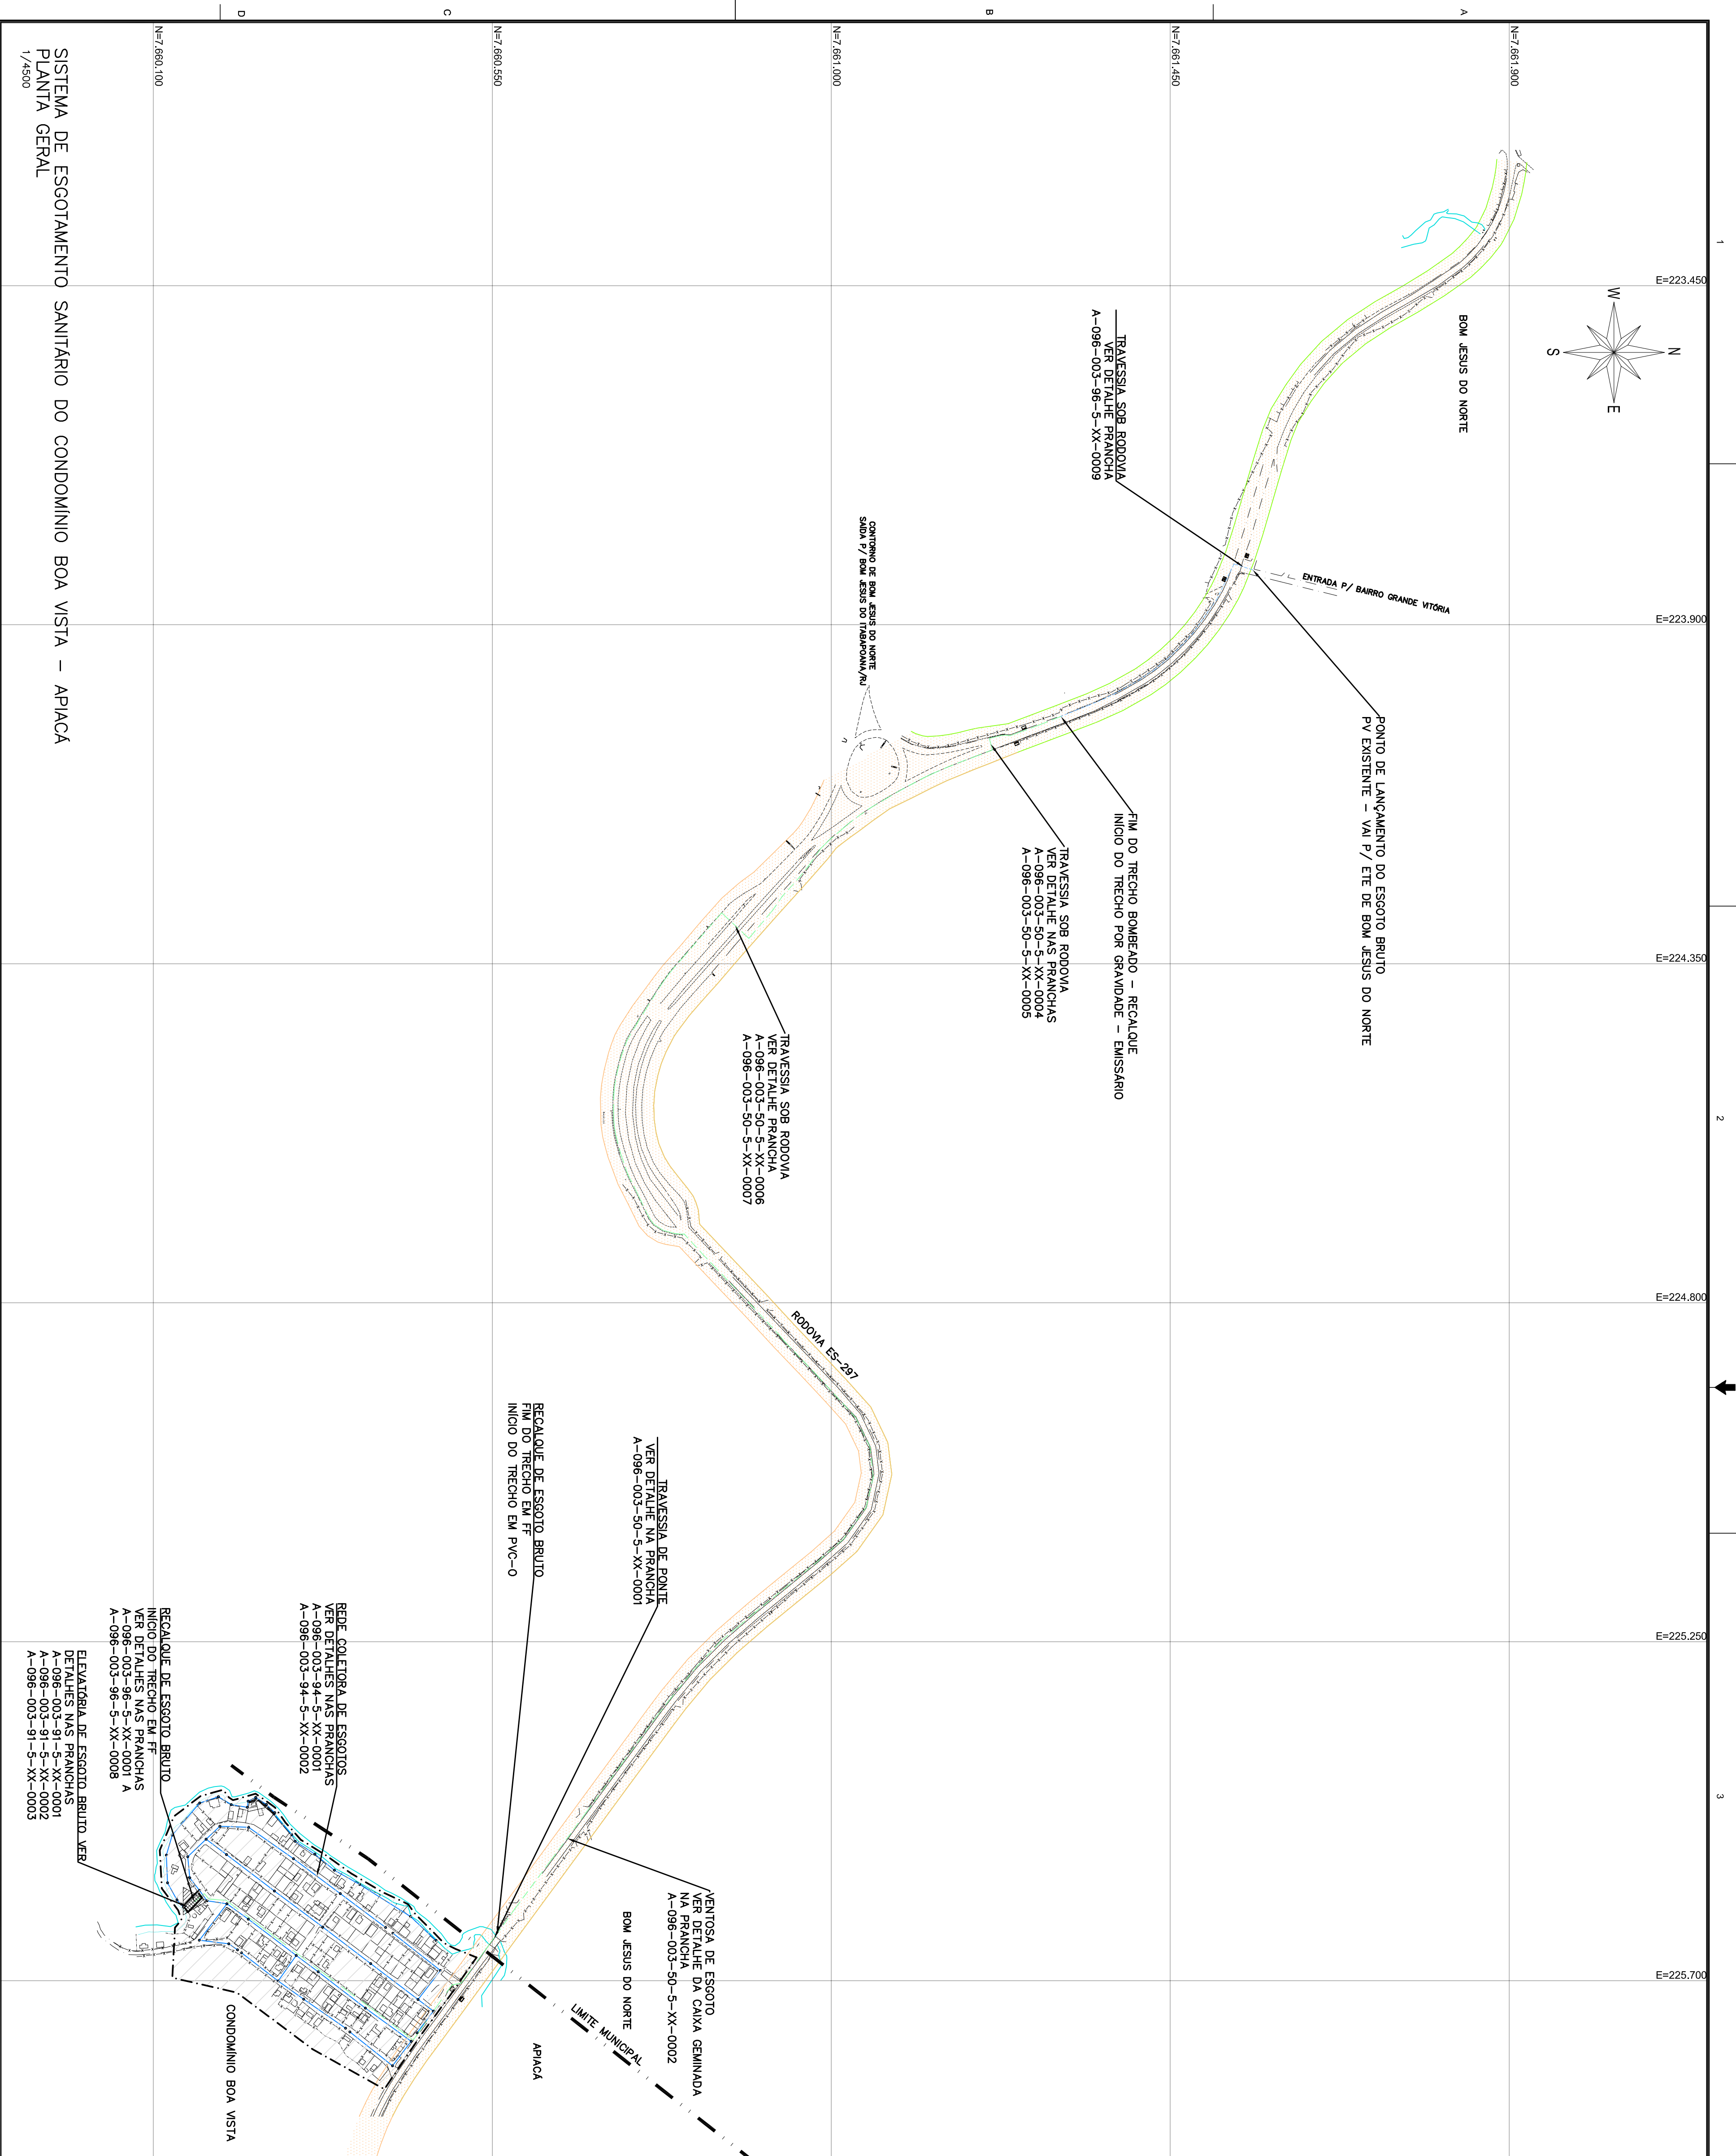

- | | |
|---|---|
|  | ESTIM. ELEVATÓRIA DE ESSOTO BRUTO PROJEADA |
|  | REVALUE ESSOTO BRUTO PROJEADO – DN 100 |
|  | EMISSÁRIO DE ESSOTO BRUTO PROJEADO – DN 150 |
|  | REDE COLETOIRA DE ESSOTOS PROJEADA – DN 150 |
|  | ÁREA DO EMPREENDIMENTO |
|  | LIMITE DA FAIXA DE DOMÍNIO DA ES-297 |

[illegible]

MUNICÍPIO: APIACÁ		DISTRITO: JOSÉ CARLOS	BAIRRO: BOA VISTA
NOME DO EMPREENDIMENTO: IMPLANTAÇÃO DO SISTEMA DE ESGOTAMENTO SANITÁRIO DO CONDOMÍNIO BOA VISTA - APIACÁS			
TÍTULO: SISTEMA DE ESGOTAMENTO SANITÁRIO DO CONDOMÍNIO BOA VISTA-APIACÁ			
PROJETO HIDRÁULICO			
PLANTA GERAL			
ESCALA:	1/4500	FOLHA:	01 / 15
		Nº CESAN	
		A-096-003-90-5-XX-0001	
REV.	00		