



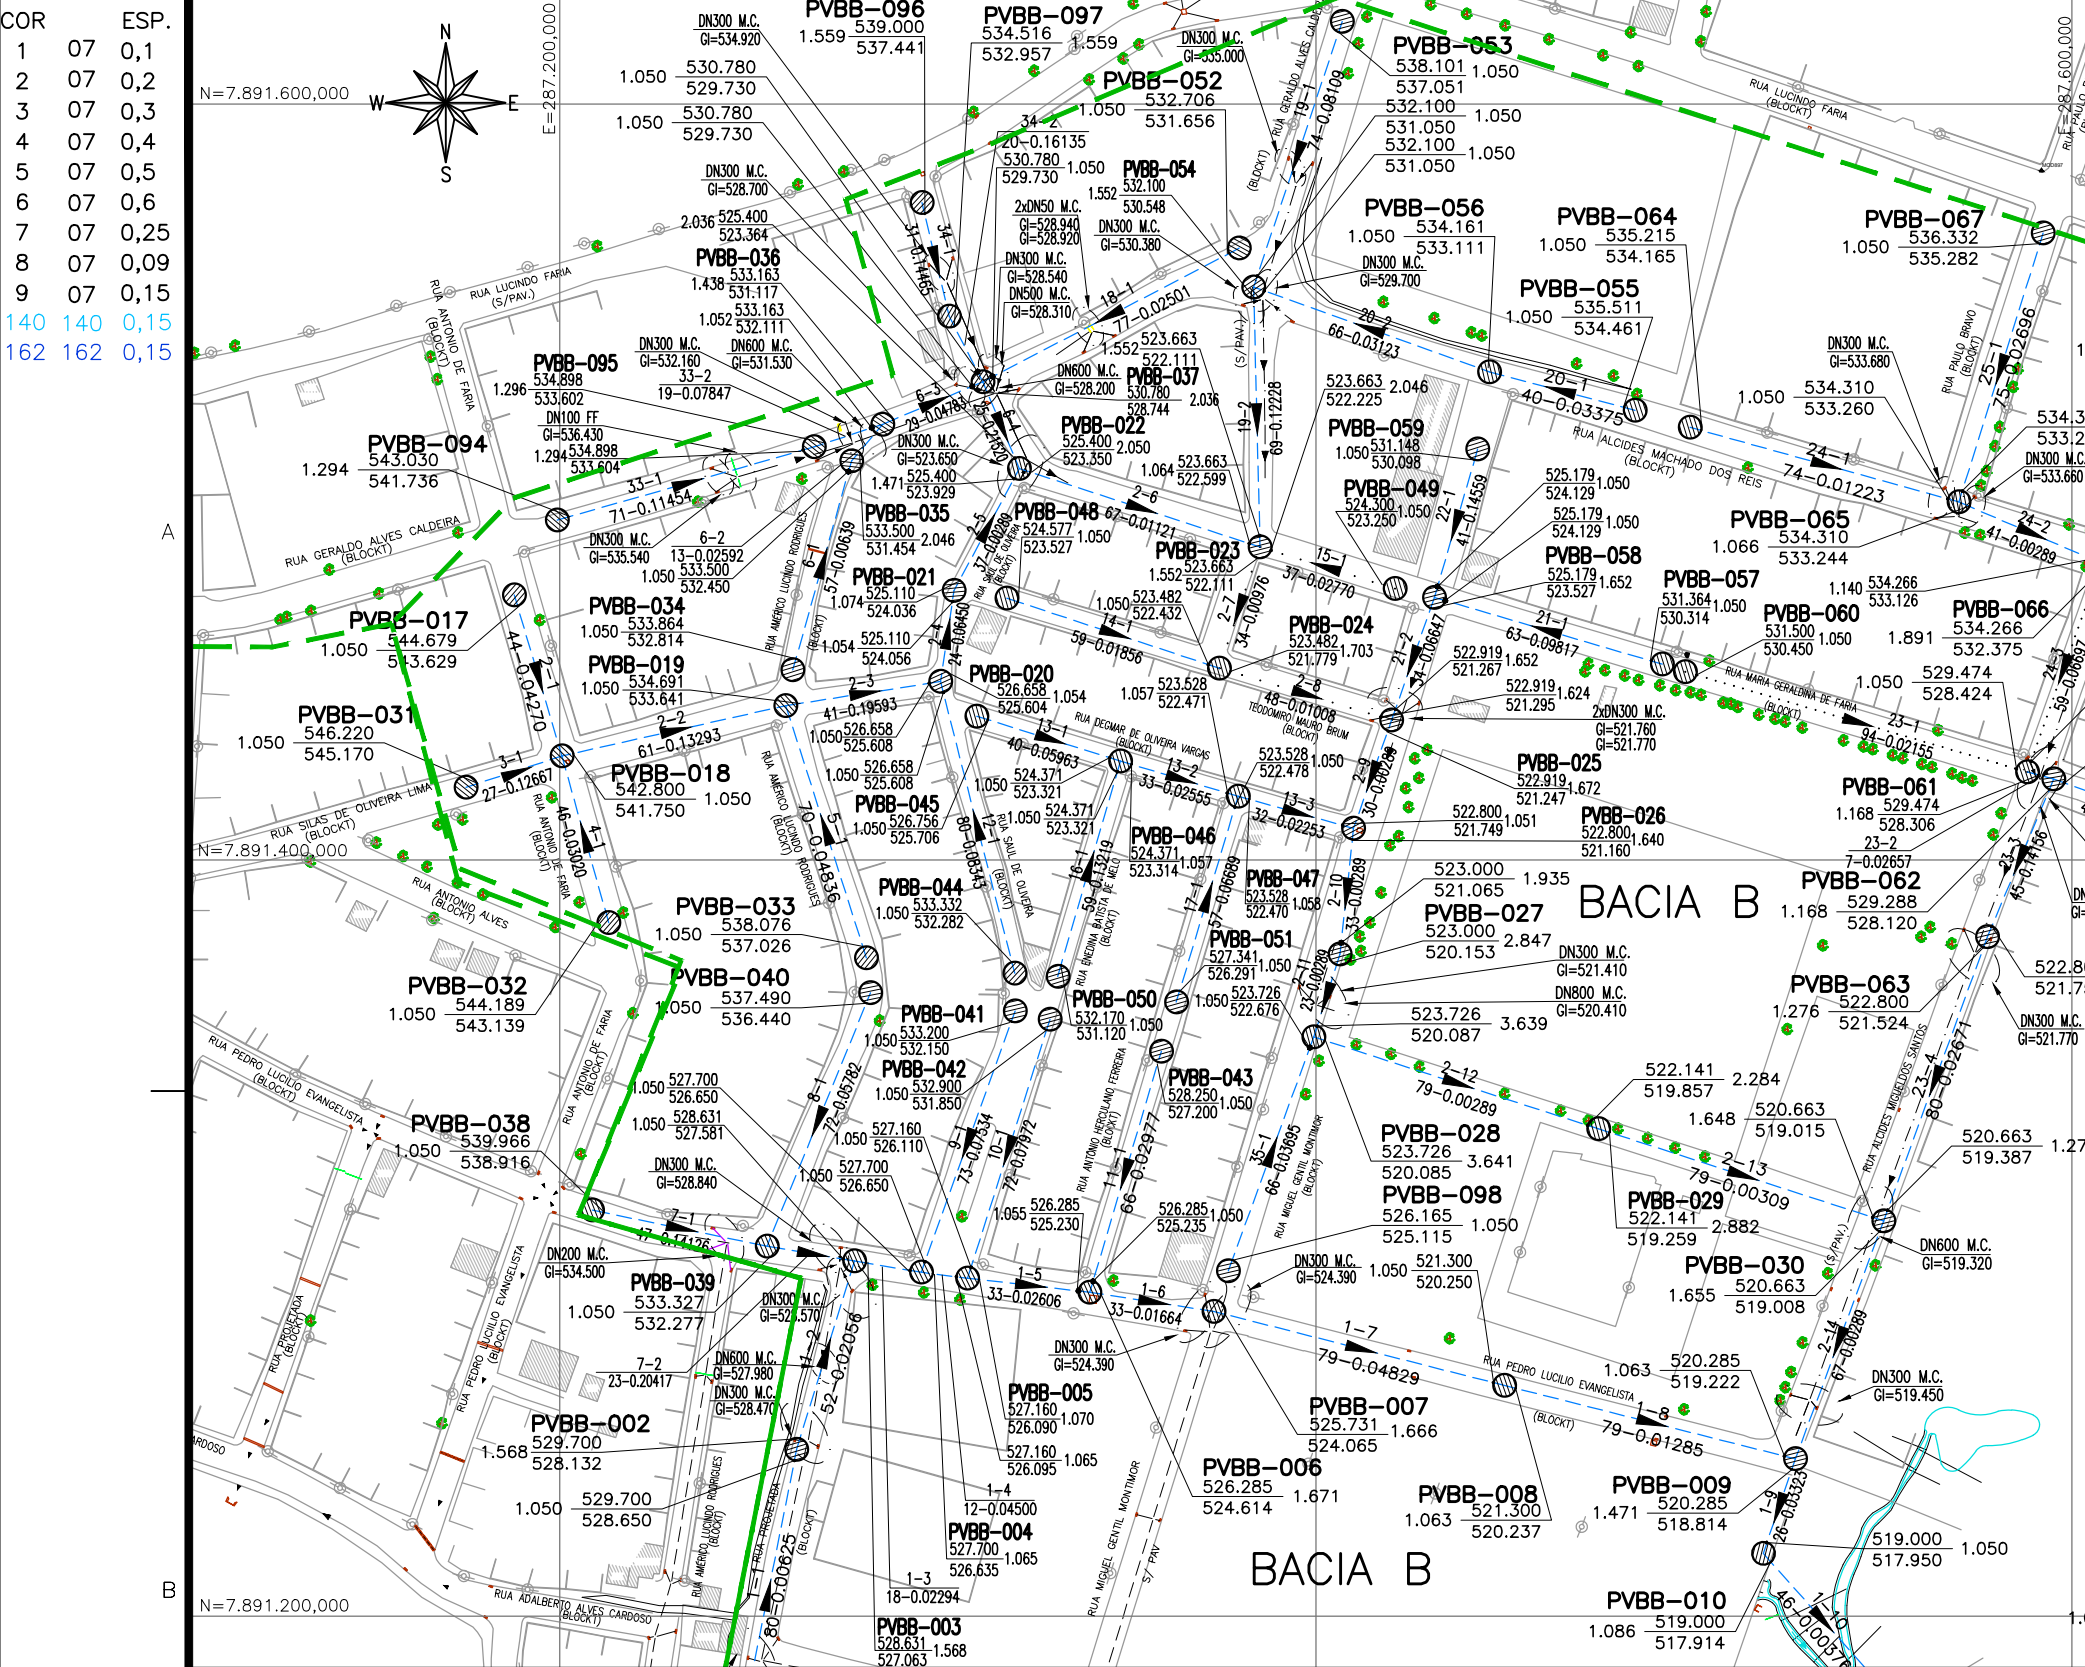


PLANTA BAIXA – BACIA B – COLETOR 2, 6, 13, 14, 15, 18, 19, 20, 21, 22, 33, 34 E 35
ESC.: 1/2000

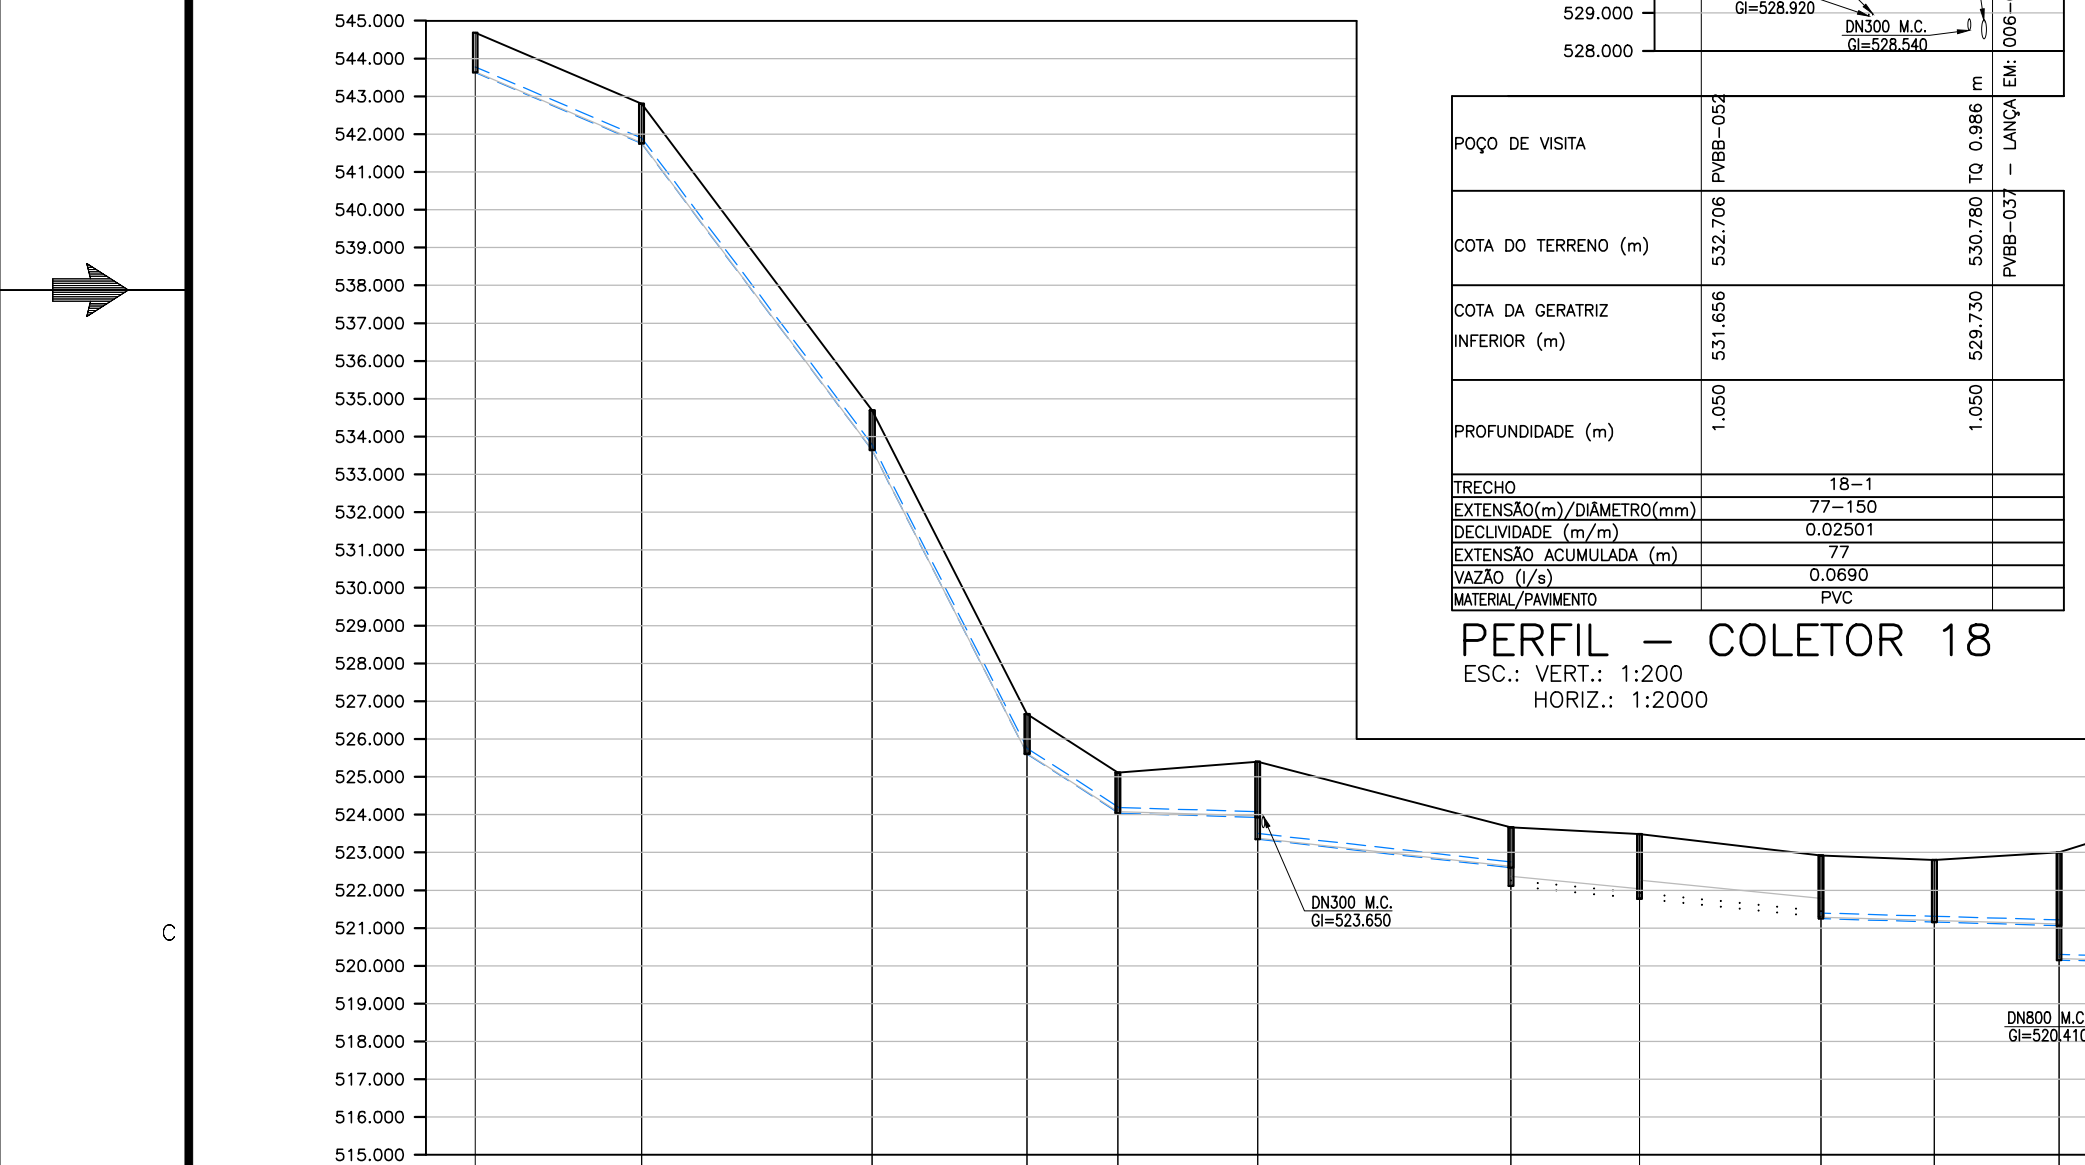


PERFIL – COLETOR 18
ESC.: VERT.: 1:200
HORIZ.: 1:2000

POÇO DE VISITA	COTA DO TERRENO (m)	COTA DA GERATRIZ INFERIOR (m)	PROFUNDIDADE (m)	TRECHO	EXTENSÃO(m)/DIÂMETRO(mm)	DECLIVIDADE (m/m)	EXTENSÃO ACUMULADA (m)	VAZÃO (l/s)	MATERIAL/PAVIMENTO


PERFIL – COLETOR 2
ESC.: VERT.: 1:200
HORIZ.: 1:2000

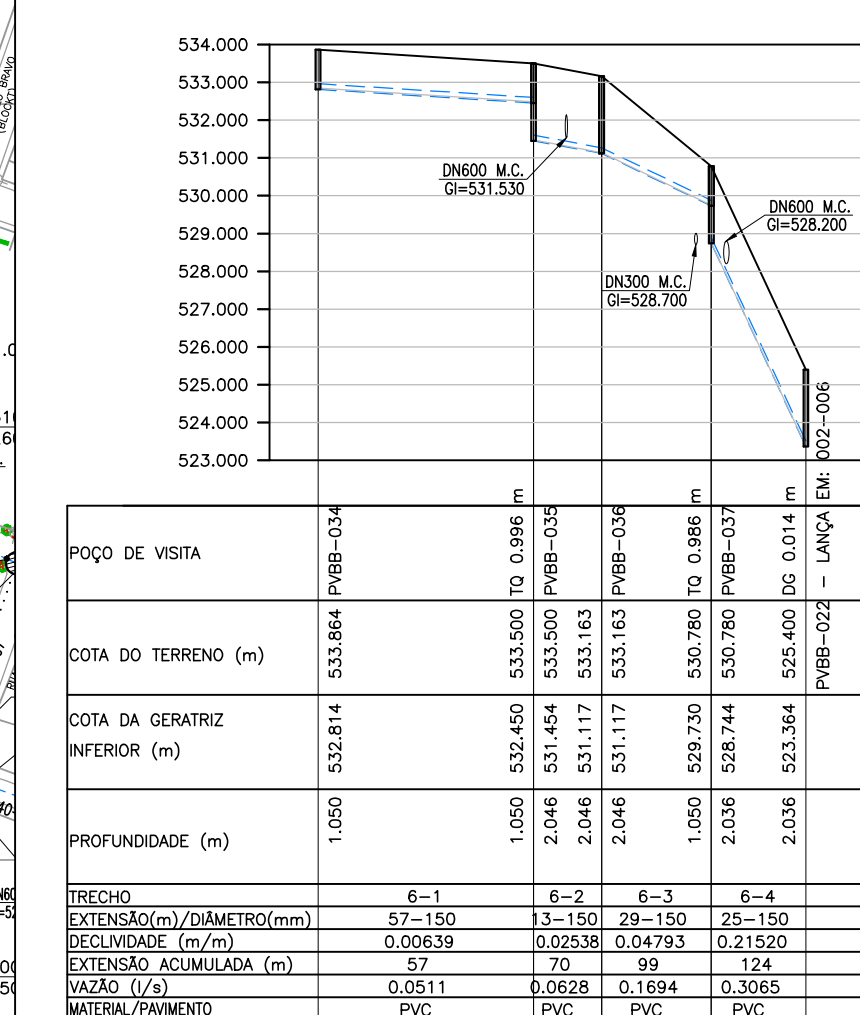


PERFIL – COLETOR 6
ESC.: VERT.: 1:200
HORIZ.: 1:2000

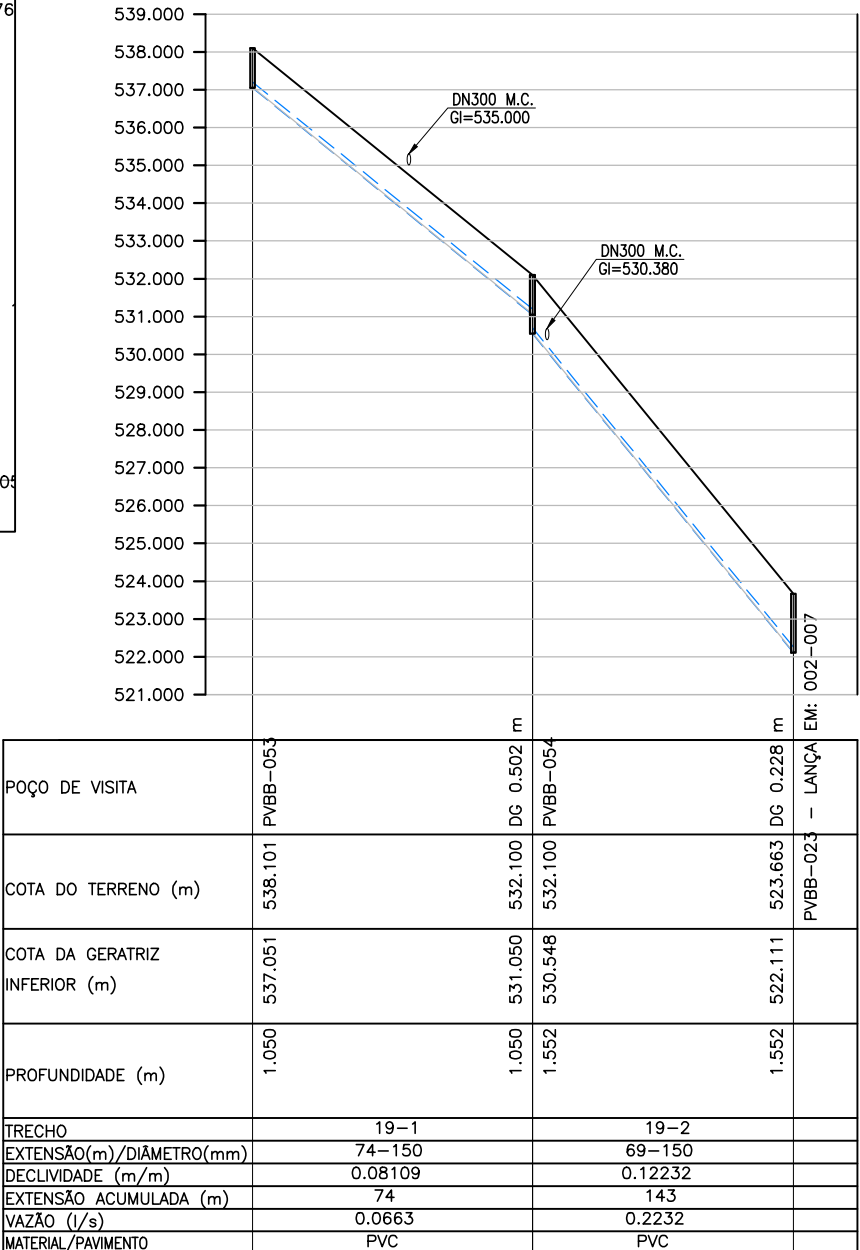


ESC.: VERT.: 1:200
HORIZ.: 1:2000

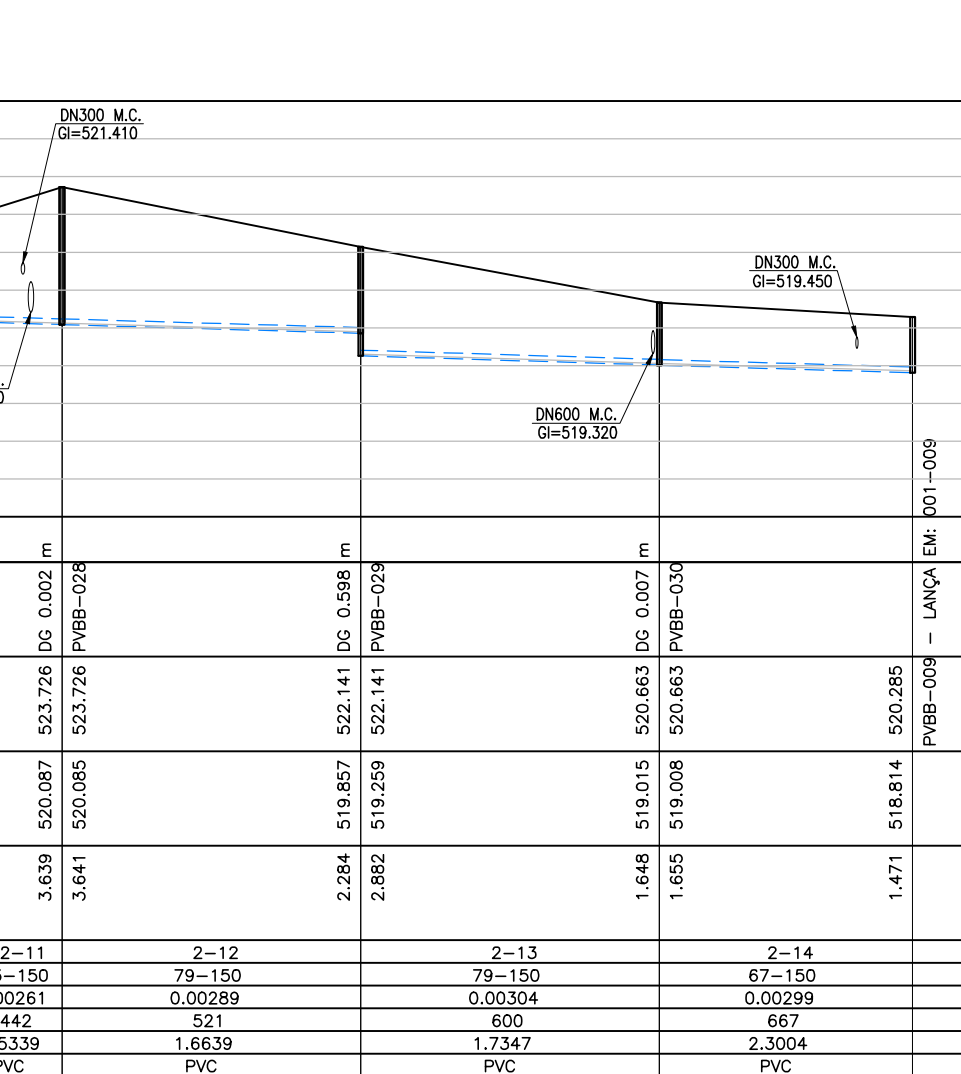


ESC.: VERT.: 1:200
HORIZ.: 1:2000

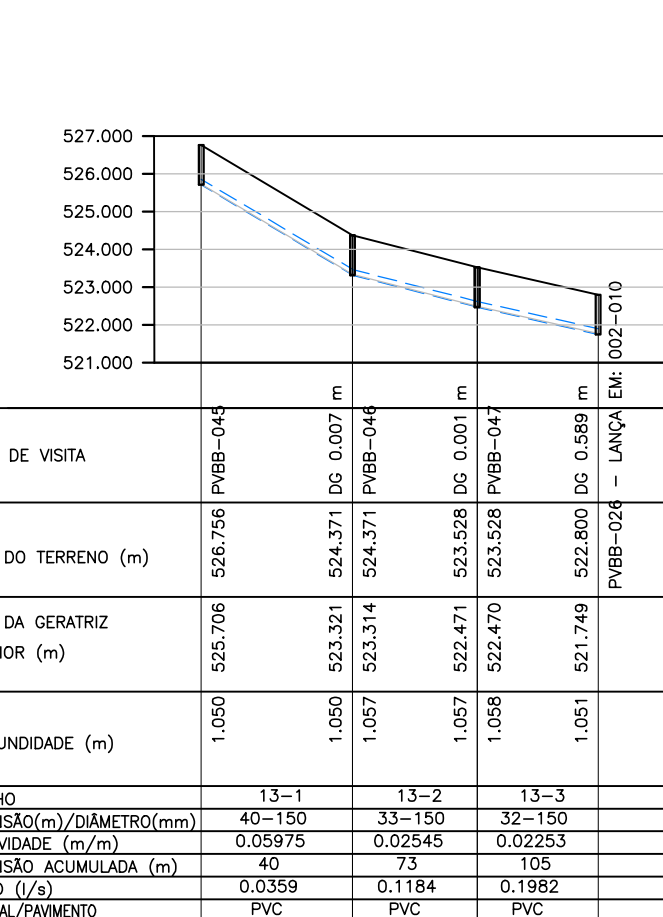


ESC.: VERT.: 1:200
HORIZ.: 1:2000

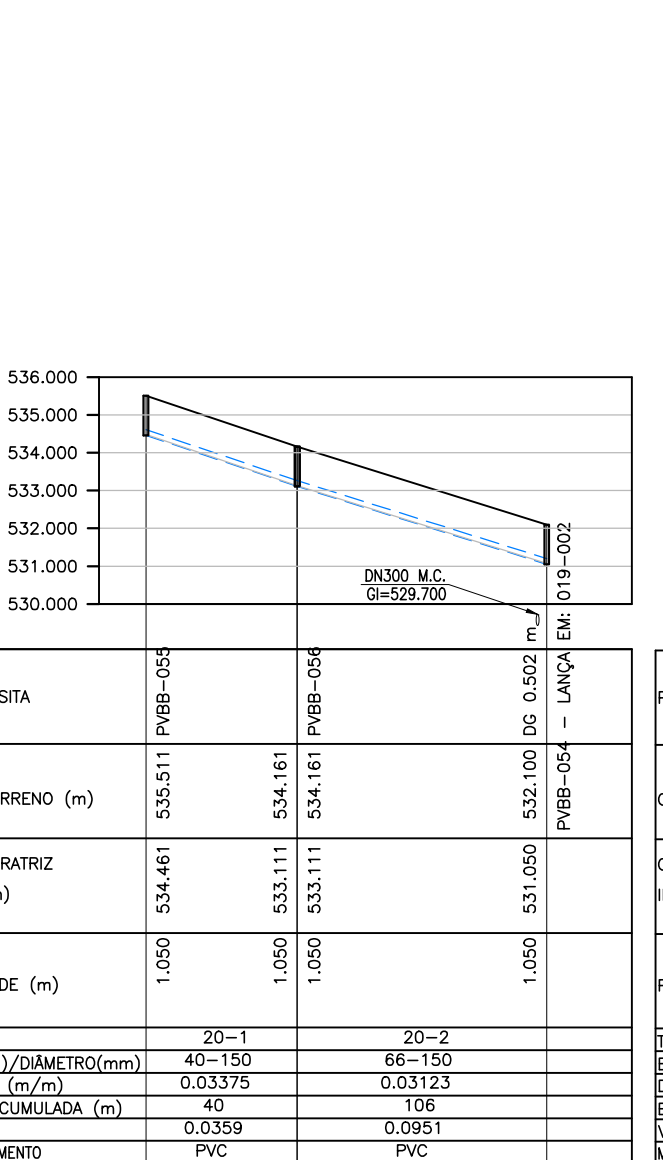


PERFIL – COLETOR 20
ESC.: VERT.: 1:200
HORIZ.: 1:2000

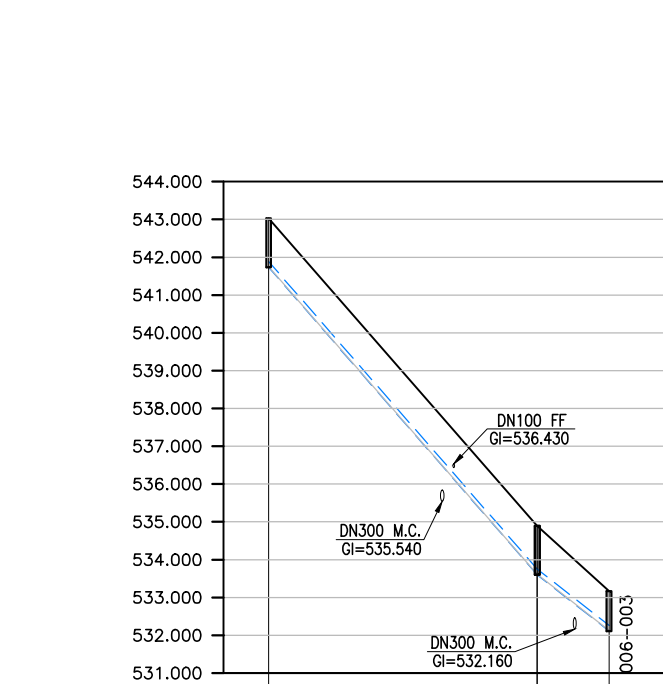


PERFIL – COLETOR 21
ESC.: VERT.: 1:200
HORIZ.: 1:2000

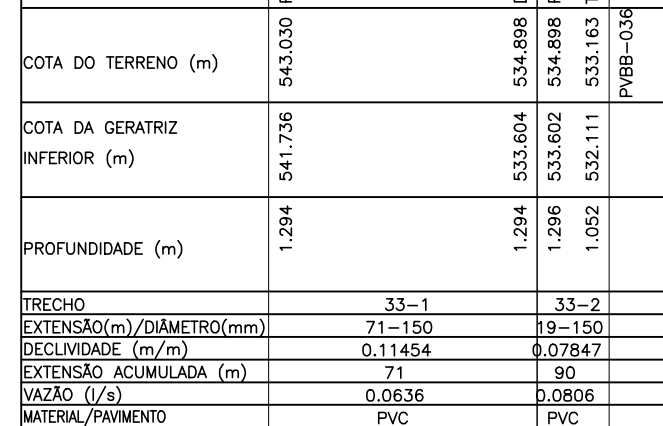


PERFIL – COLETOR 22
ESC.: VERT.: 1:200
HORIZ.: 1:2000

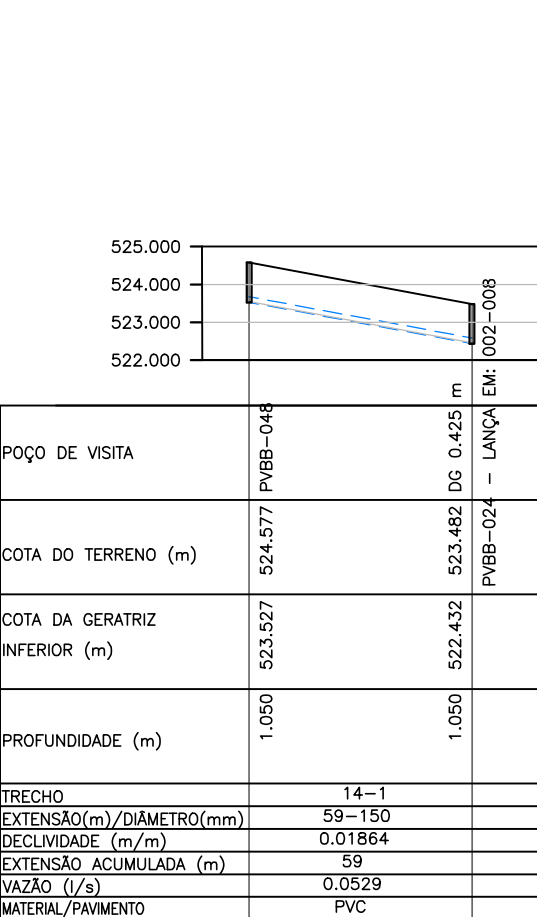


PERFIL – COLETOR 23
ESC.: VERT.: 1:200
HORIZ.: 1:2000

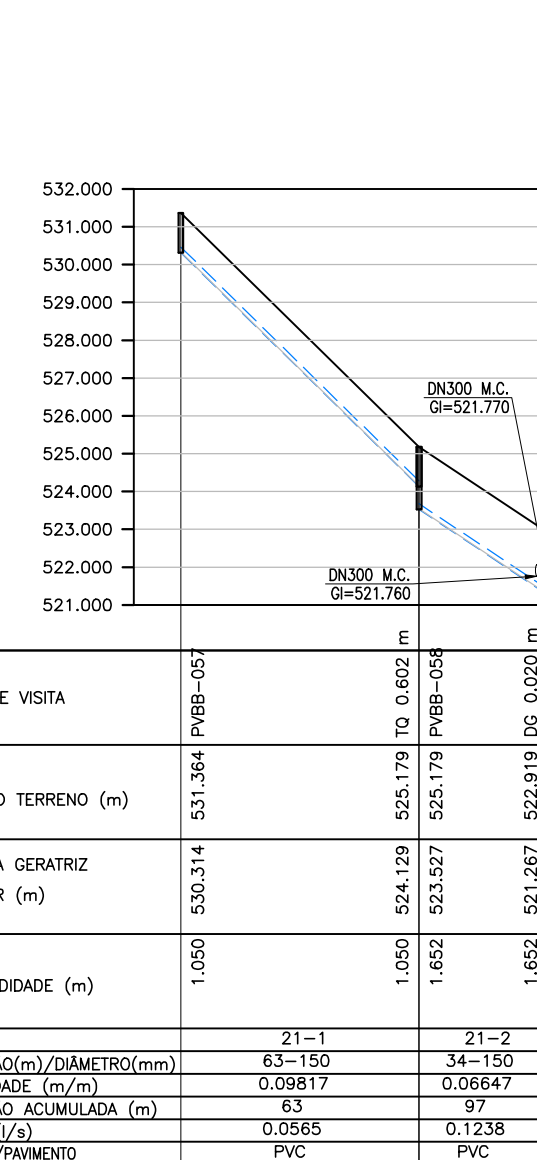


PERFIL – COLETOR 24
ESC.: VERT.: 1:200
HORIZ.: 1:2000

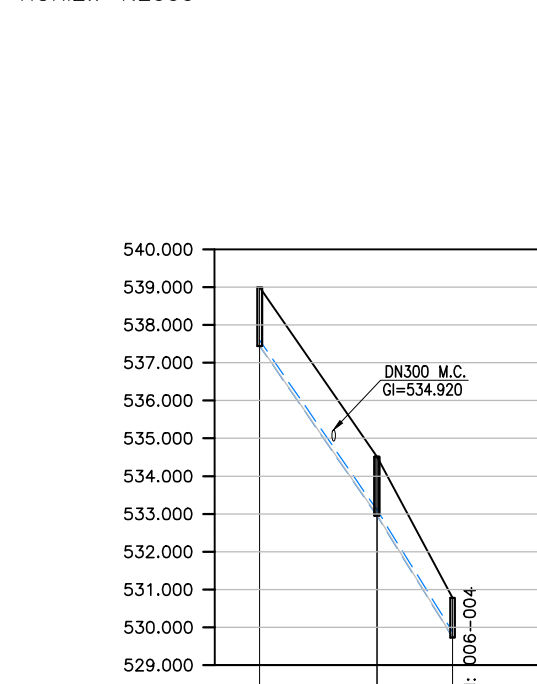


PERFIL – COLETOR 25
ESC.: VERT.: 1:200
HORIZ.: 1:2000

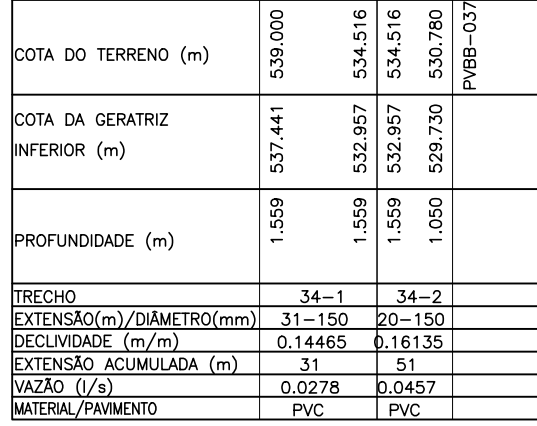


PERFIL – COLETOR 26
ESC.: VERT.: 1:200
HORIZ.: 1:2000

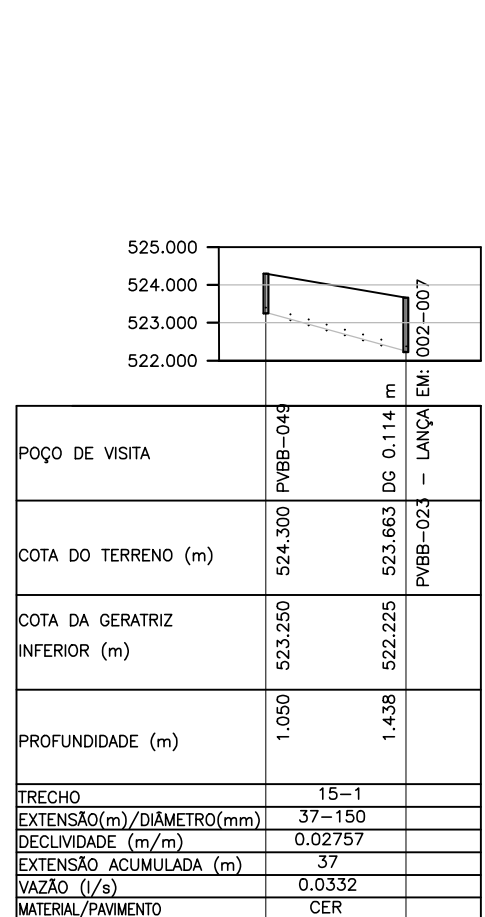


PERFIL – COLETOR 27
ESC.: VERT.: 1:200
HORIZ.: 1:2000

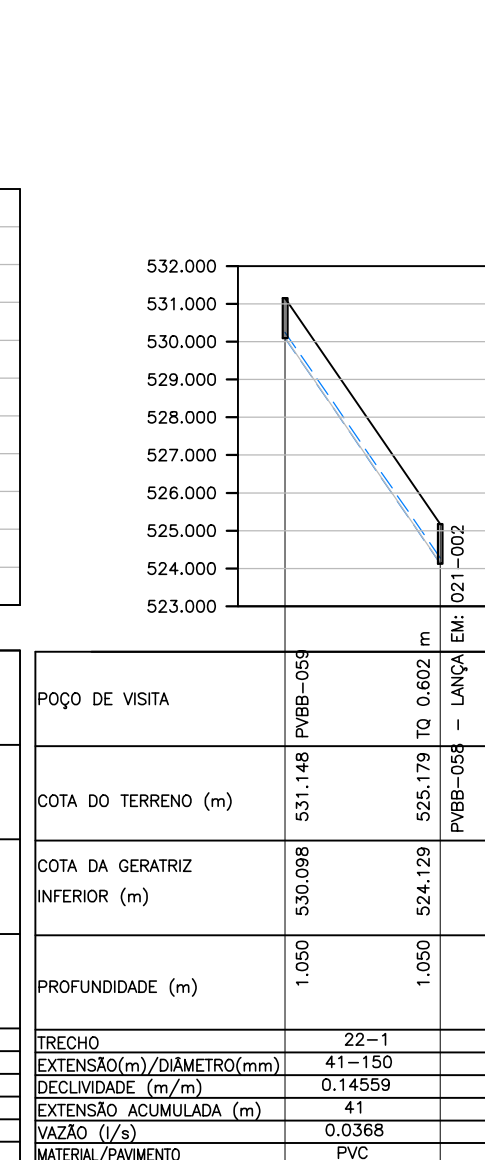


PERFIL – COLETOR 28
ESC.: VERT.: 1:200
HORIZ.: 1:2000

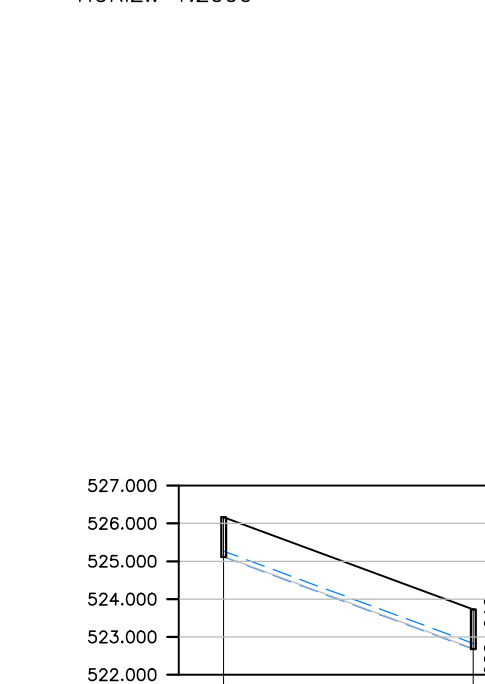

PERFIL – COLETOR 29
ESC.: VERT.: 1:200
HORIZ.: 1:2000

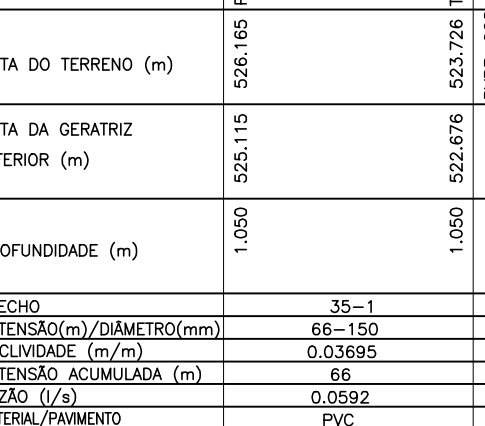


PERFIL – COLETOR 30
ESC.: VERT.: 1:200
HORIZ.: 1:2000

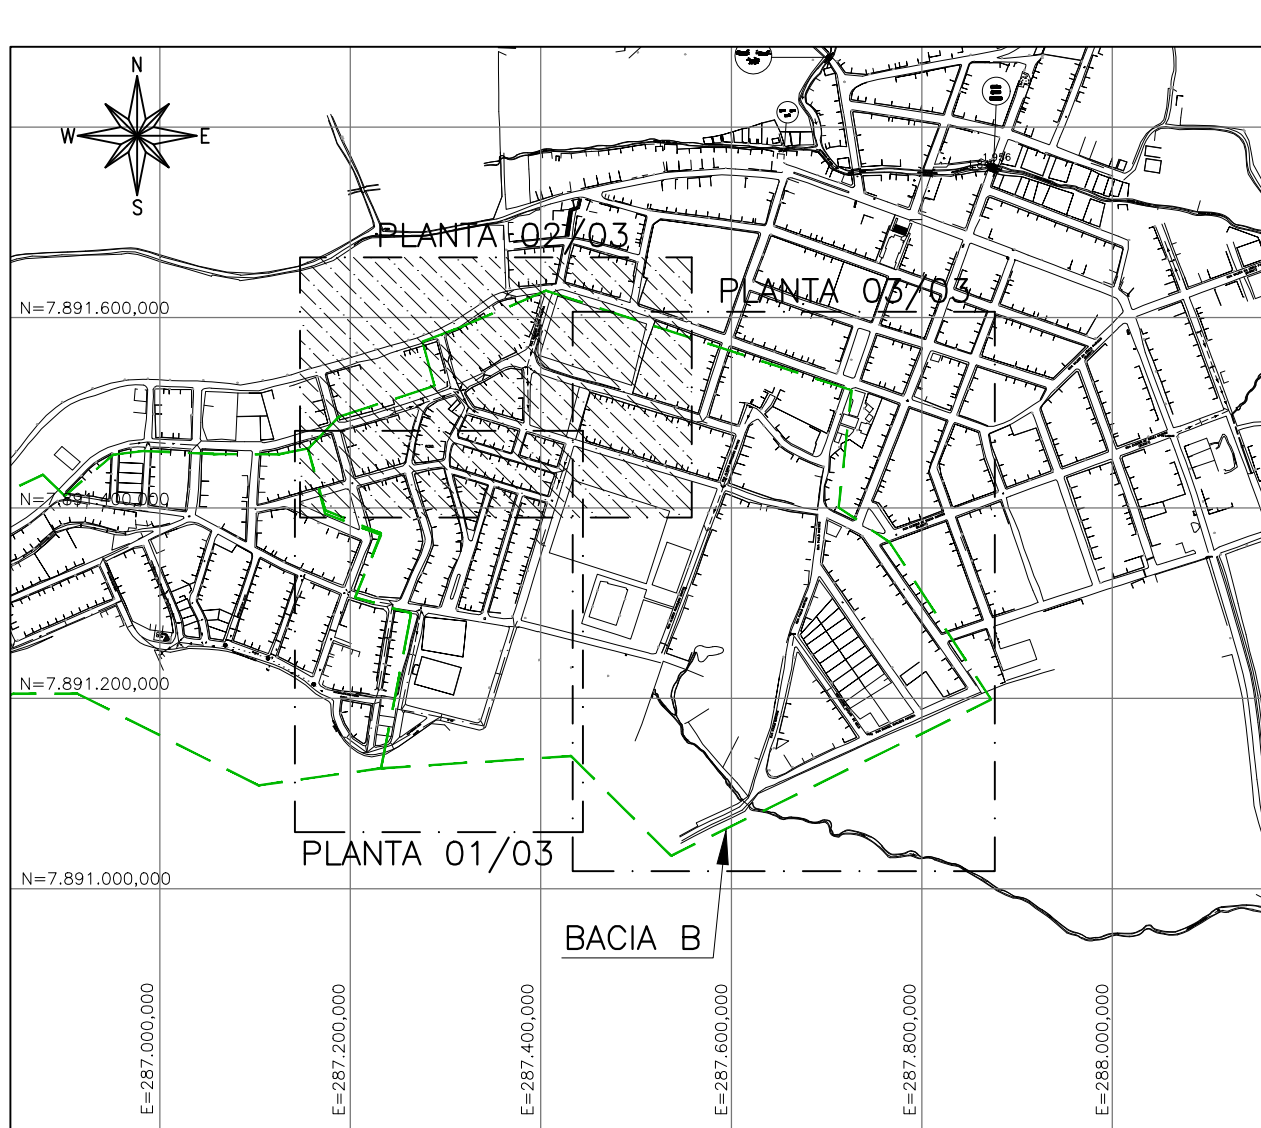

PLANTA CHAVE
SEM ESCALA

LEGENDA

- REDE COLETORES EXISTENTES – DN150
- REDE COLETORES PROJETADAS – DN150
- LIMITE DAS BACIAS
- POÇO DE VISITA EXISTENTE
- PV COM DEGRAU
- POÇO DE VISITA PROJETADO
- SENTIDO DO FLUXO
- NÚMERO DO POÇO
- NÚMERO DO COLETOR
- NÚMERO DO TRECHO
- EXTENSÃO DO TRECHO (m)
- DECLIVIDADE DO TRECHO (m/m)
- COTA DO TERRENO
- COTA DE FUNDO
- PROFUNDIDADE
- ESTACÃO ELEVATÓRIA DE ESGOTO BRUTO

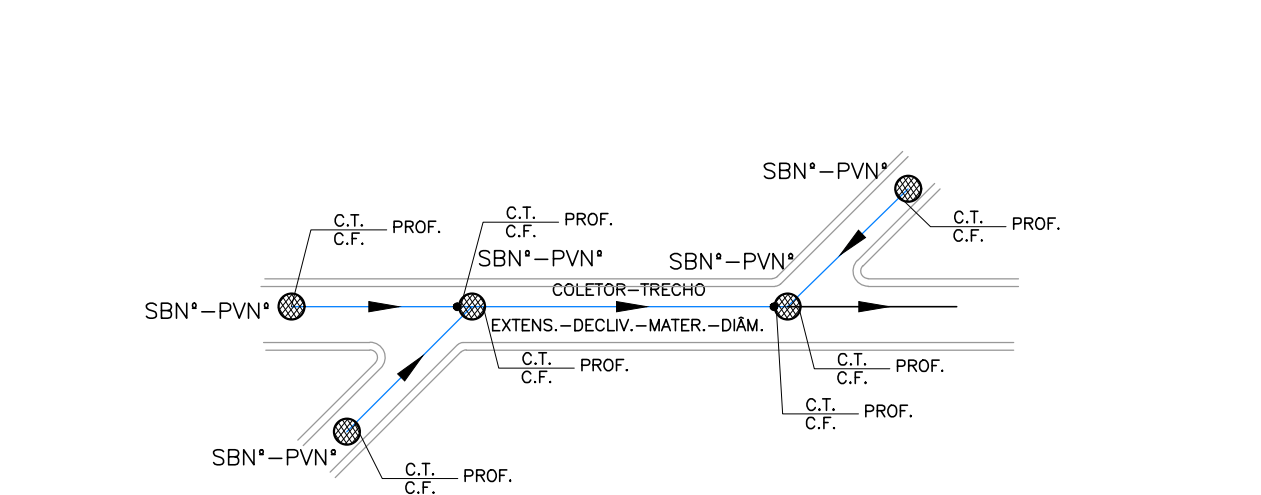

NOTAS:

- DIMENSÕES E ELEVAÇÕES EM METRO, EXCETO ONDE INDICADO.
- NA TUBULAÇÃO COLETORES COM DIÂMETROS INFERIORES OU IGUAIS A DN400 SERÁ EM PVC COM JUNTA ELÁSTICA E DEVERÁ ATENDER A NBR 7362, EXCETO ONDE INDICADO. TODO DIÂMETRO, EM PLANTA, NÃO ESPECIFICADO É DN150mm/PVC.
- O RECORRIMENTO DO TUBO EM MATERIAL GRANULAR DEVERÁ SER NO MÍNIMO DE 10 CM A PARTIR DA GERATRIZ SUPERIOR. O REATERRO DE VALA DEVERÁ PROCEDER DE ACORDO COM A PRESCRIÇÃO TÉCNICA.
- PROJETO DESENVOLVIDO CONFORME LEVANTAMENTO PLANIALTIMÉTRICO CADASTRAL FORNECIDO PELA CESAN, N° A-029-000-99-1-XX-0004, ELABORADO PELA EMPRESA MODELER. AS INTERFERÊNCIAS FORAM IDENTIFICADAS CONFORME DADOS DO LEVANTAMENTO E DEVERÃO SER VERIFICADAS EM CAMPO.
- PARA DETALHE DOS PV'S, VER DESENHO B1.3 DO CADRNO DE PADRÕES DA CESAN N° A-000-000-00-0-CP-0001.
- NOS CASOS ONDE A REDE COLETORES POSSUI DEGRAU DE CHEGADA NO PV IGUAL OU SUPERIOR A 0,50m, UTILIZAR DISSIPADOR DE ENERGIA. PARA DISSIPADOR DE ENERGIA, VER DETALHE B1-3 DO CADRNO DE PADRÕES DA CESAN A-000-000-00-0-CP-0001.
- CASO SEJAM IDENTIFICADAS LIGAÇÕES RESIDENCIAIS E REDES COLETORES DIRECIONADAS PARA REDES DE DRENAGEM EXISTENTES, ESTAS DEVERÃO TER SEU LANÇAMENTO RELOCADO PARA A REDE COLETORES DO SISTEMA PROJETADO.
- PARA PLANTA E PERFIL LONGITUDINAL 01/03 E 03/03, VER DESENHO N° B-029-000-94-5-XX-0004 E 0006.

NÚMEROS	TÍTULOS	Nº	LOCAL	DISCRIMINAÇÃO	DES.	DIV.	GER.	DATA
1	PRINCIPAIS DESENHOS DE REFERÊNCIA			REVISÃO				

CANCELA E SUBSTITUI O DESENHO NÚMERO:	
CANCELADO E SUBSTITUÍDO PELO DESENHO NÚMERO:	

RECEBIDO: / /	
Nº DOC.: _____ ASS.: _____	
APROVAÇÃO CESAN:	
ASS.: _____ MATR.: _____	
UNID.: _____ DATA: / /	
ESTA APROVAÇÃO NÃO ISENTA A CONTRATADA DE SUAS RESPONSABILIDADES LEGAIS.	

EMINENTE:	
PROJETADO: FERNANDA PROVEDEL ZAMBOM	
CREA: 20790/D REGIÃO: ES	
DESENHO: TÂNIA	
DATA: 14 / 05 / 2022	
RESPONSÁVEL TÉCNICO: PEDRO ANTONIO PASSOS DE OLIVEIRA	
CREA: 4869/D REGIÃO: BA ART Nº9829202030200 DATA: 23/02/2022	

EMISSION CESAN	
PROJETADO: _____	
CREA: _____	
DESENHADO: _____	
VERIFICADO: E-DPE	
DIVISÃO: E-DPE	
GERÊNCIA: E-GPU	

		
MUNICÍPIO: ALTO RIO NOVO	DISTRITO: SEDE	BAIRRO: –
NOME DO EMPREENDIMENTO: AMPLIAÇÃO DO SISTEMA DE ESGOTAMENTO SANITÁRIO DE ALTO RIO NOVO		
TÍTULO: SES DE ALTO RIO NOVO – REDE COLETORES DE ESGOTO		
PROJETO HIDRÁULICO – BACIA B		
PLANTA E PERFIL LONGITUDINAL 02/03		
ESCALA:	FOLHA:	Nº CESAN
INDICADA	02 / 03	B-029-000-94-5-XX-0005
		R